

令和2年12月25日

各 部 局 長 殿

産学共創棟管理運営責任者 金 田 安 史

令和3年度大阪大学産学共創棟利用者の募集について（通知）

平素から産学共創棟の運営については、格段のご高配を賜り厚く御礼申し上げます。
産学共創棟の利用者更改に伴い、**令和3年4月**からの利用者を下記の要領で募集いたしますので、ご多忙中恐縮に存じますが、広く研究者の皆様方にご案内方よろしくお願い申し上げます。

記

1. 応募資格

利用責任者（利用申込者）は、**本学の専任教員**に限ります。

※なお、研究施設を利用できる者は、次のいずれかに該当する業務に従事する教職員及び学生並びにこれらとともに研究を担当するものです。

- (1) 民間企業等との共同研究又は受託研究に従事する者
- (2) 本学の共同研究講座、共同研究部門又は協働研究所に所属する者
- (3) 政府出資金等によるプロジェクト研究に従事する者
- (4) 本学で得られた研究成果をもとにベンチャー起業を行うグループ又はこれらのグループから設立されたベンチャーに所属する者

2. 利用募集施設

別紙一覧及び図面のとおり

※産学共創D棟については原則大型の貸出（1フロアでの利用等）を優先しますので、ご検討の場合は、事前に事務担当者へご相談ください。

3. 応募書類

電子データにて提出

- ・利用申込書（様式1）
- ・入居希望調査票（様式2）
- ・施設利用負担金の支払根拠となる資料（様式1 利用申込書欄外 ■添付資料 参照）

4. 応募書類の提出期限及び提出先

提出期限：令和3年1月22日（金）

2月以降空きがある場合は毎月月末締切とします。

提出先：共創推進部共創企画課会計係（担当：山本）

電話：06-6879-7748（内線 吹7748）

e-mail：kyousou-kikaku-kaikei@office.osaka-u.ac.jp

5. 応募に関するスケジュール（予定）

令和3年1月22日（金） 募集締切

令和3年2月中旬 審査

令和3年2月下旬以降 採否通知

6. 応募に当たっての留意事項

(1) 利用希望される居室については、必ず事前に見学をお願いします。

(2) 産学共創棟では、実験動物の恒常的な飼養保管はできませんのでご注意ください。

(3) その他利用にあたっては、大阪大学産学共創棟利用内規を遵守願います。

7. その他

産学共創棟利用内規、産学共創棟利用申込書、建物平面図等は、以下に掲載しています。

○共創機構ホームページ施設情報－産学共創棟

URL：https://www.ccb.osaka-u.ac.jp/facility/sangaku_kyoso/

【本件連絡先】

○利用募集事務全般に関すること

共創推進部共創企画課会計係（担当：山本）

電話：06-6879-7748（内線 吹7748）

e-mail：kyousou-kikaku-kaikei@office.osaka-u.ac.jp

○利用希望の居室の事前見学に関すること（予約等）

産学共創棟事務室 安藤・河野（内線 吹7795）

e-mail：abjimu@uic.osaka-u.ac.jp

【別紙】令和3年度利用募集施設一覧表

令和2年12月25日現在

部屋番号	階	面積 (㎡)	床	天井	パーティション	ガス	水道	電気	利用開始可能時期	現入居者からの継続希望	備考
A棟											
A005	B1F	49	A	A	無	○	○	※	R3.4	無	
A202	2F	16	B	B	無	×	○	※	R3.4	有	現入居者から継続希望があり、競合審査予定
A203		40	B	B	無	○	○	※	R3.4	有	現入居者から継続希望があり、競合審査予定
A204		120	B	B	無	○	○	※	R3.4	有	現入居者から継続希望があり、競合審査予定
A206		48	B	B	無	×	×	※	R3.4	有	現入居者から継続希望があり、競合審査予定
A401		4F	19	B	B	無	×	○	※	R3.4	有
A402	16		B	B	無	×	○	※	R3.4	有	現入居者から継続希望があり、競合審査予定
A403	30		A	B	無	×	×	※	R3.4	有	現入居者から継続希望があり、競合審査予定
A405	13		A	B	無	×	×	※	R3.4	有	現入居者から継続希望があり、競合審査予定
A501	5F	35	B	B	無	×	○	※	R3.4	有	現入居者から継続希望があり、競合審査予定
A506		61	A	B	有	×	○	※	R3.4	有	現入居者から継続希望があり、競合審査予定
A507		48	B	B	無	×	○	※	R3.4	無	
B棟											
B104	1F	35	B	B	無	×	○	※	R3.4	有	現入居者から継続希望があり、競合審査予定
B302-1	3F	21	A	B	無	○	○	※	R3.4	無	
B302-2		30	A	B	無	○	○	※	R3.4	有	現入居者から継続希望があり、競合審査予定
B405		19	A	B	無	○	○	※	R3.4	無	
D棟 ※D棟は原則大型の貸出し(1フロアでの利用等)を優先いたします。詳細は募集通知に記載の連絡先までお問合せください。											
D088-2	4F	28	A	B	無	×	×	※	R3.4	有	現入居者から継続希望があり、競合審査予定
D093	5F	48	A	B	有	○	○	※	R3.4	有	現入居者から継続希望があり、競合審査予定
D117	6F	53	A	A	有	○	○	※	R3.4	有	現入居者から継続希望があり、競合審査予定

※電気については、必ず内覧時に分電盤を確認いただき、実験装置の設置に必要な電力が確保されているか

どうか、ご確認の上、ご応募ください。

(応募に当たっての留意事項)

1. 床・天井・パーティションについて:

床	Aタイプ	建設当初のまま (塩ビ加工のもの)	天井	Aタイプ	打ちっぱなし状態 (配管等が見える 状態)	パーティション	現状として部屋を分割するような パーティションの有無
	Bタイプ	カーペット仕様		Bタイプ	天井版を設置済		

2. ガス/水道管について: 部屋の使用状況によっては、配管されているが、利用されていない状態があります。
(天井付近で配管が閉じられている等)
3. 室の面積について: 本表中の面積が、利用負担金の根拠となる数字です。実測と異なる場合も、この面積分を負担いただきます。
4. 室の事前確認について: 希望される部屋の状況はあくまで参考として記載しており、応募前に確認をお願いします。
(入居決定後に必要な工事等及び原状復帰については全て入居プロジェクトで負担いただきます)
応募前の見学は産学共創棟事務室までご連絡ください。
5. その他利用募集に係ることについては、募集通知をご参照願います。

令和3年度 産学共創棟利用募集施設図面

令和2年12月25日現在
共創推進部共創企画課会計係

A棟



…随時募集施設(毎月月末締切)

B1F



…R3年度利用募集施設

水道利用スペース(流し台・ドラフト)


水道箇所

ガス管箇所

配電盤

パーティション

会議室・事務室
旧リフレッシュルーム以外の
すべての部屋に
200Vあり

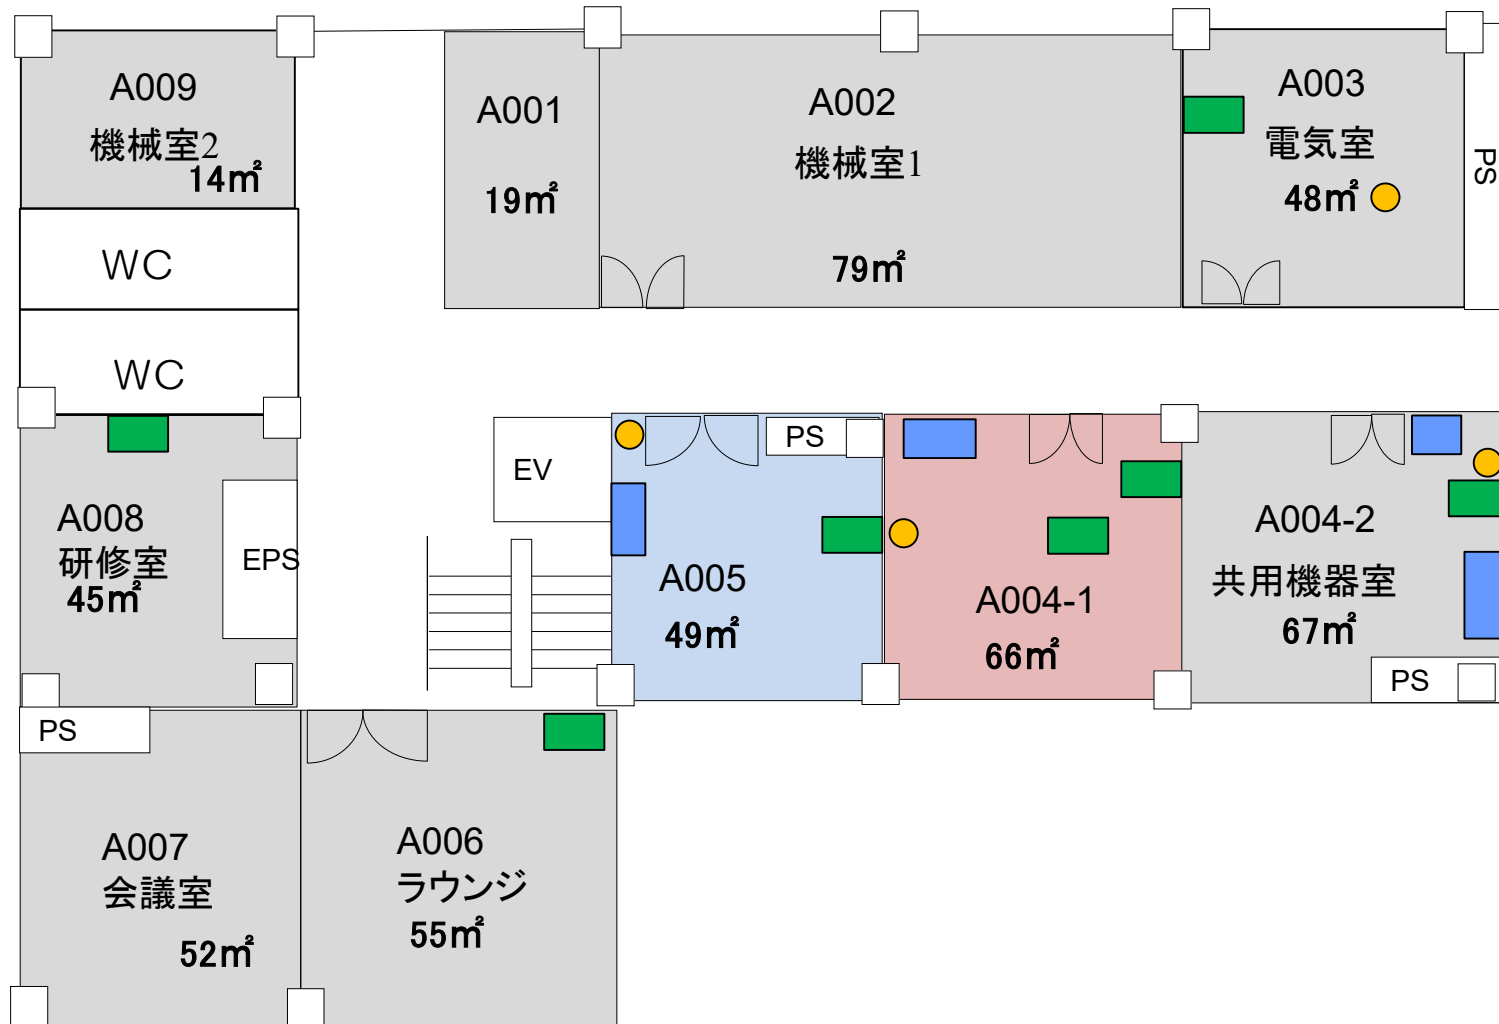

※ 室の状況はあくまで参考です。室内の詳細については、必ず現地にてご確認ください。
事前見学は産学共創棟事務室(内線:吹7795)までご連絡ください。

A棟 1F

…随時募集施設(毎月月末締切)

水道利用スペース(流し台・ドラフト)


水道箇所

ガス管箇所

配電盤

パーティション

会議室・事務室
旧リフレッシュルーム以外の
すべての部屋に
200Vあり

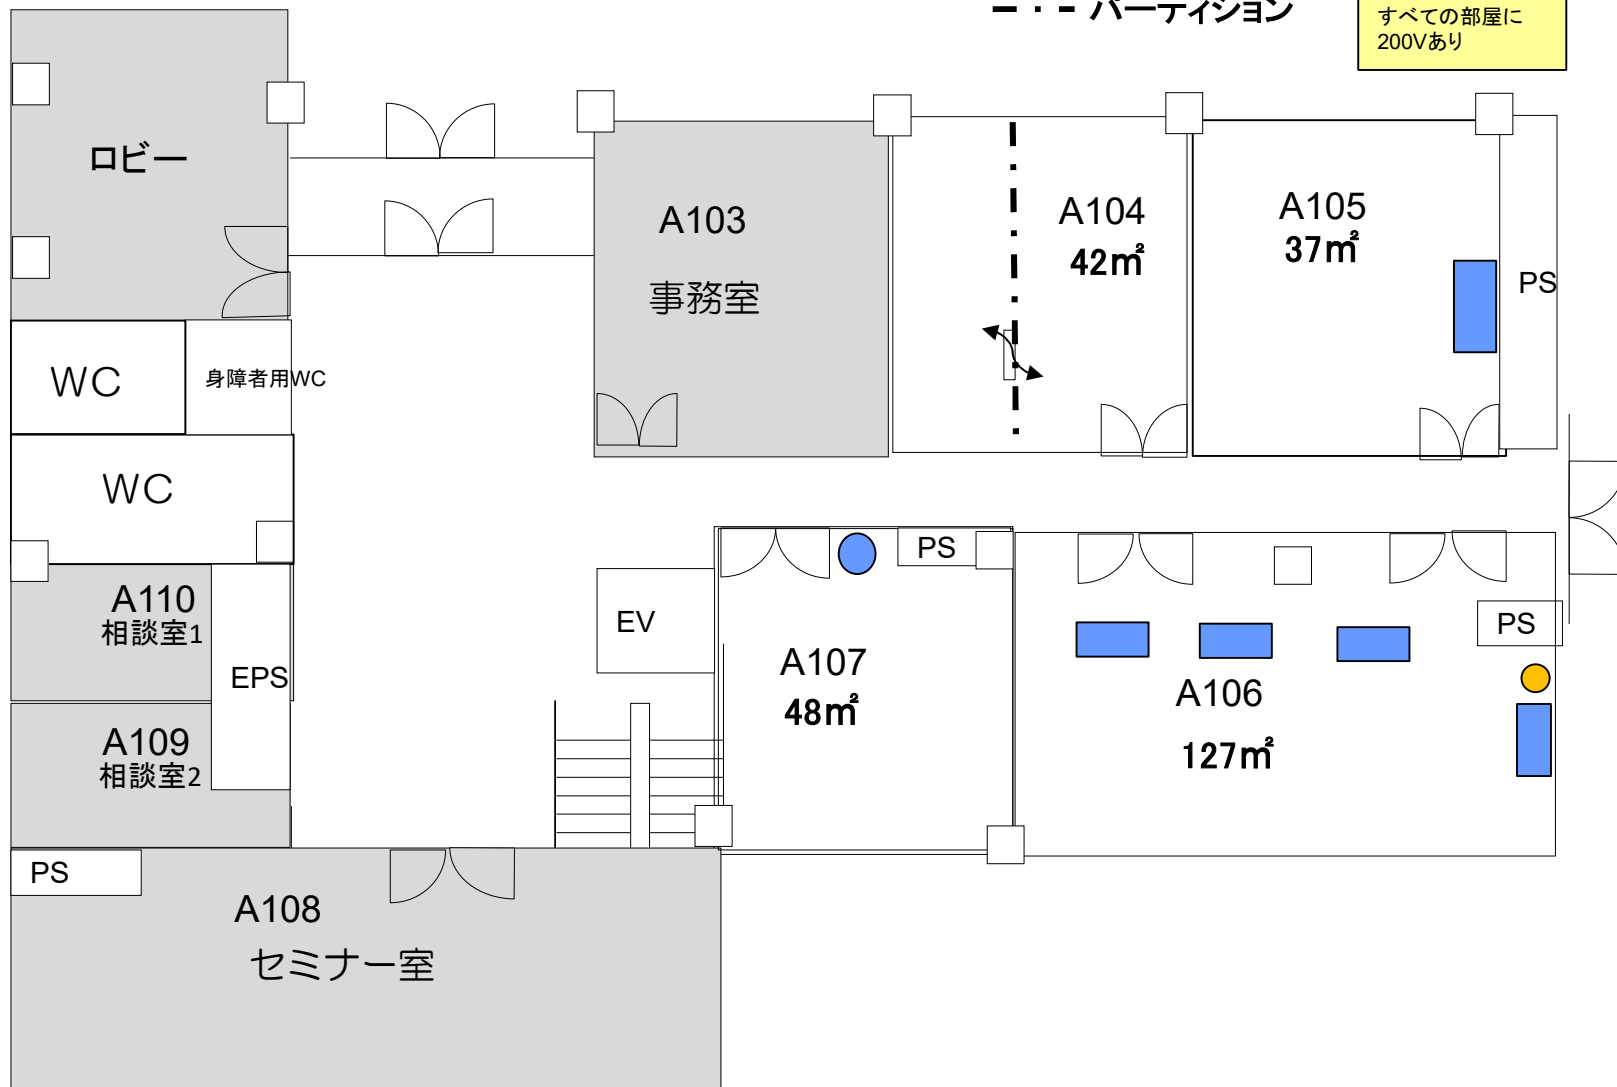


※ 室の状況はあくまで参考です。室内の詳細については、必ず現地にてご確認ください。
事前見学は産学共創棟事務室(内線:吹7795)までご連絡ください。

A棟 2F

- …… 随時募集施設 (毎月月末締切)
- …… R3年度利用募集施設


- 水道利用スペース (流し台・ドラフト)
- 水道箇所
- ガス管箇所
- 配電盤
- パーティション

会議室・事務室
旧リフレッシュルーム以外の
すべての部屋に
200Vあり

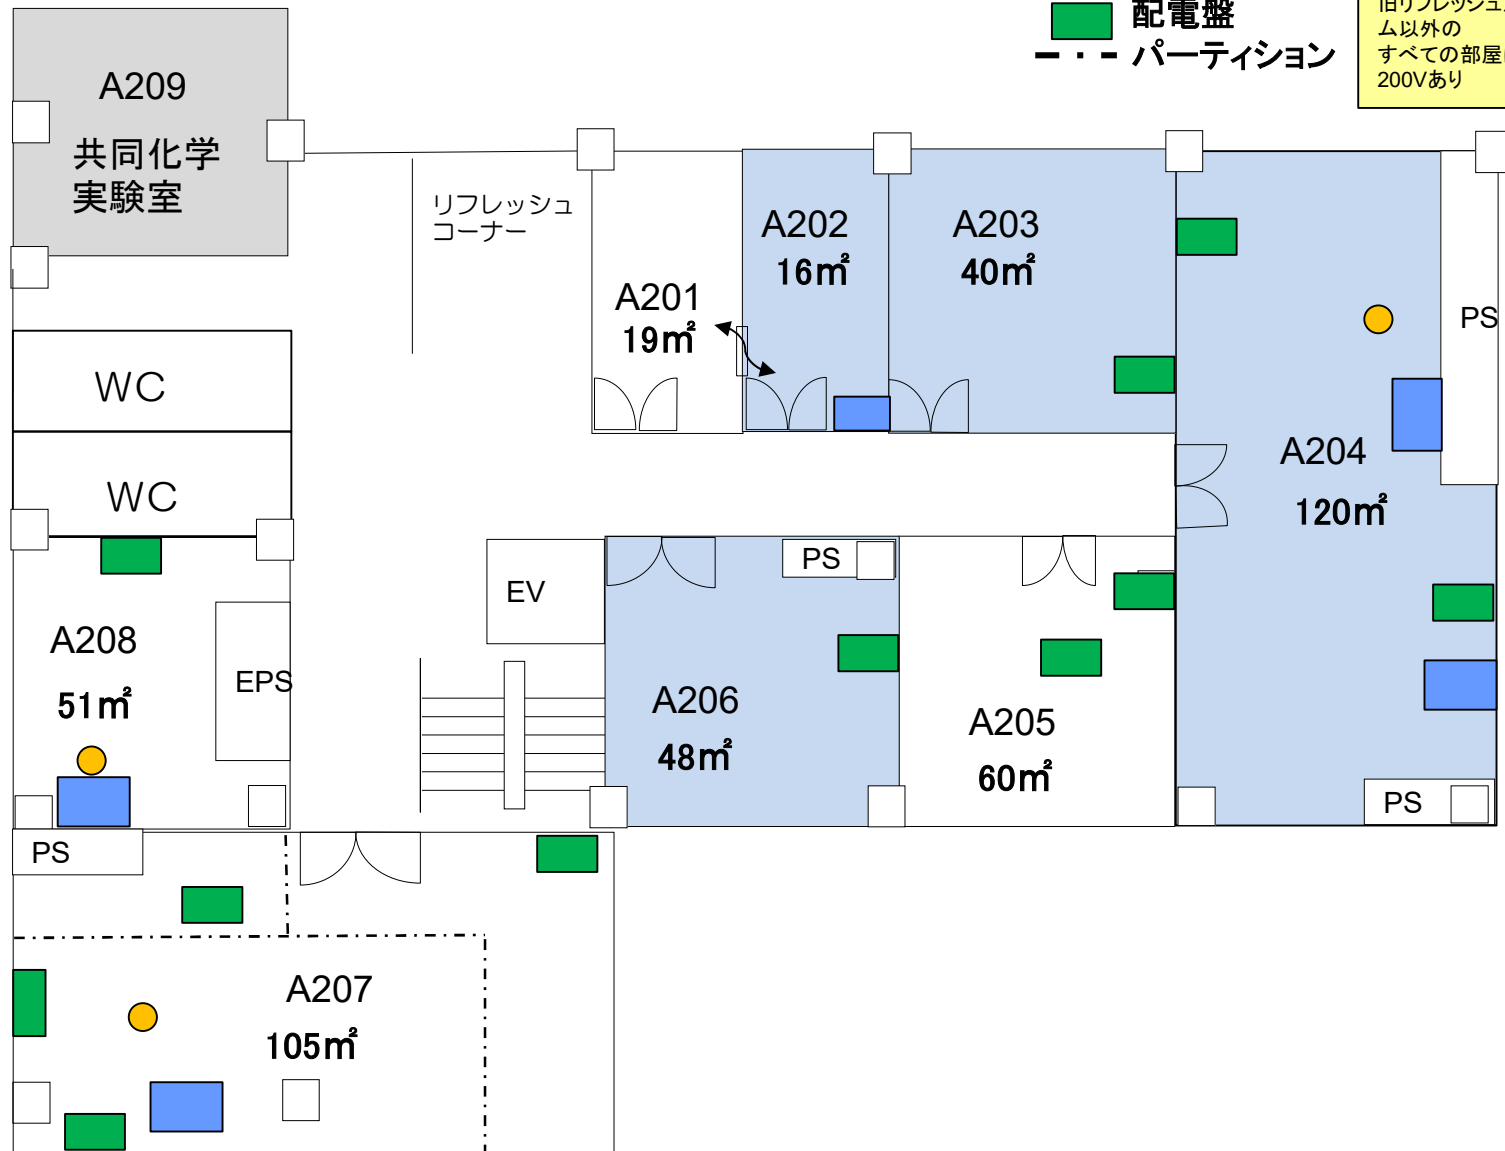


※ 室の状況はあくまで参考です。室内の詳細については、必ず現地にてご確認ください。
事前見学は産学共創棟事務室(内線:吹7795)までご連絡ください。

A棟 3F

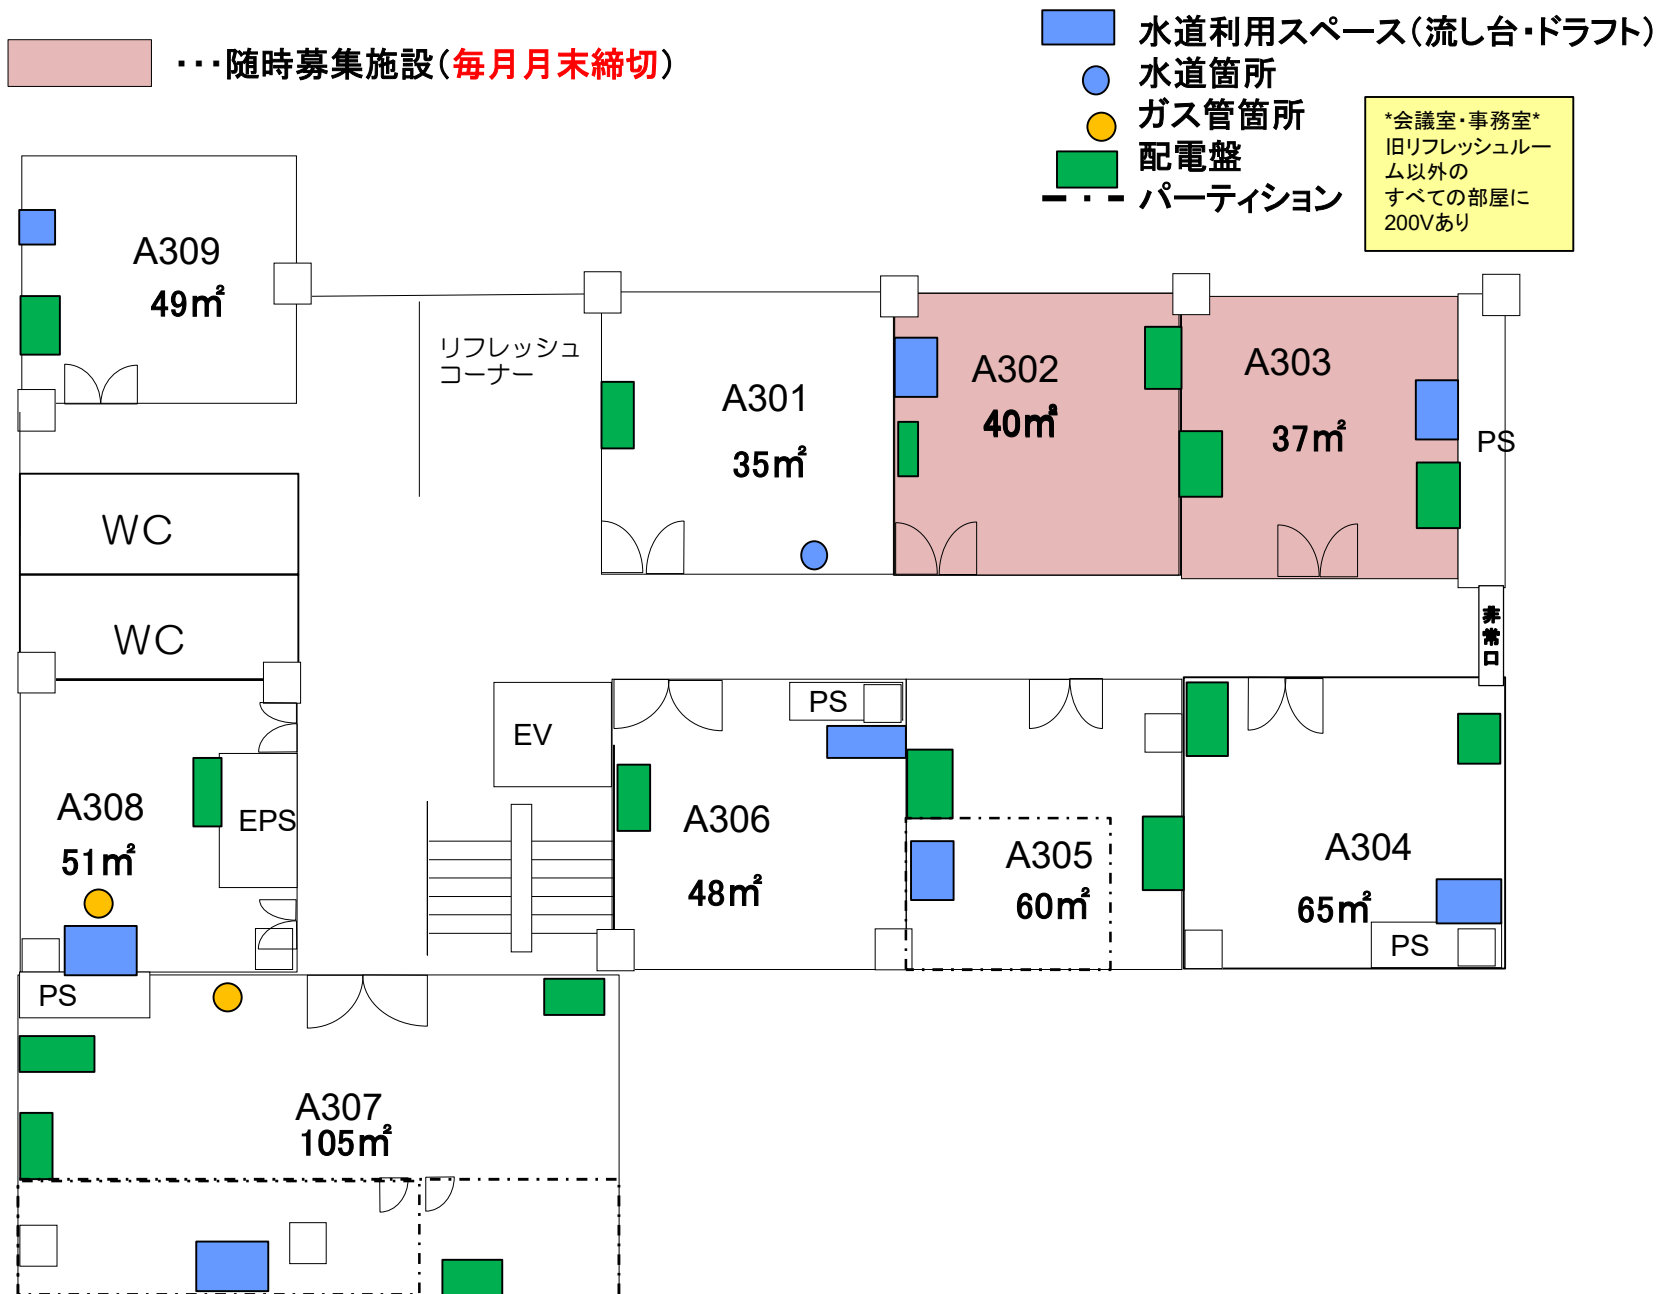

※ 室の状況はあくまで参考です。室内の詳細については、必ず現地にてご確認ください。
 事前見学は産学共創棟事務室(内線:吹7795)までご連絡ください。

A棟 4F

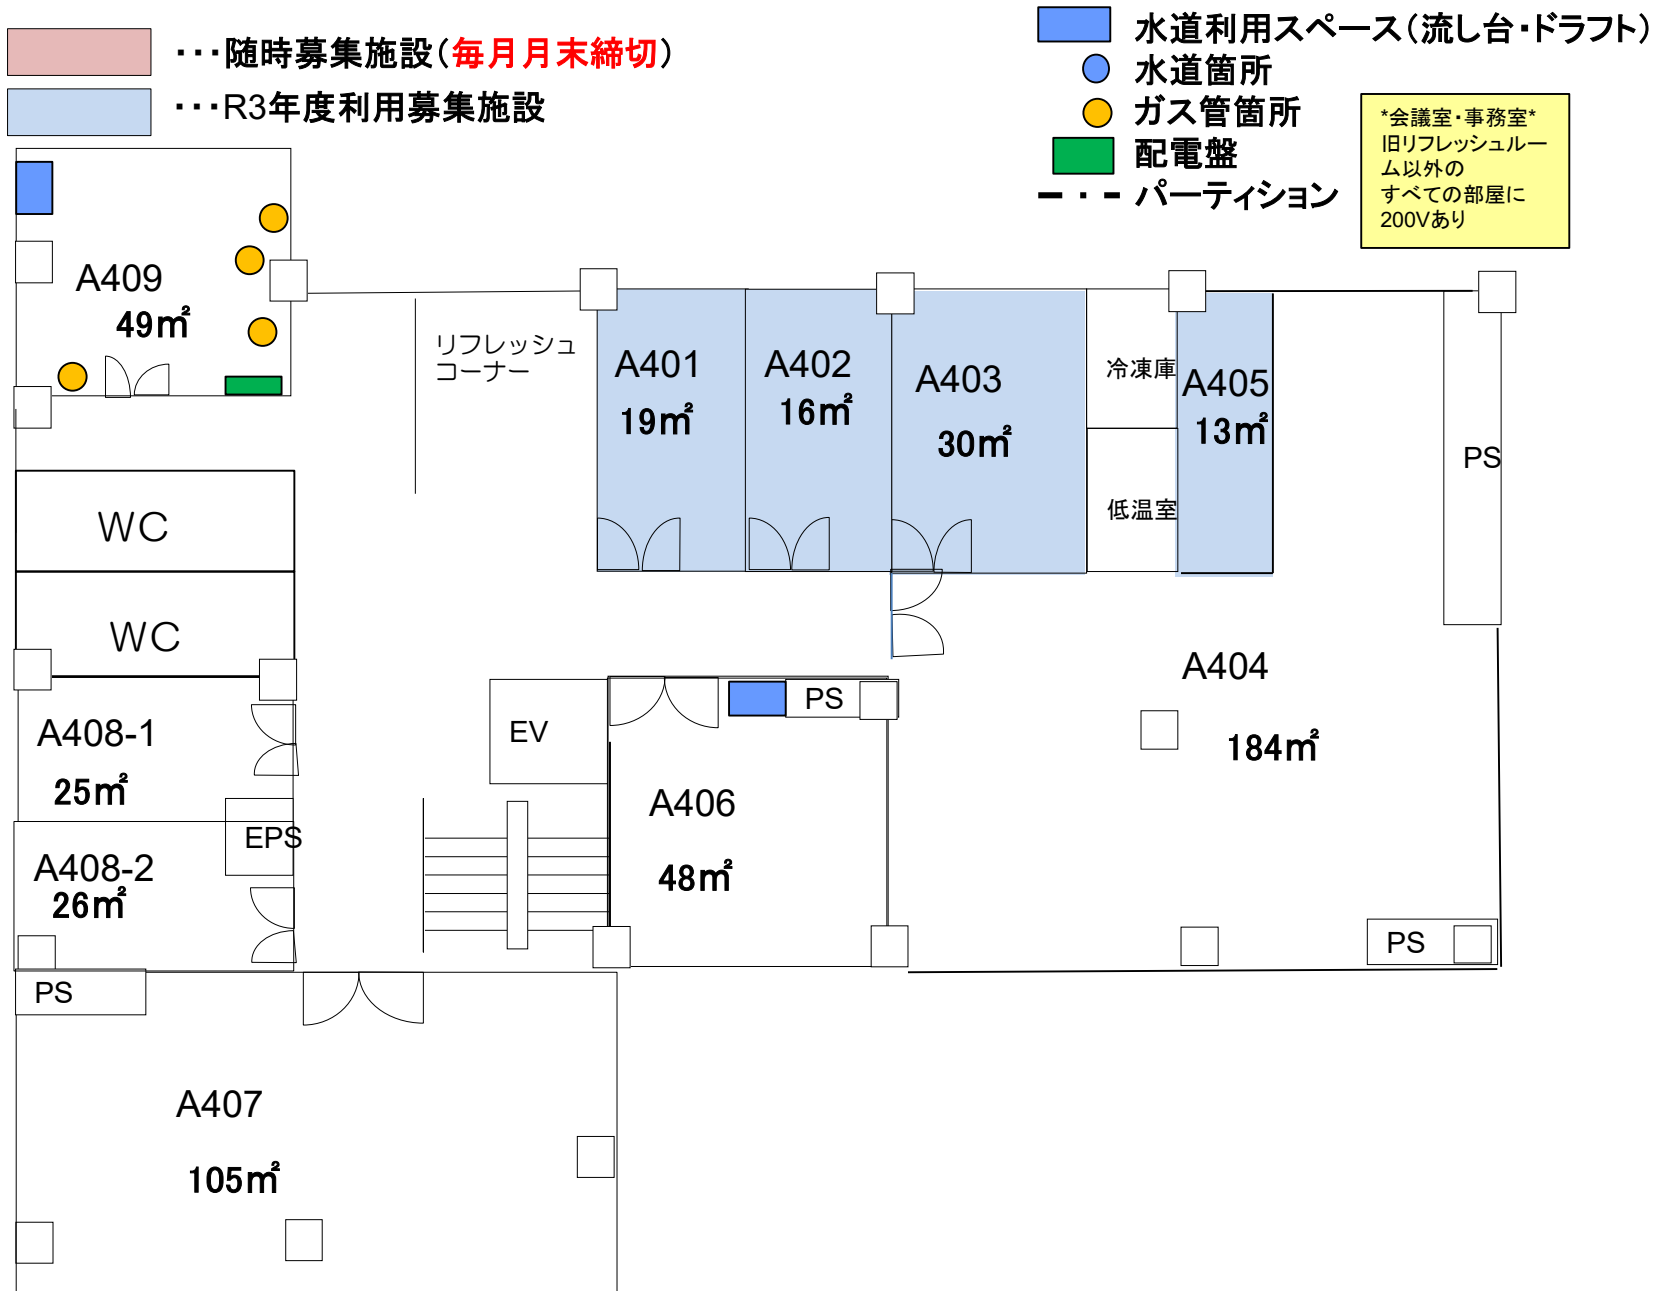


※ 室の状況はあくまで参考です。室内の詳細については、必ず現地にてご確認ください。
 事前見学は産学共創棟事務室(内線:吹7795)までご連絡ください。

A棟 5F

- ... 随時募集施設 (毎月月末締切)
- ... R3年度利用募集施設

- 水道利用スペース (流し台・ドラフト)
- 水道箇所
- ガス管箇所
- 配電盤
- パーティション

会議室・事務室
旧リフレッシュルーム以外の
すべての部屋に
200Vあり

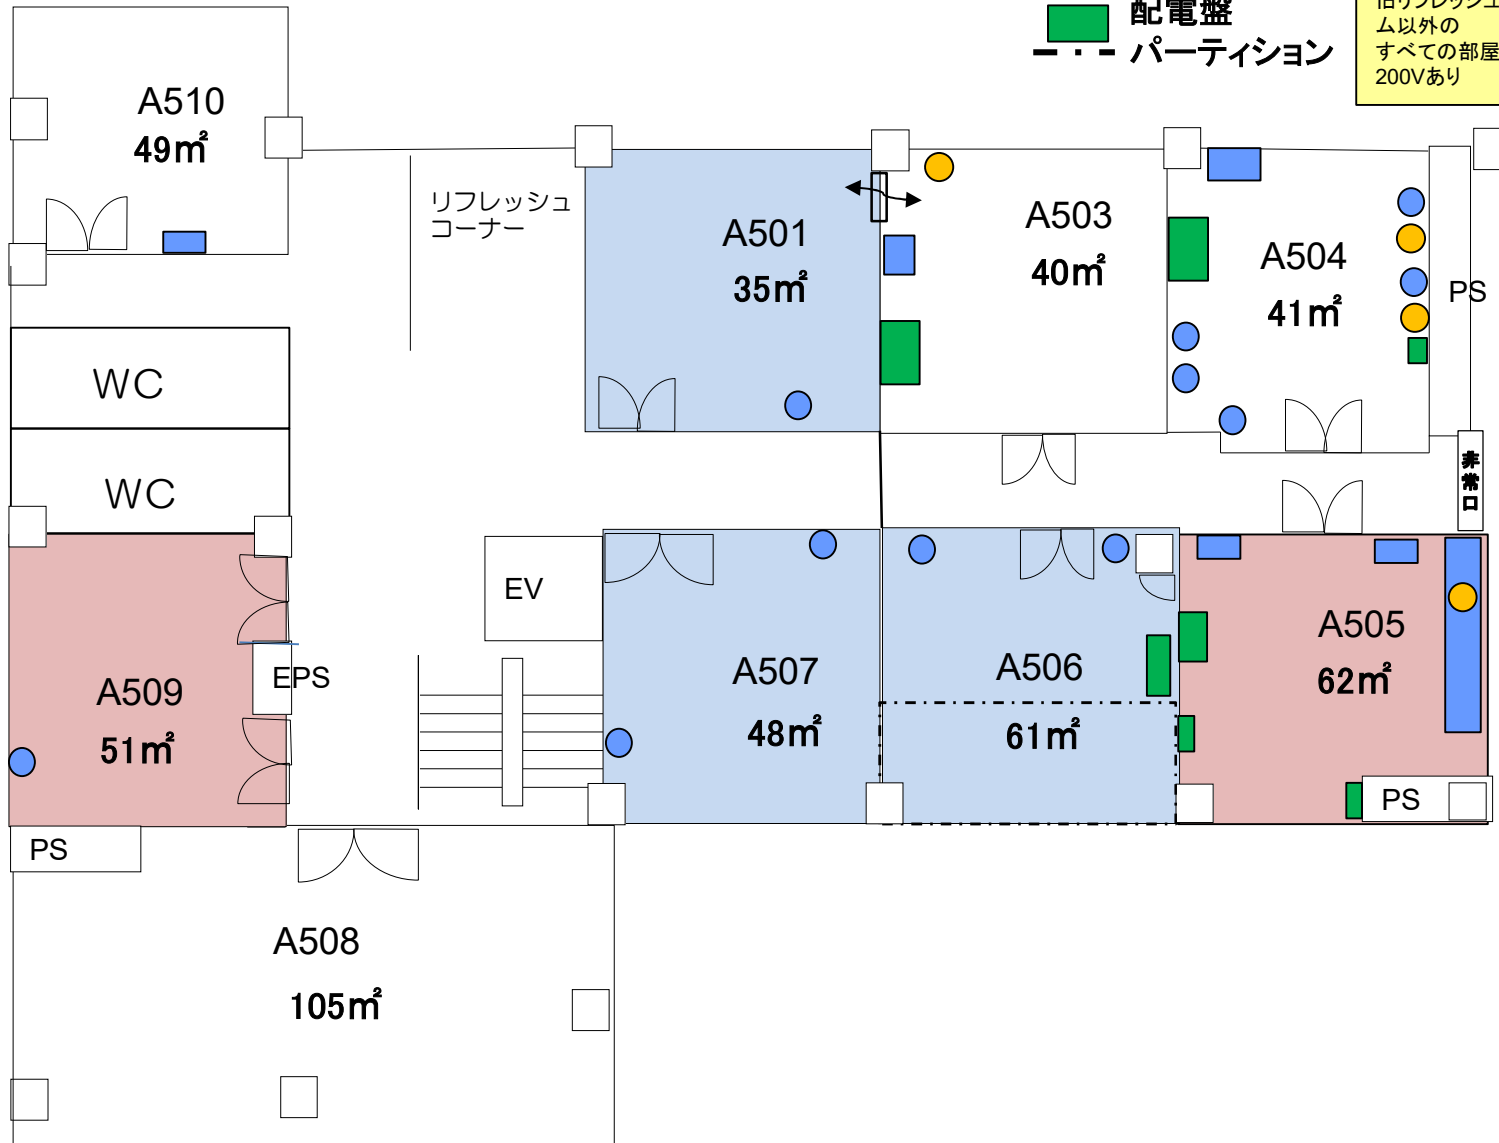


※ 室の状況はあくまで参考です。室内の詳細については、必ず現地にてご確認ください。
事前見学は産学共創棟事務室(内線:吹7795)までご連絡ください。

B棟 1F

…R3年度利用募集施設

- 水道利用スペース(流し台・ドラフト)
- 水道箇所
- ガス管箇所
- 配電盤
- パーティション

会議室・事務室
旧リフレッシュルーム以外の
すべての部屋に
200Vあり

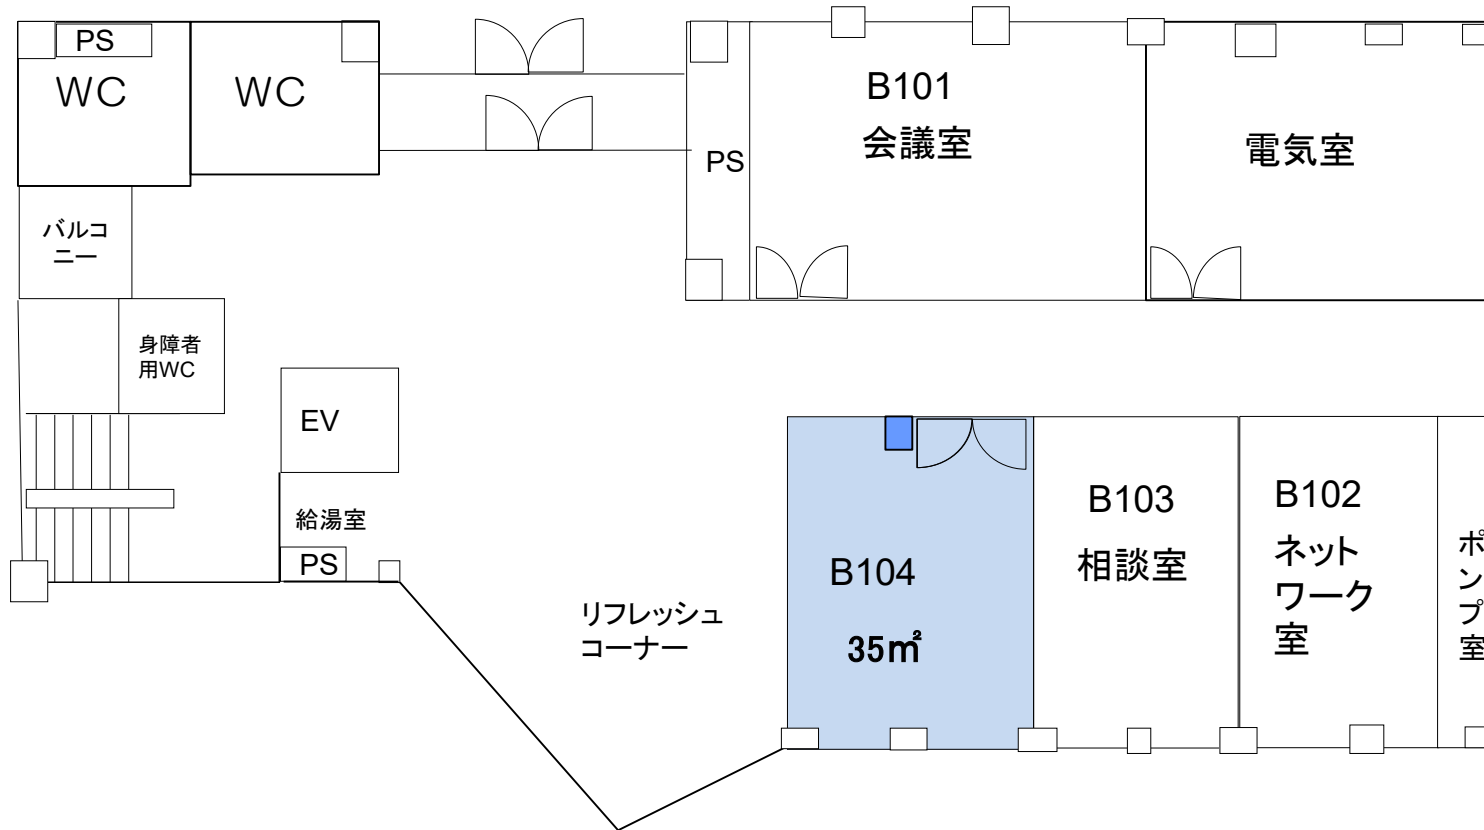


※ 室の状況はあくまで参考です。室内の詳細については、必ず現地にてご確認ください。
事前見学は産学共創棟事務室(内線:吹7795)までご連絡ください。

B棟 2F

■ ……随時募集施設(毎月月末締切)

- 水道利用スペース(流し台・ドラフト)
- 水道箇所
- ガス管箇所
- 配電盤
- - - パーティション

会議室・事務室
旧リフレッシュルーム以外の
すべての部屋に
200Vあり

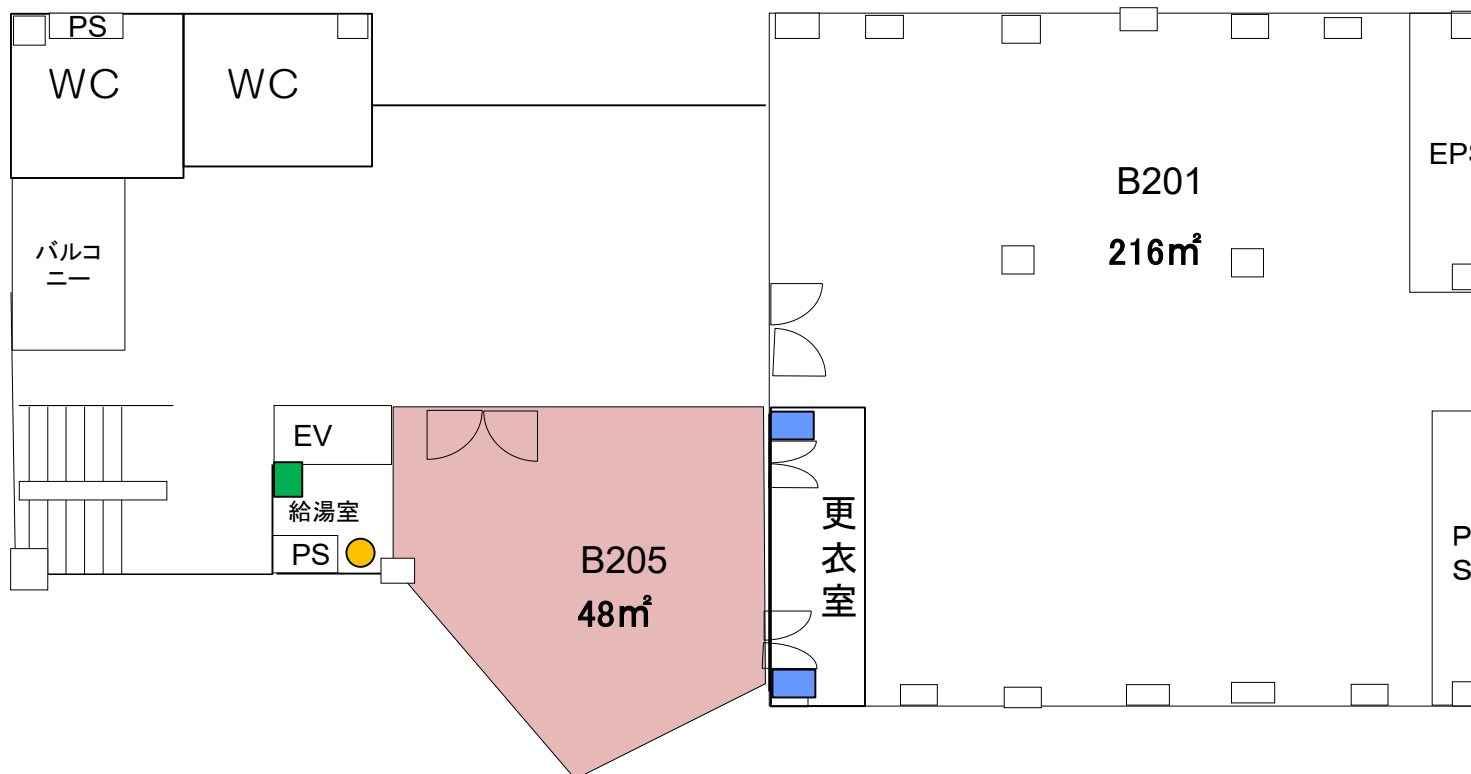


※ 室の状況はあくまで参考です。室内の詳細については、必ず現地にてご確認ください。
事前見学は産学共創棟事務室(内線:吹7795)までご連絡ください。

B棟 3F

- …… 随時募集施設 (毎月月末締切)
- …… R3年度利用募集施設

- 水道利用スペース (流し台・ドラフト)
- 水道箇所
- ガス管箇所
- 配電盤
- パーティション

会議室・事務室
旧リフレッシュルーム以外の
すべての部屋に
200Vあり

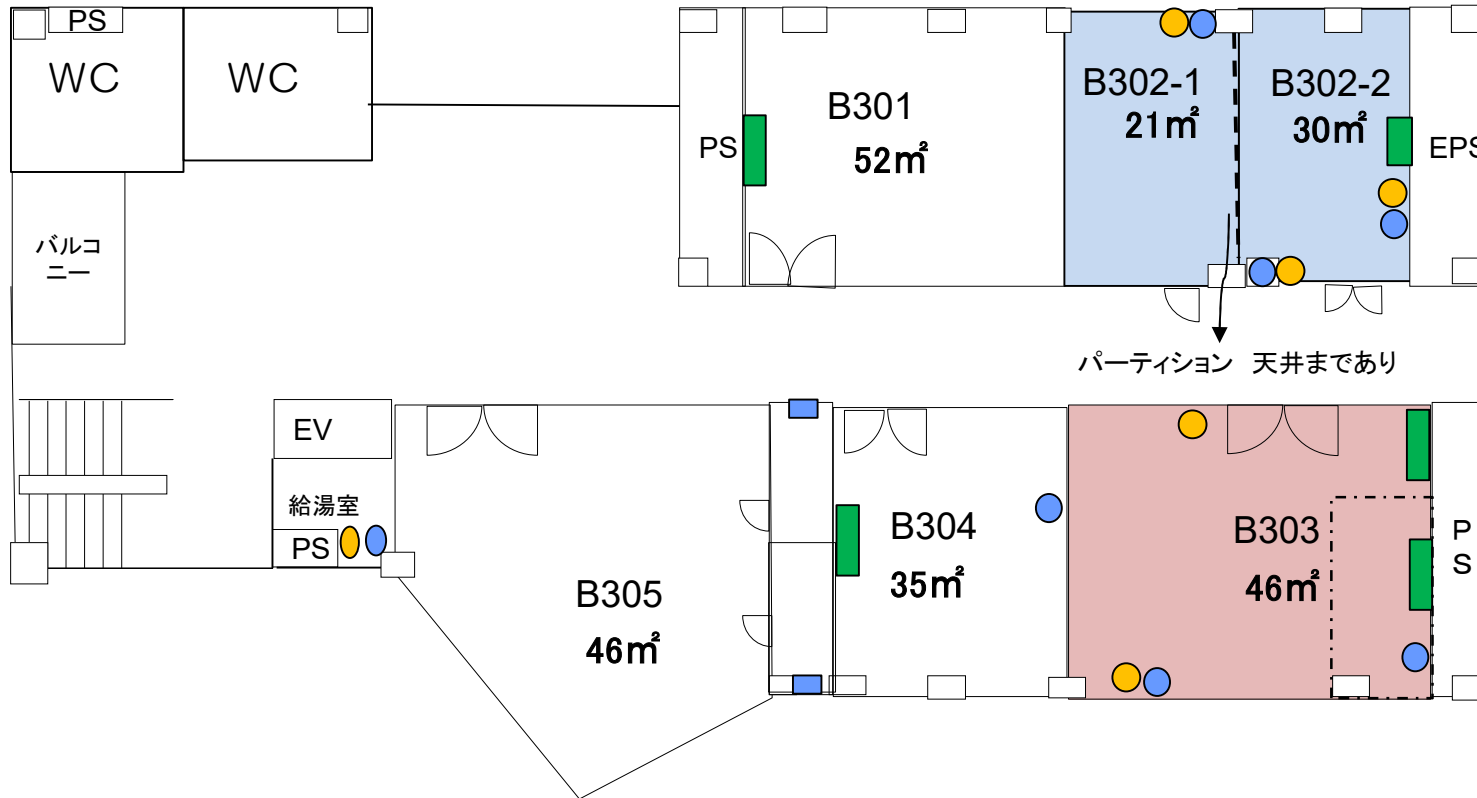


※ 室の状況はあくまで参考です。室内の詳細については、必ず現地にてご確認ください。
事前見学は産学共創棟事務室(内線:吹7795)までご連絡ください。

B棟 4F

■ ……R3年度利用募集施設

- 水道利用スペース(流し台・ドラフト)
- 水道箇所
- ガス管箇所
- 配電盤
- - - パーティション

会議室・事務室
旧リフレッシュルーム以外の
すべての部屋に
200Vあり

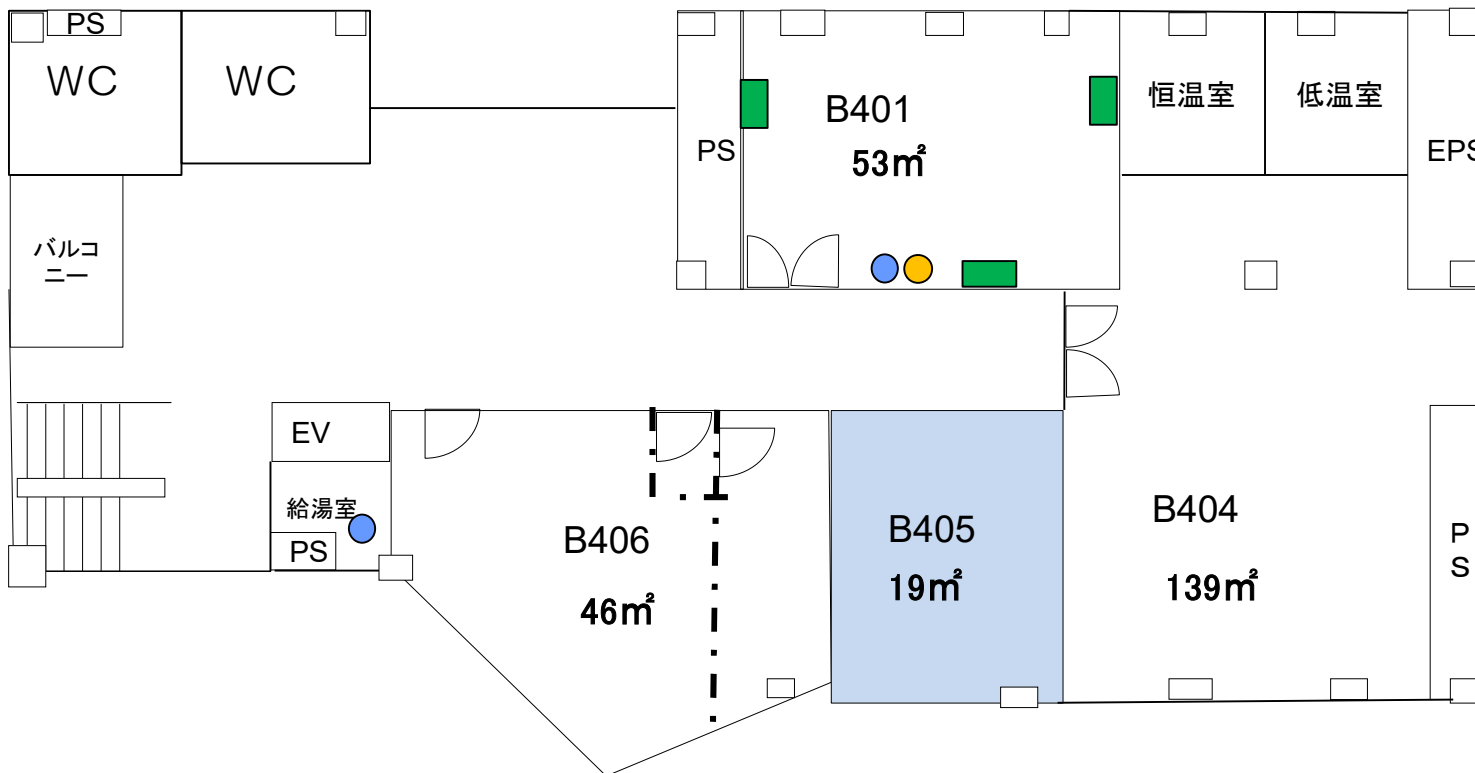


※ 室の状況はあくまで参考です。室内の詳細については、必ず現地にてご確認ください。
事前見学は産学共創棟事務室(内線:吹7795)までご連絡ください。

B棟 5F


- 水道利用スペース(流し台・ドラフト)
- 水道箇所
- ガス管箇所
- 配電盤
- パーティション

会議室・事務室
旧リフレッシュルーム以外の
すべての部屋に
200Vあり

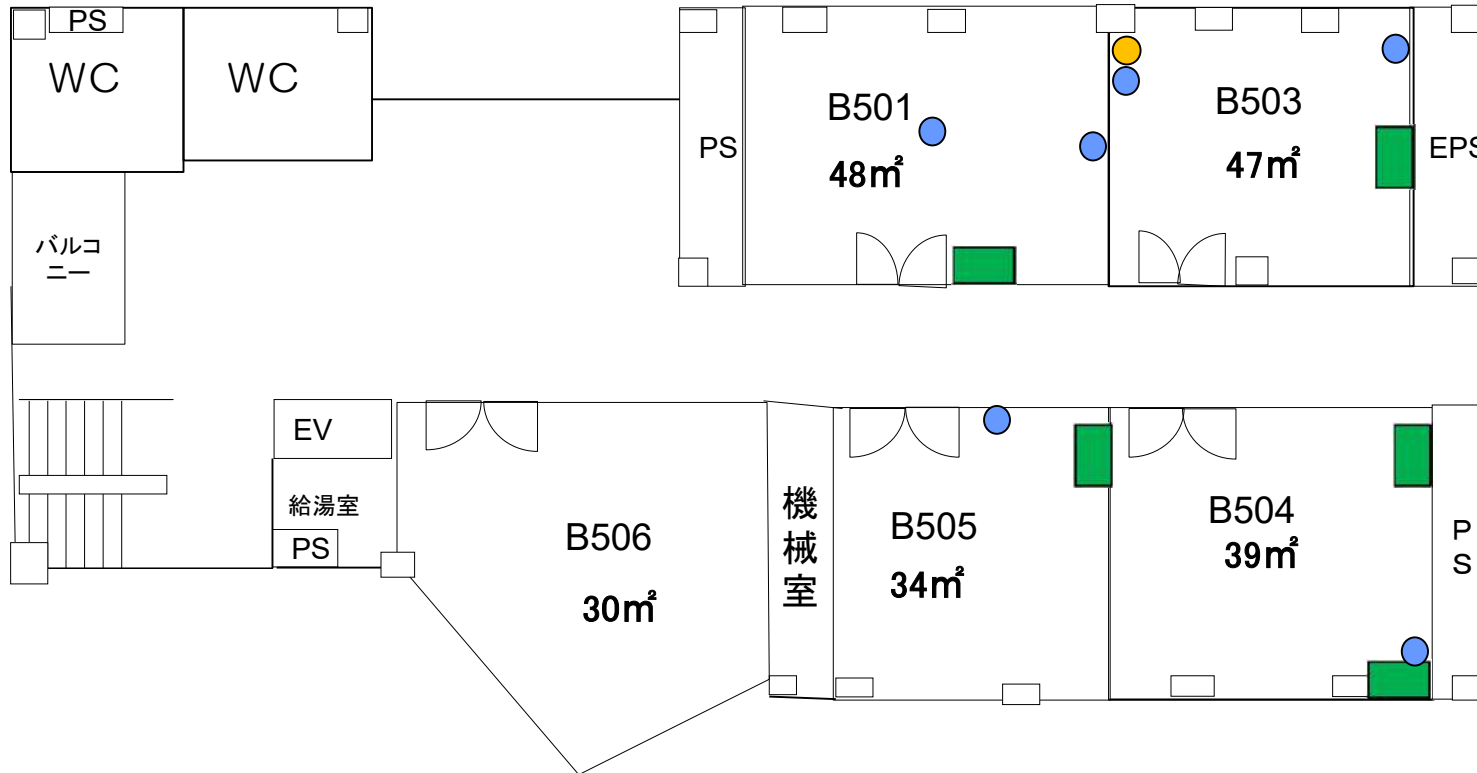

※ 室の状況はあくまで参考です。室内の詳細については、必ず現地にてご確認ください。
事前見学は産学共創棟事務室(内線:吹7795)までご連絡ください。

C棟 3F

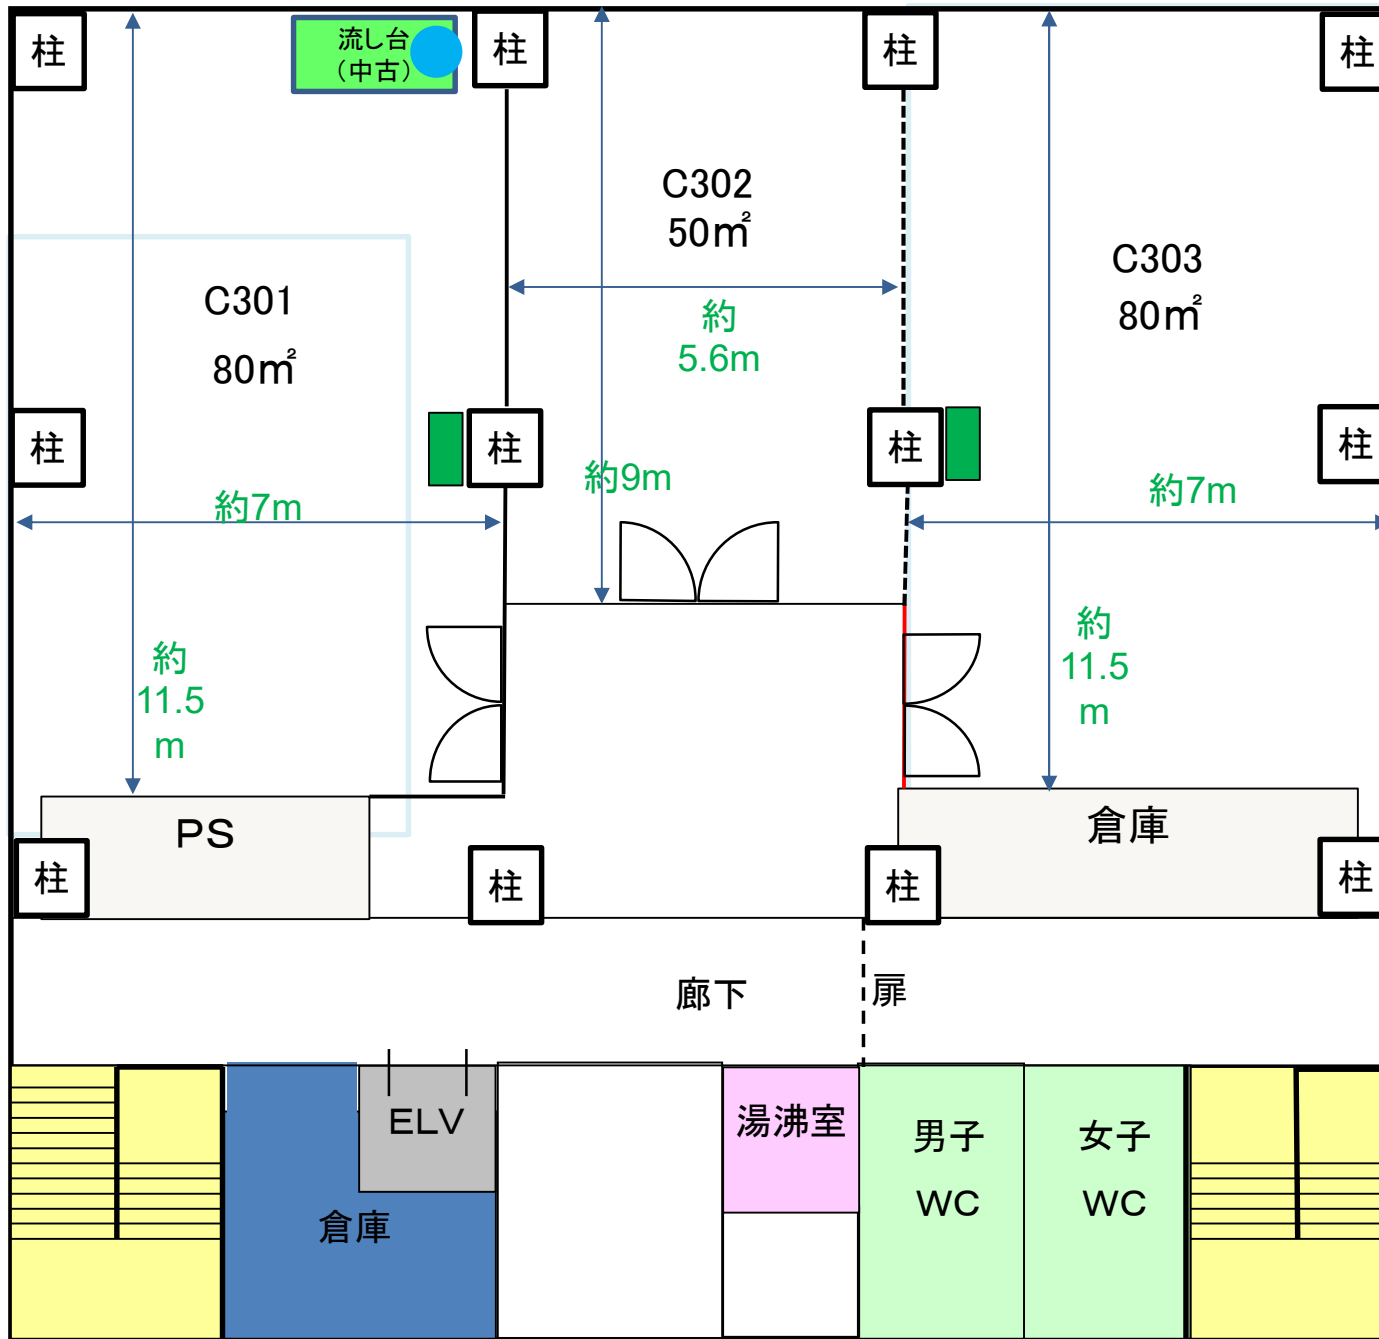

- 配電盤
- 水道利用可能

D棟


……随時募集施設(毎月月末締切)

1F

※D棟は原則大型の貸出し(1フロアでの利用等)を優先いたします。
詳細は募集通知に記載の連絡先までお問合せください。

- 水道利用スペース(流し台・ドラフト)
- 水道箇所
- ガス管箇所
- 配電盤
- パーティション

会議室・事務室
旧リフレッシュルーム以外の
すべての部屋に
200Vあり

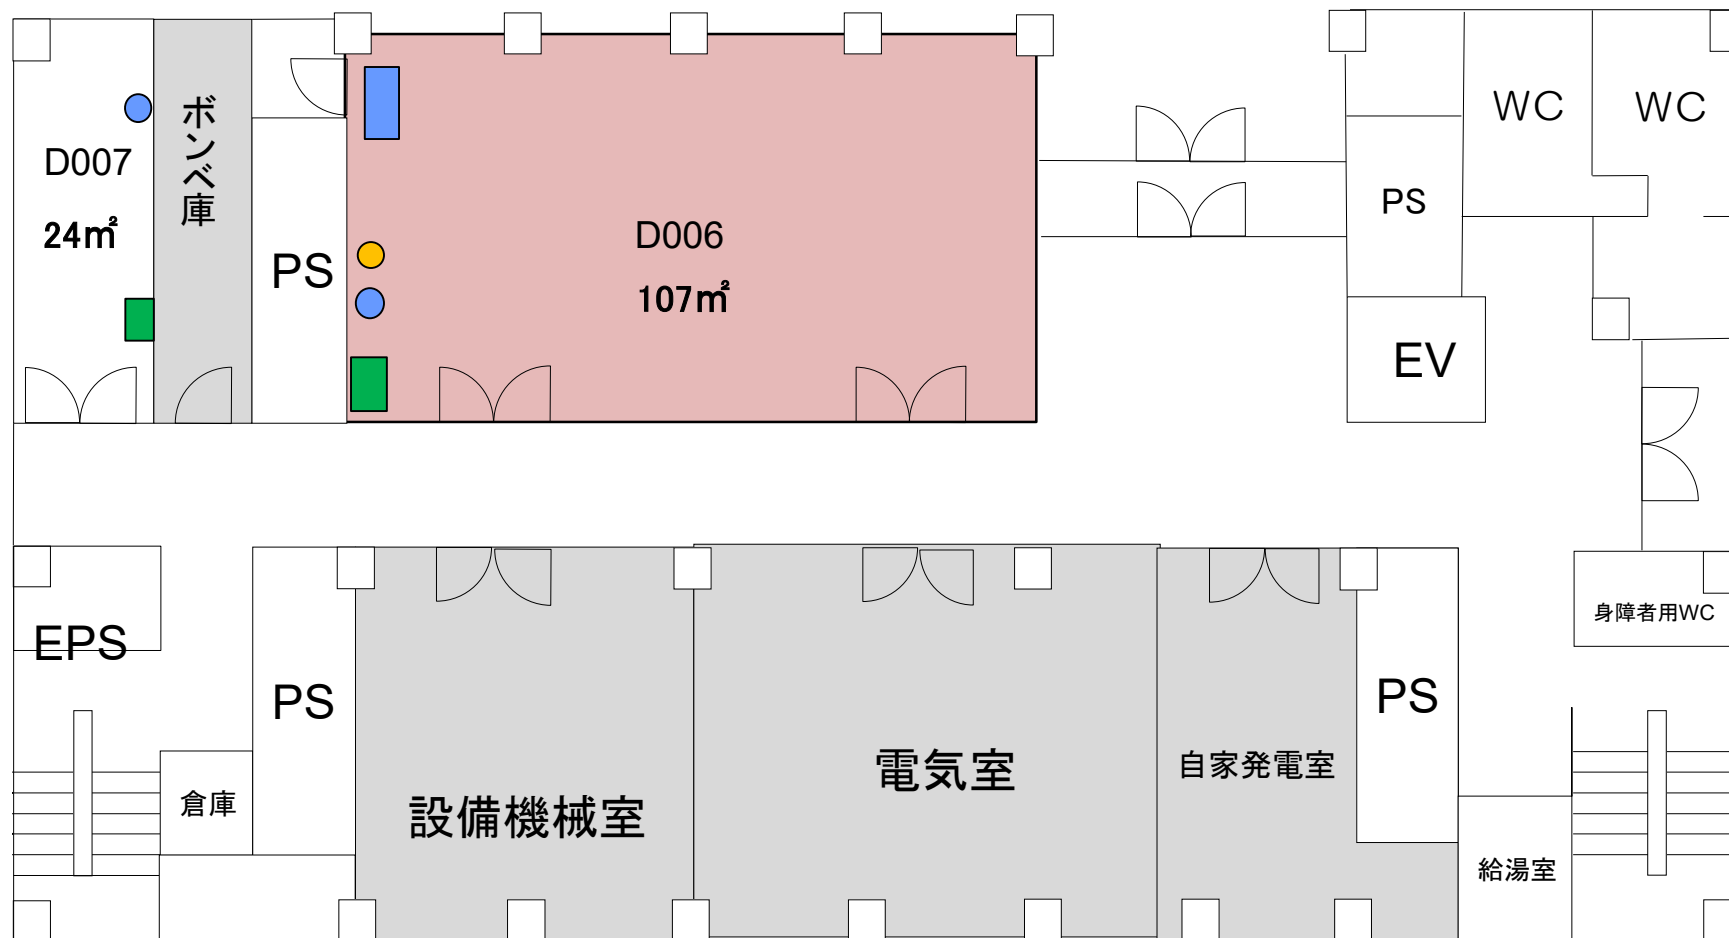

※ 室の状況はあくまで参考です。室内の詳細については、必ず現地にてご確認ください。
事前見学は産学共創棟事務室(内線:吹7795)までご連絡ください。


D棟 2F

…随時募集施設(毎月月末締切)

※D棟は原則大型の貸出し(1フロアでの利用等)を優先いたします。
詳細は募集通知に記載の連絡先までお問合せください。

- 水道利用スペース(流し台・ドラフト)
- 水道箇所
- ガス管箇所
- 配電盤
- パーティション

会議室・事務室
旧リフレッシュルーム以外のすべての部屋に200Vあり

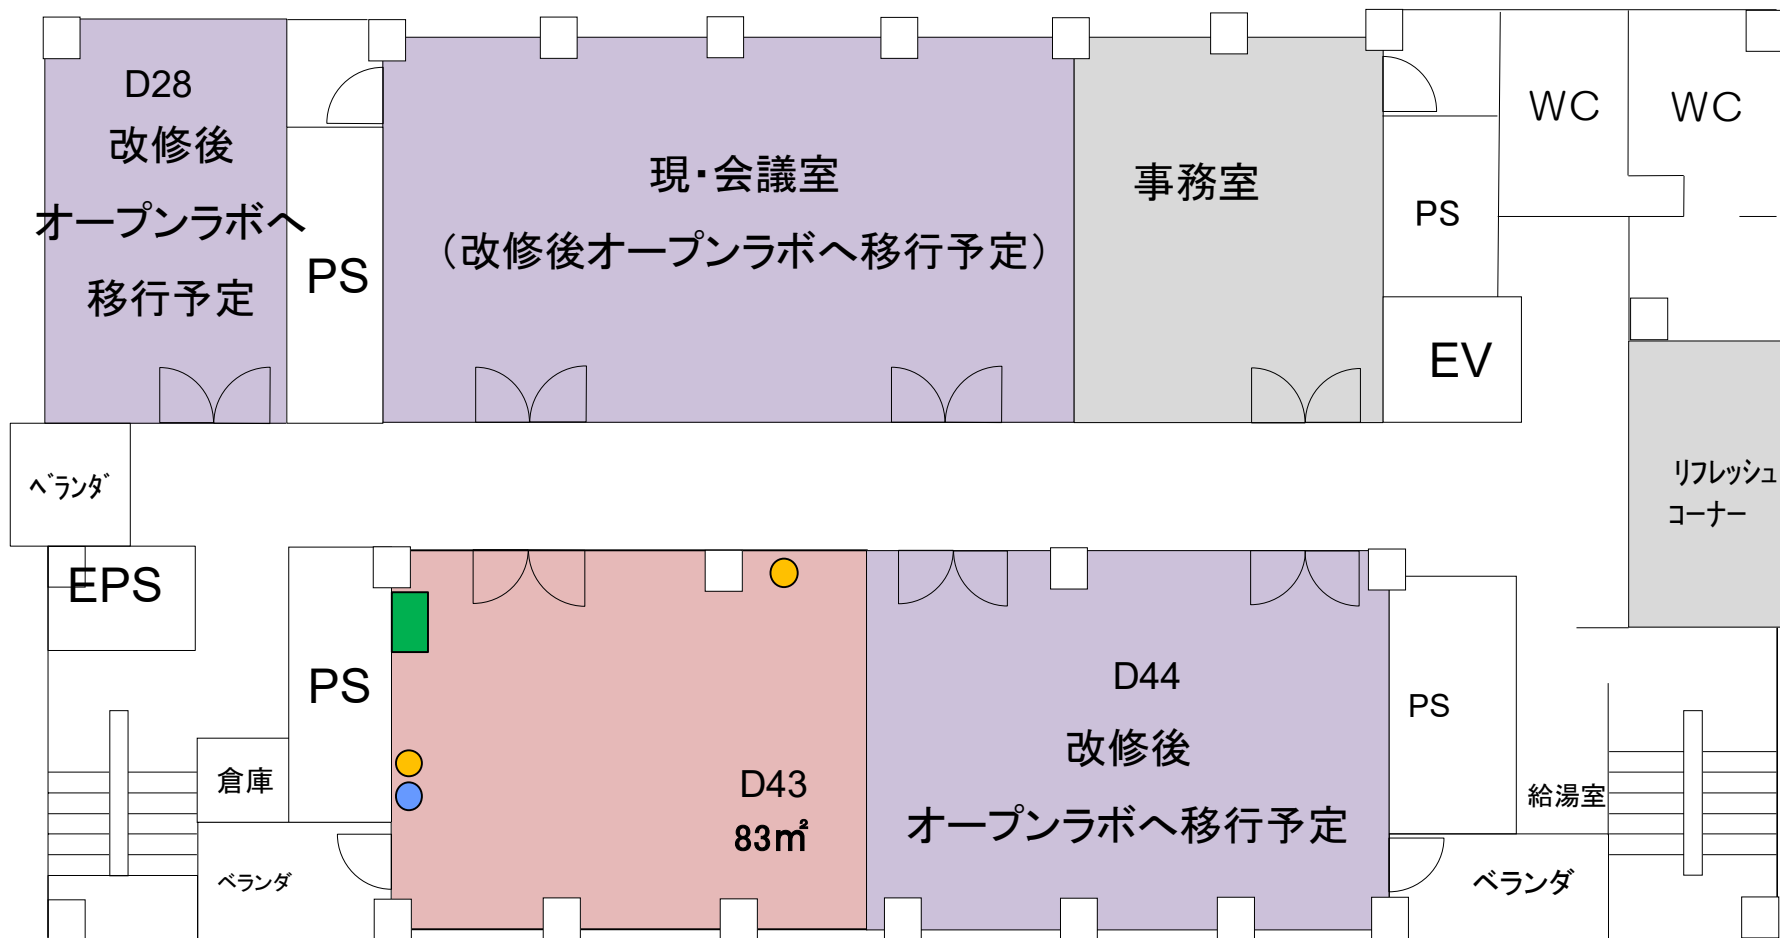

※ 室の状況はあくまで参考です。室内の詳細については、必ず現地にてご確認ください。
事前見学は産学共創棟事務室(内線:吹7795)までご連絡ください。


D棟 3F

… 随時募集施設(毎月月末締切)

※D棟は原則大型の貸出し(1フロアでの利用等)を優先いたします。
詳細は募集通知に記載の連絡先までお問合せください。

- 水道利用スペース(流し台・ドラフト)
- 水道箇所
- ガス管箇所
- 配電盤
- パーティション

会議室・事務室
旧リフレッシュルーム以外の
すべての部屋に
200Vあり

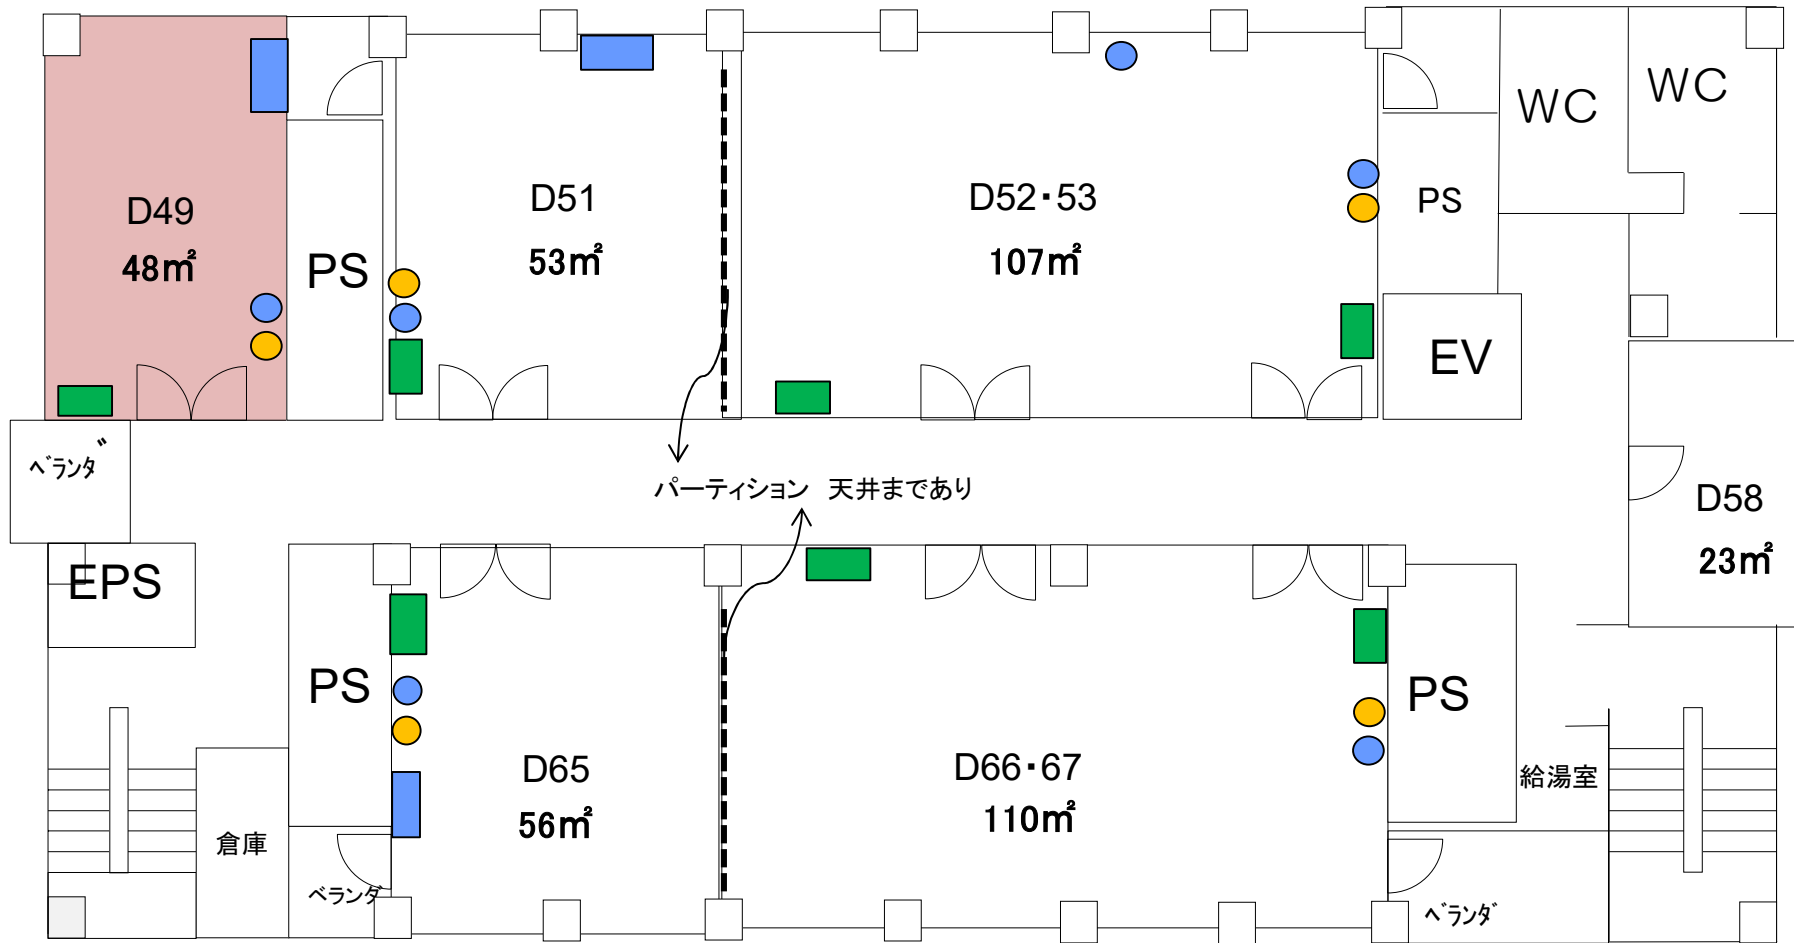

※ 室の状況はあくまで参考です。室内の詳細については、必ず現地にてご確認ください。
事前見学は産学共創棟事務室(内線:吹7795)までご連絡ください。


D棟 4F

- …… 随時募集施設 (毎月月末締切)
- …… R3年度利用募集施設

※D棟は原則大型の貸出し(1フロアでの利用等)を優先いたします。
 詳細は募集通知に記載の連絡先までお問合せください。

- 水道利用スペース(流し台・ドラフト)
- 水道箇所
- ガス管箇所
- 配電盤
- パーティション

会議室・事務室
 旧リフレッシュルーム以外の
 すべての部屋に
 200Vあり

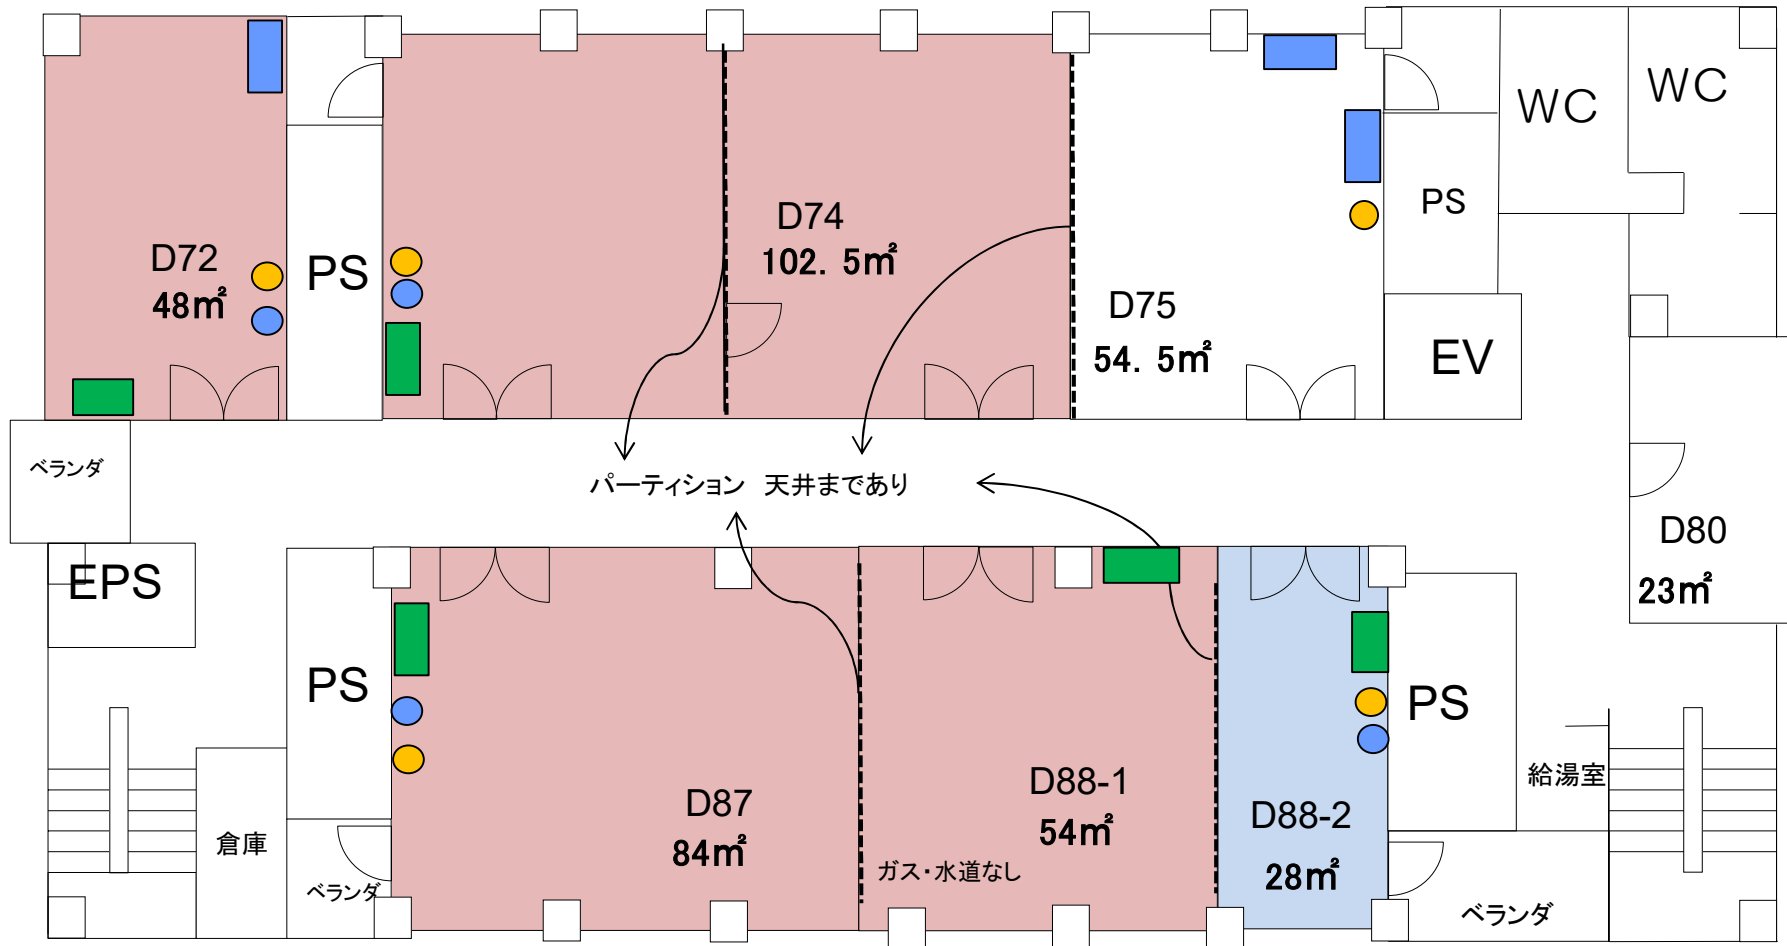

※ 室の状況はあくまで参考です。室内の詳細については、必ず現地にてご確認ください。
 事前見学は産学共創棟事務室(内線:吹7795)までご連絡ください。

D棟

5F

… 随時募集施設 (毎月月末締切)


… R3年度利用募集施設

- 水道利用スペース (流し台・ドラフト)
- 水道箇所
- ガス管箇所
- 配電盤
- パーティション

会議室・事務室
旧リフレッシュルーム以外の
すべての部屋に
200Vあり

パーティション
天井まであり

※D棟は原則大型の貸出し(1フロアでの利用等)を優先いたします。
詳細は募集通知に記載の連絡先までお問合せください。

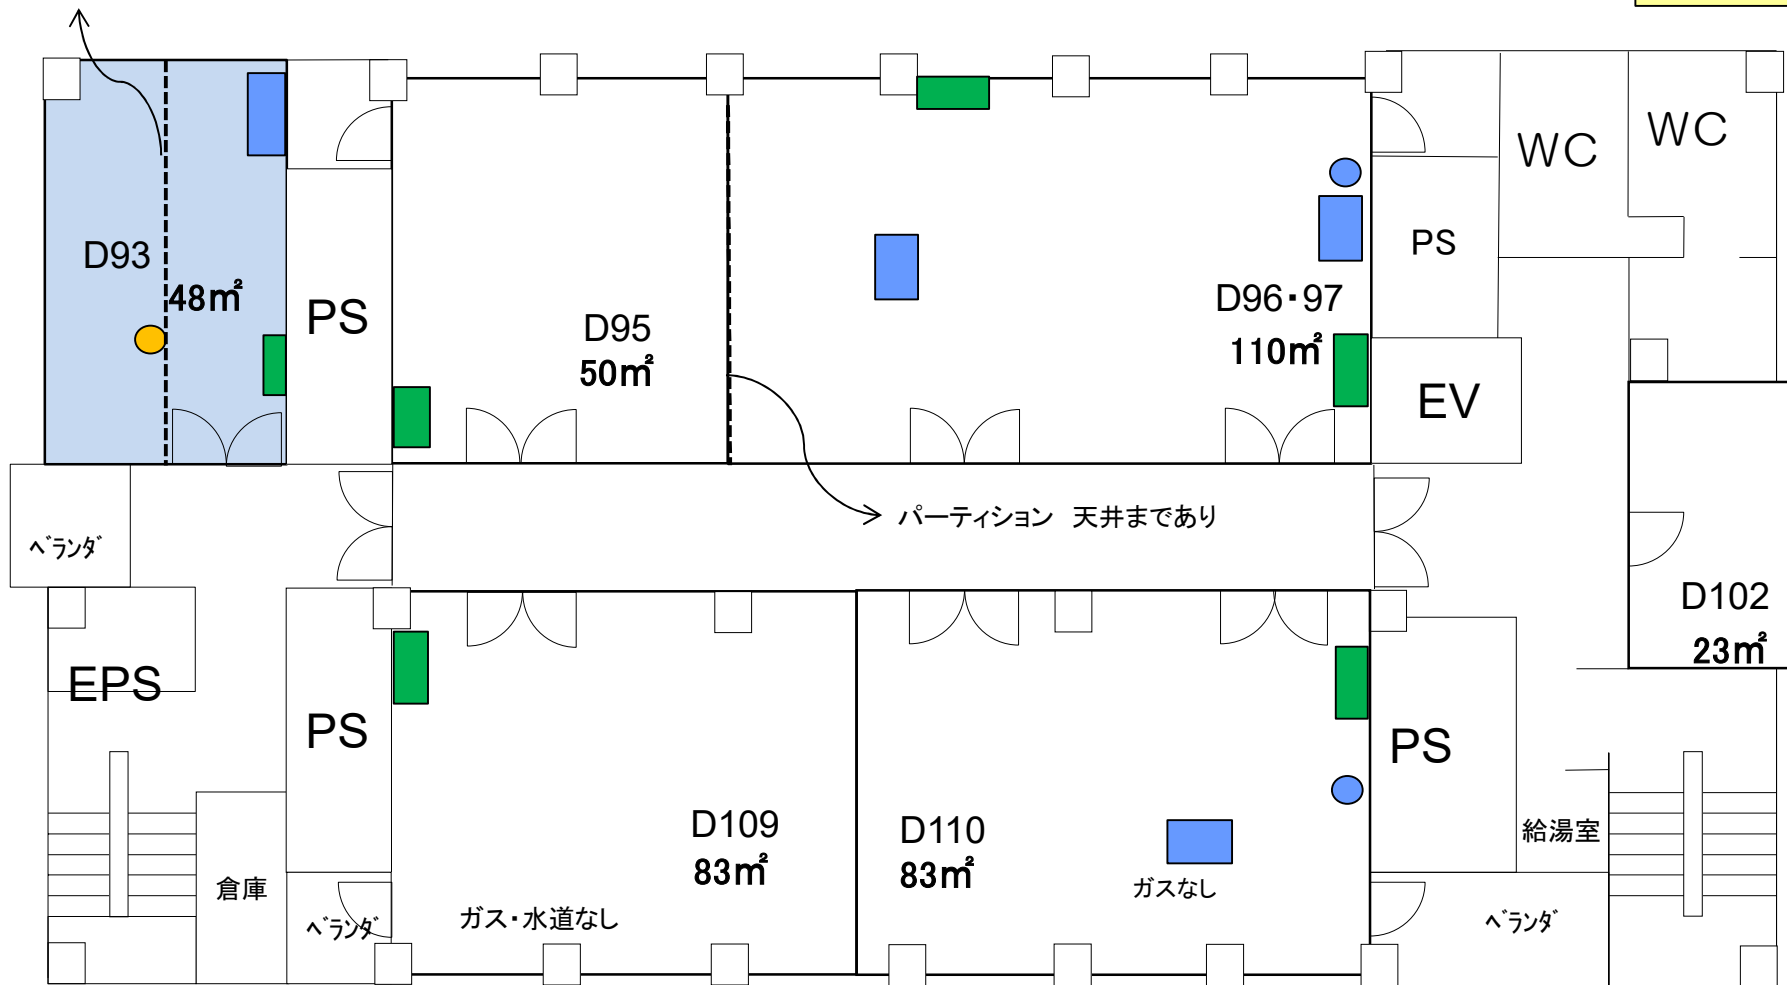

※ 室の状況はあくまで参考です。室内の詳細については、必ず現地にてご確認ください。
事前見学は産学共創棟事務室(内線:吹7795)までご連絡ください。


D棟 6F

- …… 随時募集施設 (毎月月末締切)
- …… R3年度利用募集施設

※D棟は原則大型の貸出し(1フロアでの利用等)を優先いたします。
 詳細は募集通知に記載の連絡先までお問合せください。

- 水道利用スペース(流し台・ドラフト)
- 水道箇所
- ガス管箇所
- 配電盤
- パーティション

*会議室・事務室*旧リ
 フレッシュルーム以外の
 すべての部屋に
 200Vあり

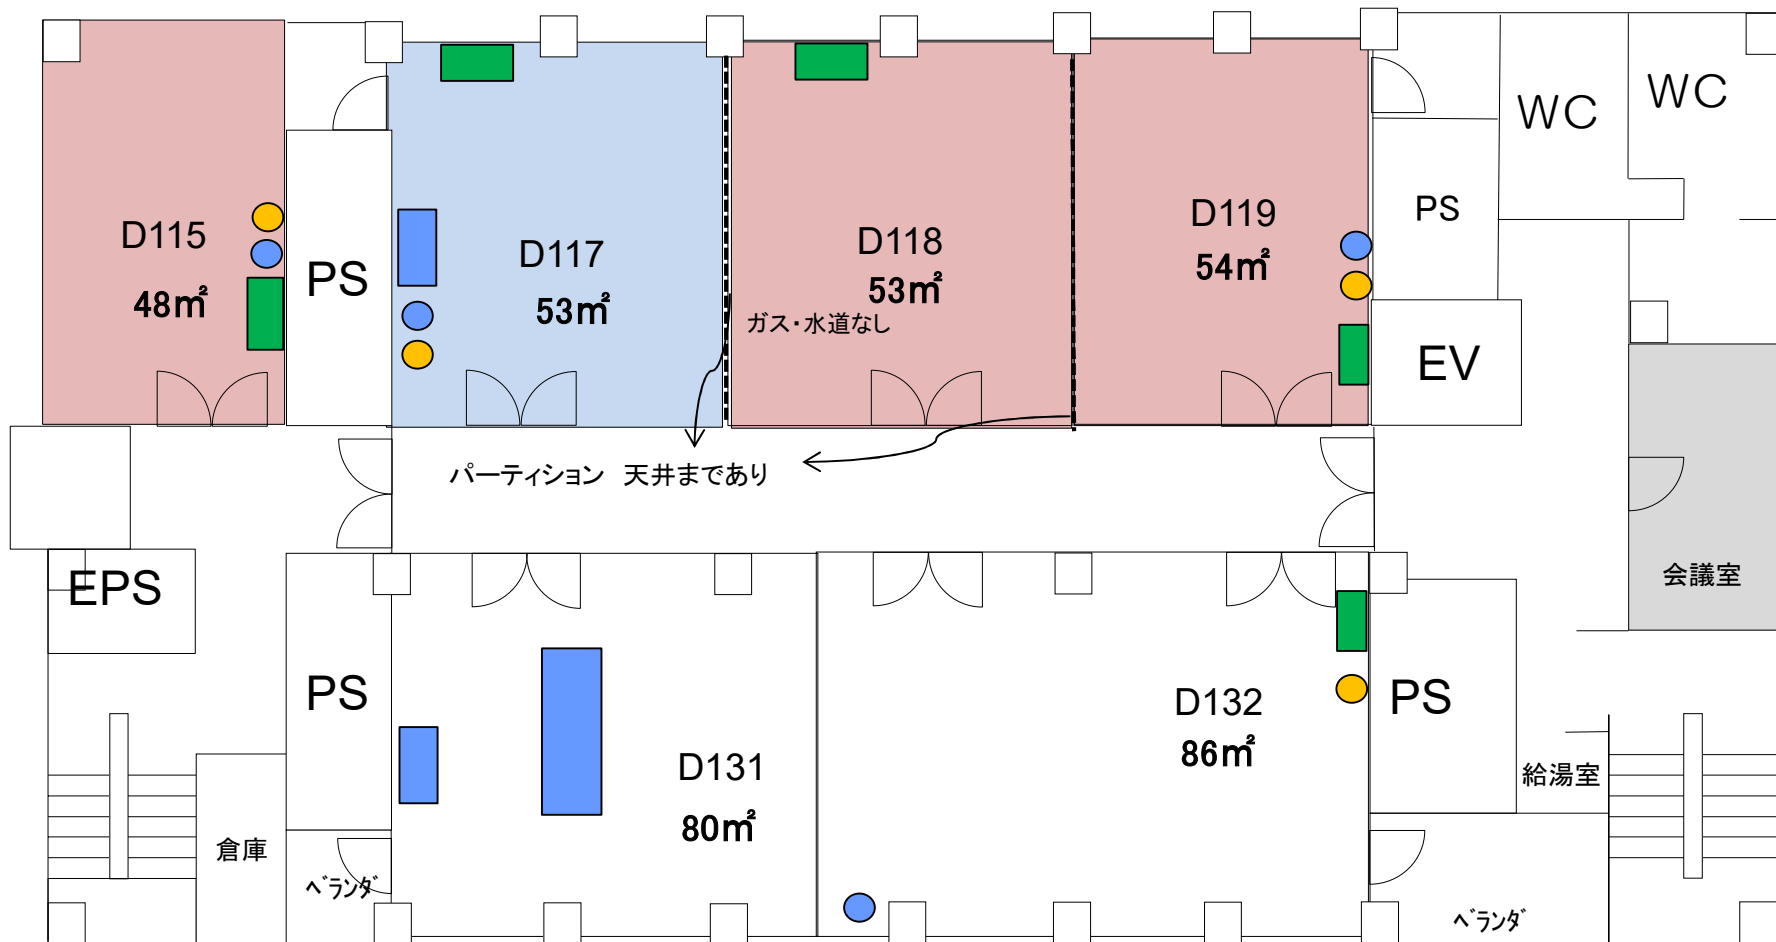

※ 室の状況はあくまで参考です。室内の詳細については、必ず現地にてご確認ください。
 事前見学は産学共創棟事務室(内線:吹7795)までご連絡ください。