

令和2年度 産学共創棟利用募集施設図面


令和2年12月21日現在
共創推進部共創企画課会計係

A棟 B1F

■ ……随時募集施設(毎月月末締切)

- 水道利用スペース(流し台・ドラフト)
- 水道箇所
- ガス管箇所
- 配電盤
- パーティション

会議室・事務室
旧リフレッシュルーム以外の
すべての部屋に
200Vあり

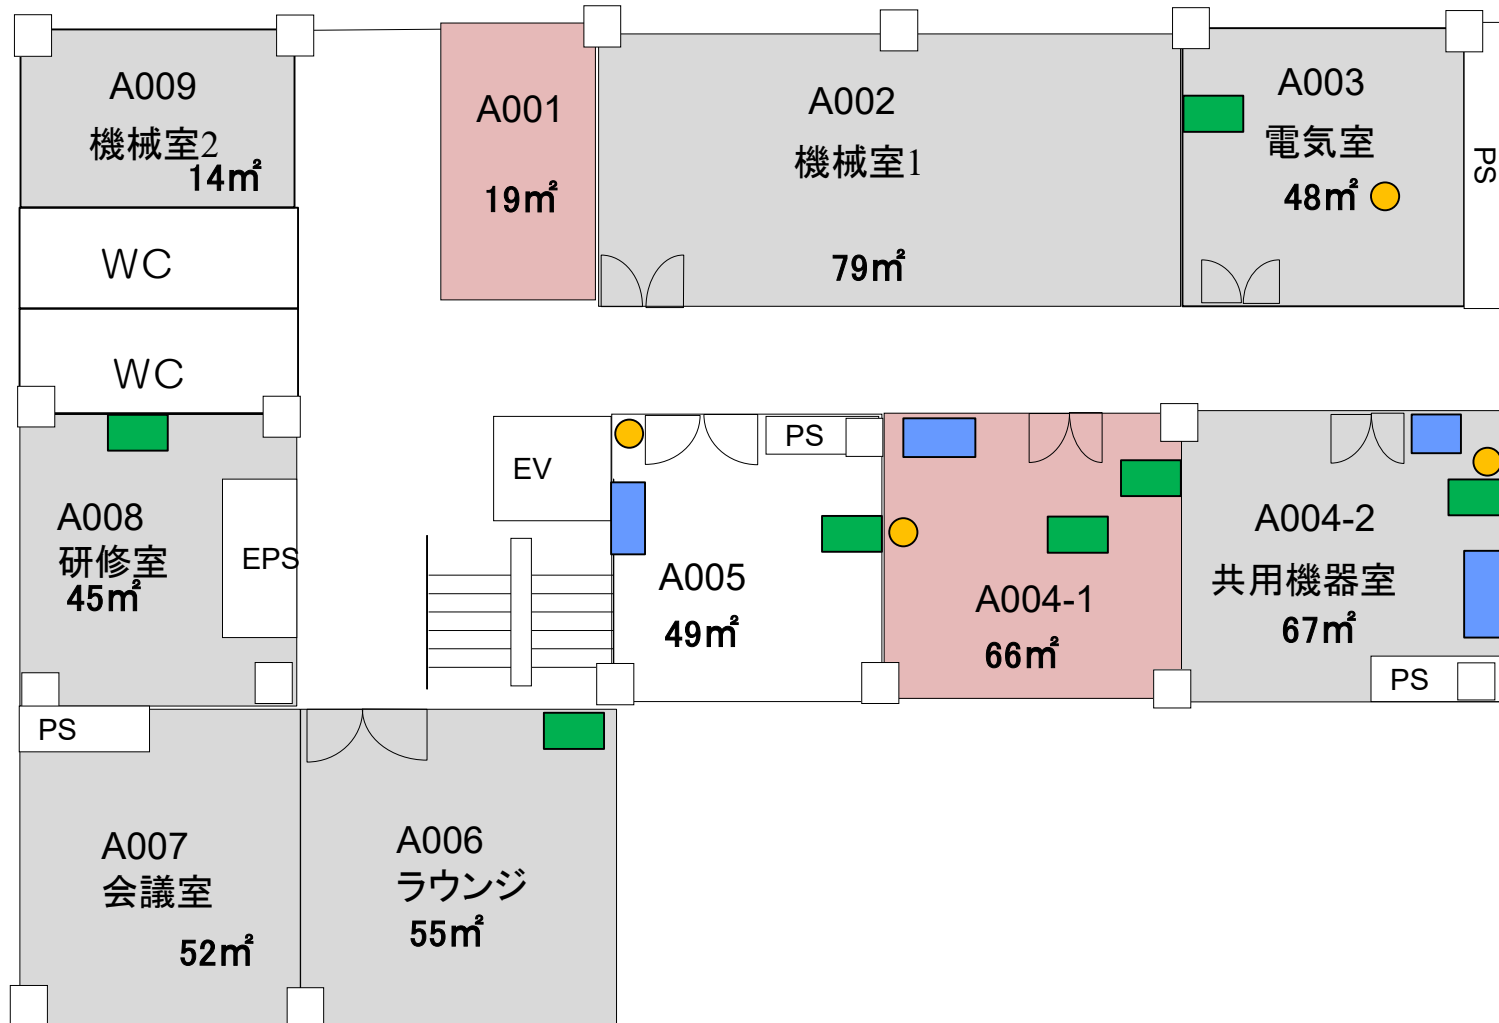

※ 室の状況はあくまで参考です。室内の詳細については、必ず現地にてご確認ください。
事前見学は産学共創棟事務室(内線:吹7795)までご連絡ください。

A棟 1F

…随時募集施設(毎月月末締切)

水道利用スペース(流し台・ドラフト)


水道箇所

ガス管箇所

配電盤

パーティション

会議室・事務室
旧リフレッシュルーム以外の
すべての部屋に
200Vあり

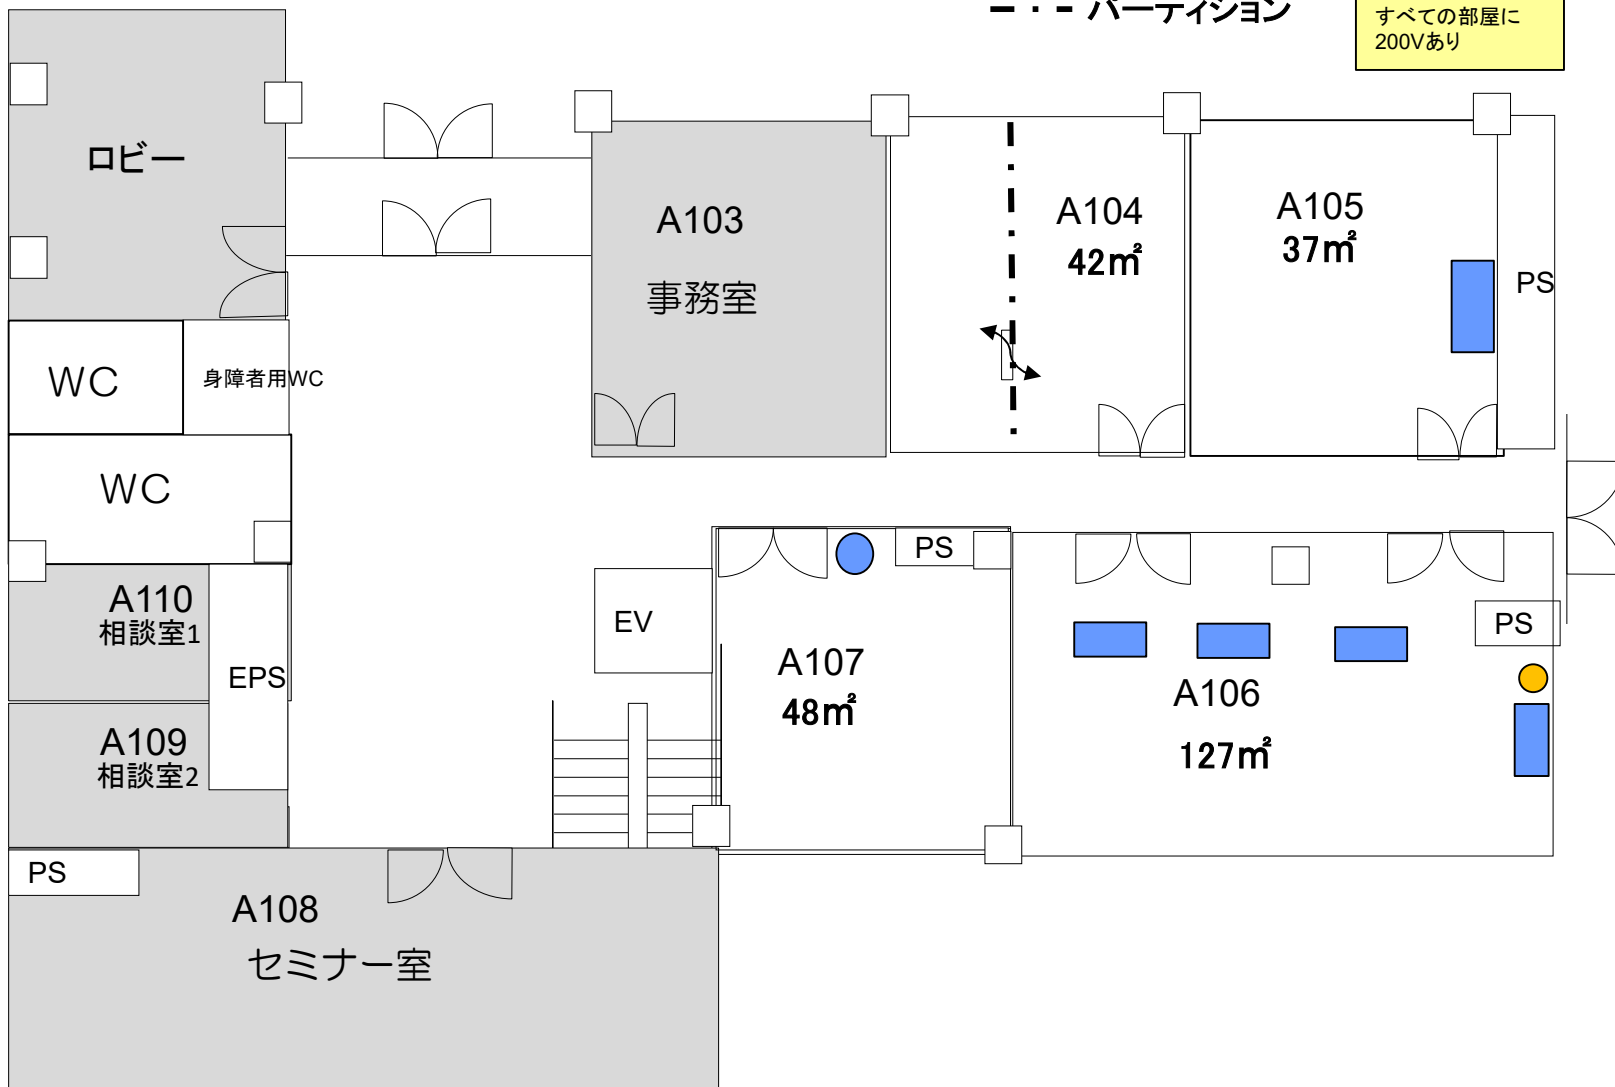


※ 室の状況はあくまで参考です。室内の詳細については、必ず現地にてご確認ください。
事前見学は産学共創棟事務室(内線:吹7795)までご連絡ください。

A棟 2F

…随時募集施設(毎月月末締切)

- 水道利用スペース(流し台・ドラフト)
- 水道箇所
- ガス管箇所
- 配電盤
- パーティション

会議室・事務室
旧リフレッシュルーム以外の
すべての部屋に
200Vあり

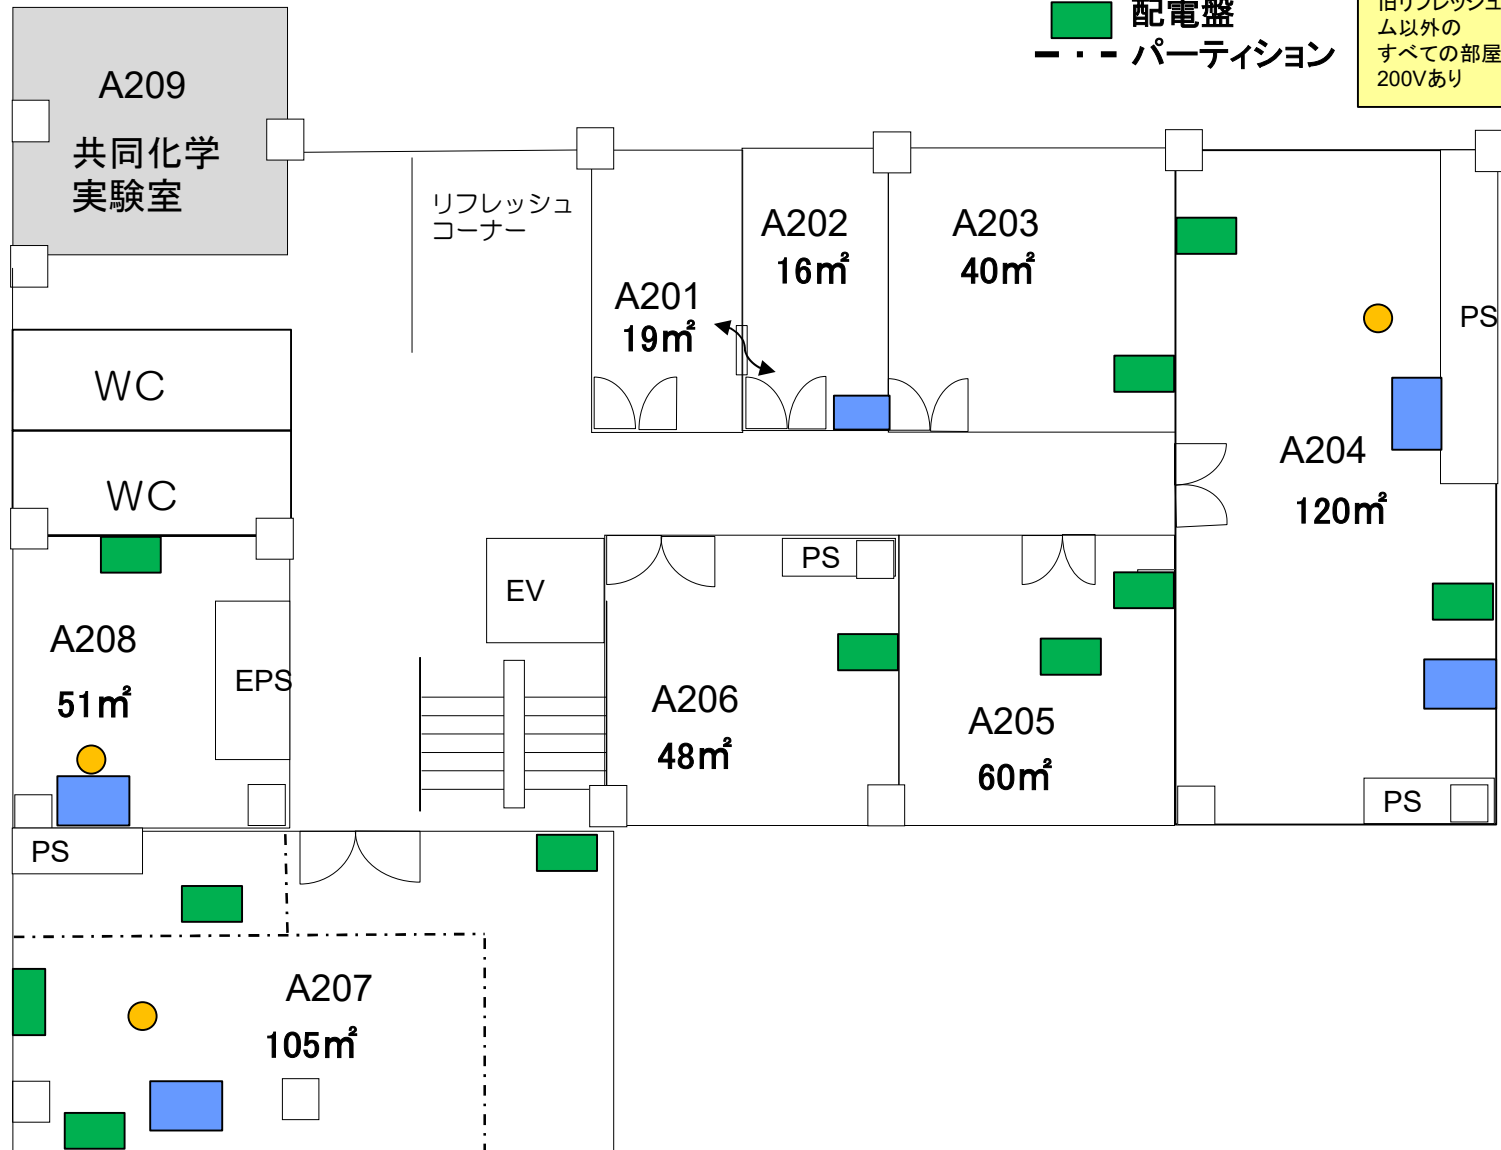


※ 室の状況はあくまで参考です。室内の詳細については、必ず現地にてご確認ください。
事前見学は産学共創棟事務室(内線:吹7795)までご連絡ください。

A棟 3F

…随時募集施設(毎月月末締切)

- 水道利用スペース(流し台・ドラフト)
- 水道箇所
- ガス管箇所
- 配電盤
- パーティション

会議室・事務室
旧リフレッシュルーム以外の
すべての部屋に
200Vあり

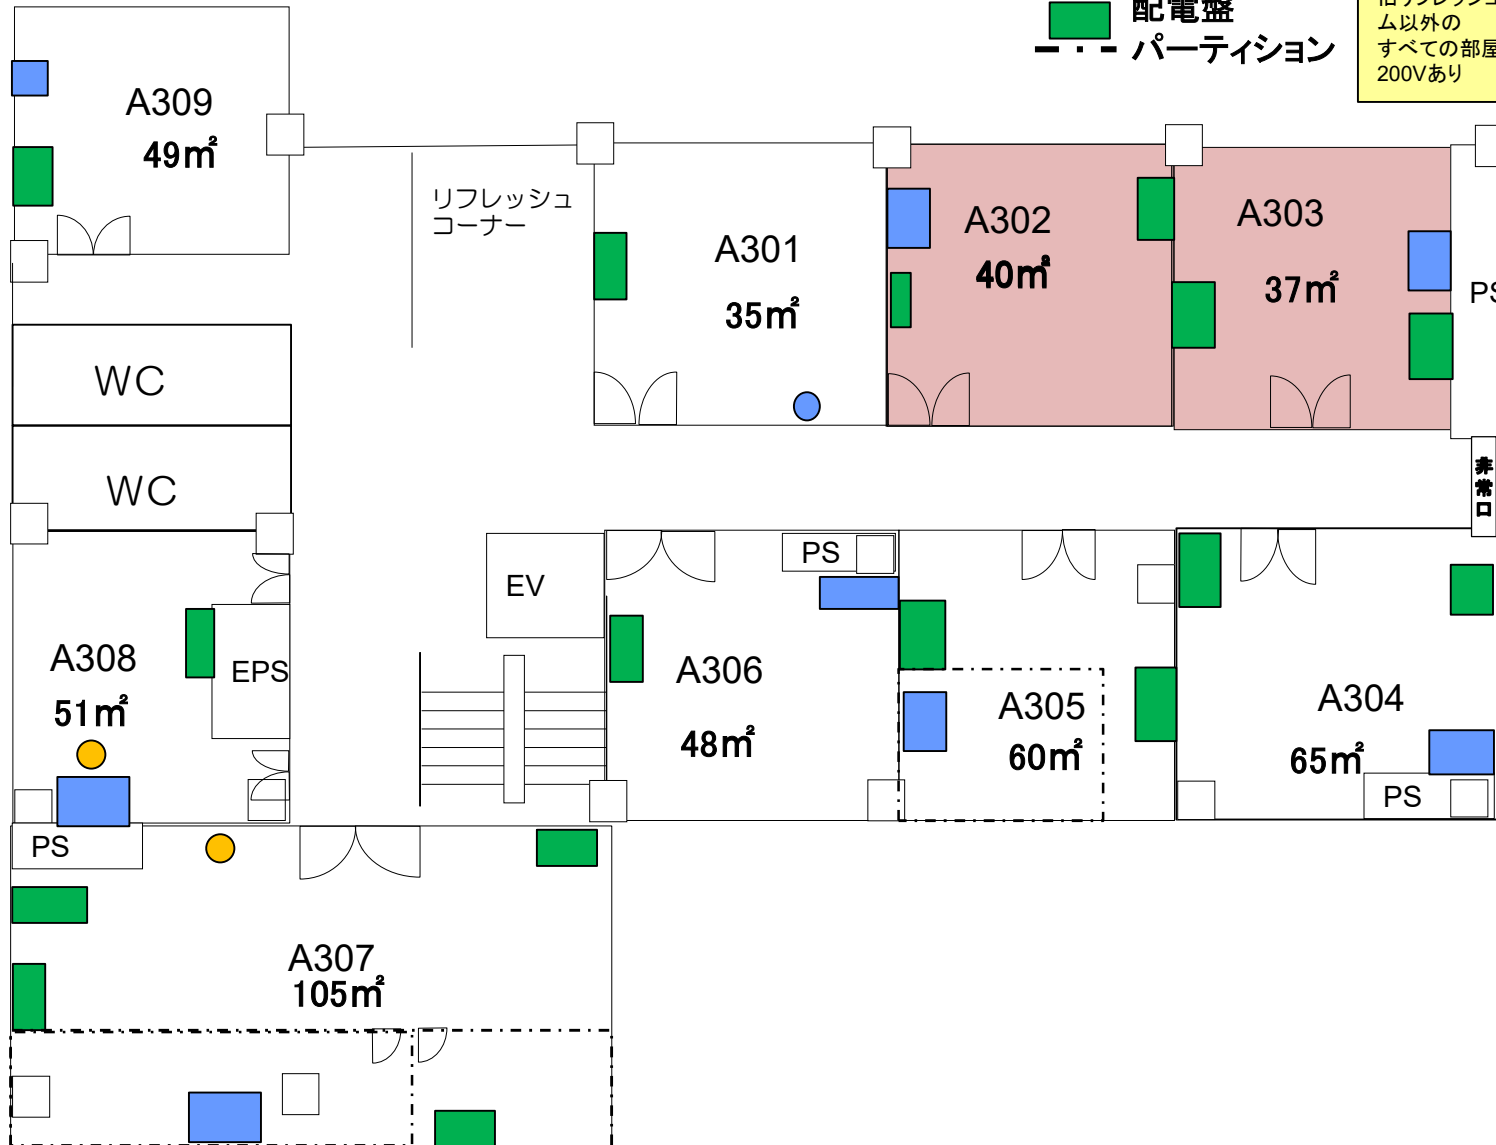

※ 室の状況はあくまで参考です。室内の詳細については、必ず現地にてご確認ください。
事前見学は産学共創棟事務室(内線:吹7795)までご連絡ください。

A棟 4F

… 随時募集施設 (毎月月末締切)

- 水道利用スペース (流し台・ドラフト)
- 水道箇所
- ガス管箇所
- 配電盤
- パーティション

会議室・事務室
旧リフレッシュルーム以外の
すべての部屋に
200Vあり




※ 室の状況はあくまで参考です。室内の詳細については、必ず現地にてご確認ください。
事前見学は産学共創棟事務室(内線:吹7795)までご連絡ください。

A棟 5F

■ …… 随時募集施設 (毎月月末締切)

- 水道利用スペース (流し台・ドラフト)
- 水道箇所
- ガス管箇所
- 配電盤
- パーティション

会議室・事務室
旧リフレッシュルーム以外の
すべての部屋に
200Vあり

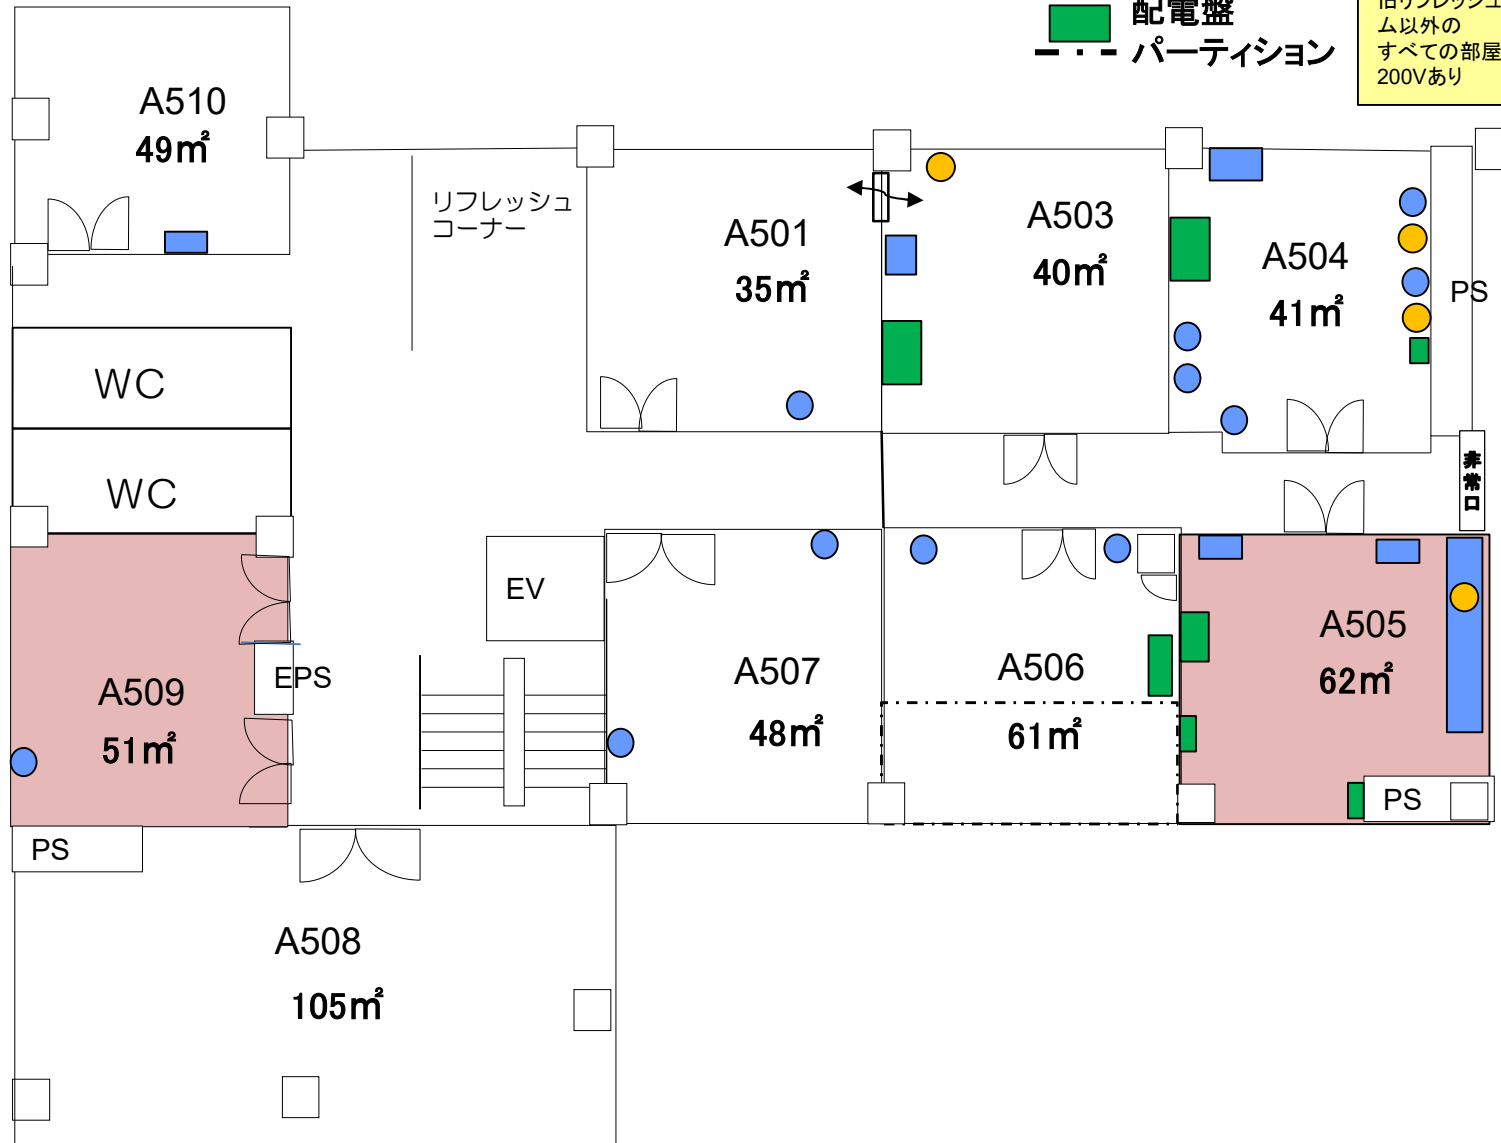


※ 室の状況はあくまで参考です。室内の詳細については、必ず現地にてご確認ください。
事前見学は産学共創棟事務室(内線:吹7795)までご連絡ください。

B棟 1F

- 水道利用スペース(流し台・ドラフト)
- 水道箇所
- ガス管箇所
- 配電盤
- パーティション

会議室・事務室
旧リフレッシュルーム以外の
すべての部屋に
200Vあり

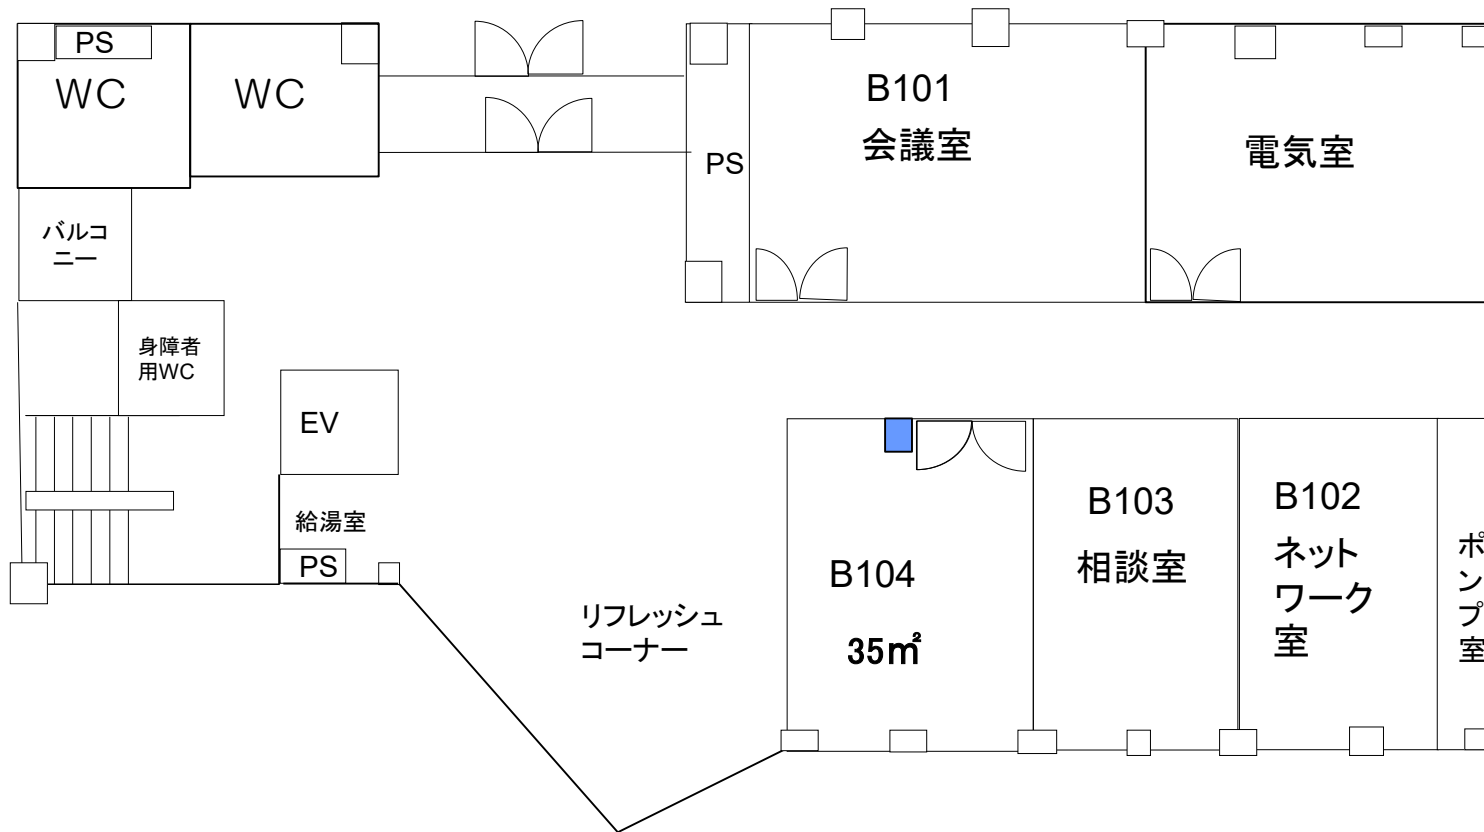


※ 室の状況はあくまで参考です。室内の詳細については、必ず現地にてご確認ください。
事前見学は産学共創棟事務室(内線:吹7795)までご連絡ください。

B棟 2F

…随時募集施設(毎月月末締切)

- 水道利用スペース(流し台・ドラフト)
- 水道箇所
- ガス管箇所
- 配電盤
- パーティション

会議室・事務室
旧リフレッシュルーム以外の
すべての部屋に
200Vあり

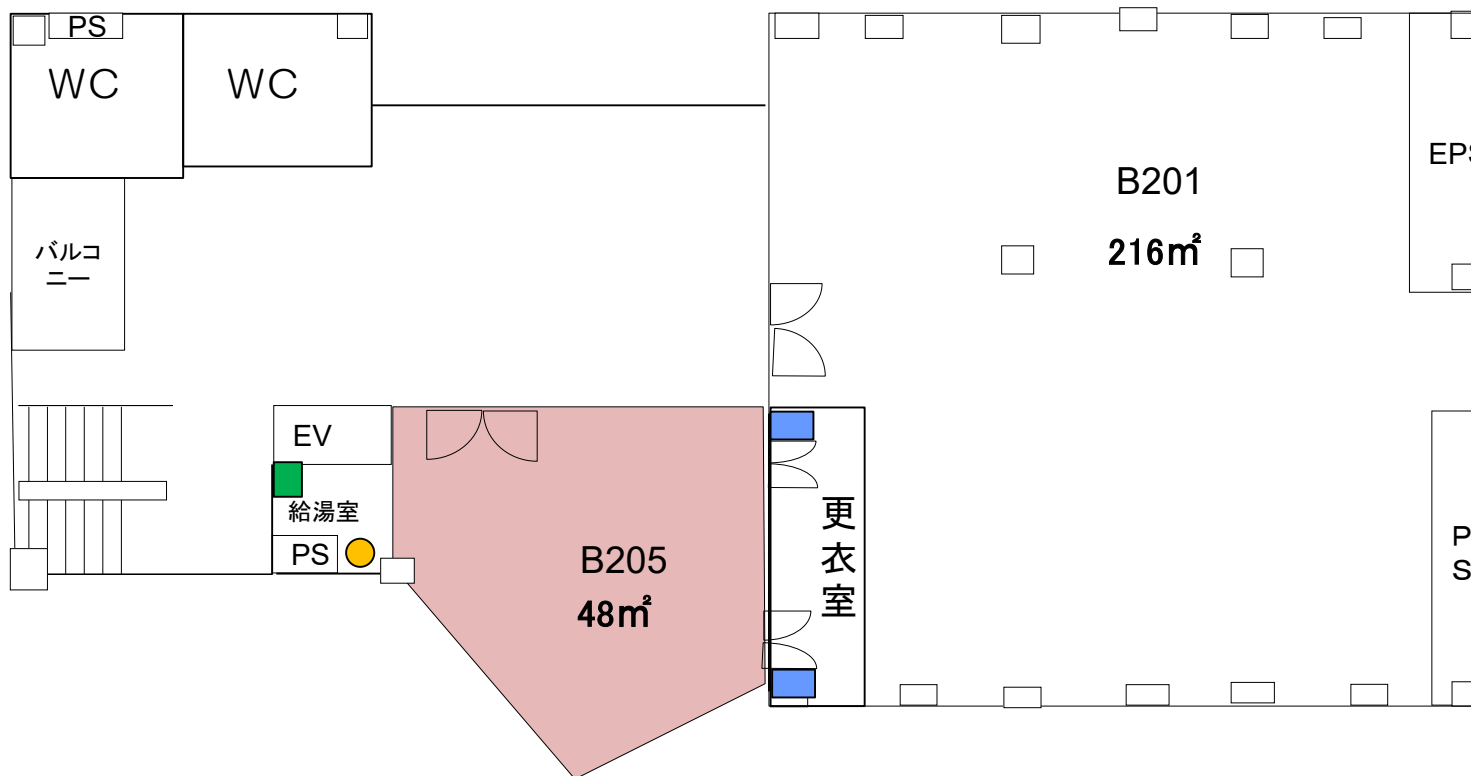


※ 室の状況はあくまで参考です。室内の詳細については、必ず現地にてご確認ください。
事前見学は産学共創棟事務室(内線:吹7795)までご連絡ください。

B棟 3F

…… 随時募集施設 (毎月月末締切)

- 水道利用スペース (流し台・ドラフト)
- 水道箇所
- ガス管箇所
- 配電盤
- パーティション

会議室・事務室
旧リフレッシュルーム以外の
すべての部屋に
200Vあり

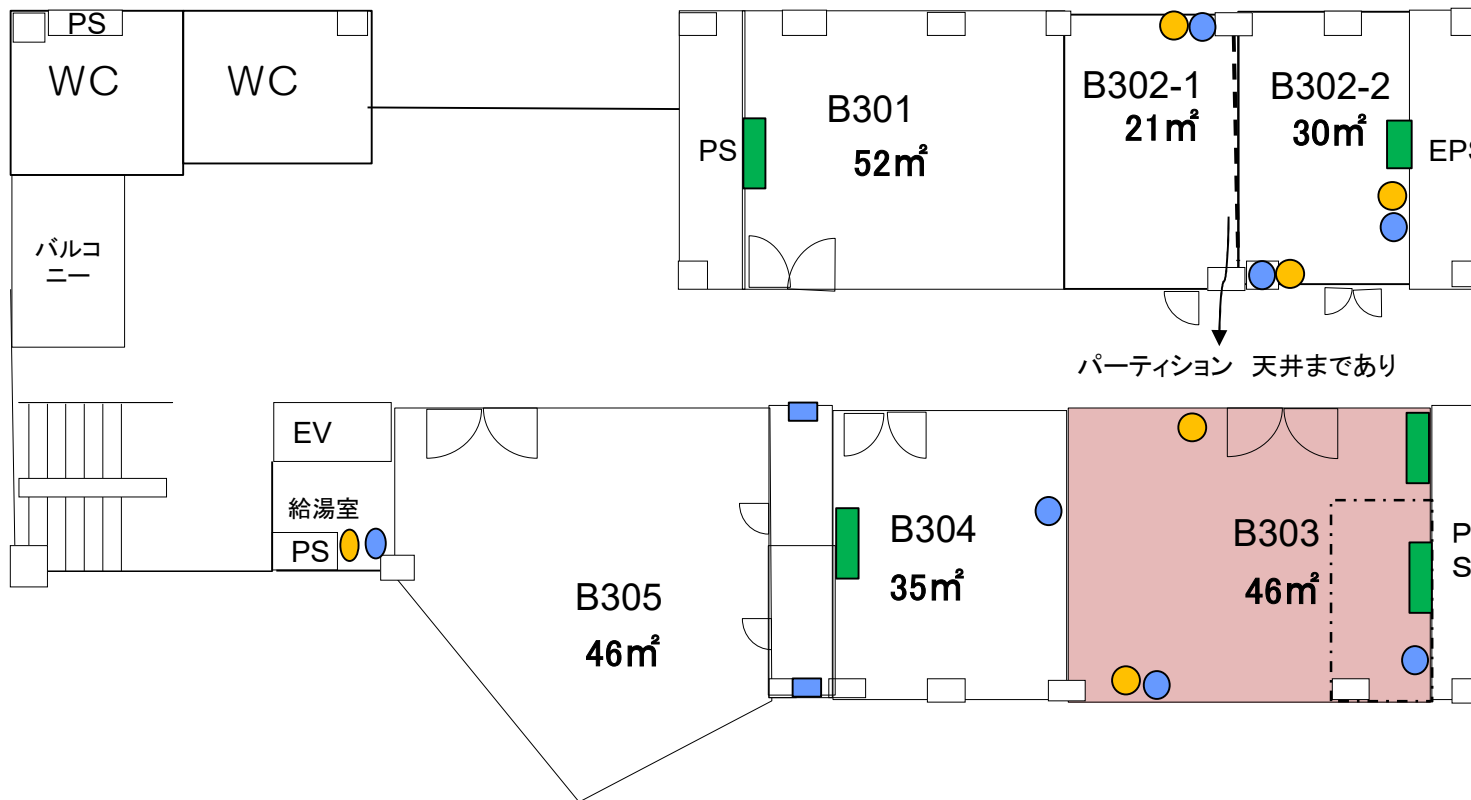


※ 室の状況はあくまで参考です。室内の詳細については、必ず現地にてご確認ください。
事前見学は産学共創棟事務室(内線:吹7795)までご連絡ください。

B棟 4F

- 水道利用スペース(流し台・ドラフト)
- 水道箇所
- ガス管箇所
- 配電盤
- パーティション

会議室・事務室
旧リフレッシュルーム以外の
すべての部屋に
200Vあり

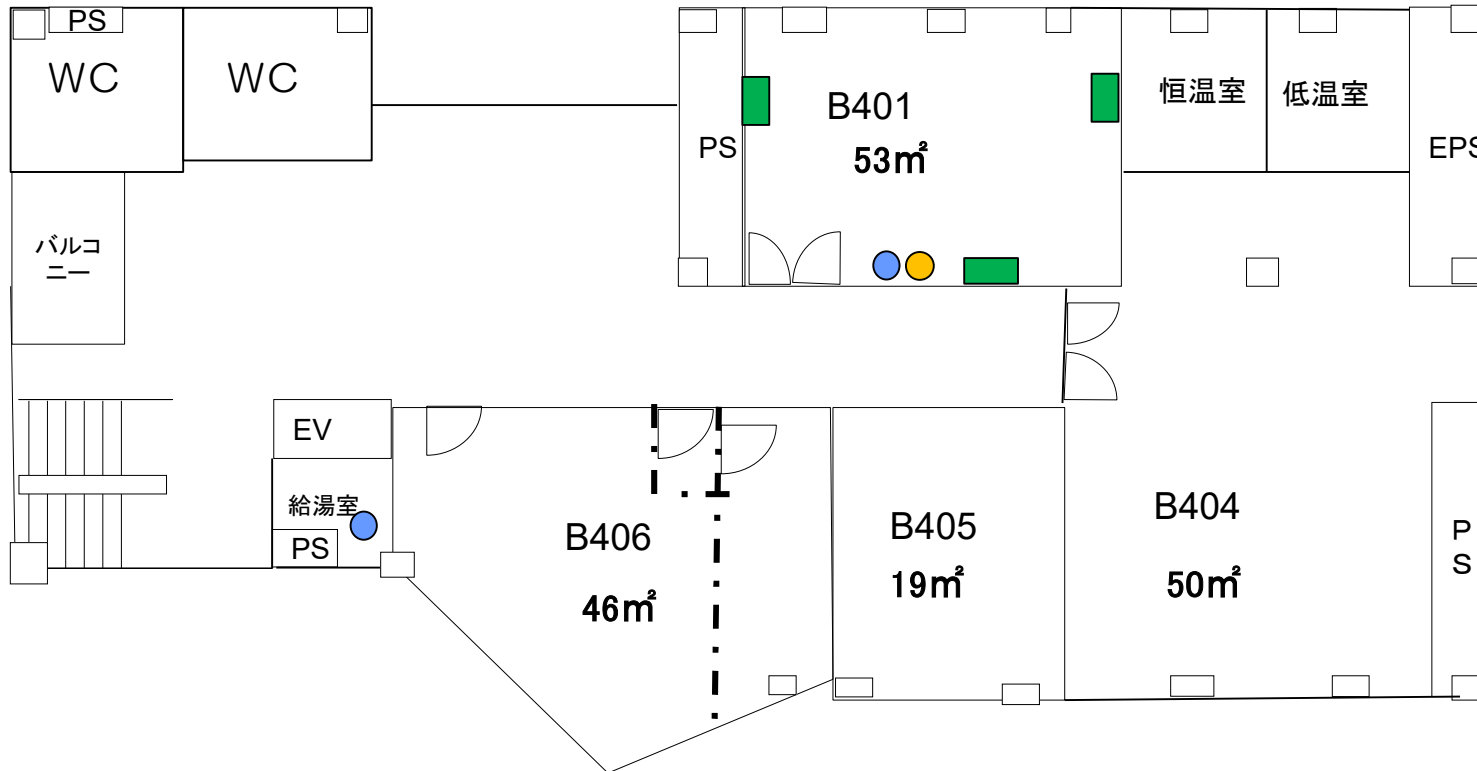

※ 室の状況はあくまで参考です。室内の詳細については、必ず現地にてご確認ください。
事前見学は産学共創棟事務室(内線:吹7795)までご連絡ください。


B棟 5F

- 水道利用スペース(流し台・ドラフト)
 - 水道箇所
 - ガス管箇所
 - 配電盤
 - パーティション
- *会議室・事務室*
旧リフレッシュルーム以外の
すべての部屋に
200Vあり



※ 室の状況はあくまで参考です。室内の詳細については、必ず現地にてご確認ください。
事前見学は産学共創棟事務室(内線:吹7795)までご連絡ください。

C棟 3F

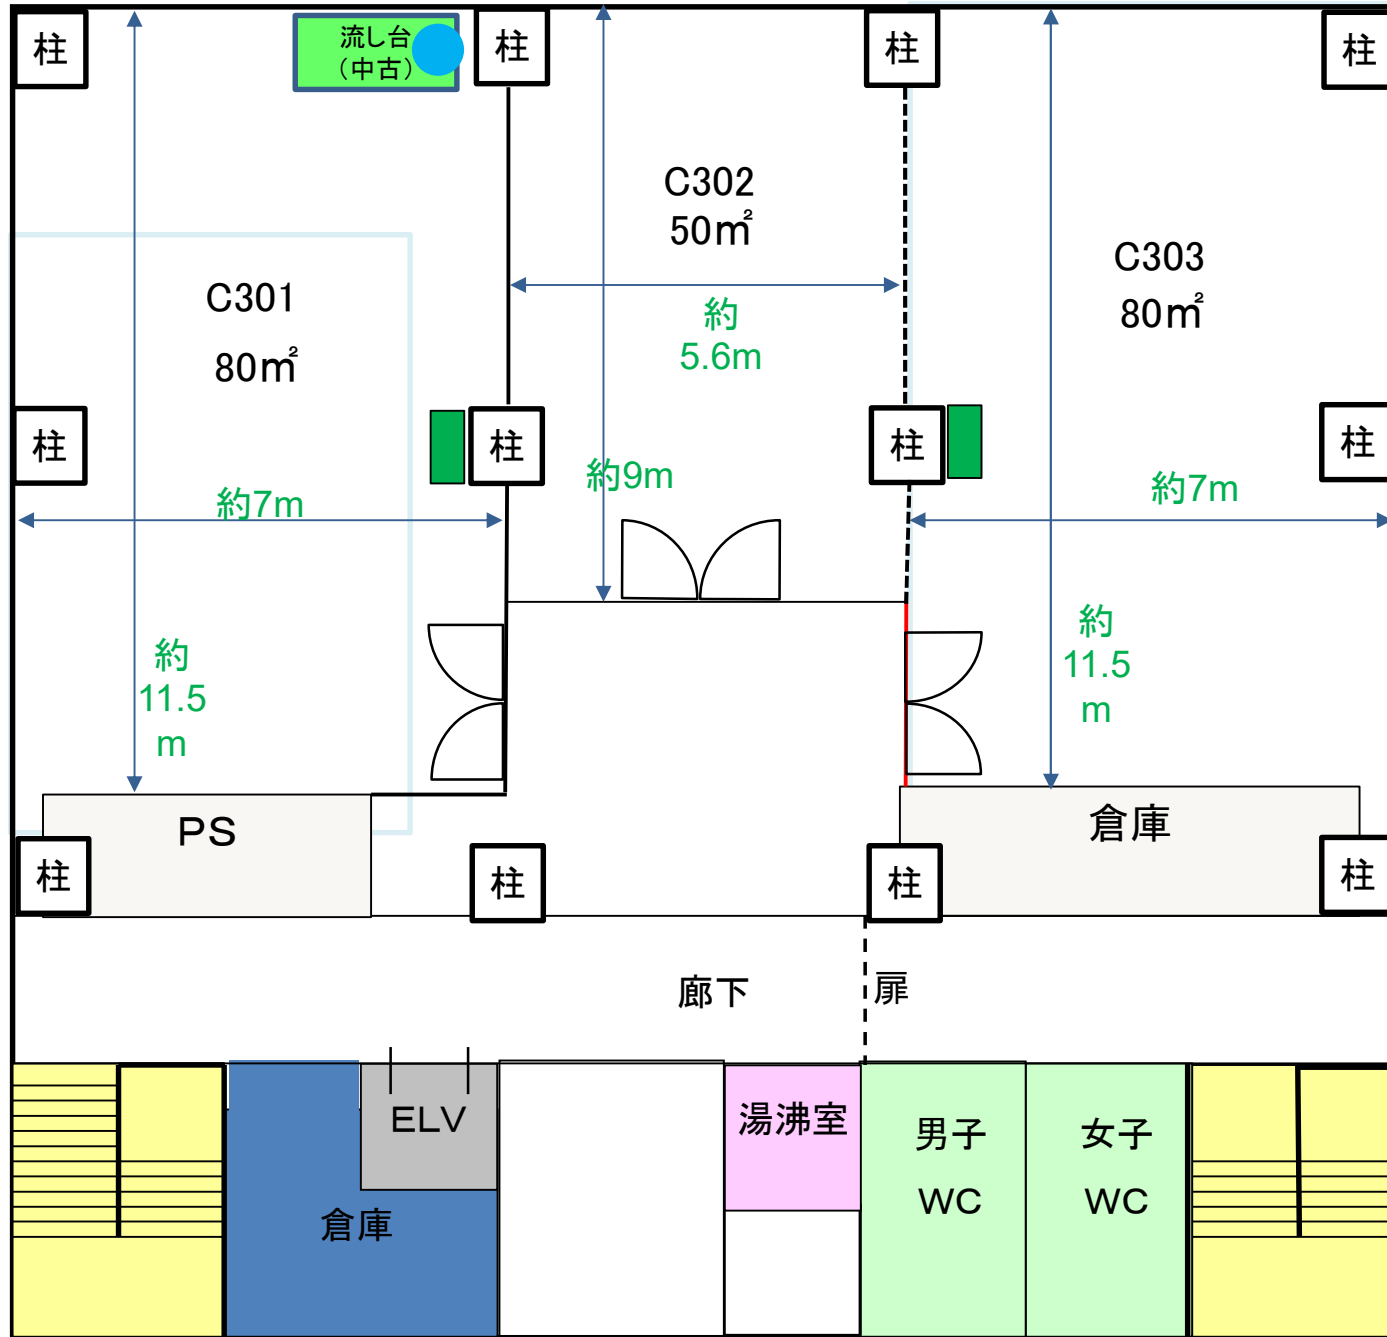

- 配電盤
- 水道利用可能

D棟


…随時募集施設(毎月月末締切)

1F

※D棟は原則大型の貸出し(1フロアでの利用等)を優先いたします。詳細は募集通知に記載の連絡先までお問合せください。

- 水道利用スペース(流し台・ドラフト)
- 水道箇所
- ガス管箇所
- 配電盤
- パーティション

会議室・事務室
旧リフレッシュルーム以外の
すべての部屋に
200Vあり

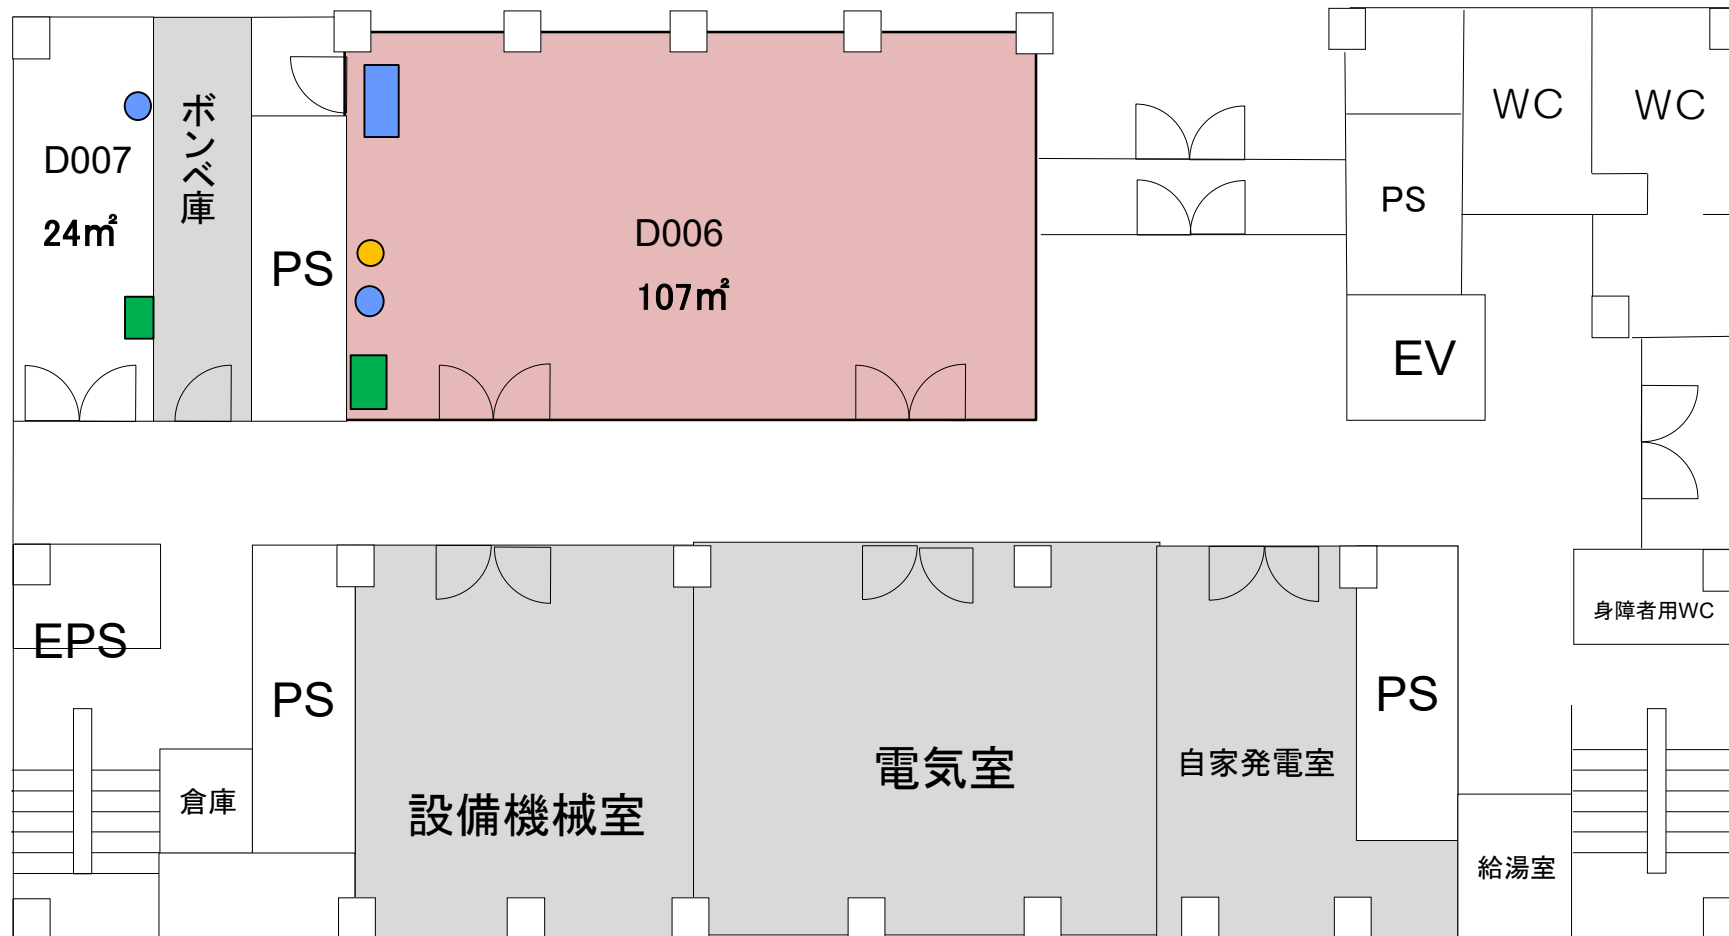

※ 室の状況はあくまで参考です。室内の詳細については、必ず現地にてご確認ください。
事前見学は産学共創棟事務室(内線:吹7795)までご連絡ください。

D棟


2F

※D棟は原則大型の貸出し(1フロアでの利用等)を優先いたします。詳細は募集通知に記載の連絡先までお問合せください。

…随時募集施設(毎月月末締切)

- 水道利用スペース(流し台・ドラフト)
- 水道箇所
- ガス管箇所
- 配電盤
- パーティション

会議室・事務室
旧リフレッシュルーム以外のすべての部屋に200Vあり

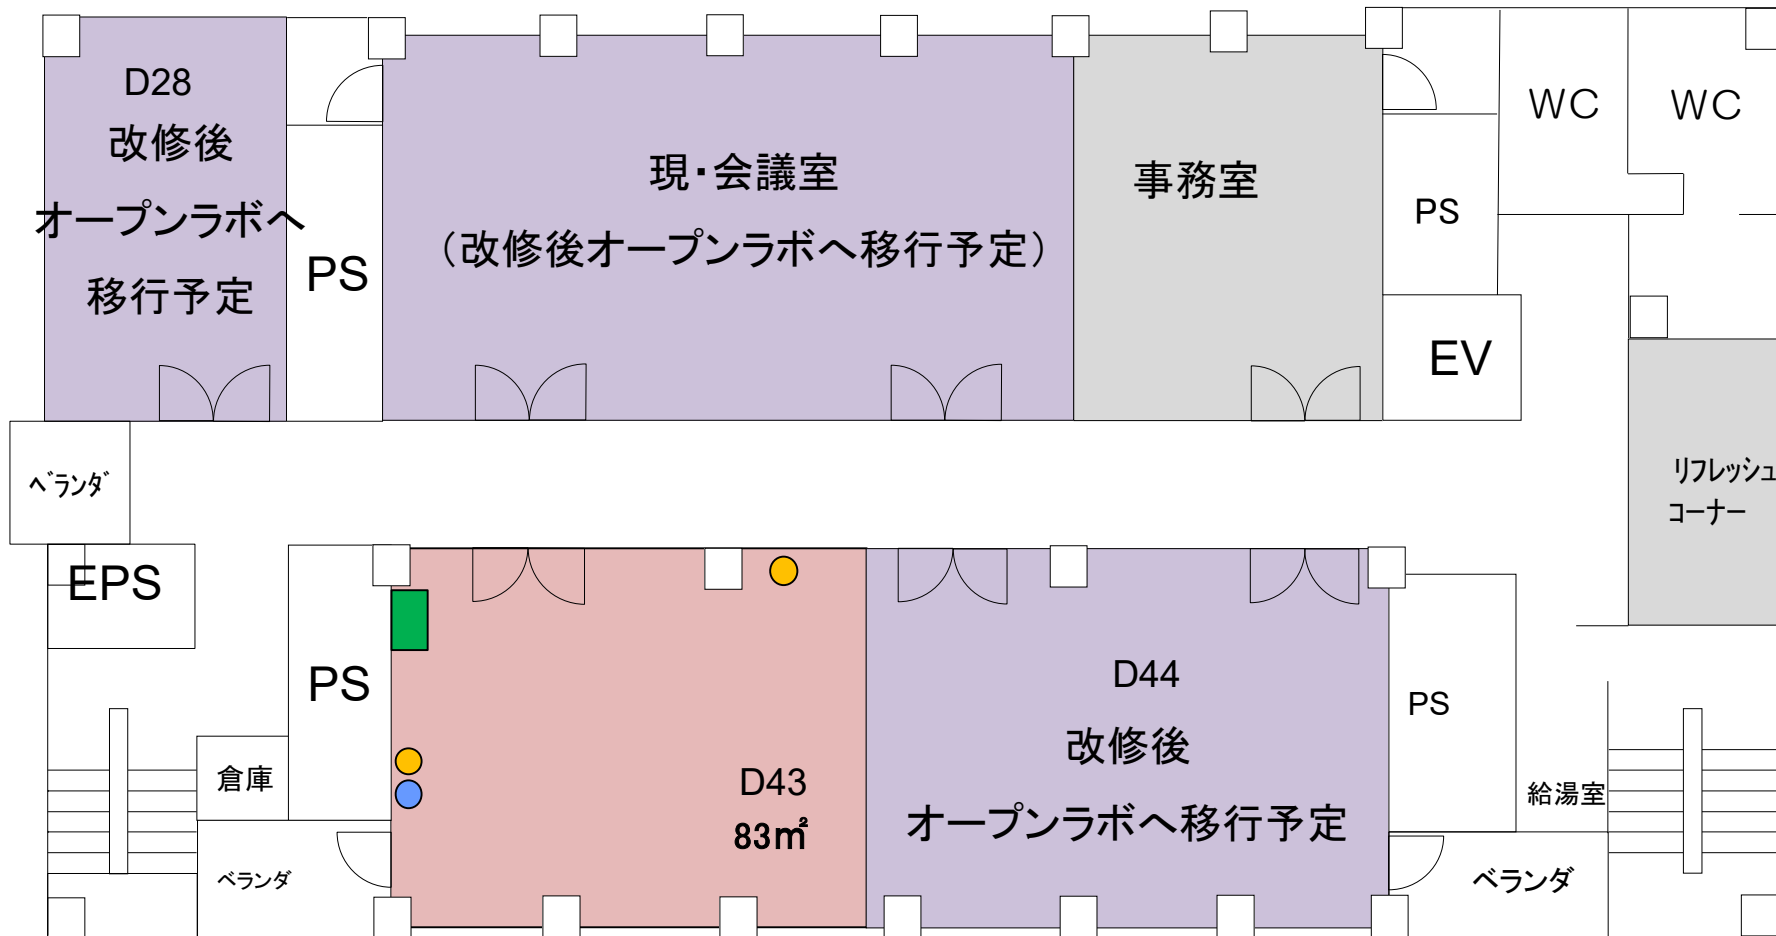

※ 室の状況はあくまで参考です。室内の詳細については、必ず現地にてご確認ください。
事前見学は産学共創棟事務室(内線:吹7795)までご連絡ください。


D棟 3F

… 随時募集施設(毎月月末締切)

※D棟は原則大型の貸出し(1フロアでの利用等)を優先いたします。詳細は募集通知に記載の連絡先までお問合せください。

- 水道利用スペース(流し台・ドラフト)
- 水道箇所
- ガス管箇所
- 配電盤
- - - パーティション

会議室・事務室
旧リフレッシュルーム以外のすべての部屋に200Vあり

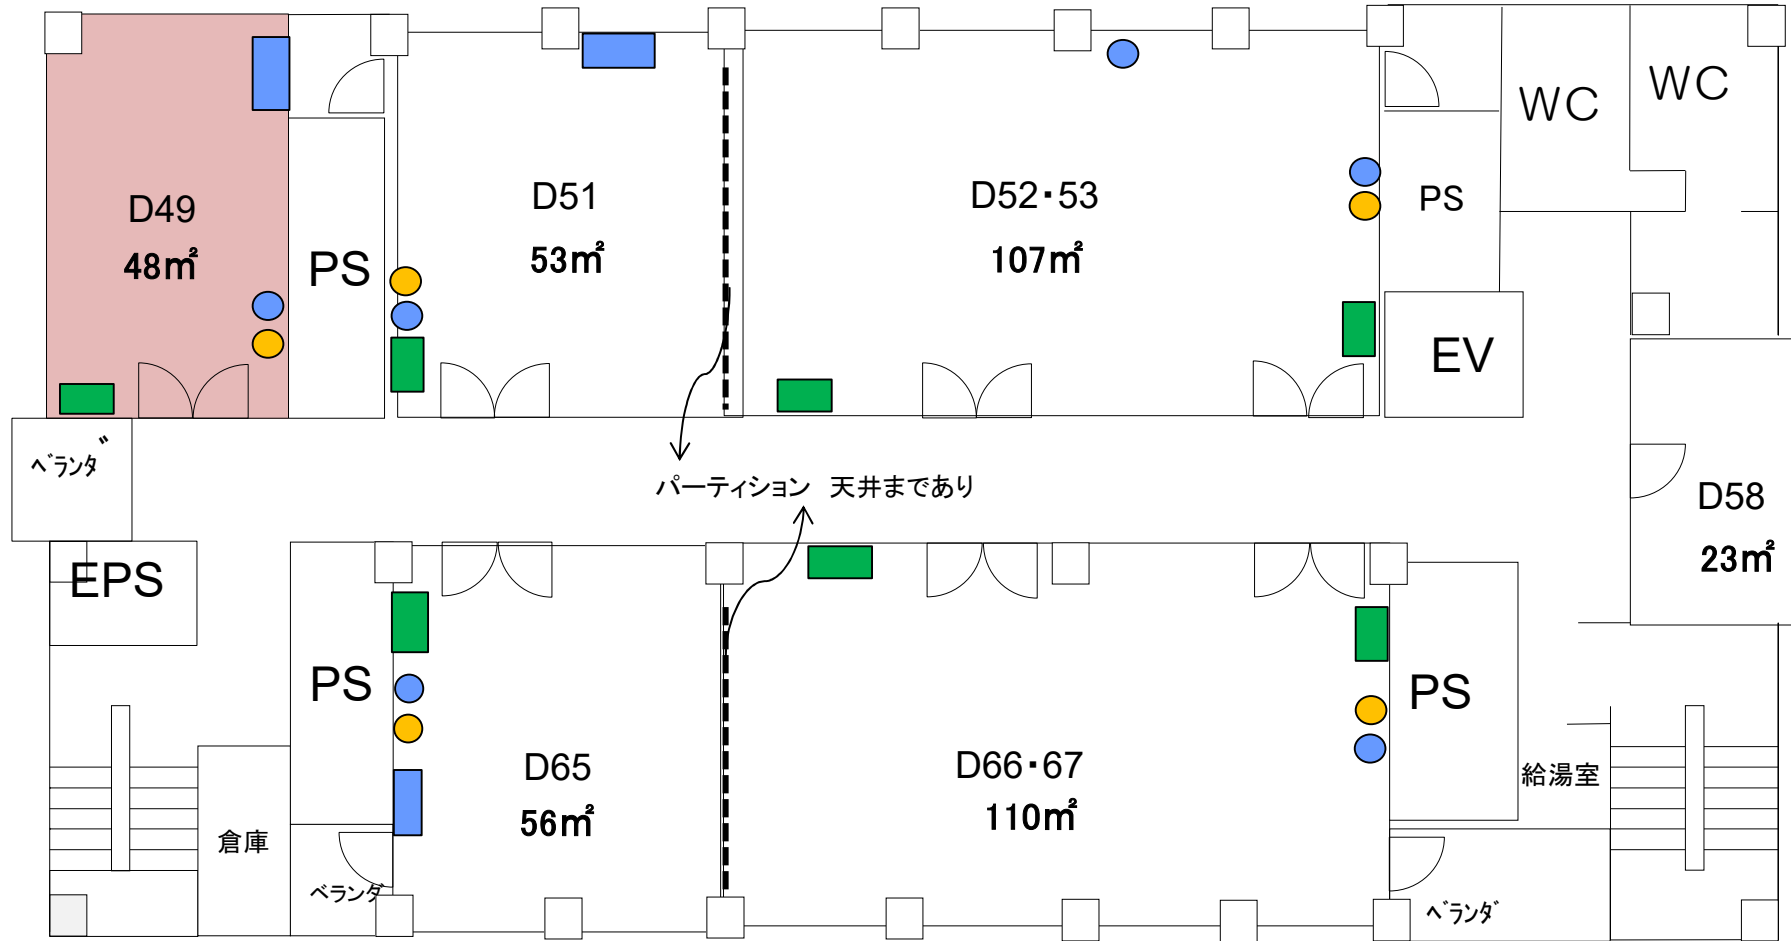

※ 室の状況はあくまで参考です。室内の詳細については、必ず現地にてご確認ください。
事前見学は産学共創棟事務室(内線:吹7795)までご連絡ください。


D棟 4F

…随時募集施設(毎月月末締切)

※D棟は原則大型の貸出し(1フロアでの利用等)を優先いたします。詳細は募集通知に記載の連絡先までお問合せください。

- 水道利用スペース(流し台・ドラフト)
- 水道箇所
- ガス管箇所
- 配電盤
- パーティション

会議室・事務室
旧リフレッシュルーム以外のすべての部屋に200Vあり

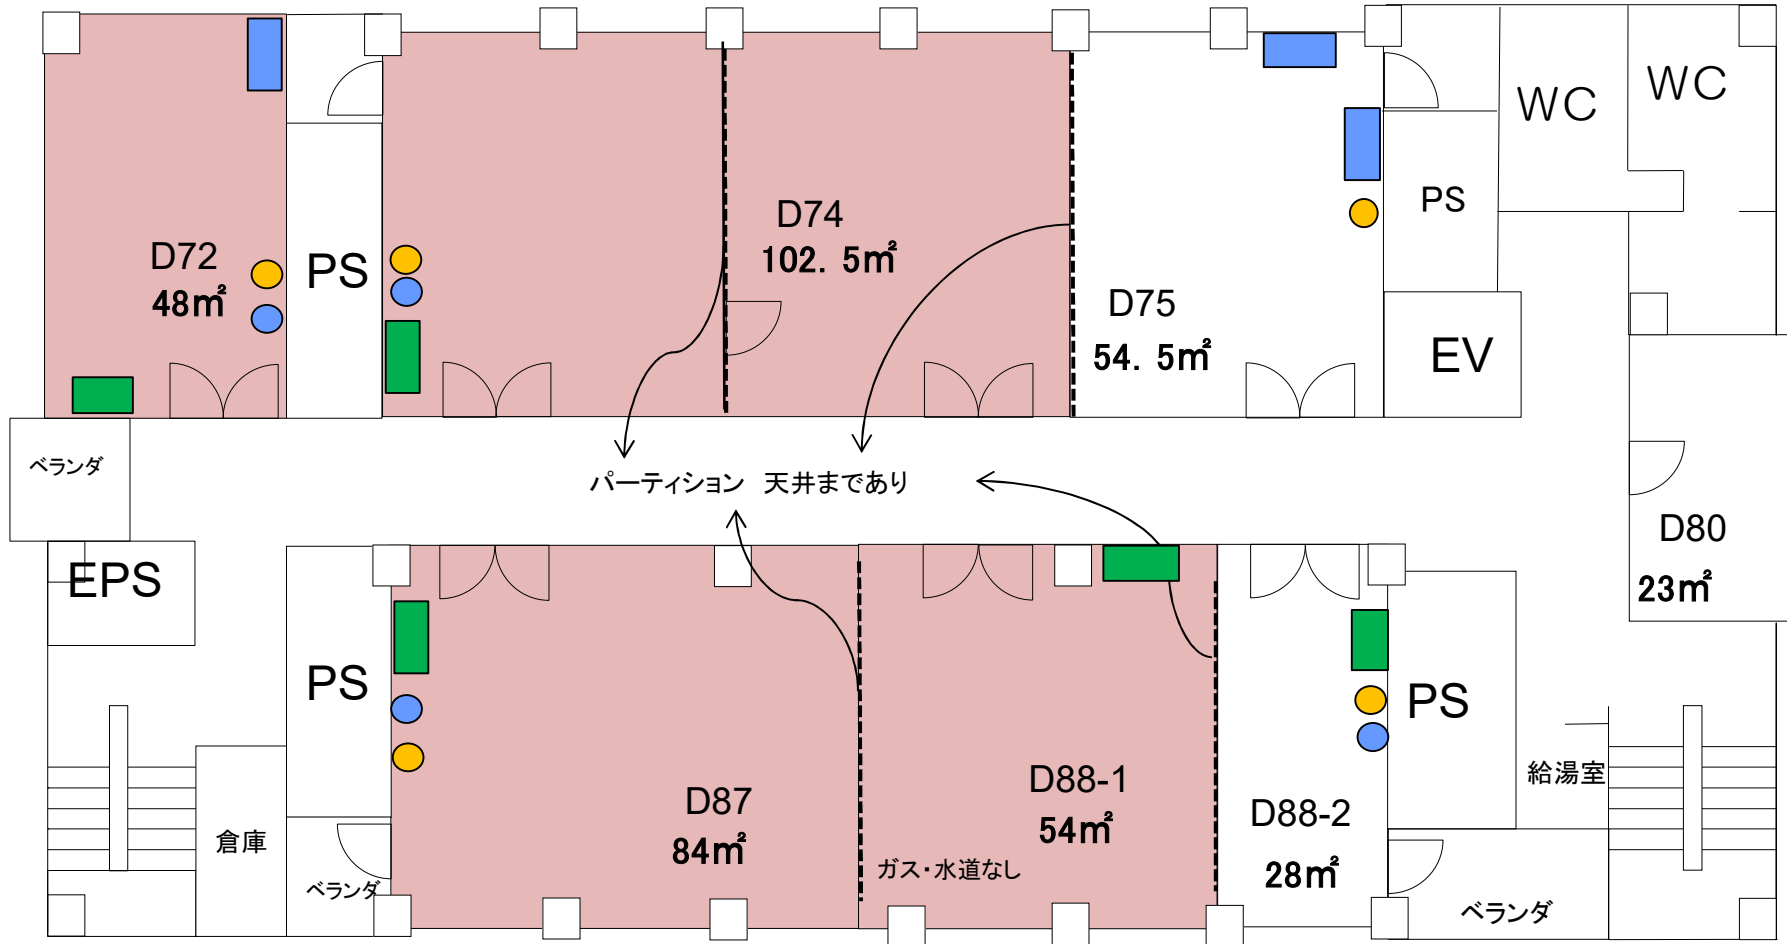

※ 室の状況はあくまで参考です。室内の詳細については、必ず現地にてご確認ください。
事前見学は産学共創棟事務室(内線:吹7795)までご連絡ください。

D棟

…随時募集施設(毎月月末締切)


5F

パーティション
天井まであり

※D棟は原則大型の貸出し(1フロアでの利用等)を優先いたします。詳細は募集通知に記載の連絡先までお問合せください。

- 水道利用スペース(流し台・ドラフト)
- 水道箇所
- ガス管箇所
- 配電盤
- パーティション

会議室・事務室
旧リフレッシュルーム以外のすべての部屋に200Vあり

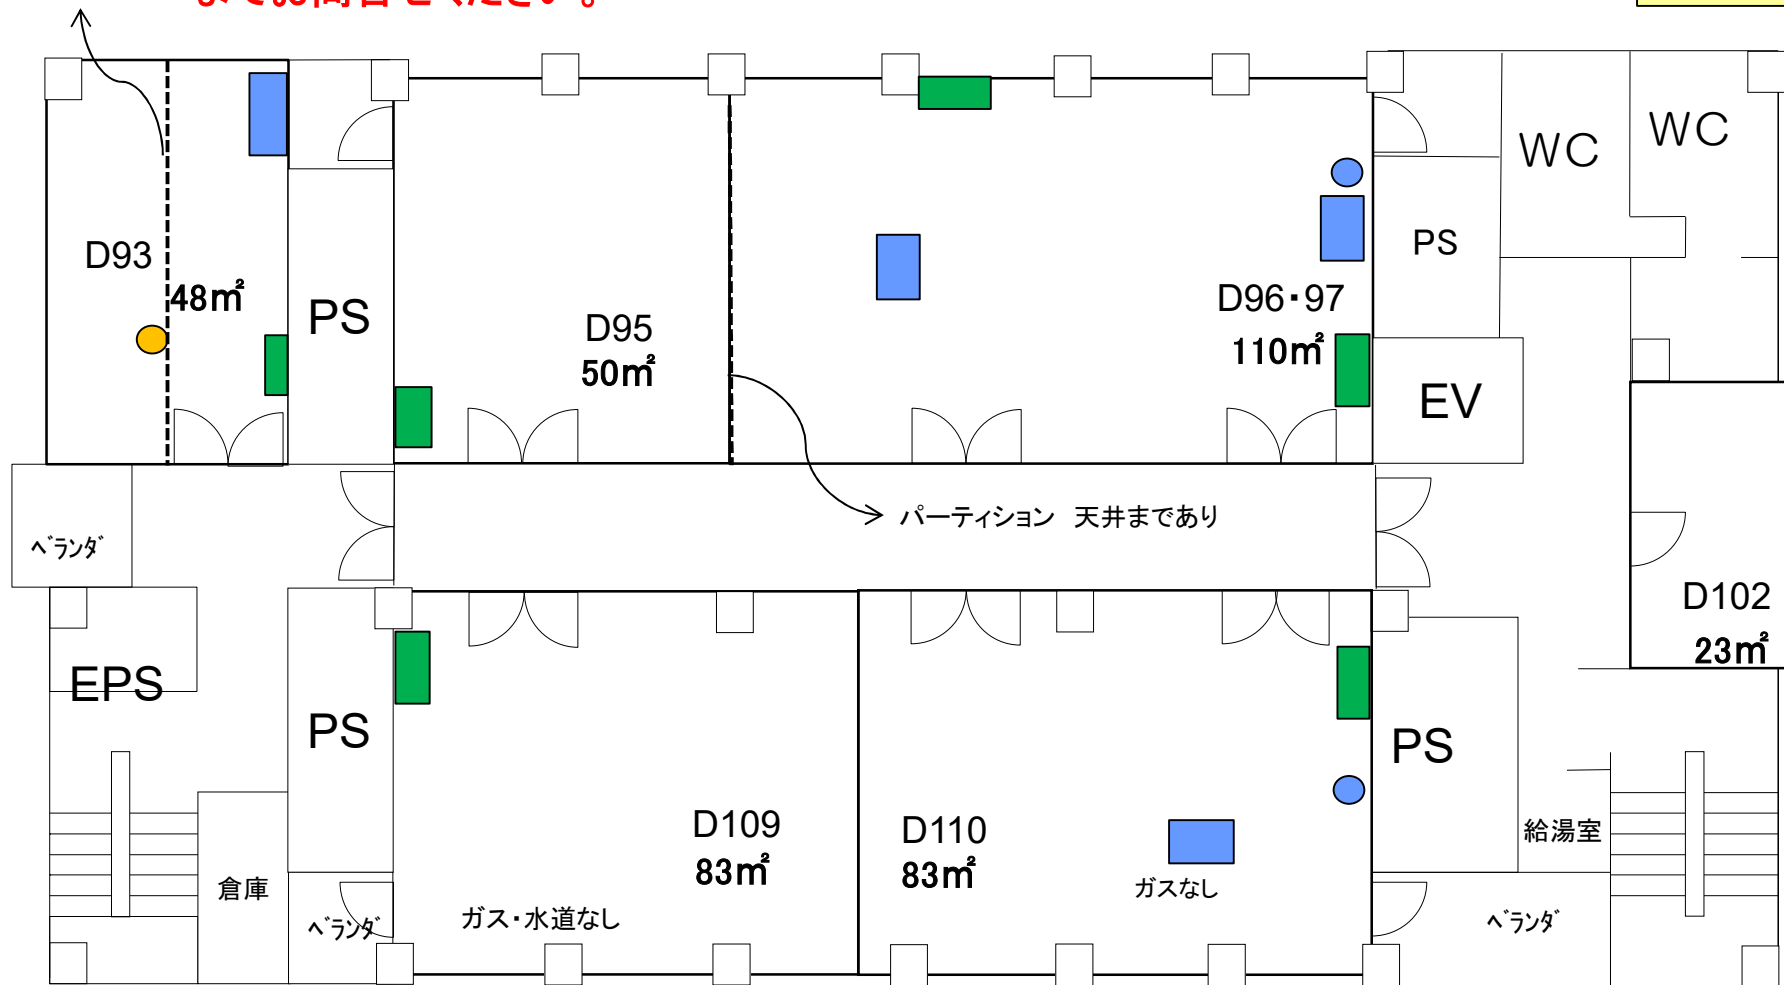

※ 室の状況はあくまで参考です。室内の詳細については、必ず現地にてご確認ください。
事前見学は産学共創棟事務室(内線:吹7795)までご連絡ください。


D棟 6F

… 随時募集施設 (毎月月末締切)

※D棟は原則大型の貸出し(1フロアでの利用等)を優先いたします。詳細は募集通知に記載の連絡先までお問合せください。

- 水道利用スペース(流し台・ドラフト)
- 水道箇所
- ガス管箇所
- 配電盤
- パーティション

*会議室・事務室*旧リフレッシュルーム以外のすべての部屋に200Vあり

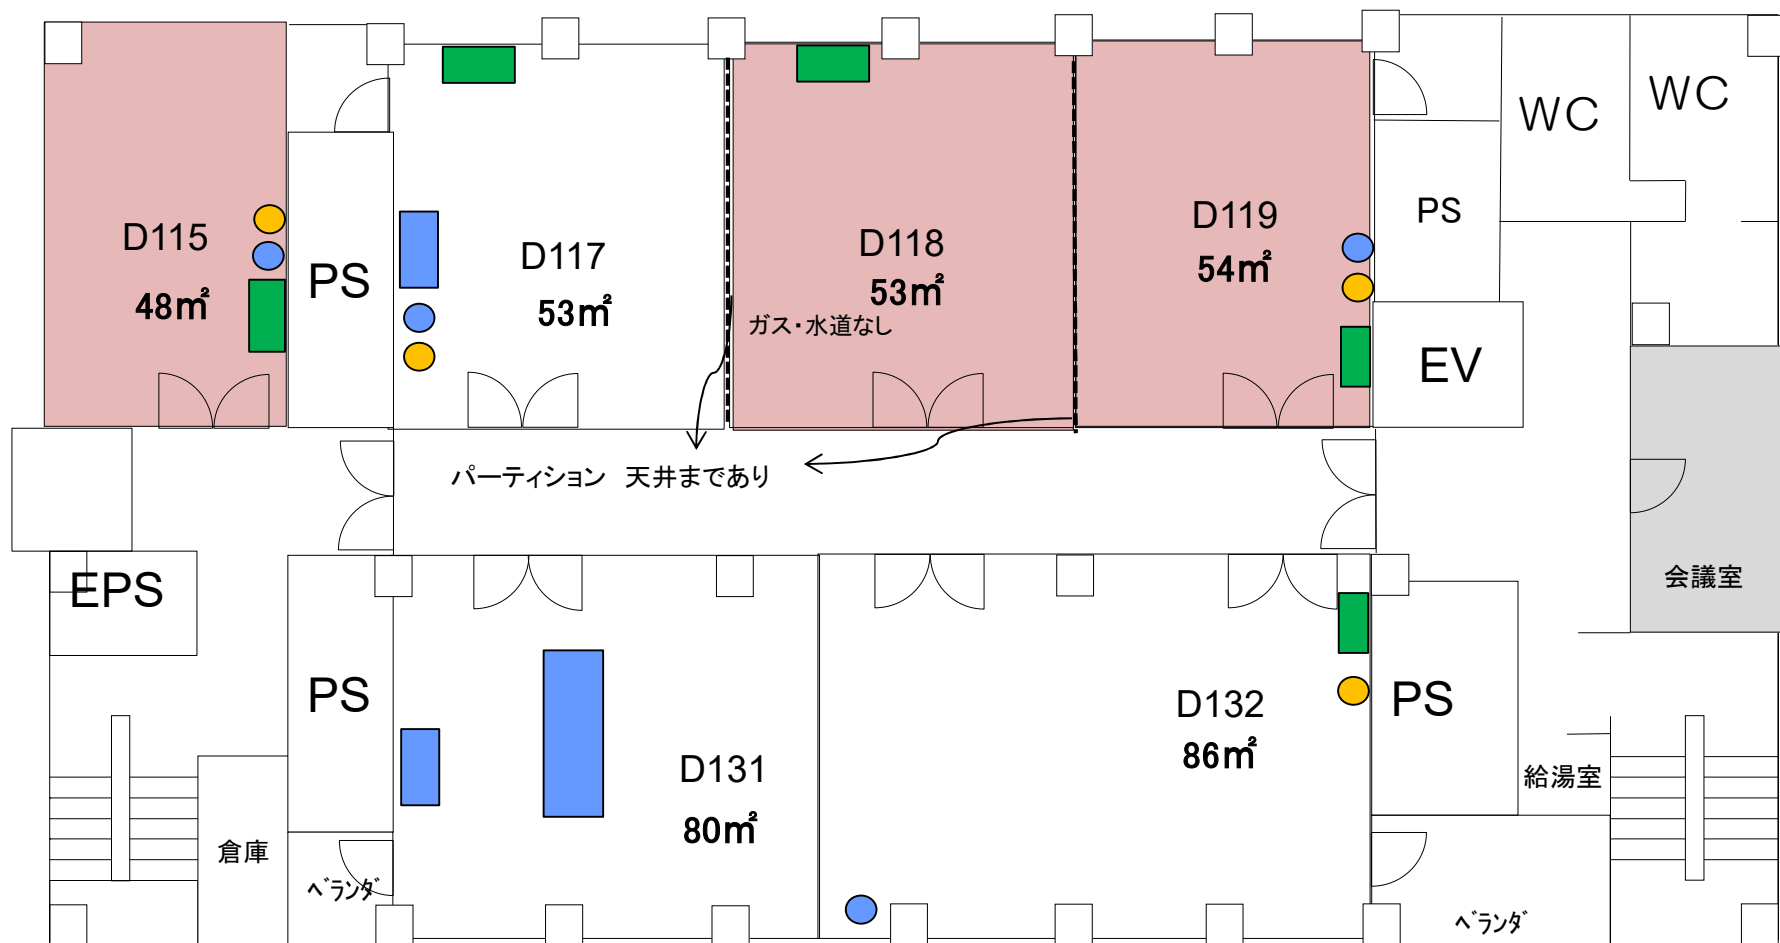

※ 室の状況はあくまで参考です。室内の詳細については、必ず現地にてご確認ください。
事前見学は産学共創棟事務室(内線:吹7795)までご連絡ください。