

令和2年度 産学共創棟利用募集施設図面

令和3年1月22日現在
共創推進部共創企画課会計係


A棟

B1F

…隨時募集施設(毎月月末締切)


- 水道利用スペース(流し台・ドラフト)
- 水道箇所
- ガス管箇所
- 配電盤
- パーティション

会議室・事務室
旧リフレッシュルーム以外の
すべての部屋に
200Vあり

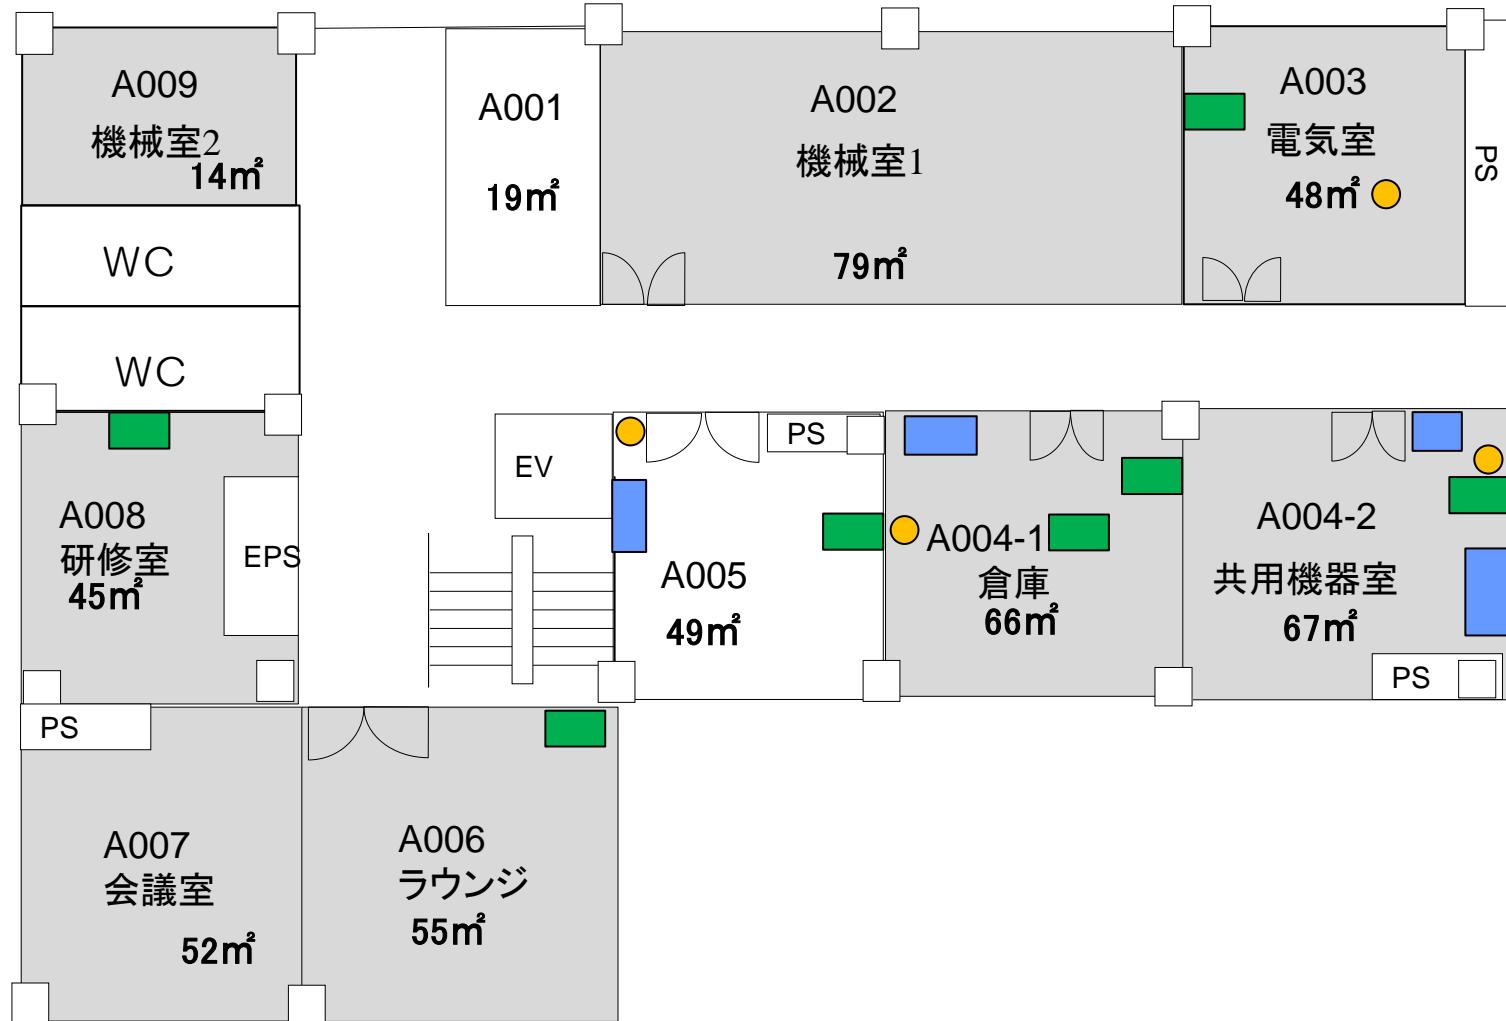

※ 室の状況はあくまで参考です。室内の詳細については、必ず現地にてご確認ください。
事前見学は産学共創棟事務室(内線:吹7795)までご連絡ください。

A棟 1F

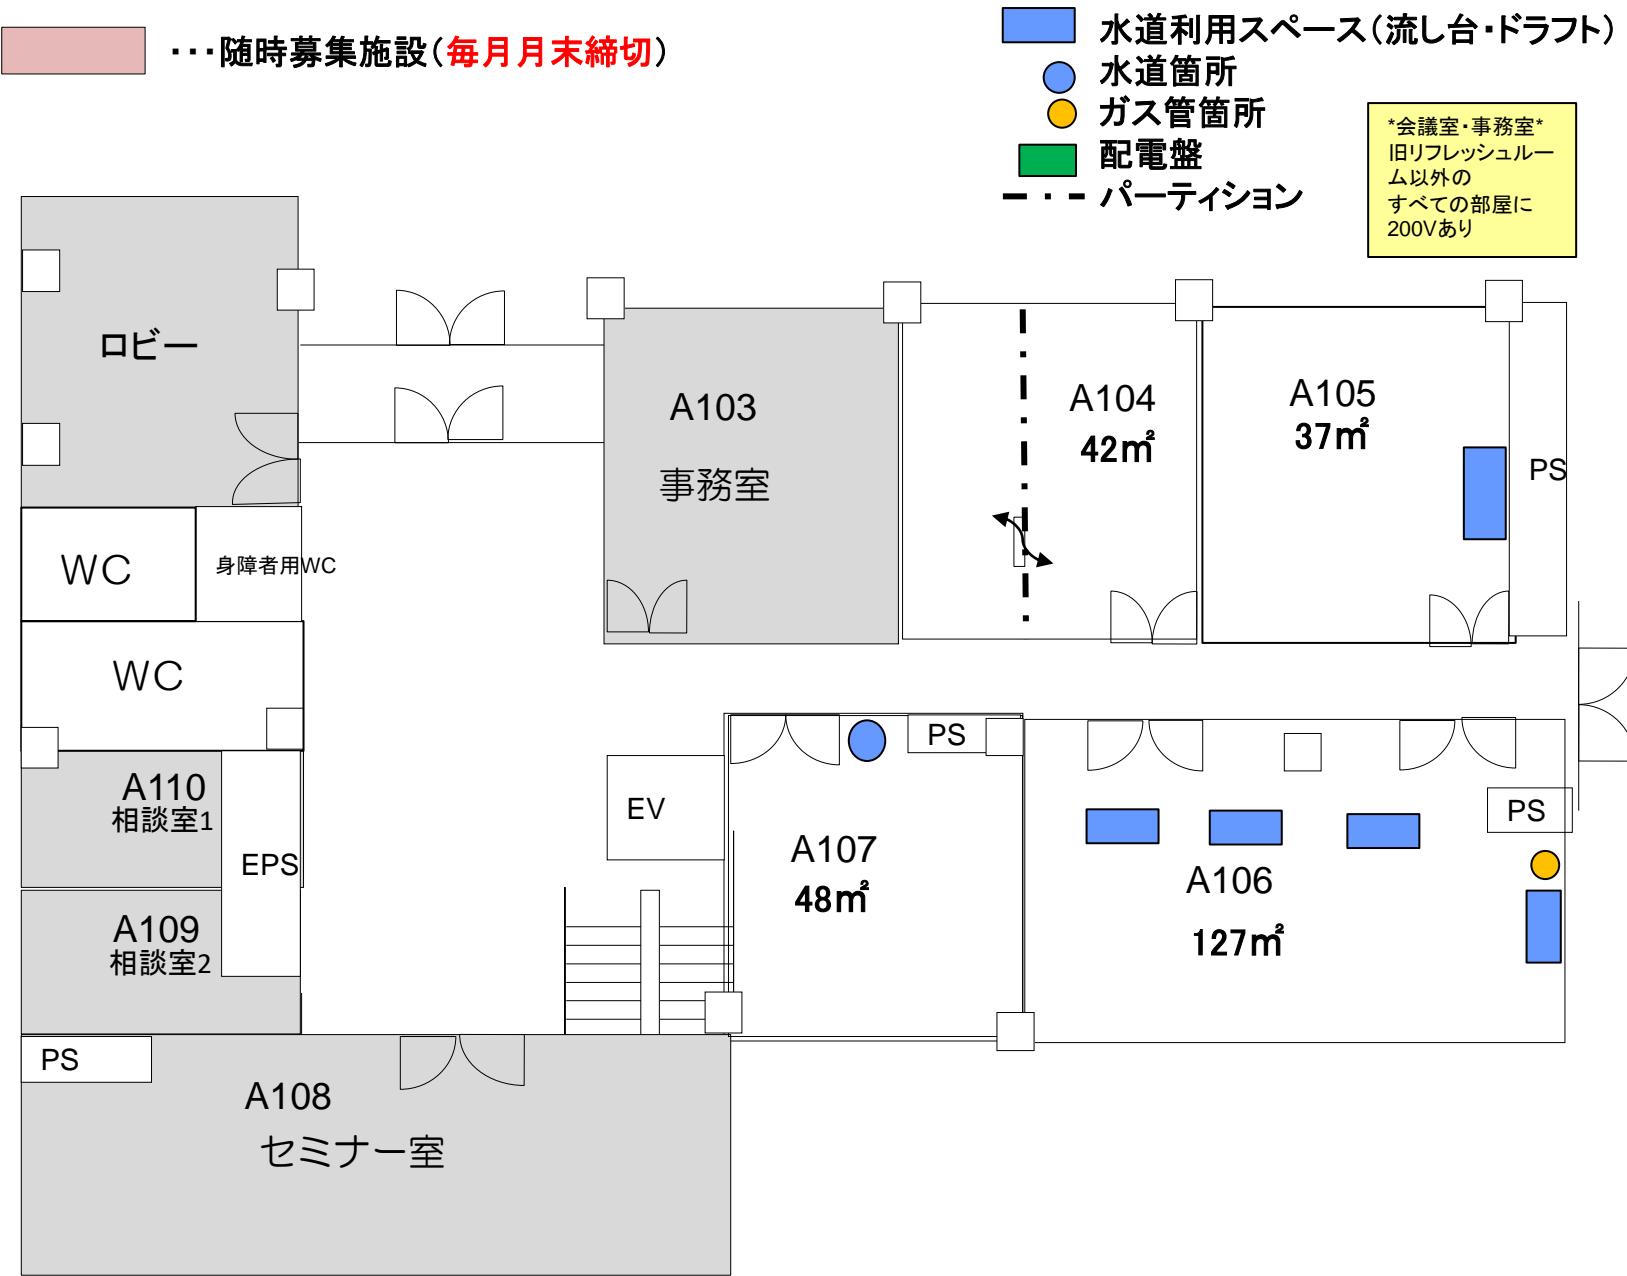

※ 室の状況はあくまで参考です。室内の詳細については、必ず現地にてご確認ください。
事前見学は産学共創棟事務室(内線:吹7795)までご連絡ください。


A棟 2F



※ 室の状況はあくまで参考です。室内の詳細については、必ず現地にてご確認ください。
 事前見学は産学共創棟事務室(内線:吹7795)までご連絡ください。

A棟


3F

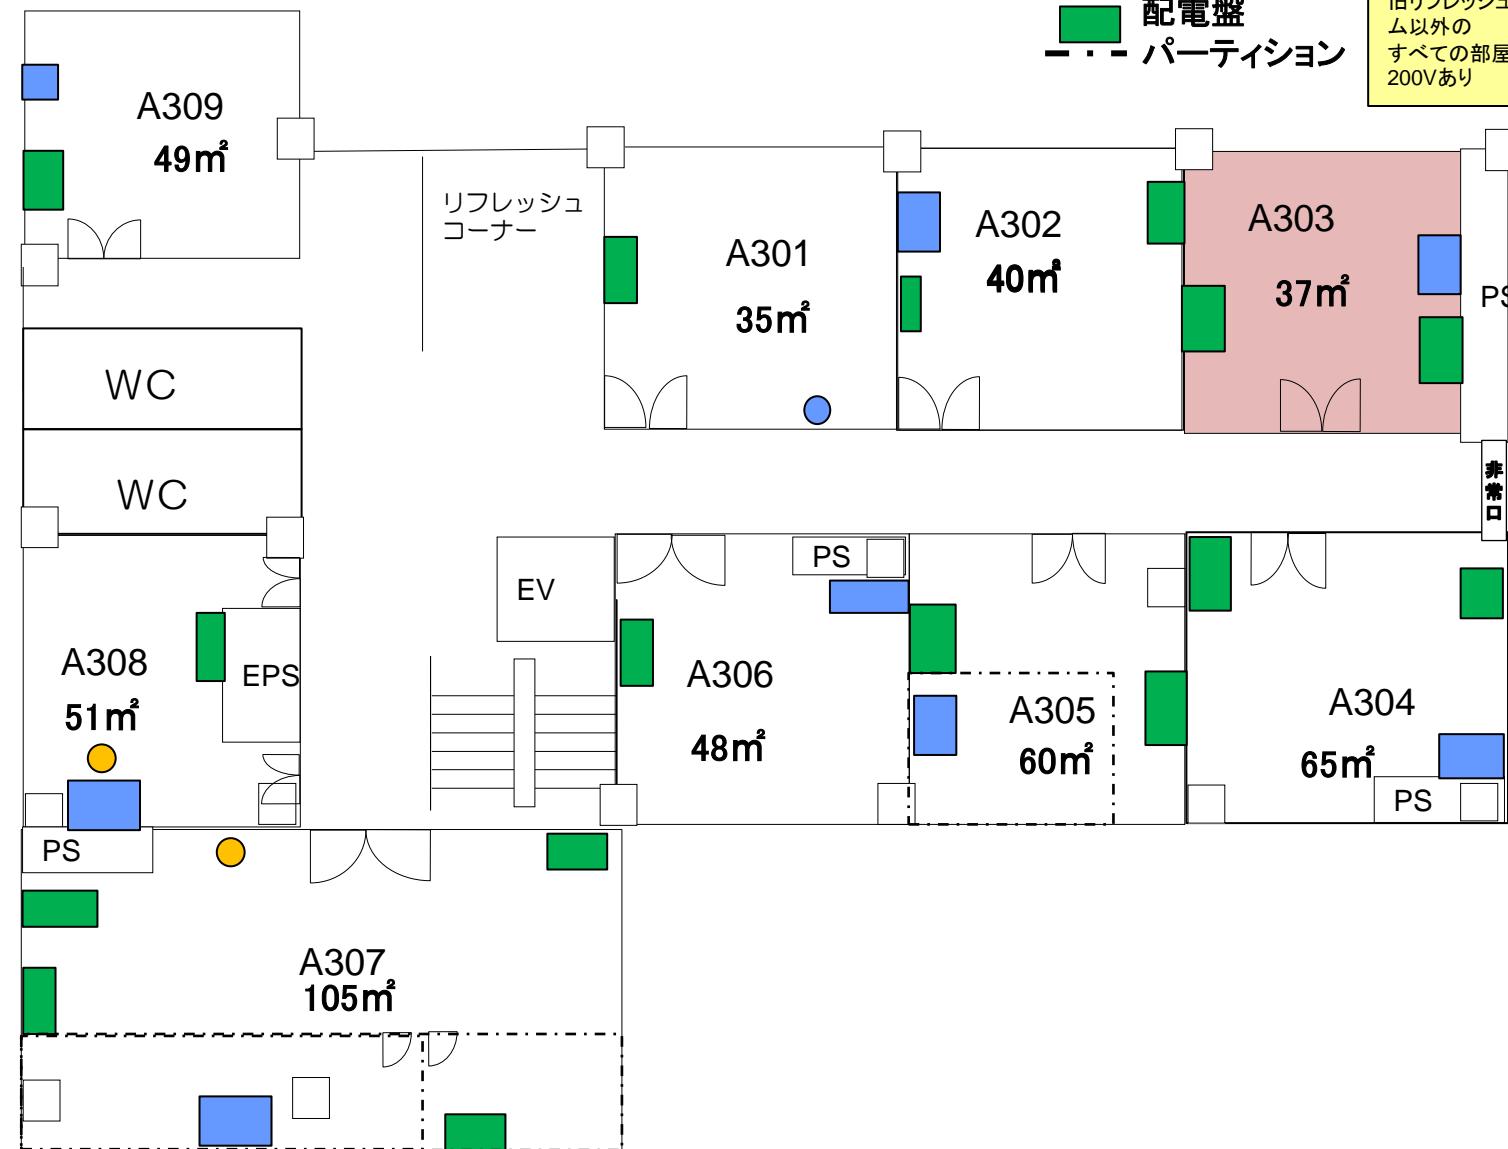

※ 室の状況はあくまで参考です。室内の詳細については、必ず現地にてご確認ください。
事前見学は産学共創棟事務室(内線:吹7795)までご連絡ください。

A棟


4F

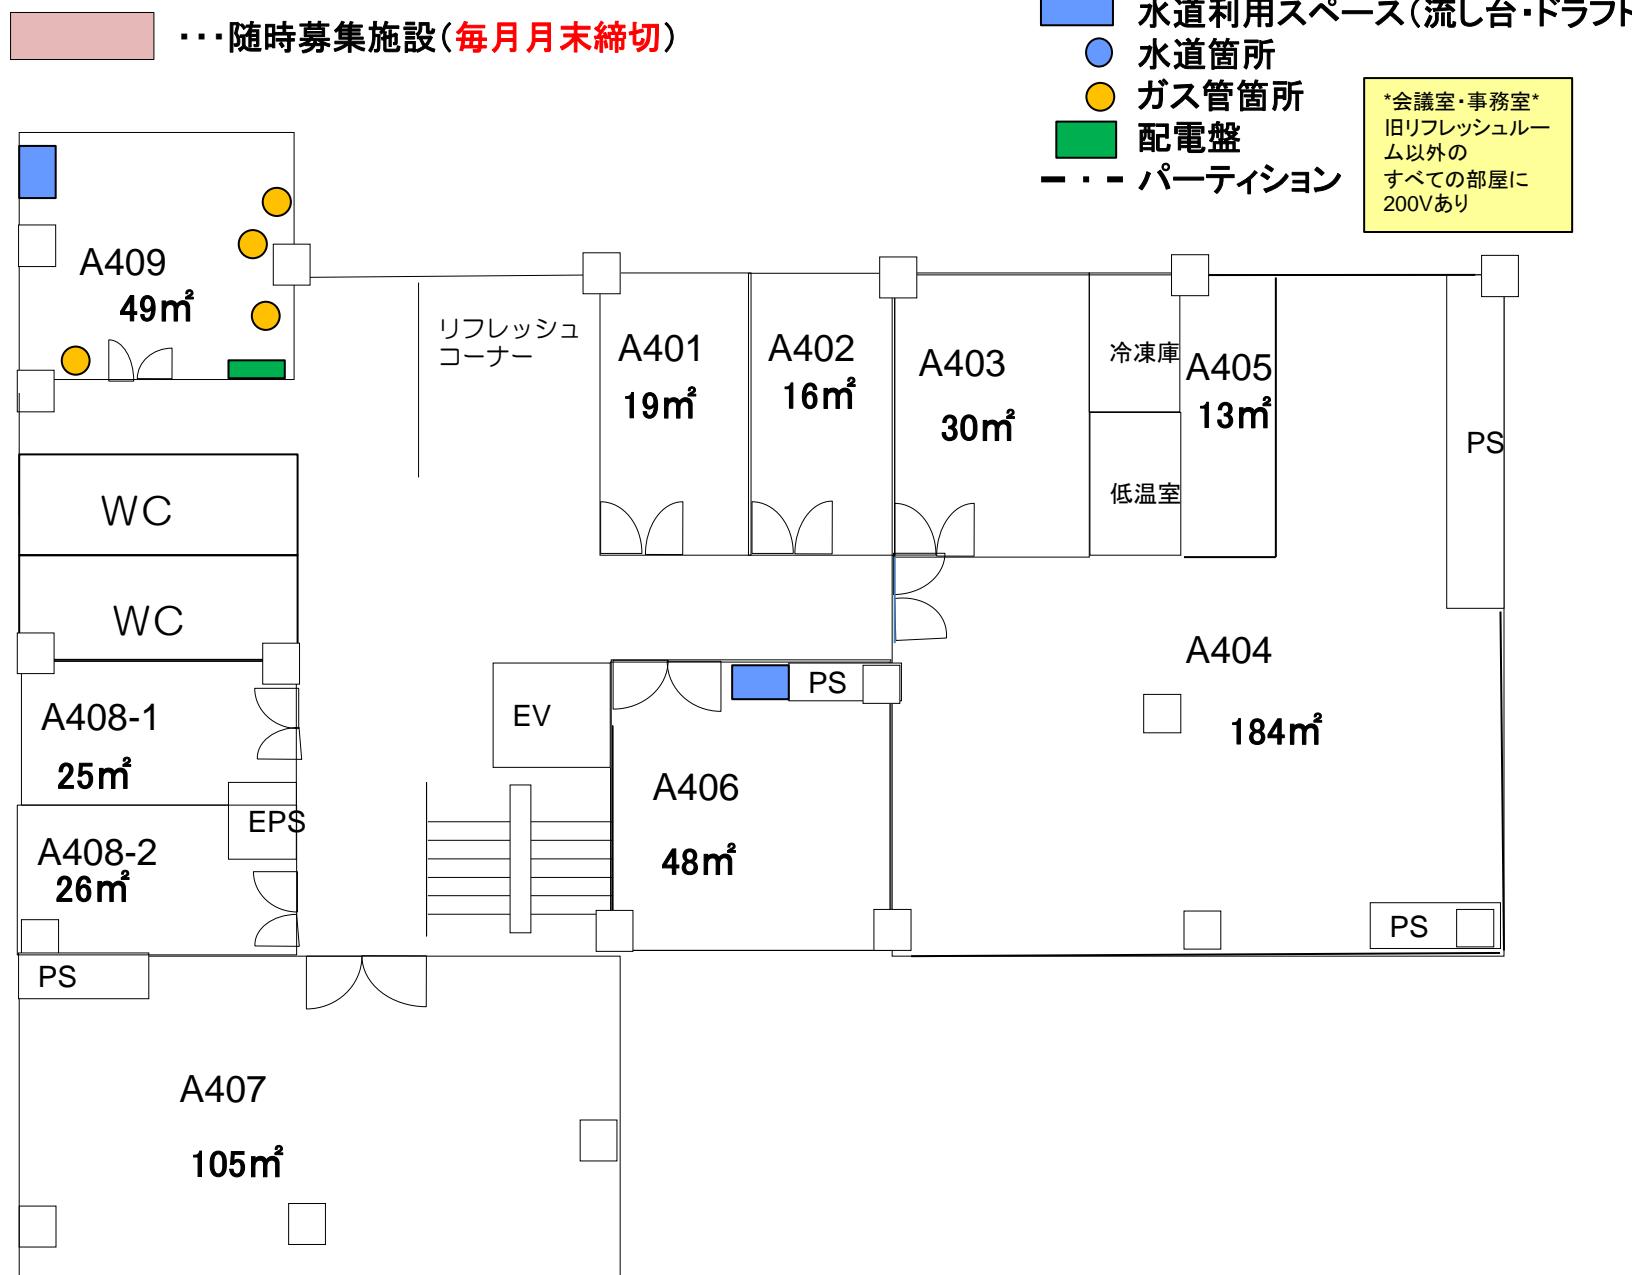

※ 室の状況はあくまで参考です。室内の詳細については、必ず現地にてご確認ください。
 事前見学は産学共創棟事務室(内線:吹7795)までご連絡ください。

A棟

5F

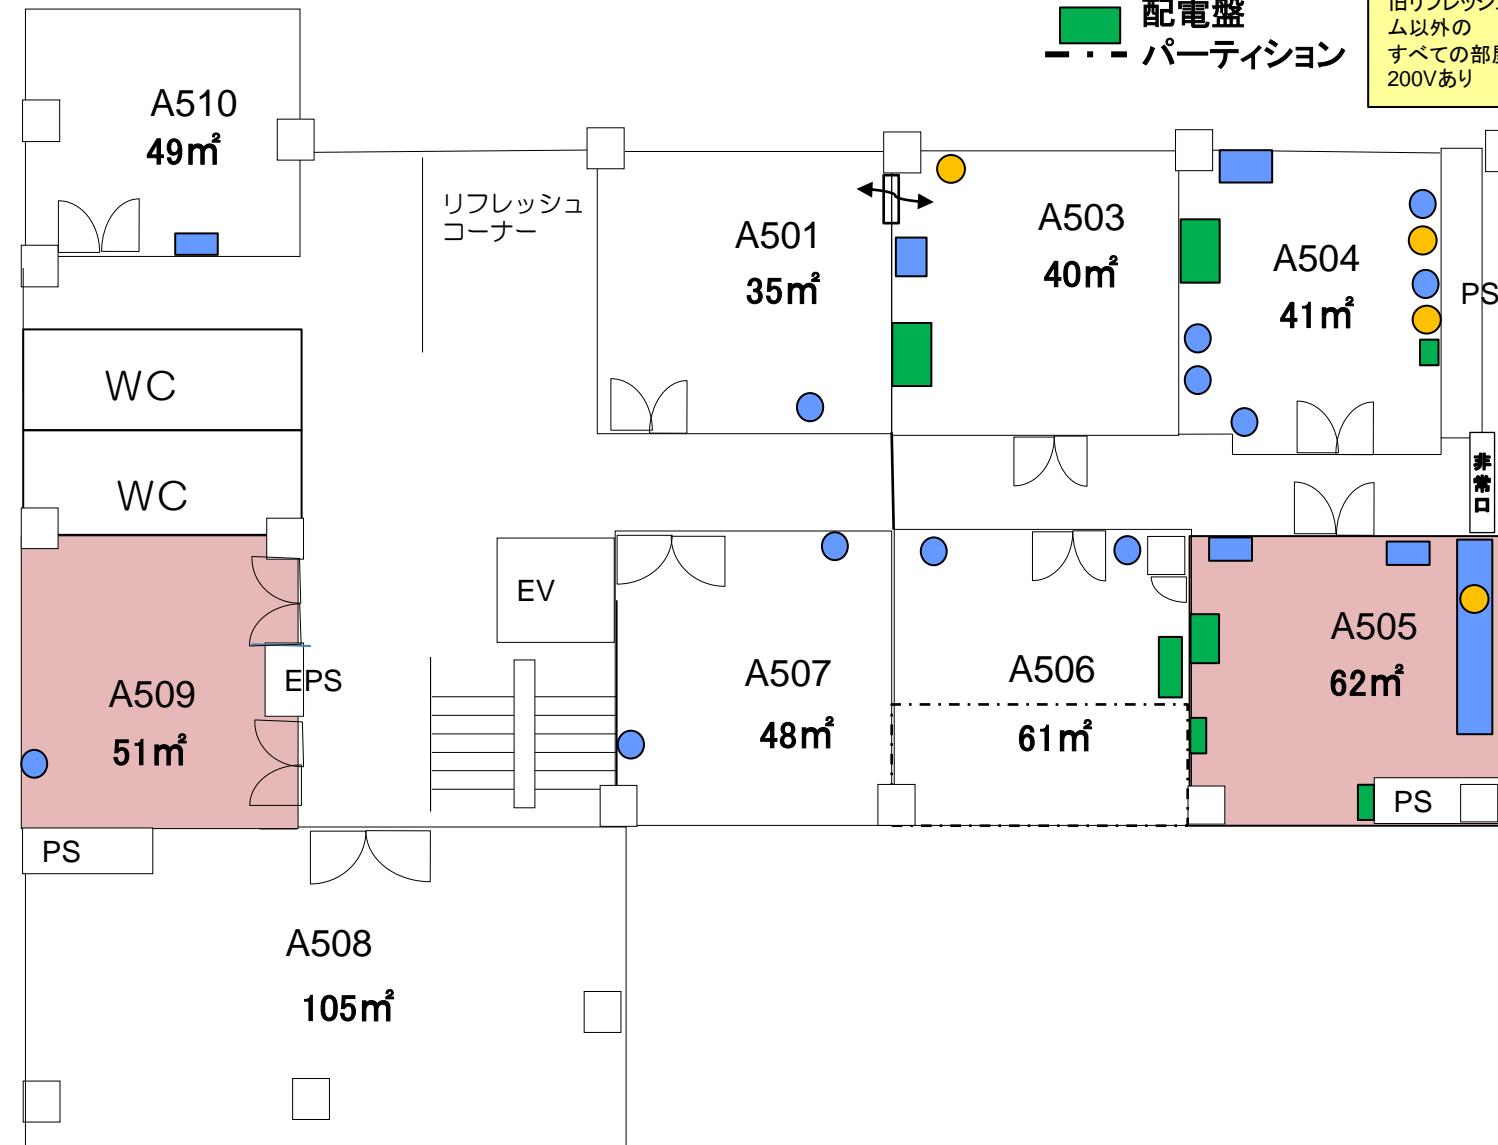


※ 室の状況はあくまで参考です。室内の詳細については、必ず現地にてご確認ください。
 事前見学は産学共創棟事務室(内線:吹7795)までご連絡ください。

B棟 1F

■ 水道利用スペース(流し台・ドラフト)
● 水道箇所
● ガス管箇所
■ 配電盤
- - - パーティション

会議室・事務室
 旧リフレッシュルーム以外の
 すべての部屋に
 200Vあり

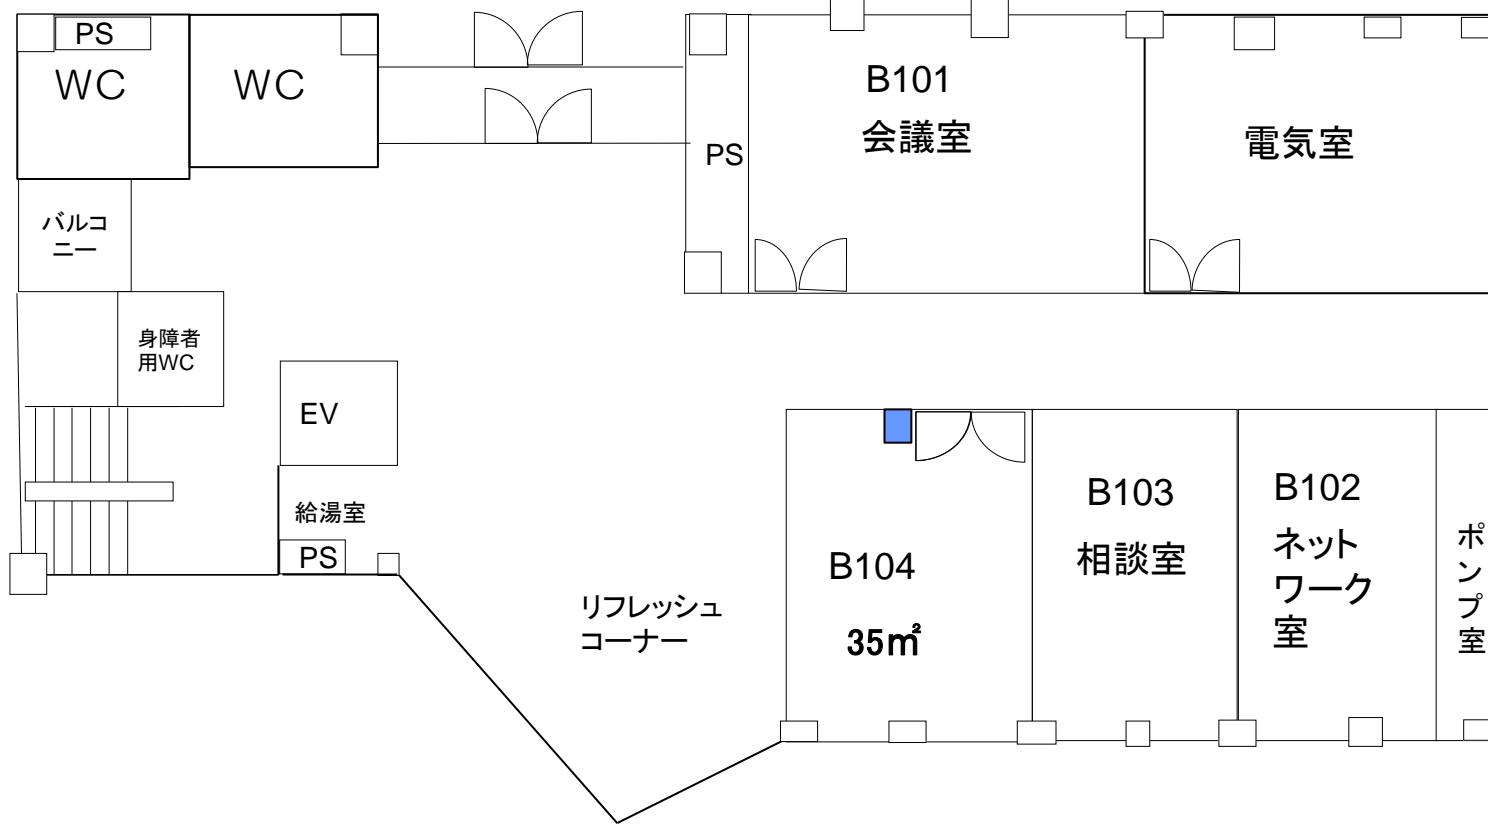

※ 室の状況はあくまで参考です。室内の詳細については、必ず現地にてご確認ください。
 事前見学は産学共創棟事務室(内線:吹7795)までご連絡ください。


B棟

2F

…・随时募集施設(毎月月末締切)

- 水道利用スペース(流し台・ドラフト)
- 水道箇所
- ガス管箇所
- 配電盤
- · · — パーティション


会議室・事務室
旧リフレッシュルーム以外の
すべての部屋に
200Vあり

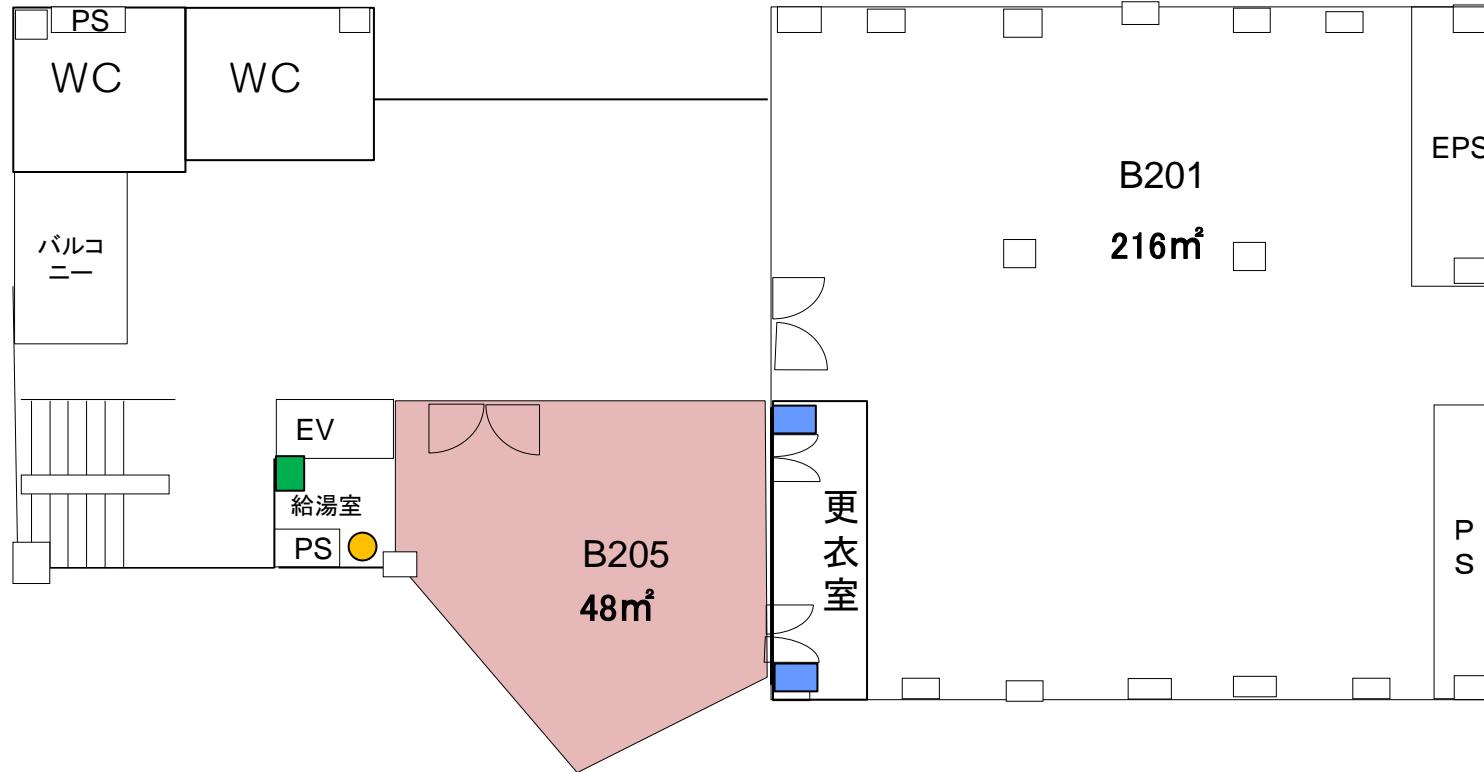

※ 室の状況はあくまで参考です。室内の詳細については、必ず現地にてご確認ください。
事前見学は産学共創棟事務室(内線:吹7795)までご連絡ください。

B棟
3F

…隨時募集施設(毎月月末締切)

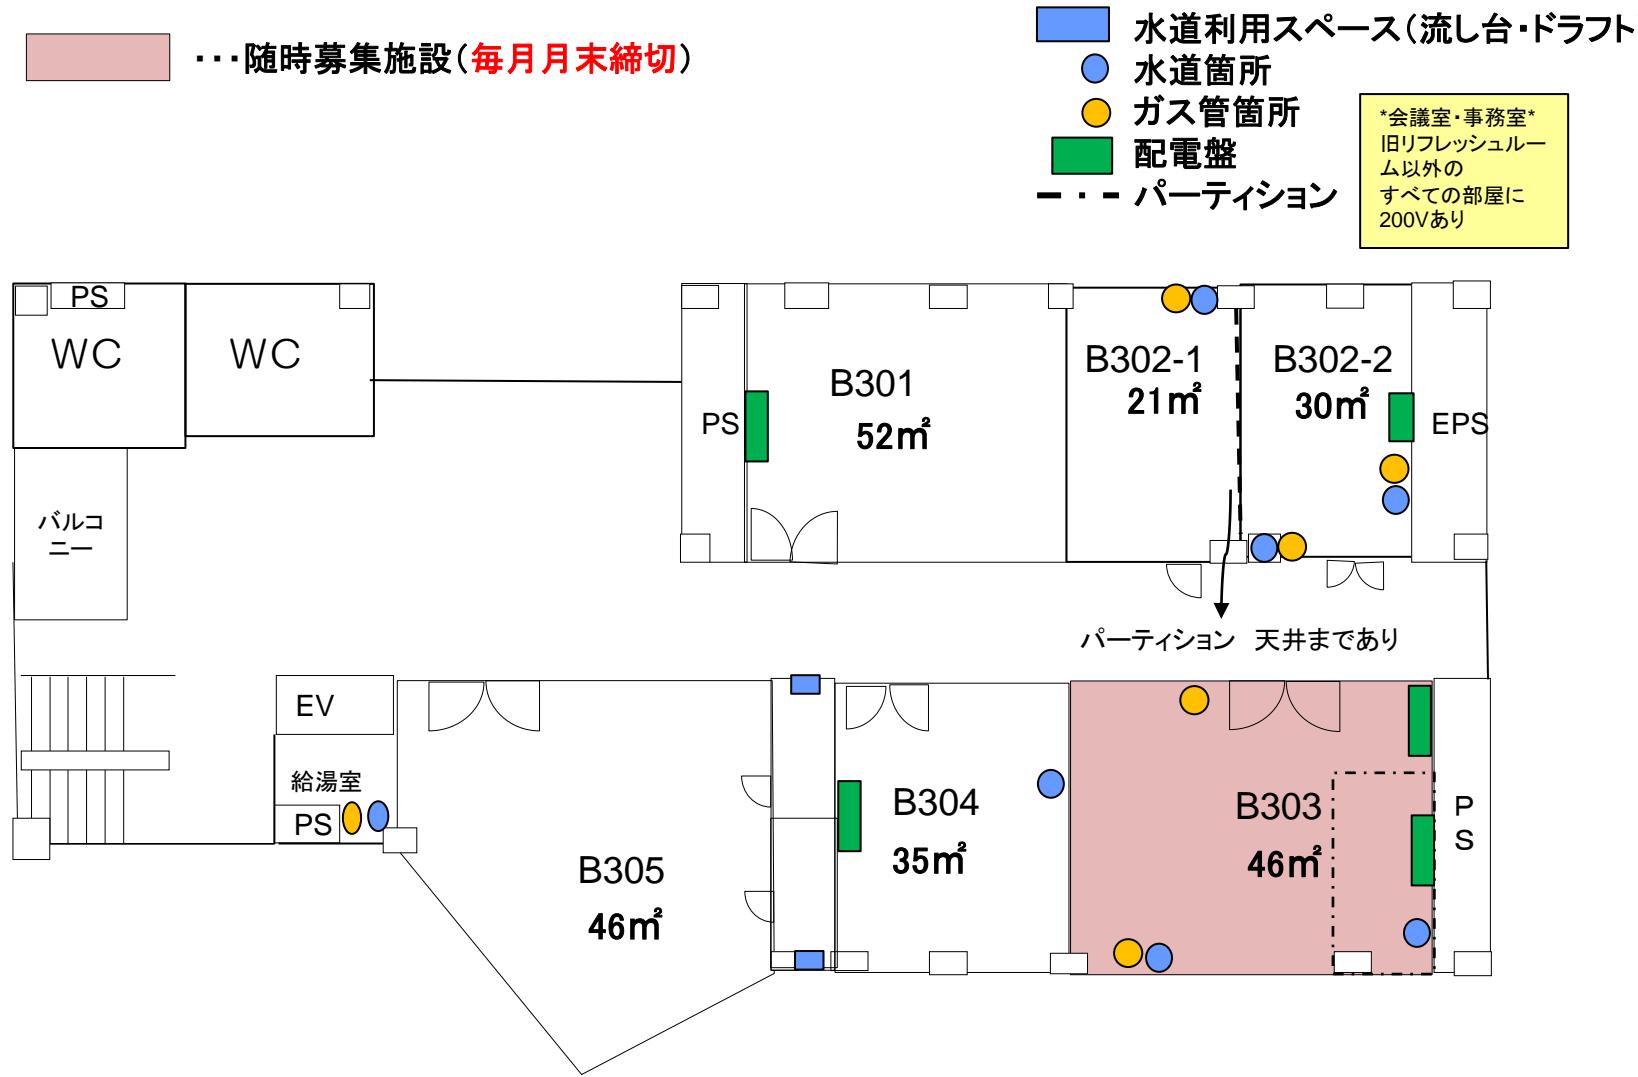


※ 室の状況はあくまで参考です。室内の詳細については、必ず現地にてご確認ください。
事前見学は産学共創棟事務室（内線：吹7795）までご連絡ください。

B棟 4F


■ 水道利用スペース(流し台・ドラフト)
● 水道箇所
● ガス管箇所
■ 配電盤
--- パーティション

会議室・事務室
 旧リフレッシュルーム以外の
 すべての部屋に
 200Vあり

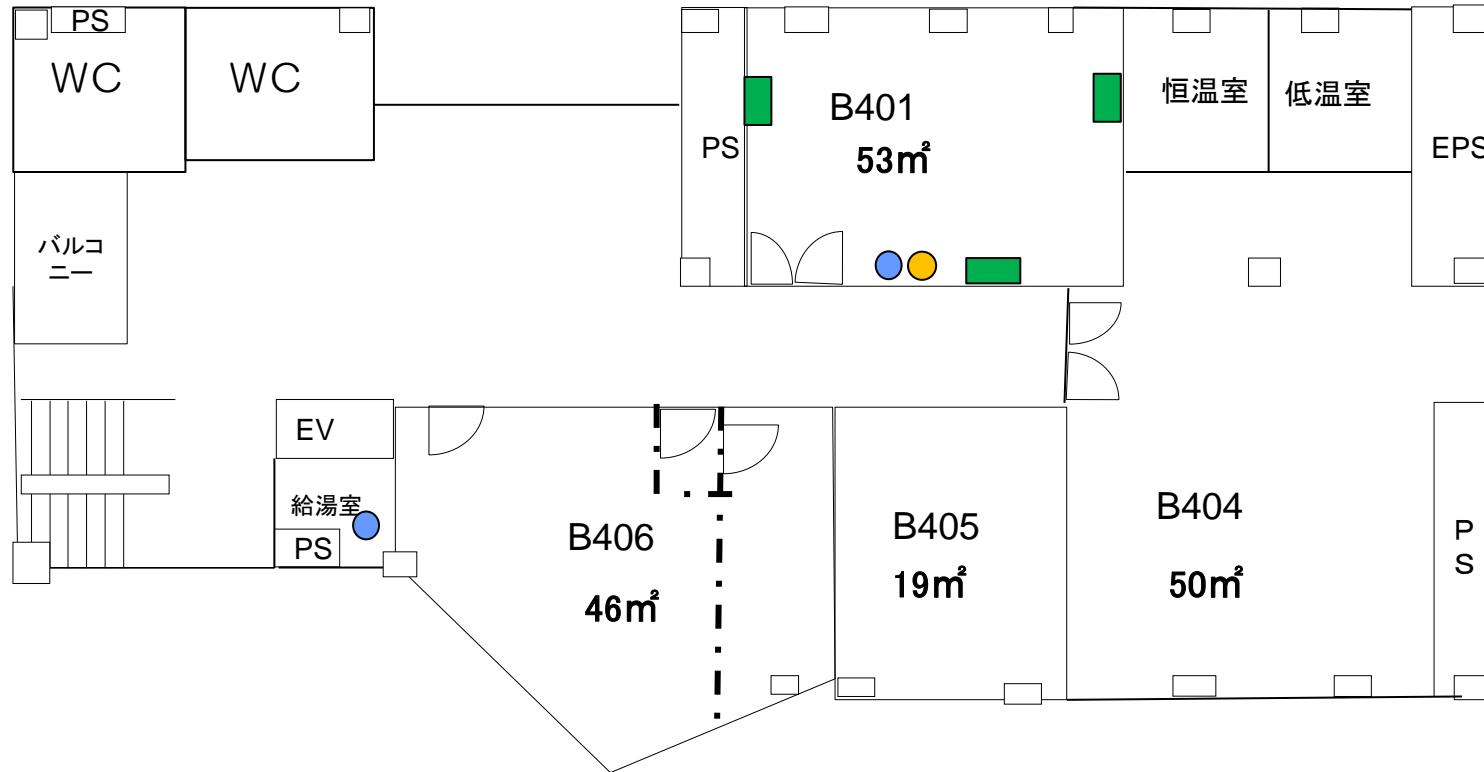


※ 室の状況はあくまで参考です。室内の詳細については、必ず現地にてご確認ください。
 事前見学は産学共創棟事務室(内線:吹7795)までご連絡ください。

B棟 5F

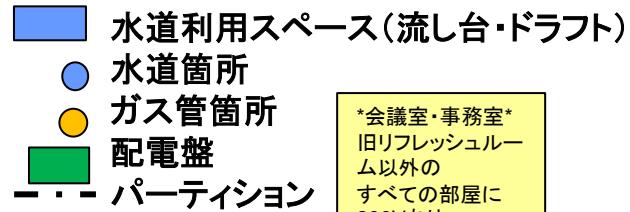

※ 室の状況はあくまで参考です。室内の詳細については、必ず現地にてご確認ください。
事前見学は産学共創棟事務室(内線:吹7795)までご連絡ください。

C棟
3F

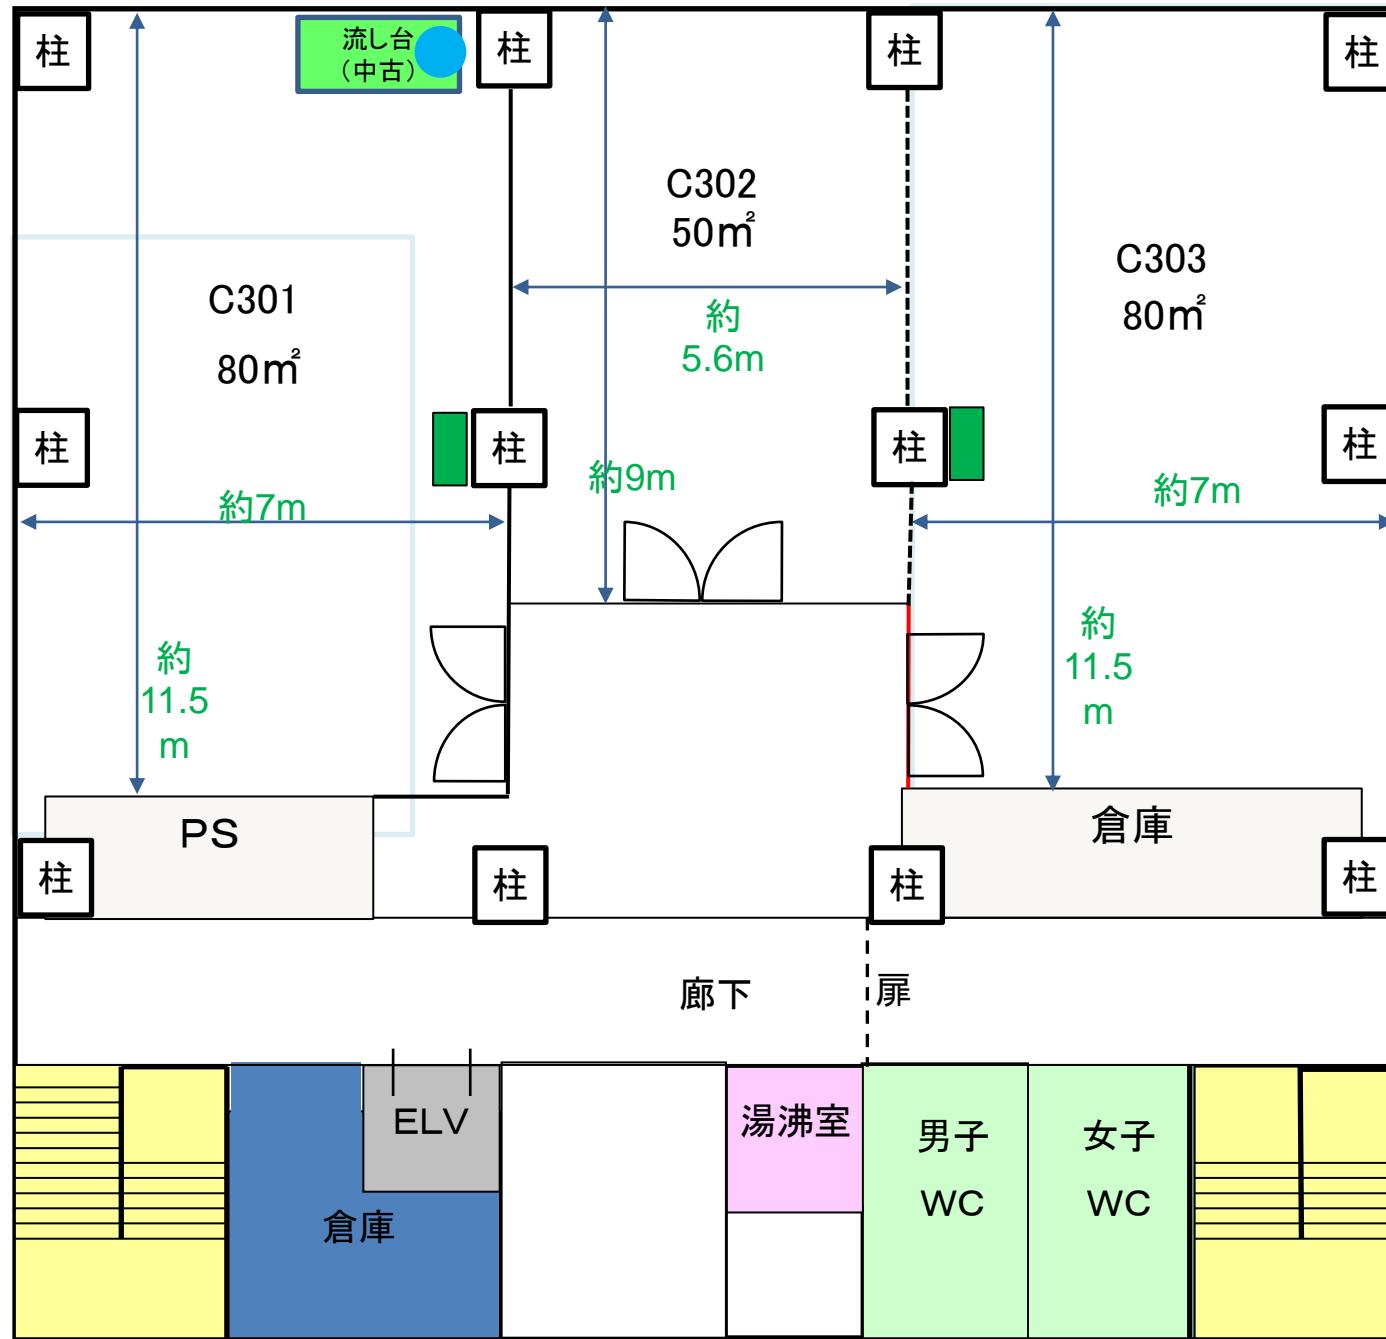

配電盤

水道利用
可能



D棟



…隨時募集施設(毎月月末締切)

1F

※D棟は原則大型の貸出し(1フロアでの利用等)を優先いたします。詳細は募集通知に記載の連絡先までお問合せください。

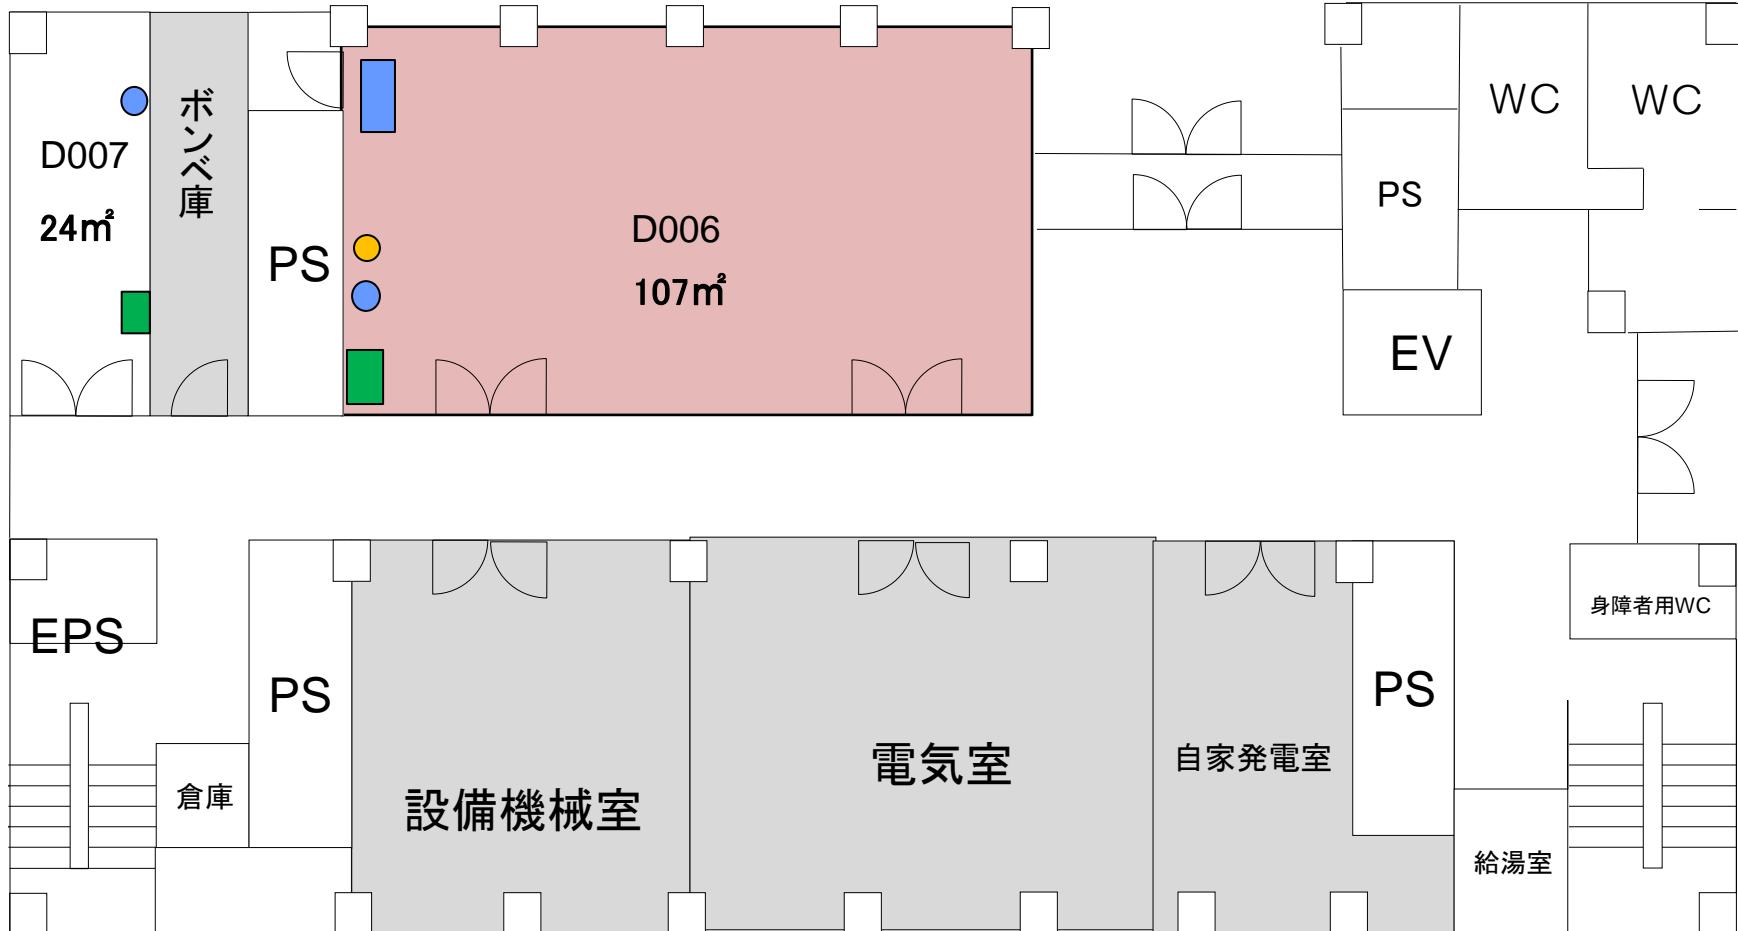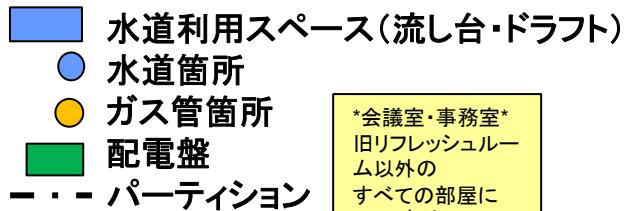

※ 室の状況はあくまで参考です。室内の詳細については、必ず現地にてご確認ください。
事前見学は産学共創棟事務室(内線:吹7795)までご連絡ください。

D棟


…隨時募集施設(毎月月末締切)

2F

※D棟は原則大型の貸出し(1フロアでの利用等)を優先いたします。詳細は募集通知に記載の連絡先までお問合せください。

- 水道利用スペース(流し台・ドラフト)
- 水道箇所
- ガス管箇所
- 配電盤
- パーティション

会議室・事務室
旧リフレッシュルーム以外の
すべての部屋に
200Vあり

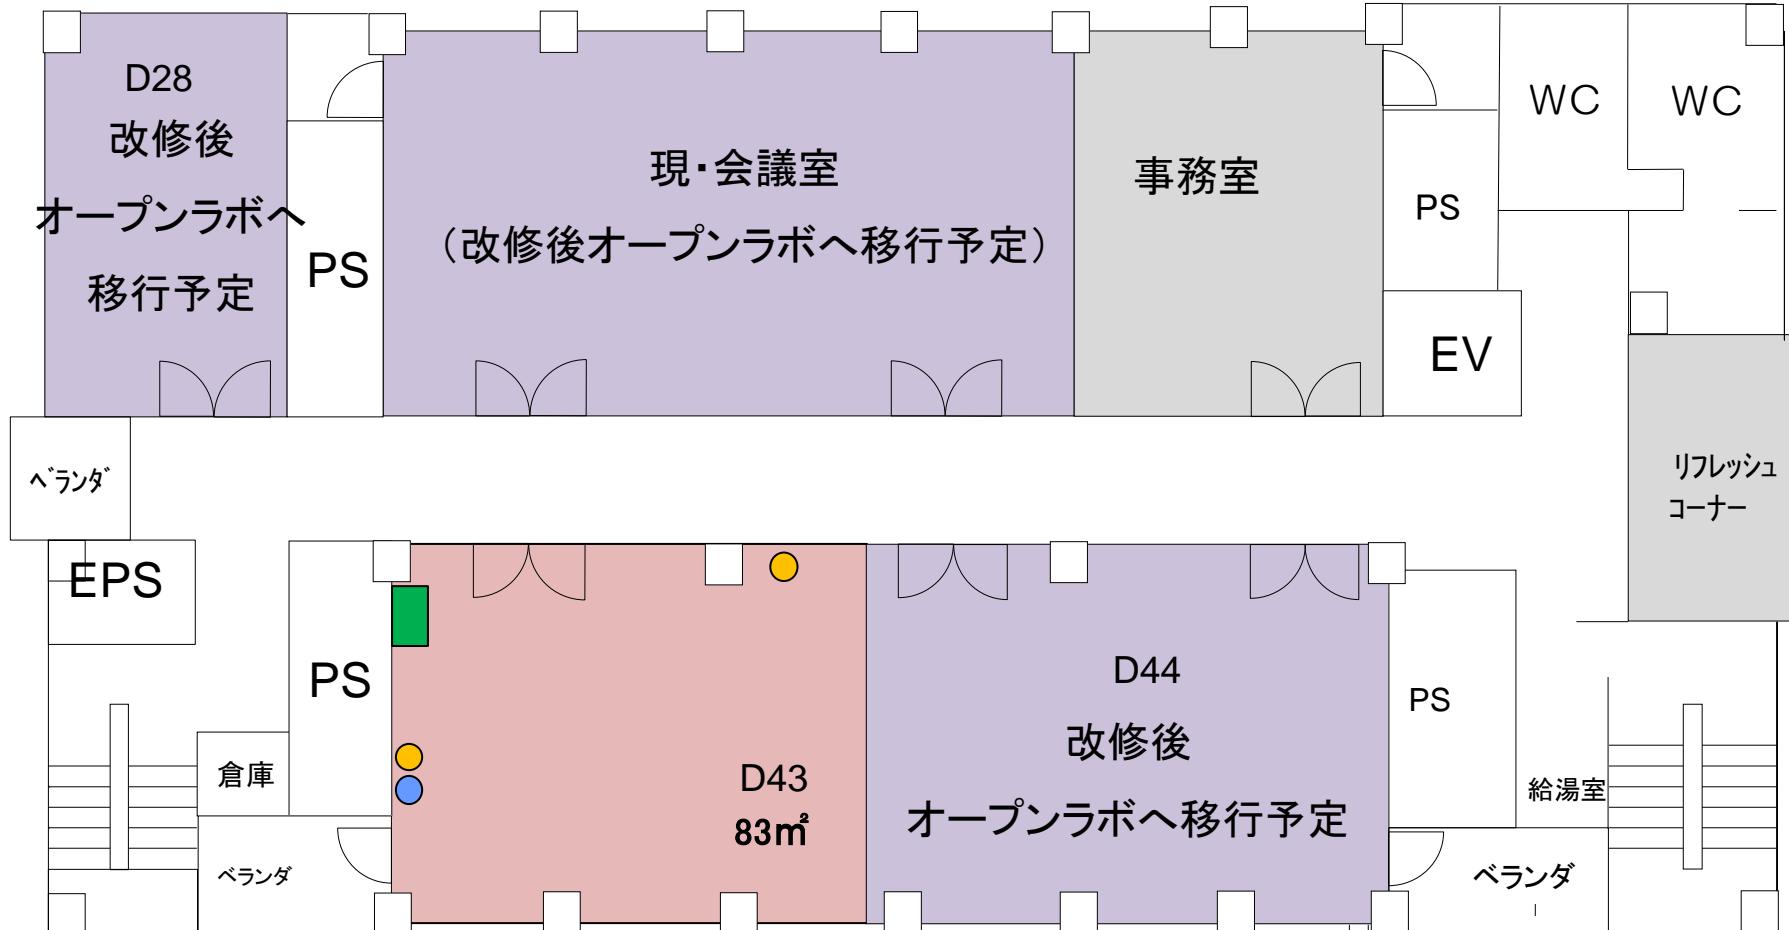


※ 室の状況はあくまで参考です。室内の詳細については、必ず現地にてご確認ください。
事前見学は産学共創棟事務室(内線:吹7795)までご連絡ください。

D棟


3F

…随時募集施設(毎月月末締切)

※D棟は原則大型の貸出し(1フロアでの利用等)を優先いたします。詳細は募集通知に記載の連絡先までお問合せください。

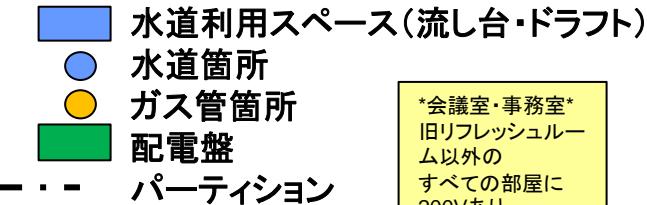

会議室・事務室
旧リフレッシュルーム以外の
すべての部屋に
200Vあり

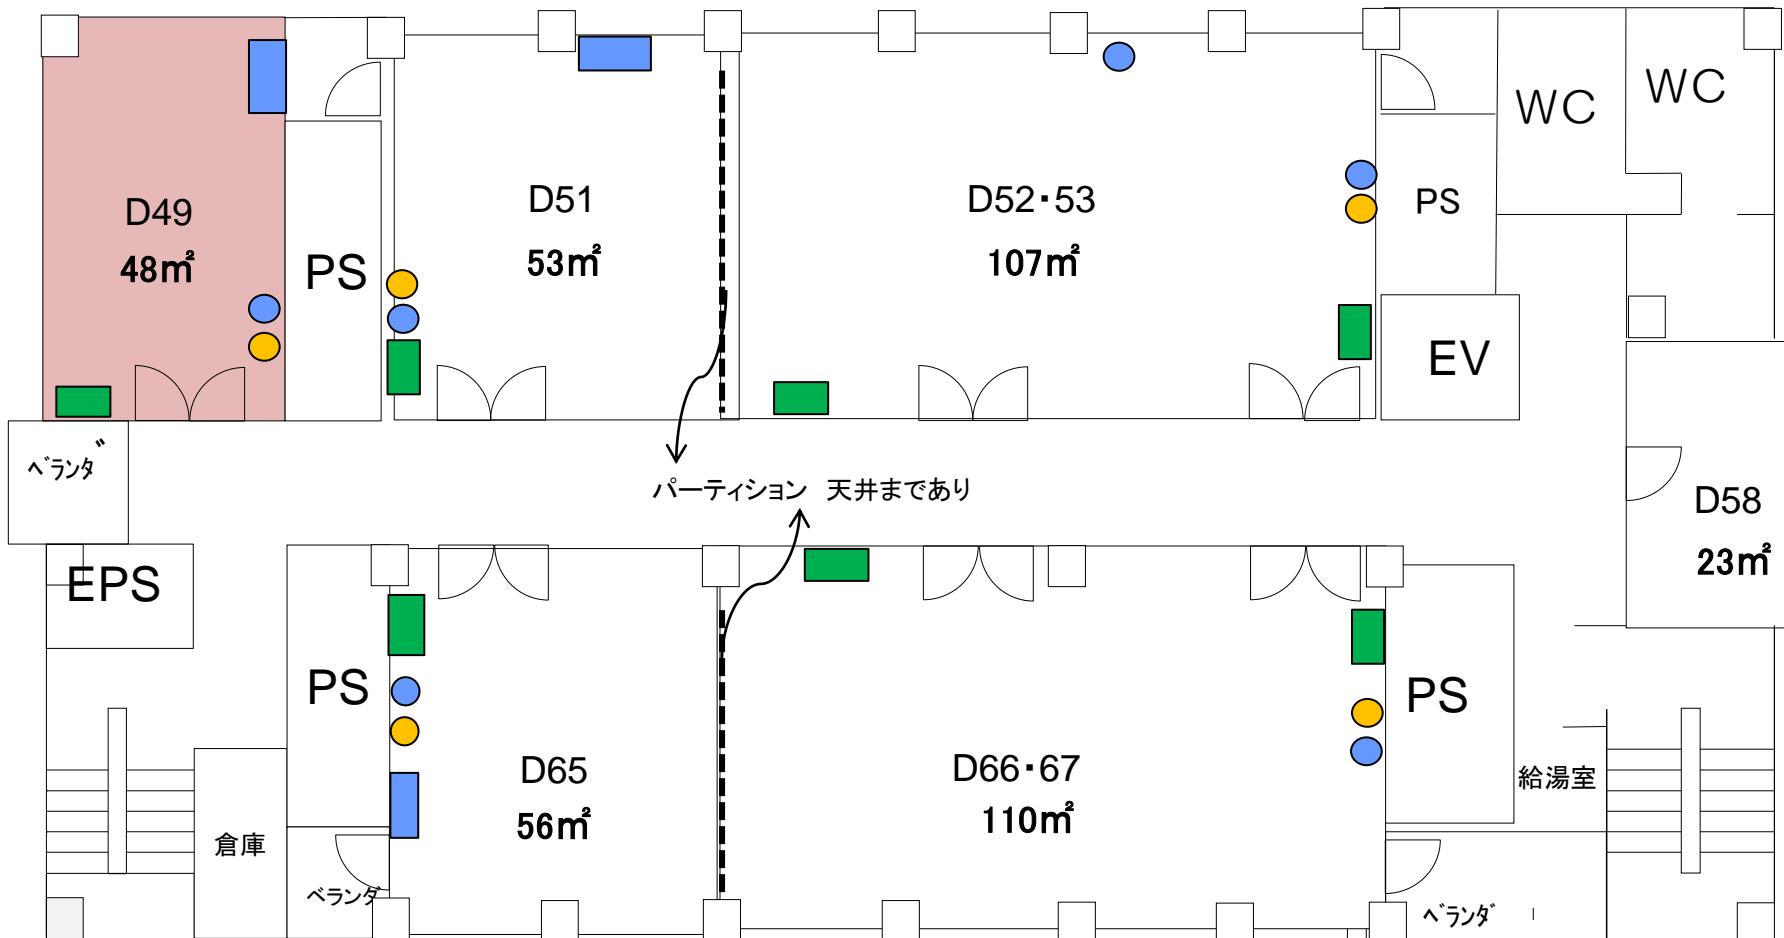


※ 室の状況はあくまで参考です。室内の詳細については、必ず現地にてご確認ください。
事前見学は産学共創棟事務室(内線:吹7795)までご連絡ください。

D棟


4F

…随時募集施設(毎月月末締切)

※D棟は原則大型の貸出し(1フロアでの利用等)を優先いたします。詳細は募集通知に記載の連絡先までお問合せください。

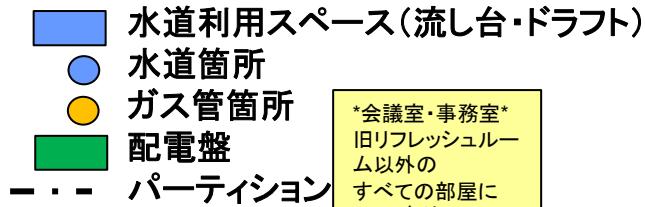

会議室・事務室
旧リフレッシュルーム以外の
すべての部屋に
200Vあり

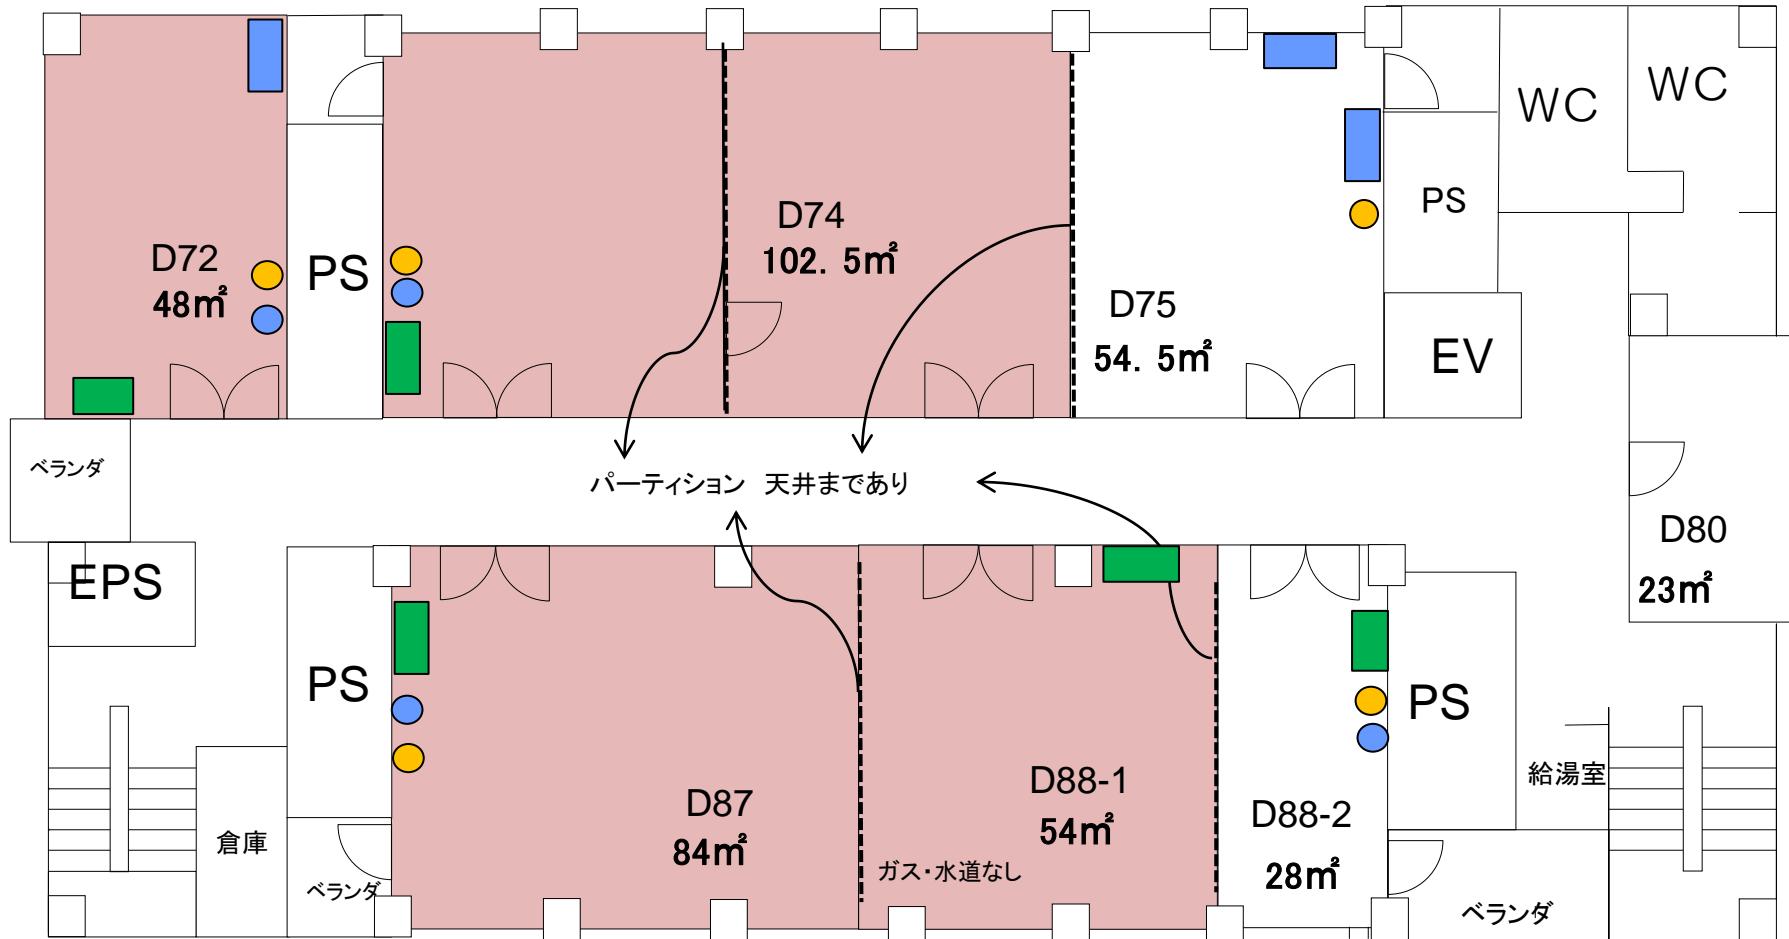

※ 室の状況はあくまで参考です。室内の詳細については、必ず現地にてご確認ください。
事前見学は産学共創棟事務室(内線:吹7795)までご連絡ください。


D棟

5F


パーティション
天井まであり

…隨時募集施設(毎月月末締切)

※D棟は原則大型の貸出し(1フロアでの利用等)を
優先いたします。詳細は募集通知に記載の連絡先
までお問合せください。

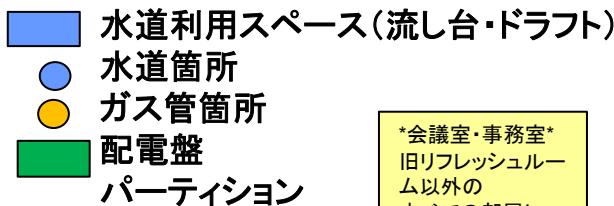

会議室・事務室
旧リフレッシュルーム以外の
すべての部屋に
200Vあり


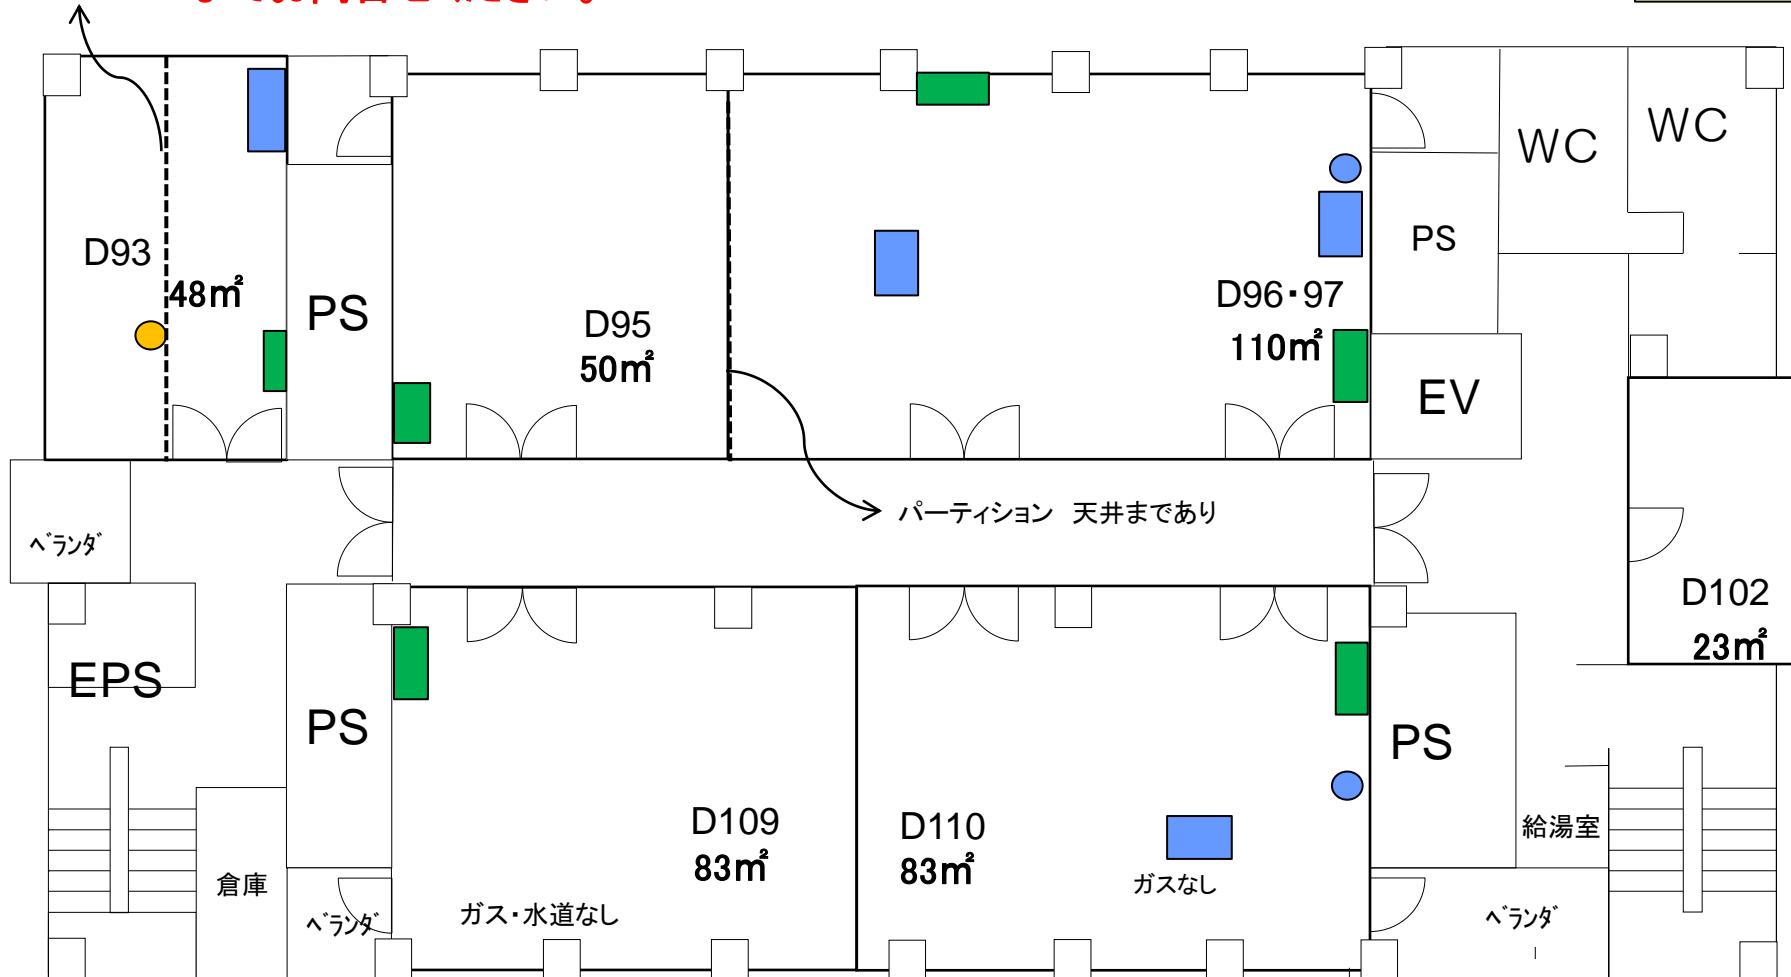


※ 室の状況はあくまで参考です。室内の詳細については、必ず現地にてご確認ください。
事前見学は産学共創棟事務室(内線:吹7795)までご連絡ください。

D棟 6F

…随時募集施設(毎月月末締切)

※D棟は原則大型の貸出し(1フロアでの利用等)を優先いたします。詳細は募集通知に記載の連絡先までお問合せください。

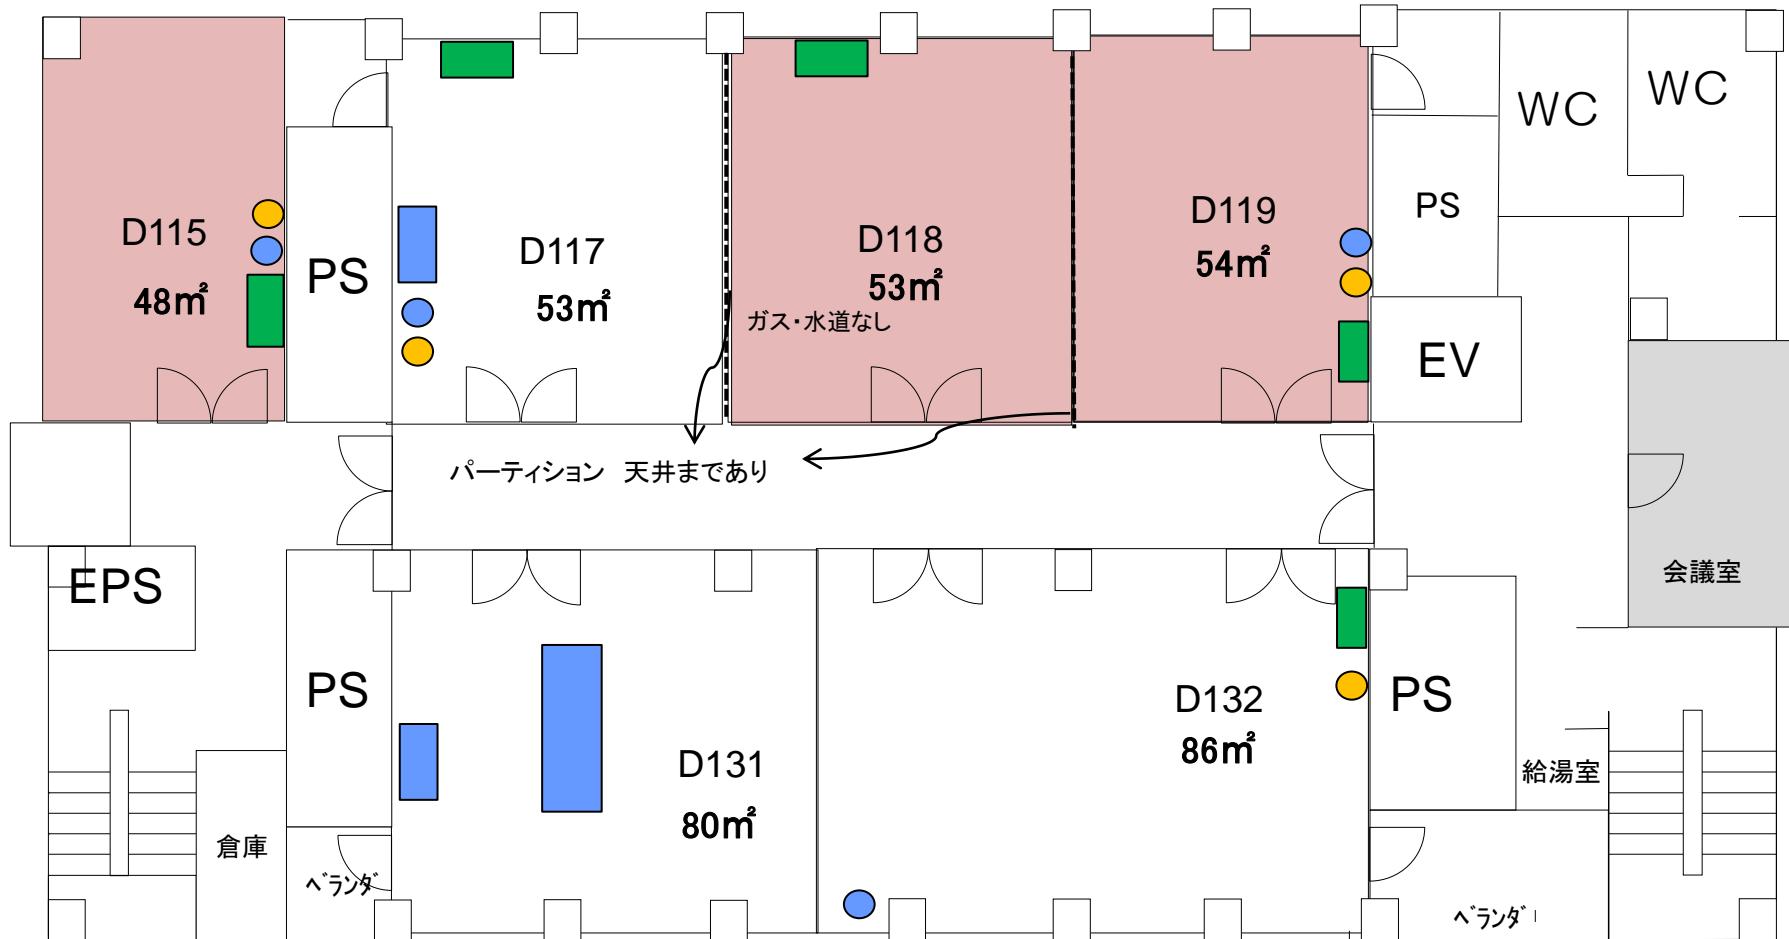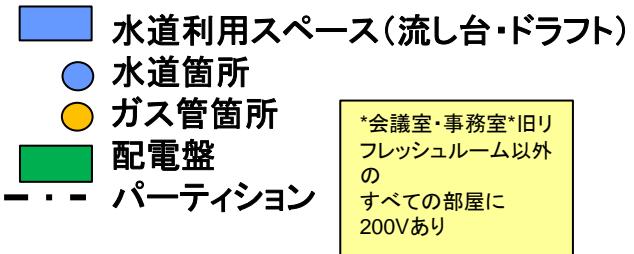

※ 室の状況はあくまで参考です。室内の詳細については、必ず現地にてご確認ください。
事前見学は産学共創棟事務室(内線:吹7795)までご連絡ください。