



# 令和3年度 产学共創棟利用募集施設図面

令和3年5月17日現在  
共創推進部共創企画課会計係

# A棟

## B1F


…隨時募集施設(毎月月末締切)

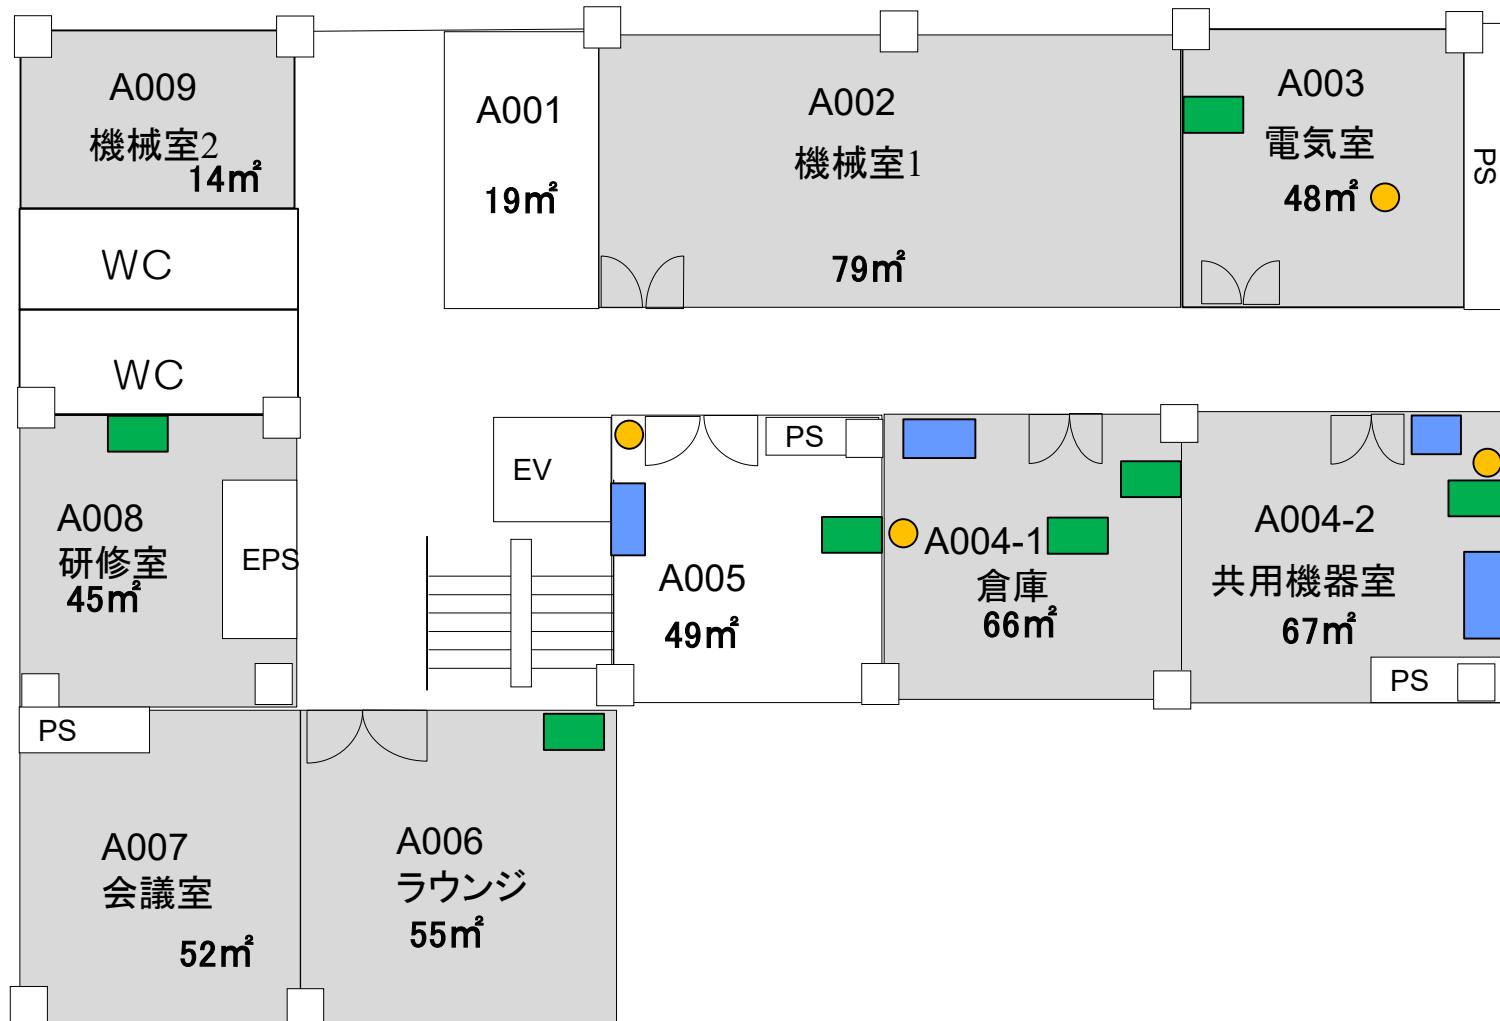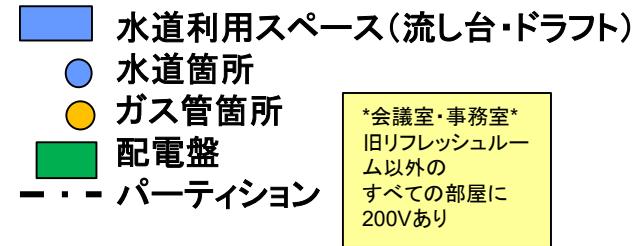

※ 室の状況はあくまで参考です。室内の詳細については、必ず現地にてご確認ください。  
事前見学は産学共創棟事務室(内線:吹7795)までご連絡ください。


# A棟

1F

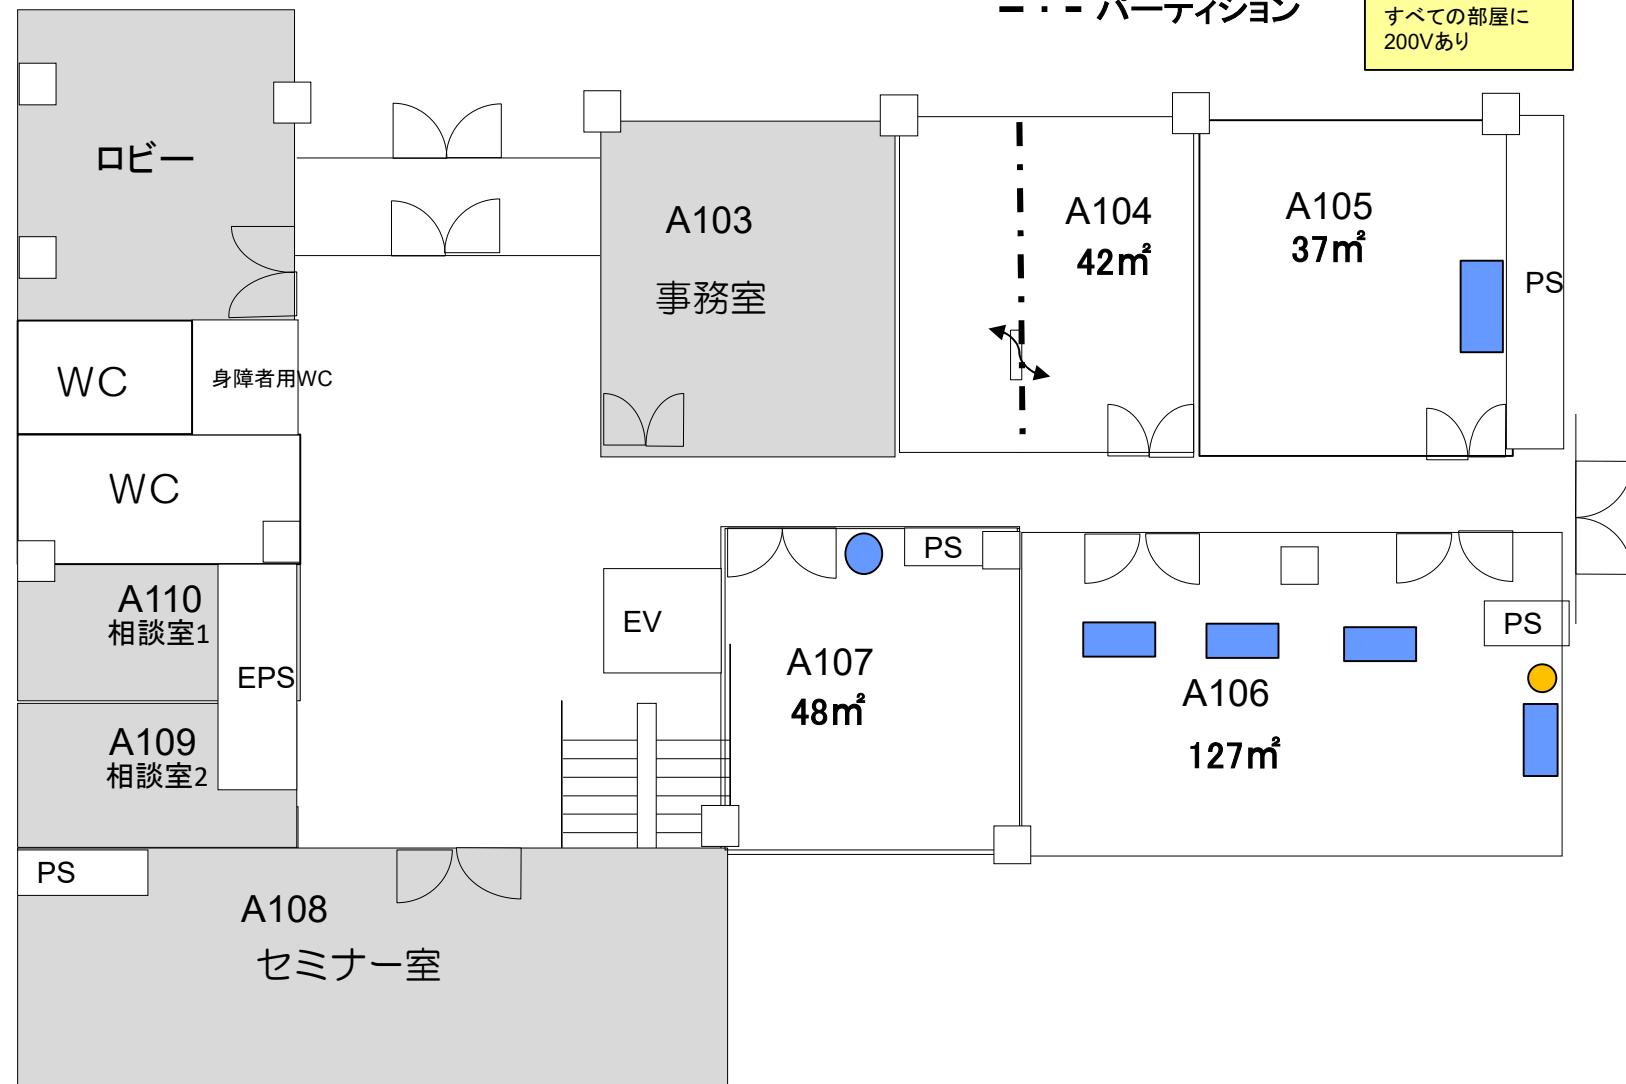


※ 室の状況はあくまで参考です。室内の詳細については、必ず現地にてご確認ください。  
 事前見学は産学共創棟事務室(内線:吹7795)までご連絡ください。

# A棟 2F

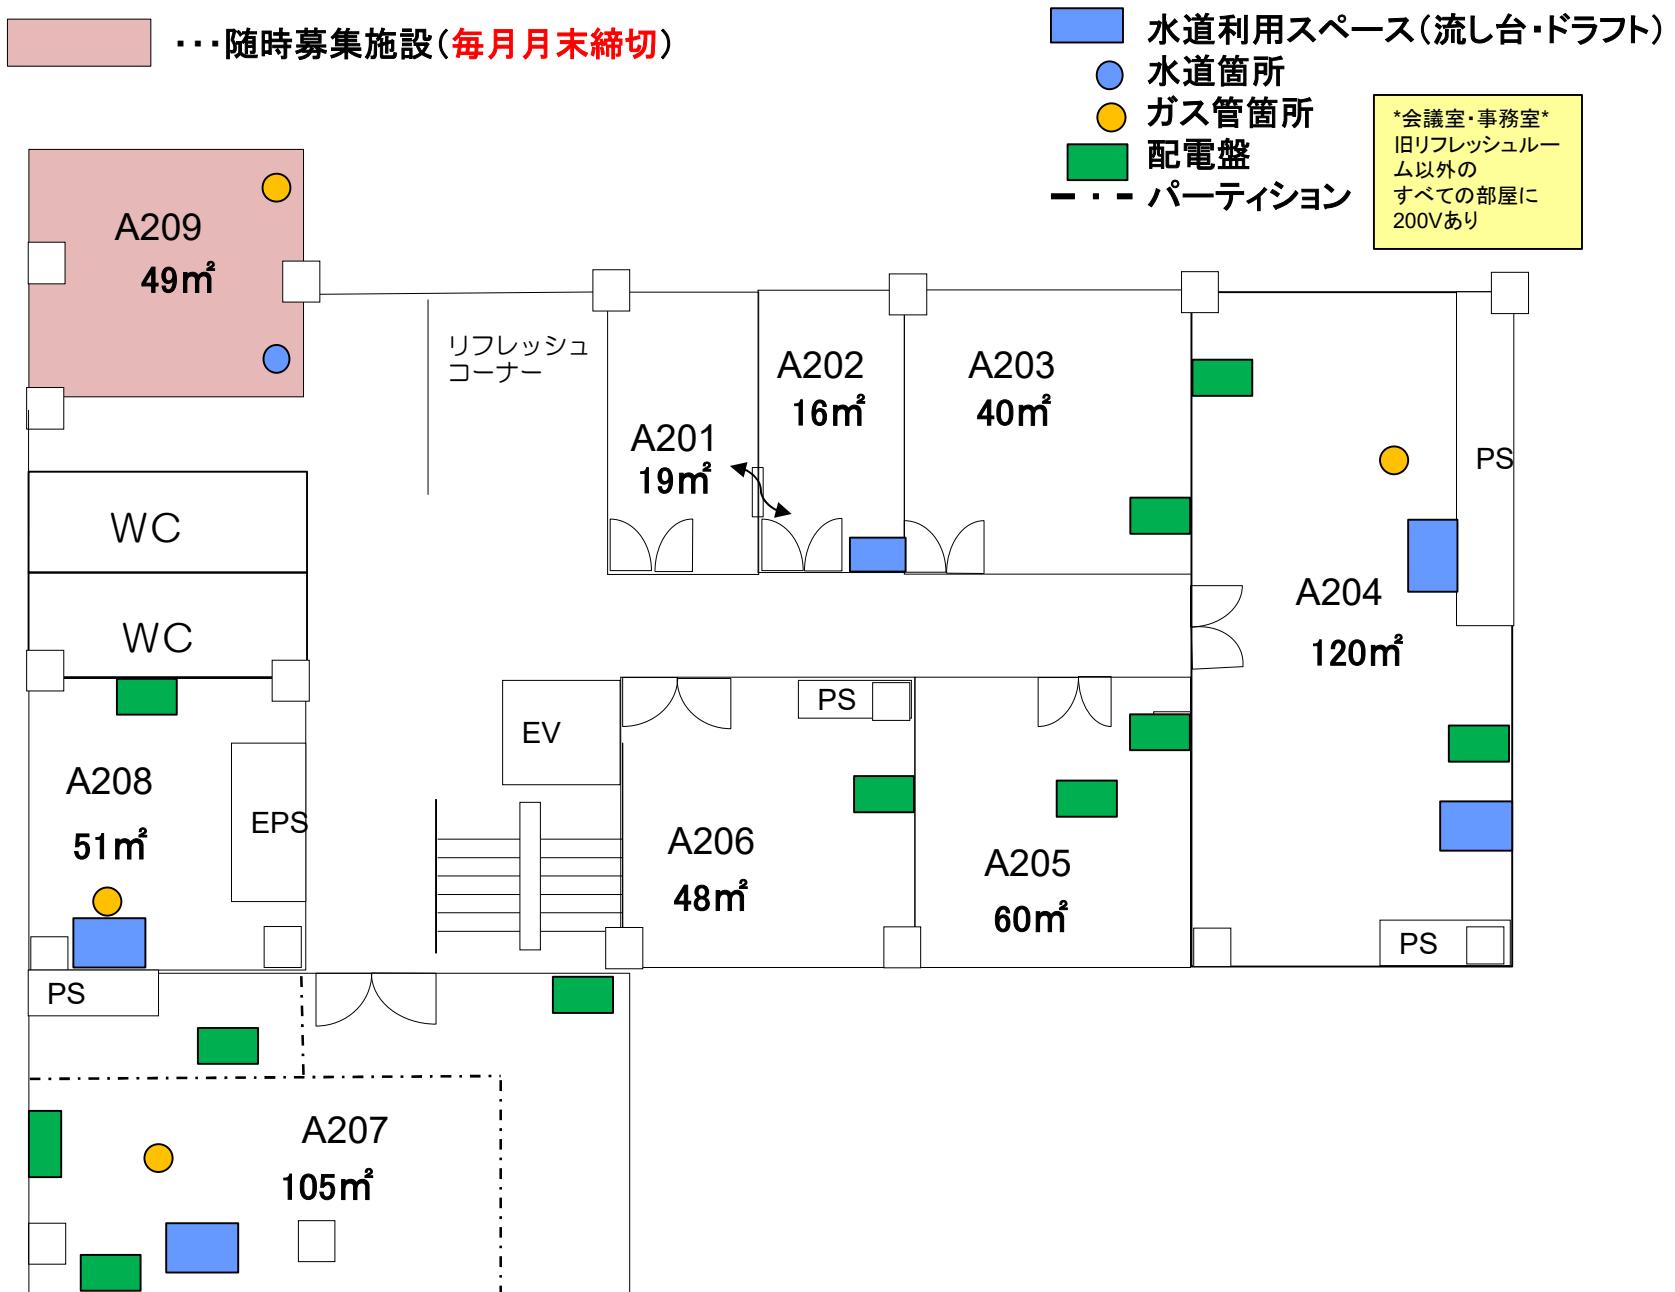


# A棟 3F

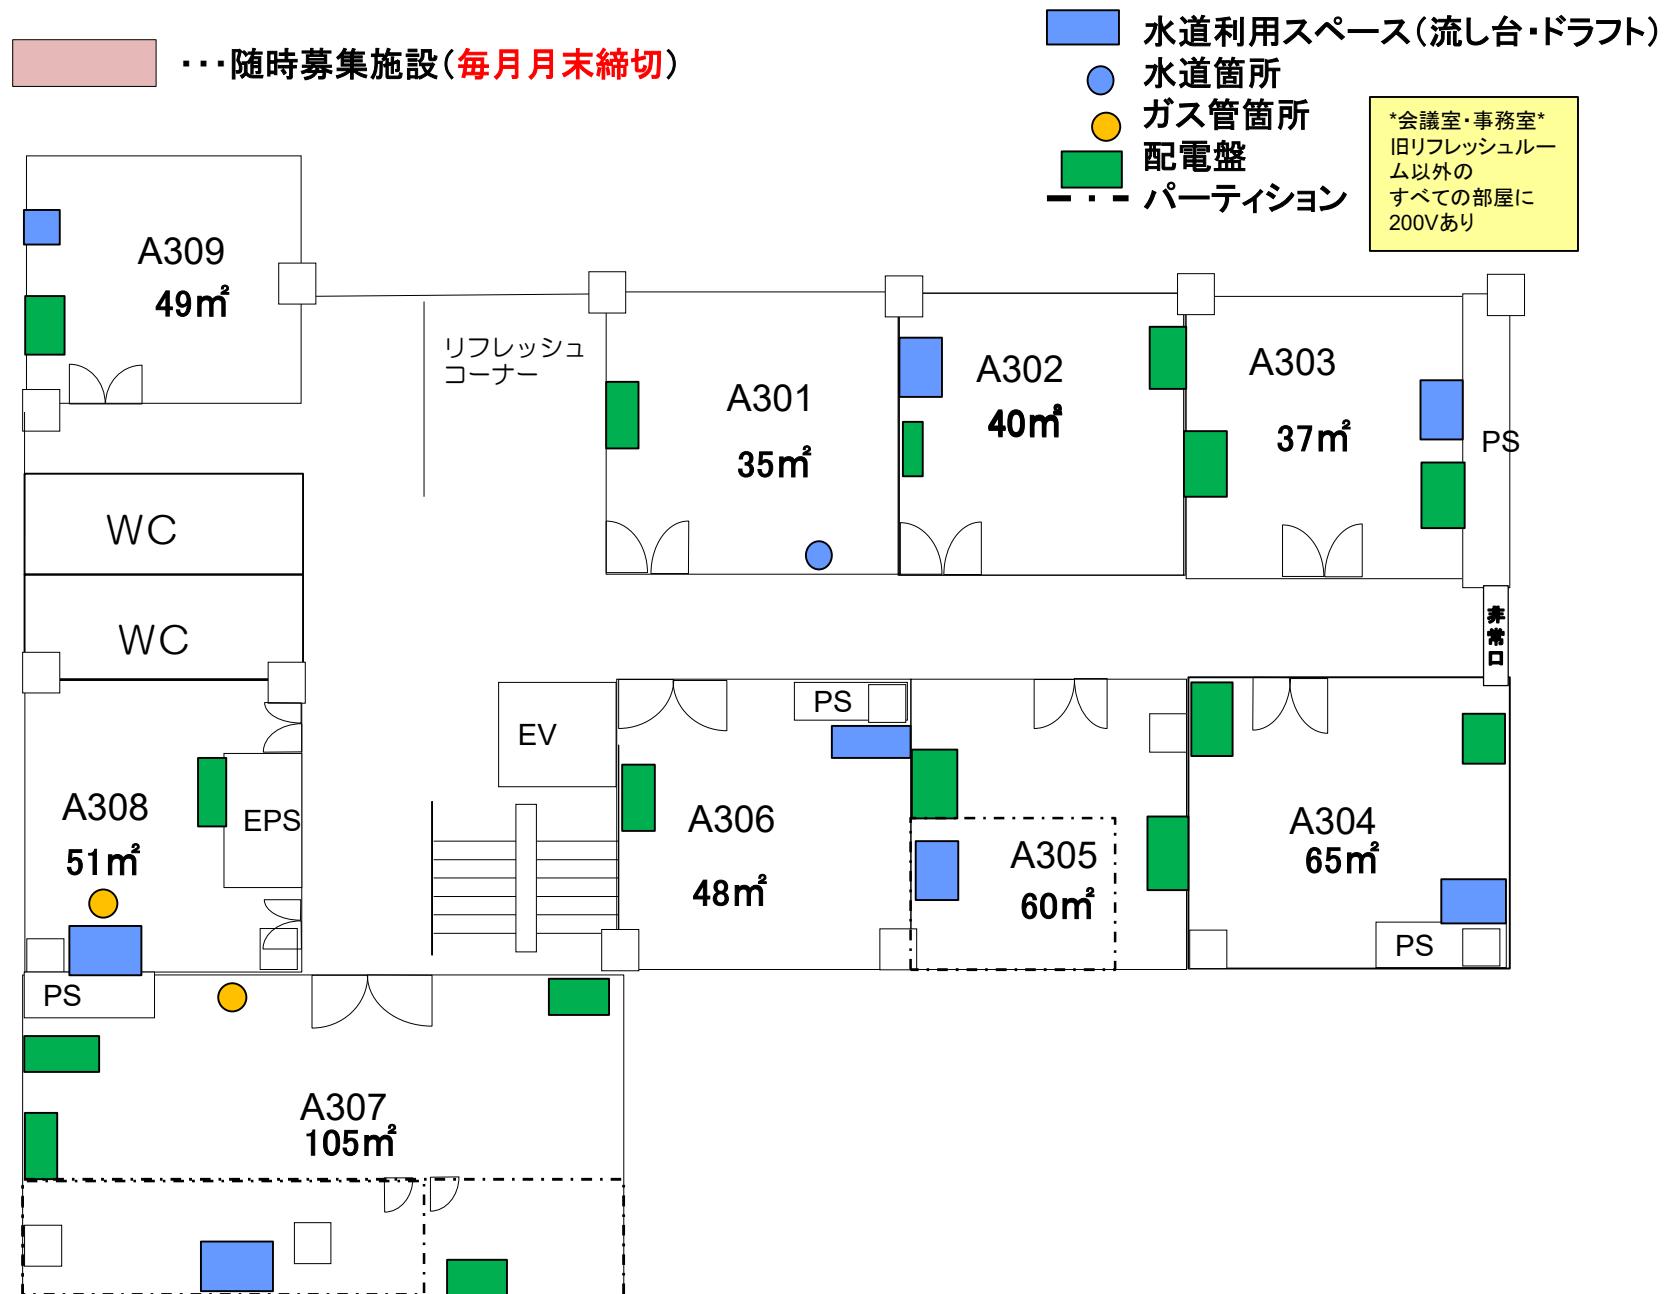

※ 室の状況はあくまで参考です。室内の詳細については、必ず現地にてご確認ください。  
事前見学は産学共創棟事務室(内線:吹7795)までご連絡ください。

A棟


4F

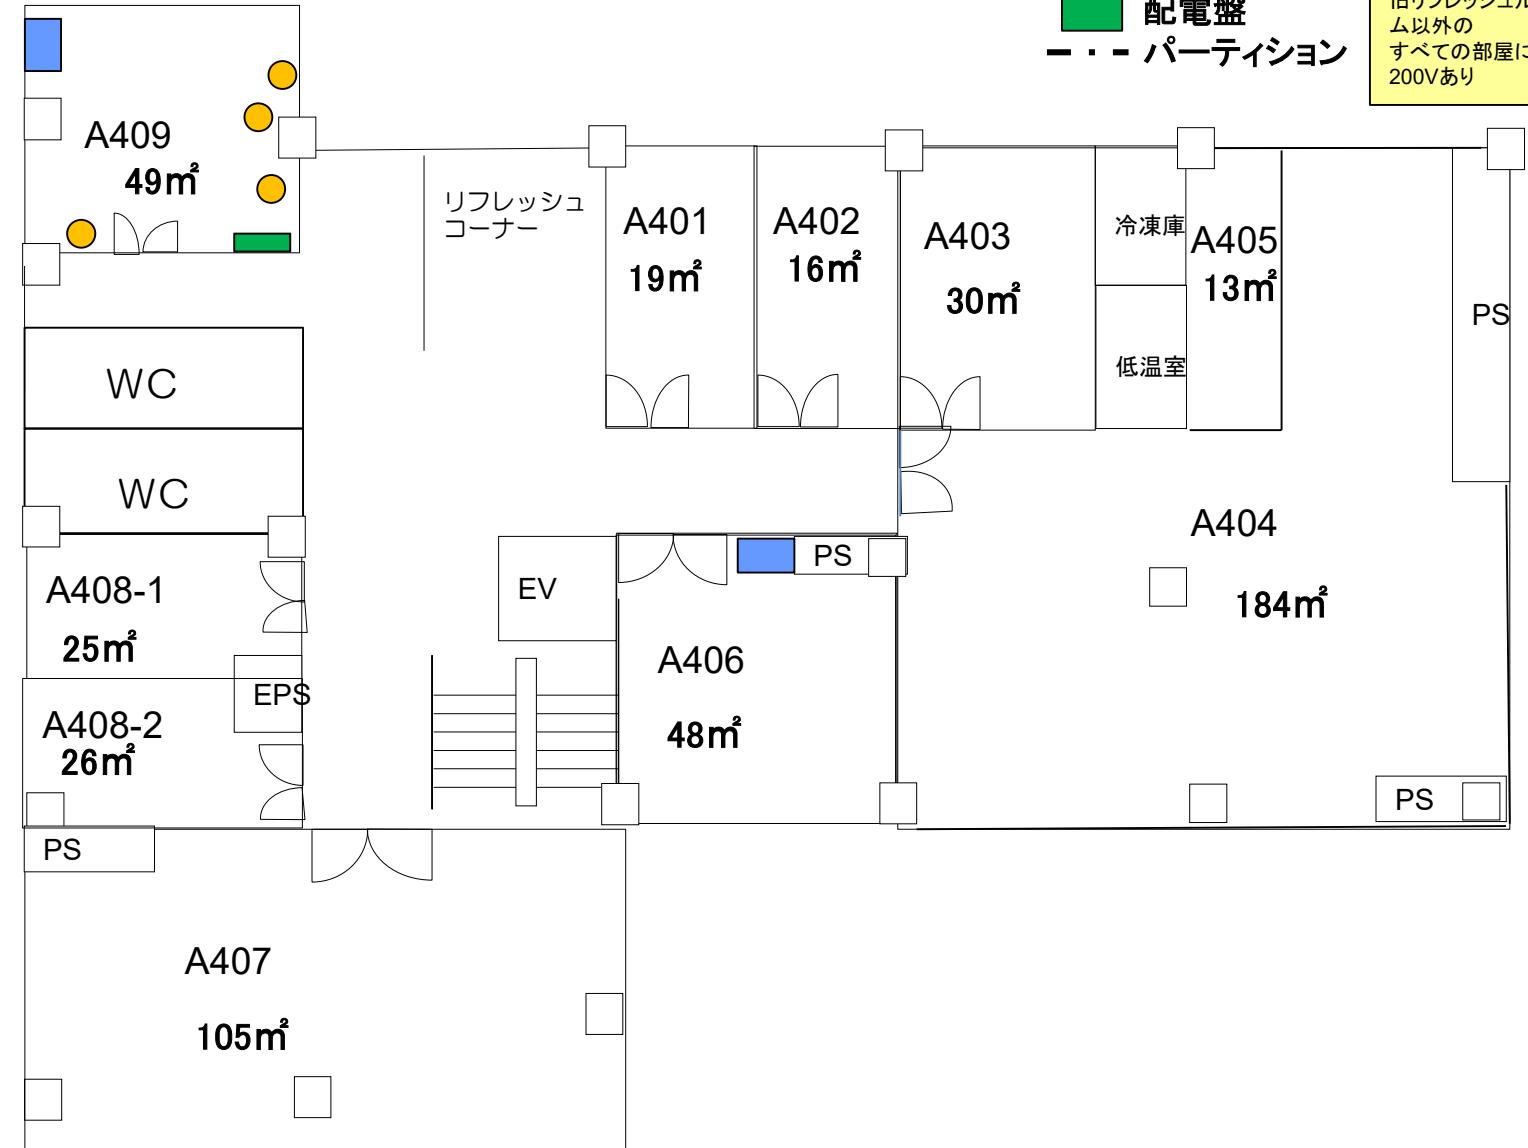

※ 室の状況はあくまで参考です。室内の詳細については、必ず現地にてご確認ください。  
事前見学は産学共創棟事務室(内線:吹7795)までご連絡ください。

# A棟

5F

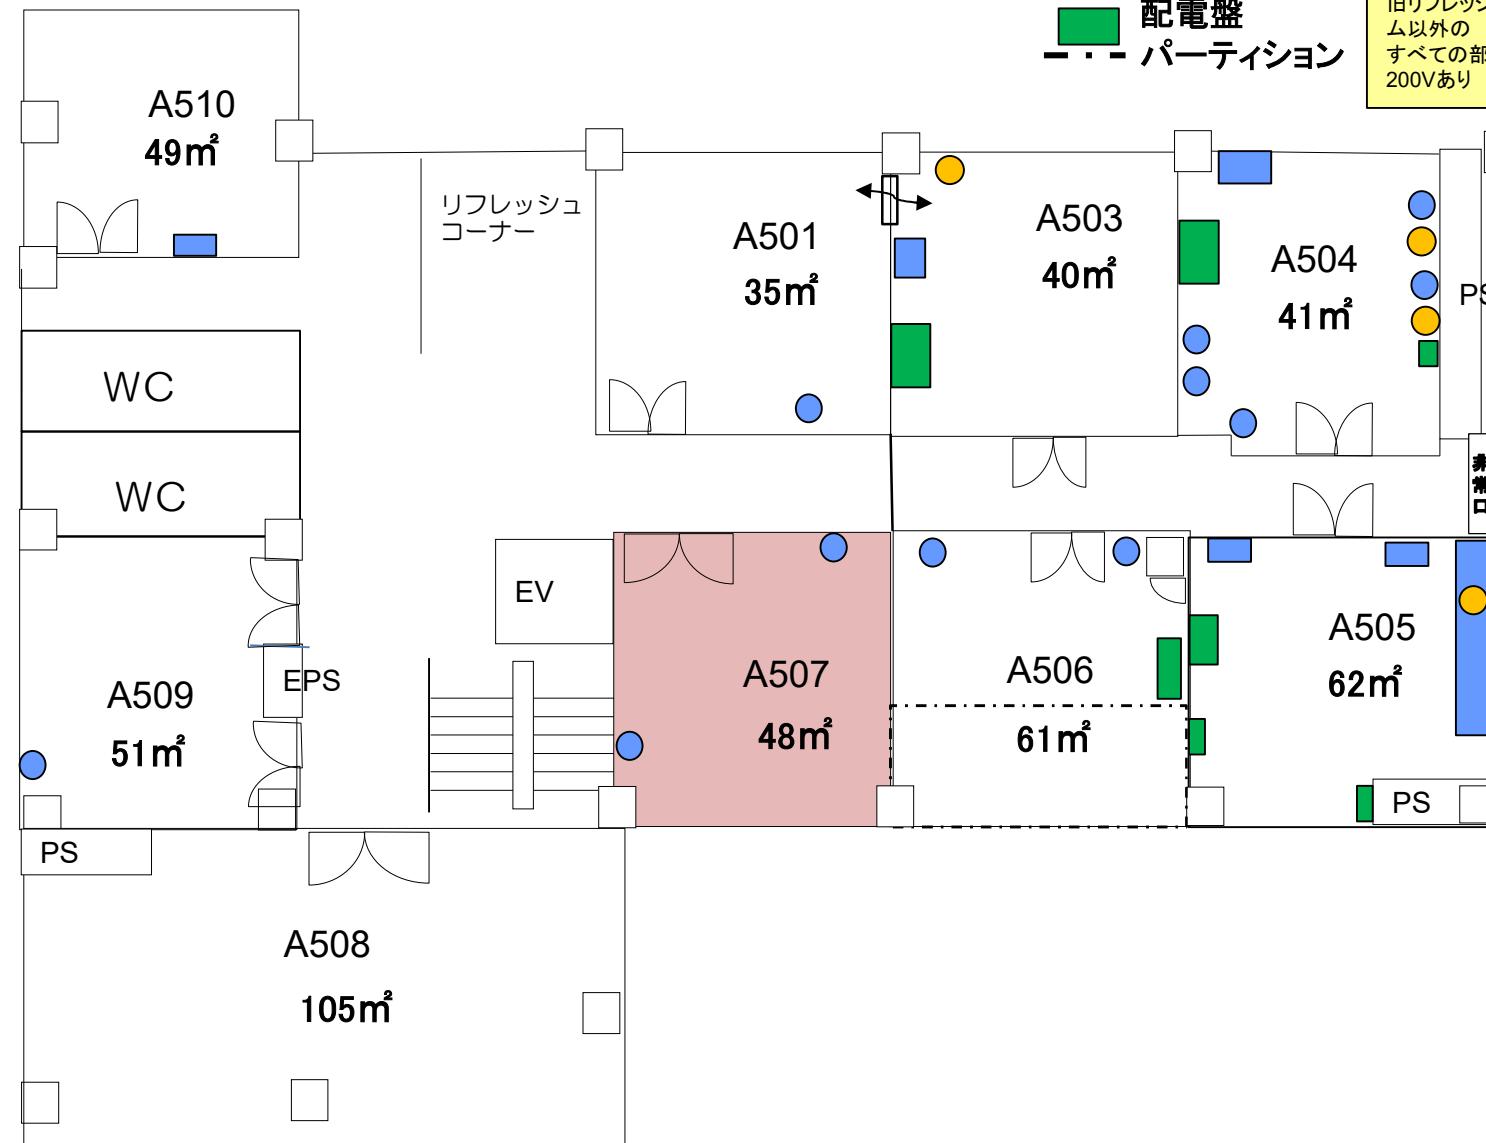


※ 室の状況はあくまで参考です。室内の詳細については、必ず現地にてご確認ください。  
 事前見学は産学共創棟事務室(内線:吹7795)までご連絡ください。

# B棟

## 1F

■ 水道利用スペース(流し台・ドラフト)  
● 水道箇所  
● ガス管箇所  
■ 配電盤  
— · — パーティション

\*会議室・事務室\*  
 旧リフレッシュルーム以外の  
 すべての部屋に  
 200Vあり

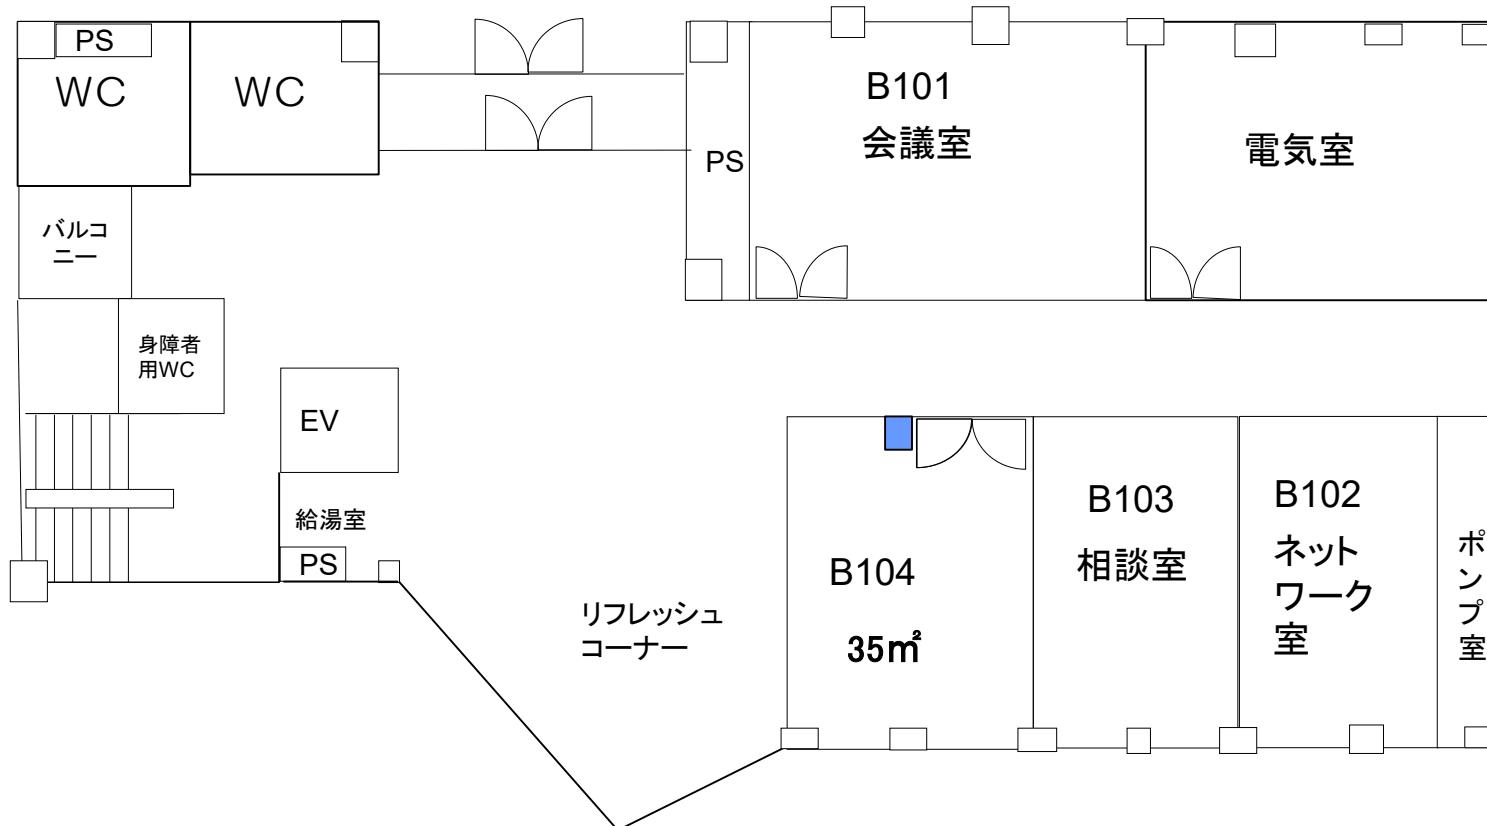


※ 室の状況はあくまで参考です。室内の詳細については、必ず現地にてご確認ください。  
 事前見学は産学共創棟事務室(内線:吹7795)までご連絡ください。

# B棟 2F



…隨時募集施設(毎月月末締切)


- 水道利用スペース(流し台・ドラフト)
  - 水道箇所
  - ガス管箇所
  - 配電盤
  - · — パーティション
- \*会議室・事務室\*  
 旧リフレッシュルーム以外の  
 すべての部屋に  
 200Vあり

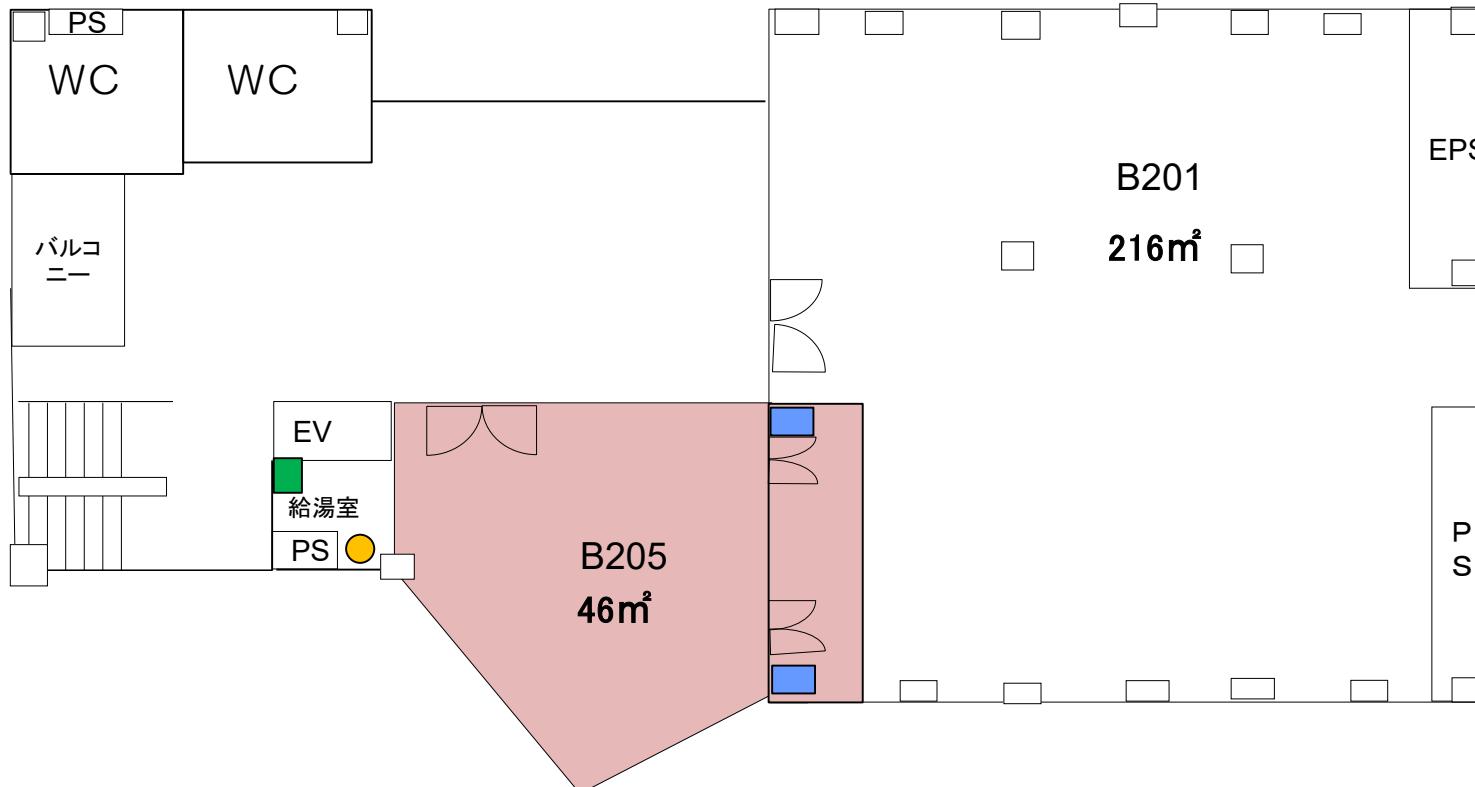

※ 室の状況はあくまで参考です。室内の詳細については、必ず現地にてご確認ください。  
 事前見学は産学共創棟事務室(内線:吹7795)までご連絡ください。

# B棟 3F



…隨時募集施設(毎月月末締切)

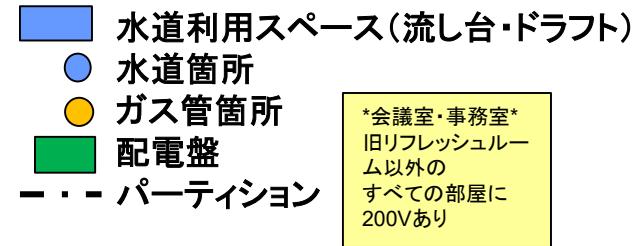

※ 室の状況はあくまで参考です。室内の詳細については、必ず現地にてご確認ください。  
 事前見学は産学共創棟事務室(内線:吹7795)までご連絡ください。



# B棟

## 4F

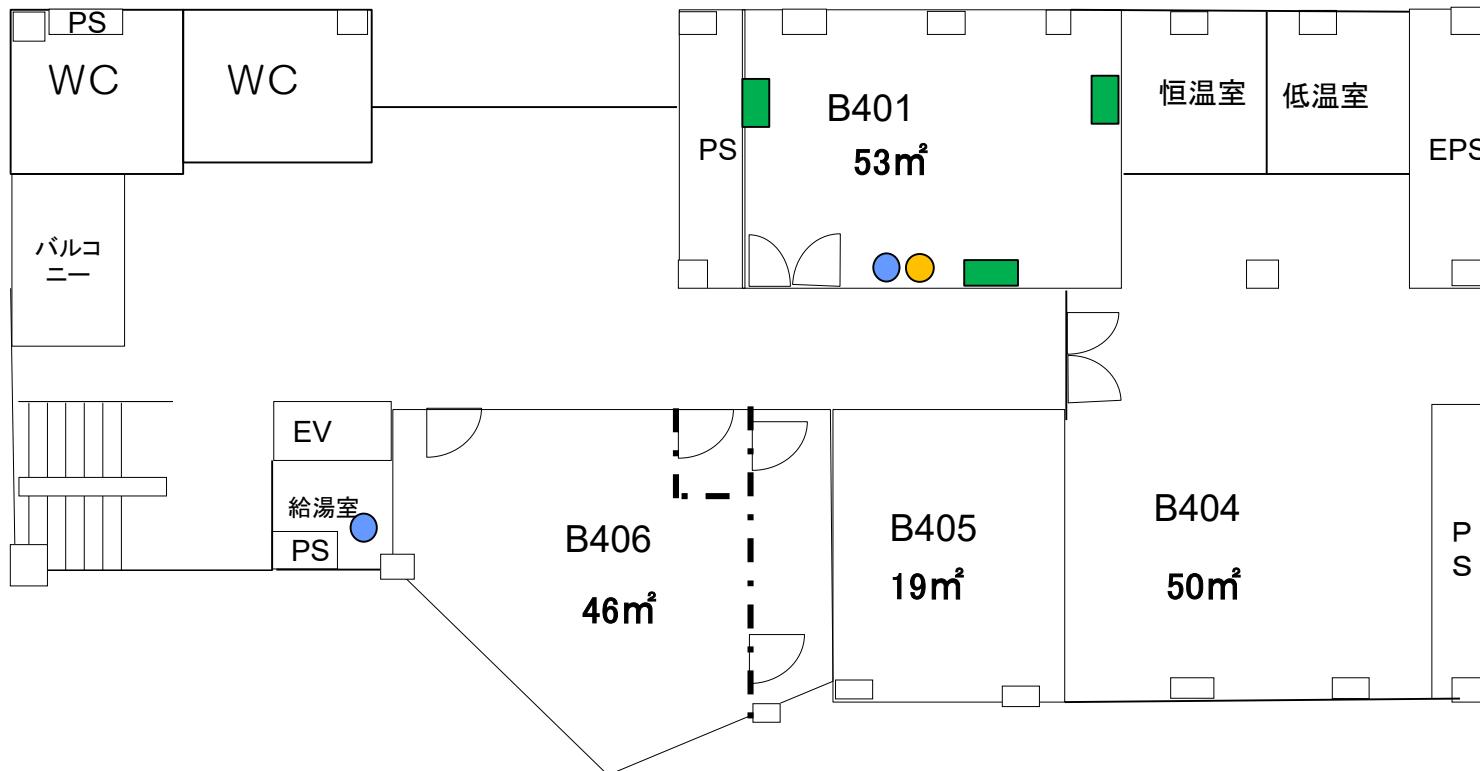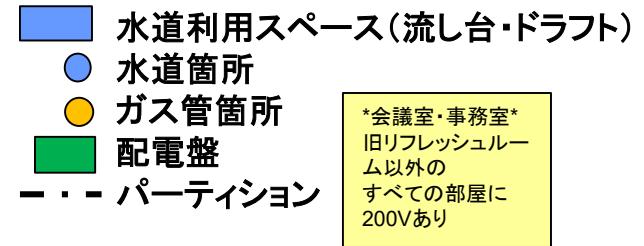


※ 室の状況はあくまで参考です。室内の詳細については、必ず現地にてご確認ください。  
事前見学は産学共創棟事務室(内線:吹7795)までご連絡ください。

# B棟 5F

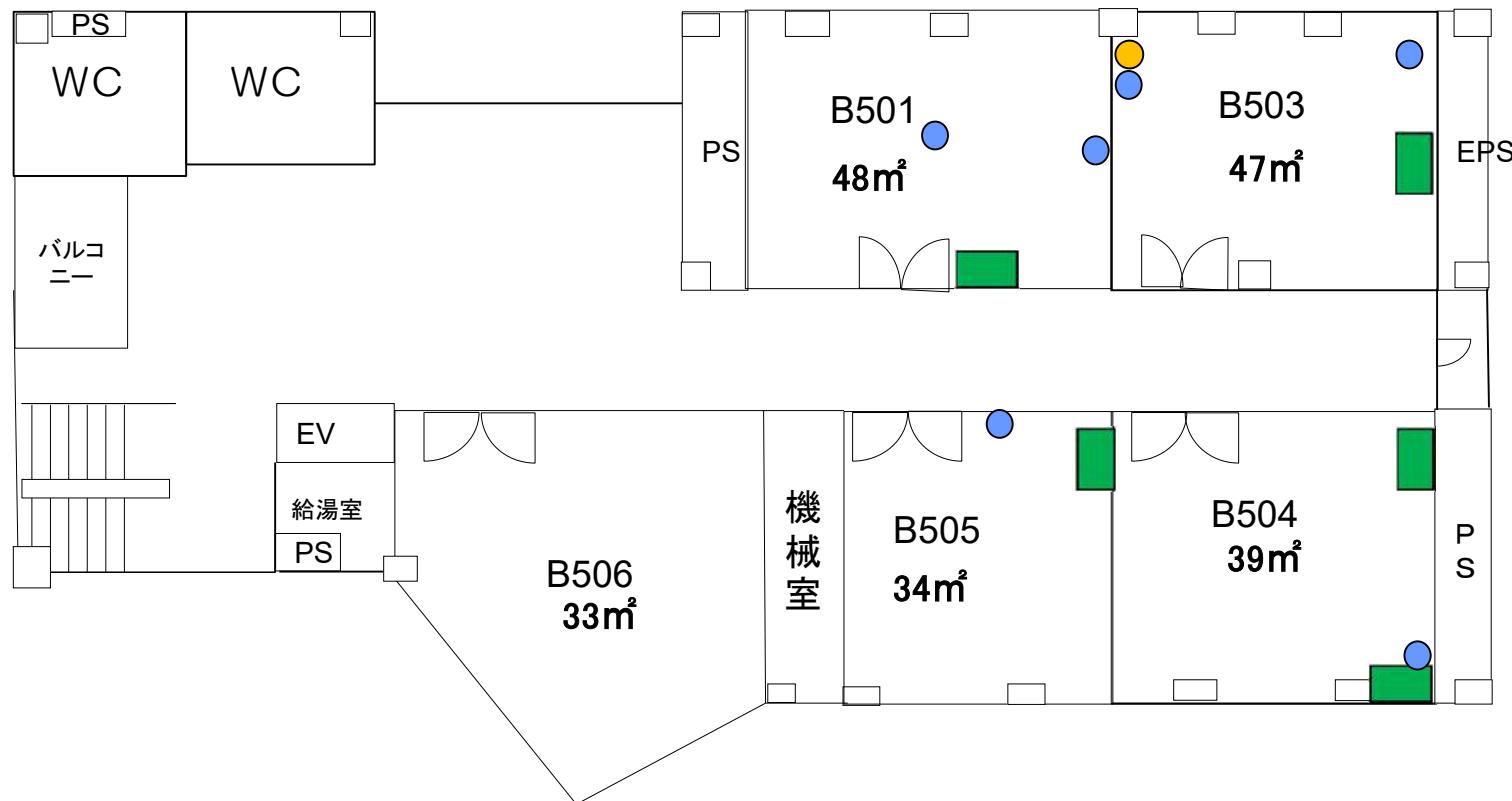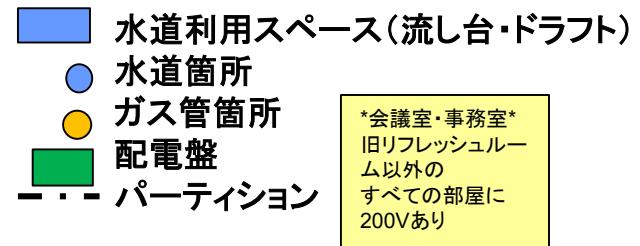

※ 室の状況はあくまで参考です。室内の詳細については、必ず現地にてご確認ください。  
事前見学は産学共創棟事務室(内線:吹7795)までご連絡ください。

C棟  
3F

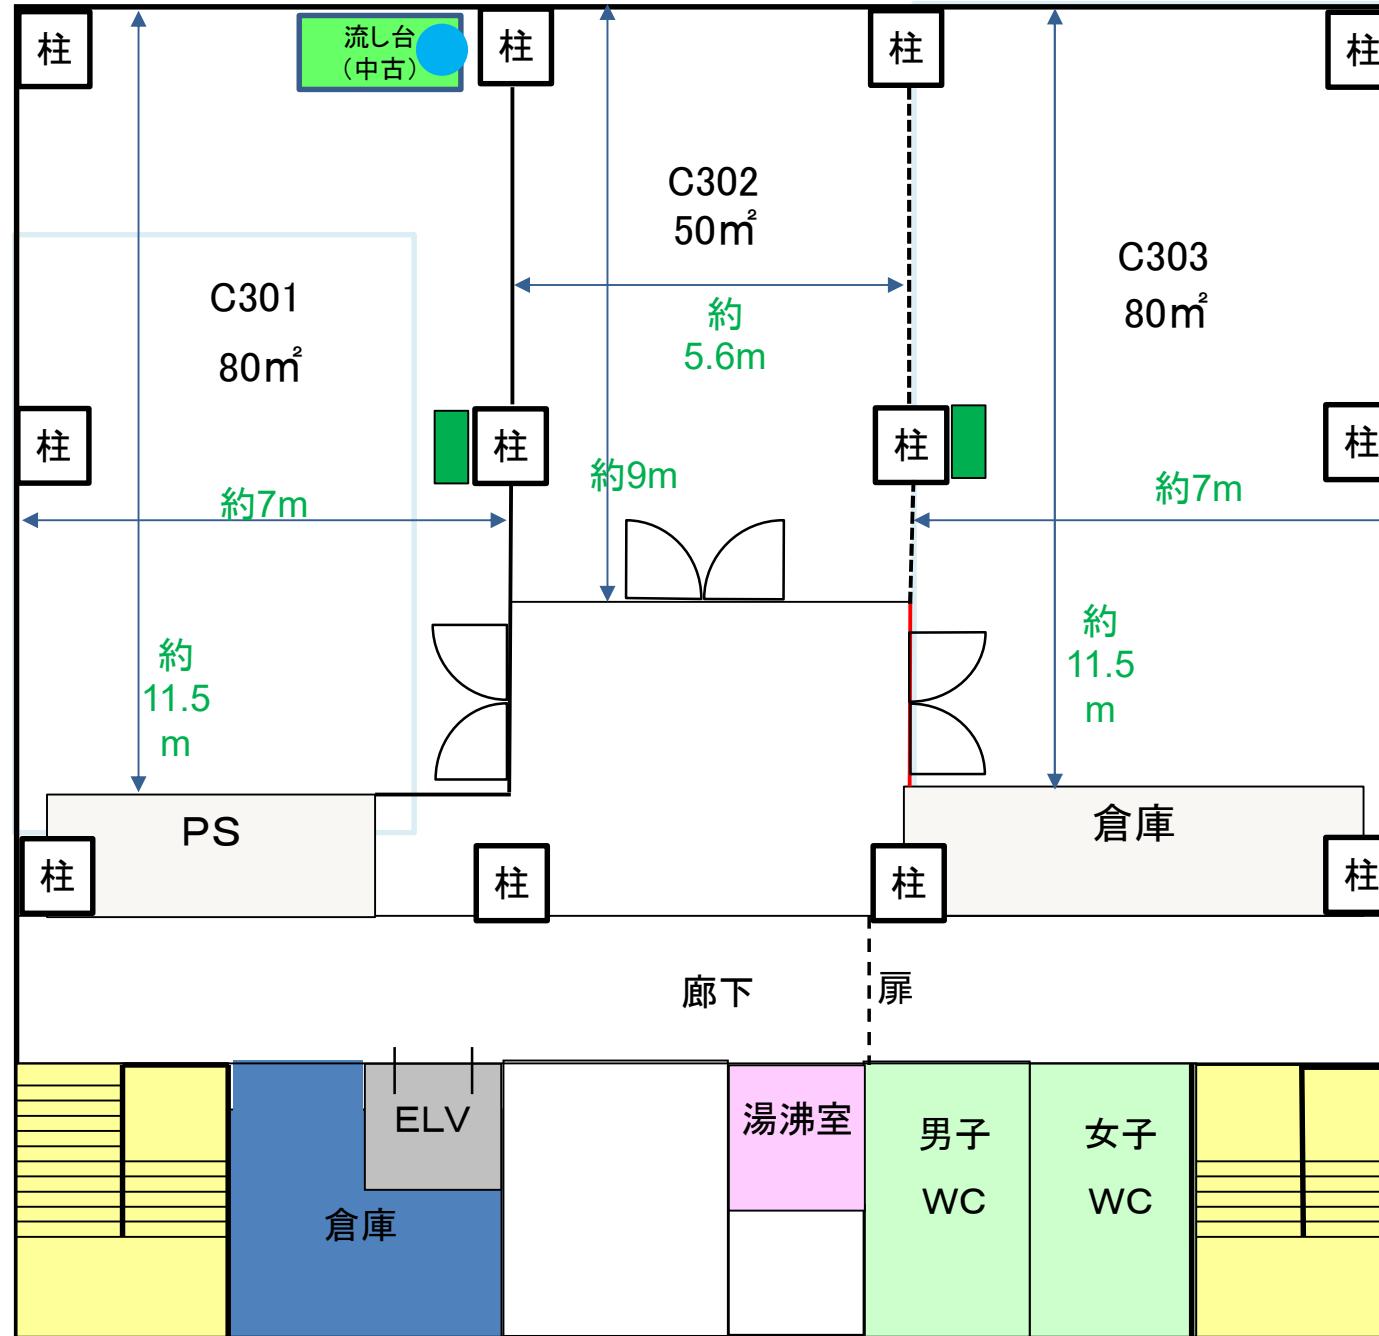

D棟




…隨時募集施設(毎月月末締切)

1F

\*D棟は原則大型の貸出し(1フロアでの利用等)を優先いたします。詳細は募集通知に記載の連絡先までお問合せください。

- 水道利用スペース(流し台・ドラフト)
  - 水道箇所
  - ガス管箇所
  - 配電盤
  - - - パーティション
- \*会議室・事務室\*  
旧リフレッシュルーム以外の  
すべての部屋に  
200Vあり

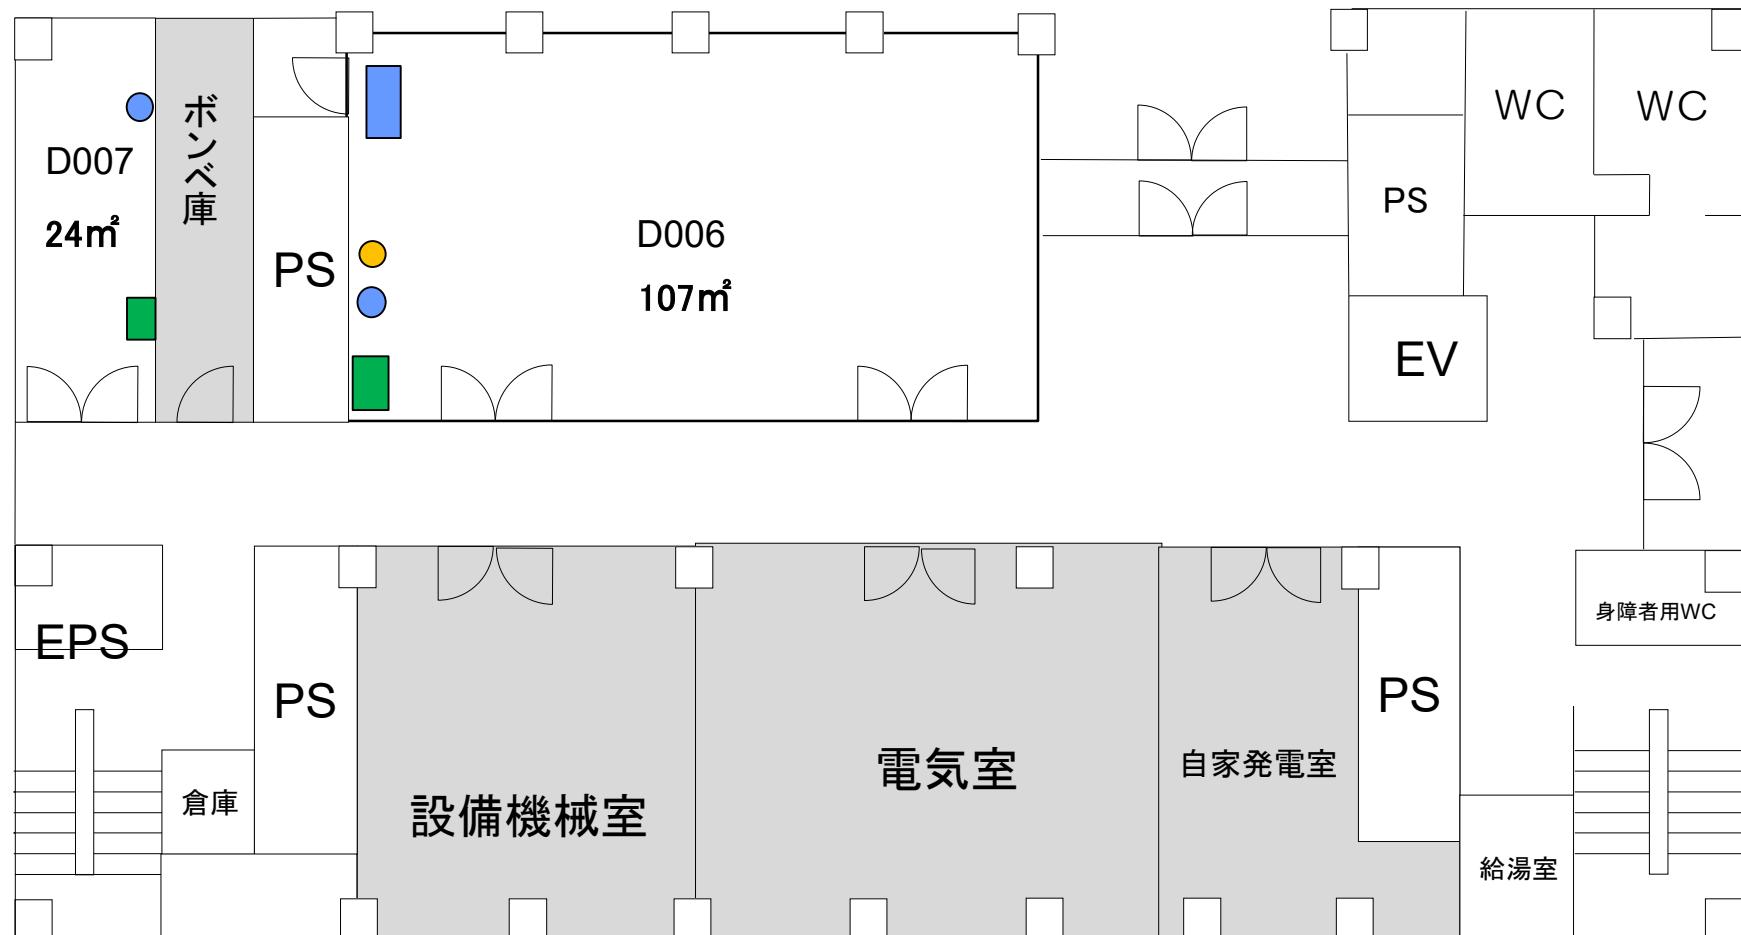



\* 室の状況はあくまで参考です。室内の詳細については、必ず現地にてご確認ください。  
事前見学は産学共創棟事務室(内線:吹7795)までご連絡ください。

# D棟

…隨時募集施設(毎月月末締切)

2F

\*D棟は原則大型の貸出し(1フロアでの利用等)を優先いたします。詳細は募集通知に記載の連絡先までお問合せください。

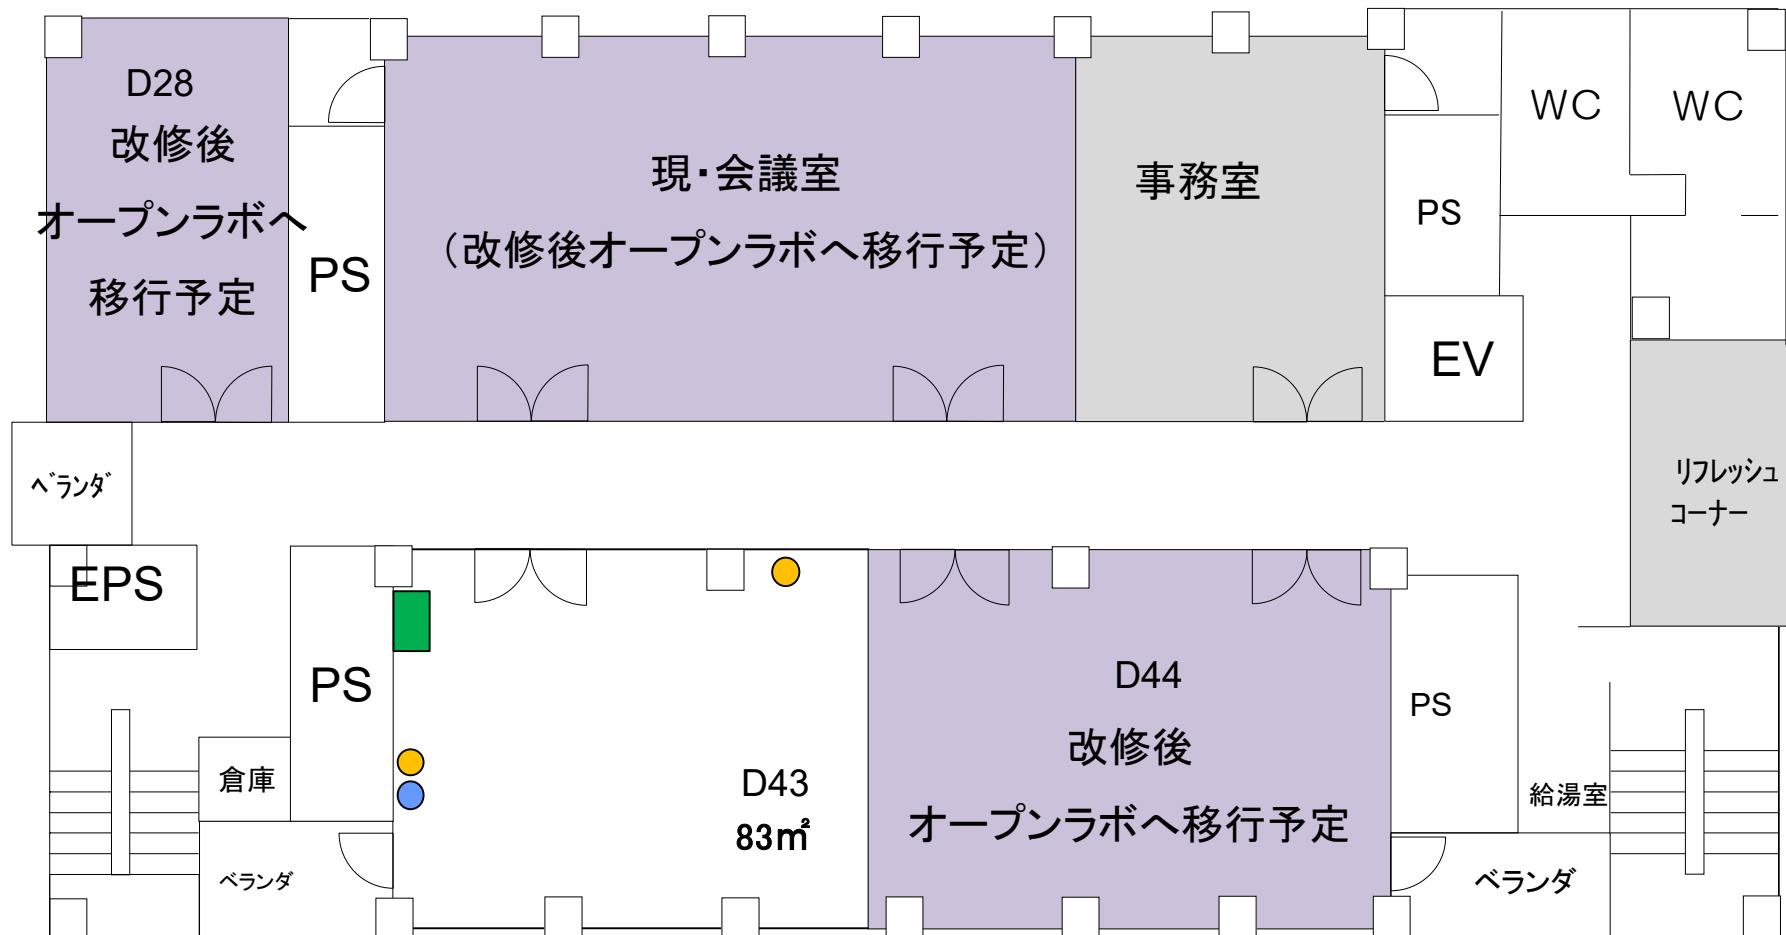
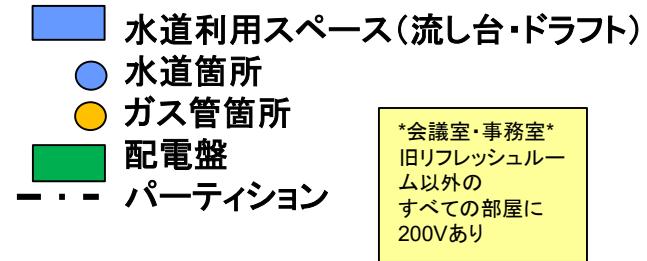


\* 室の状況はあくまで参考です。室内の詳細については、必ず現地にてご確認ください。  
 事前見学は産学共創棟事務室(内線:吹7795)までご連絡ください。

D棟  
3F

…隨時募集施設(每月月末締切)

※D棟は原則大型の貸出し(1フロアでの利用等)を優先いたします。詳細は募集通知に記載の連絡先までお問合せください。

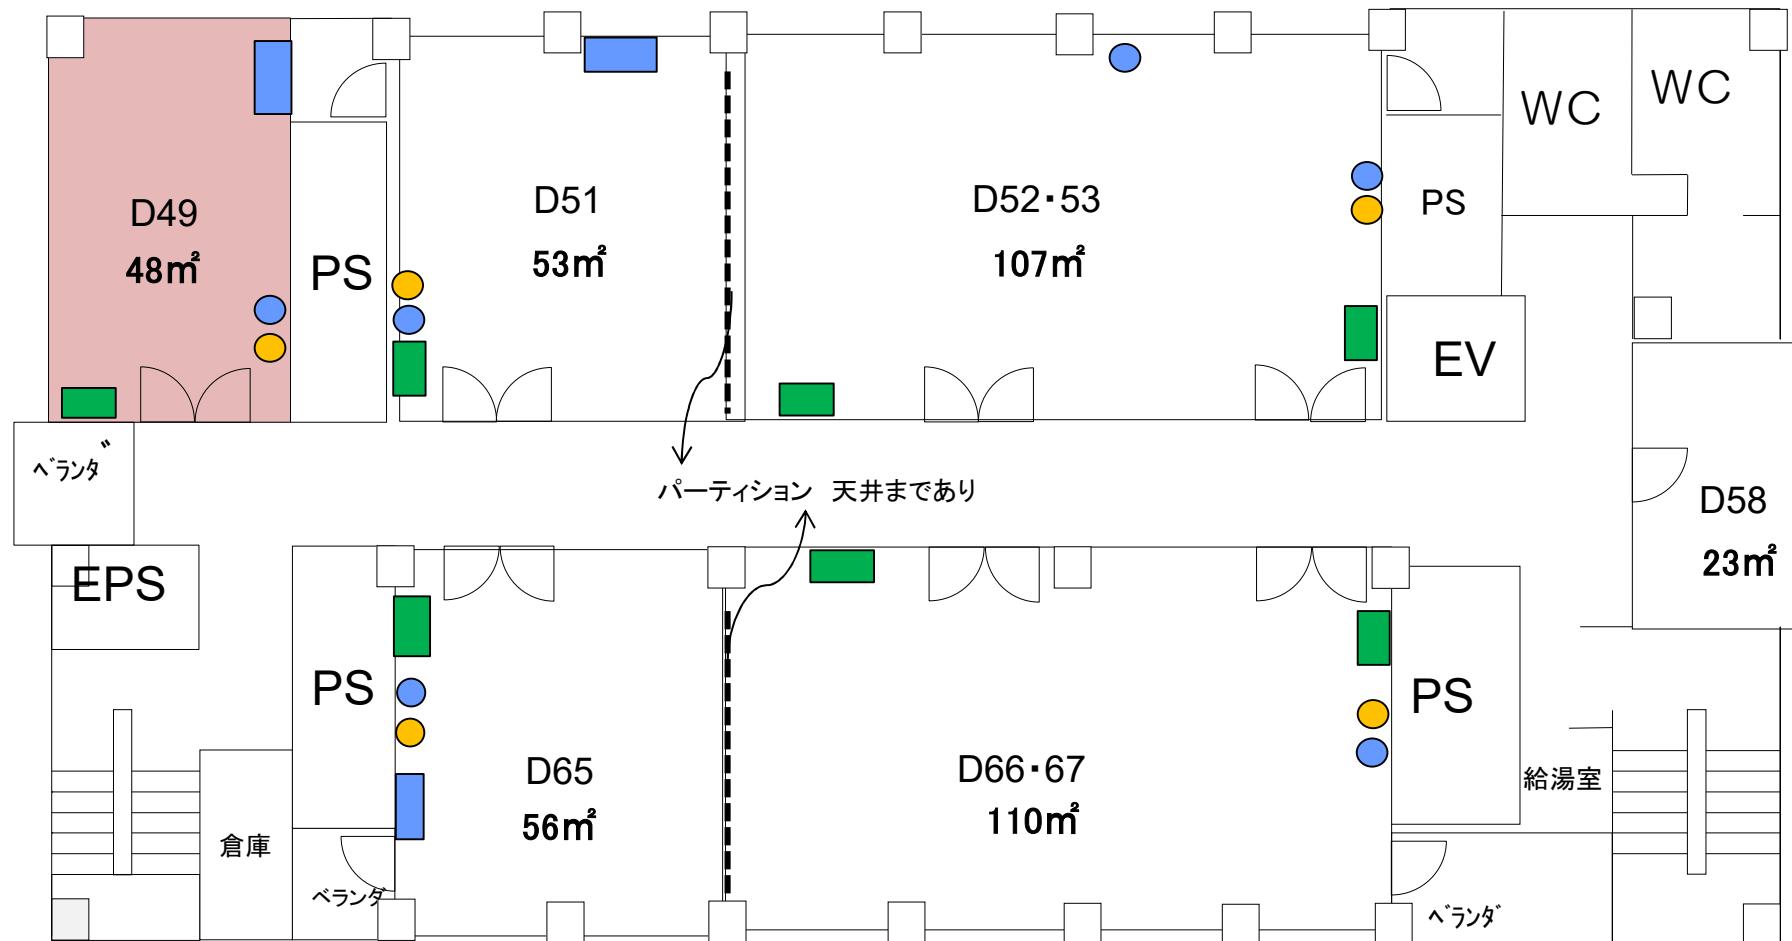
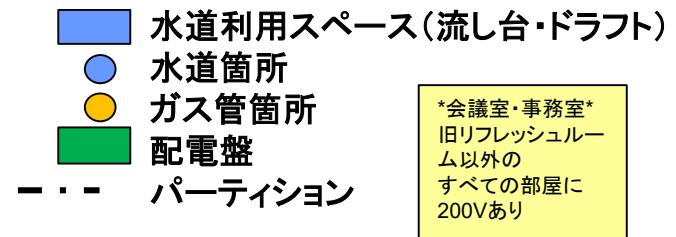


※ 室の状況はあくまで参考です。室内の詳細については、必ず現地にてご確認ください。  
事前見学は産学共創棟事務室(内線:吹7795)までご連絡ください。

D棟  
4F



※D棟は原則大型の貸出し(1フロアでの利用等)を優先いたします。詳細は募集通知に記載の連絡先までお問合せください。

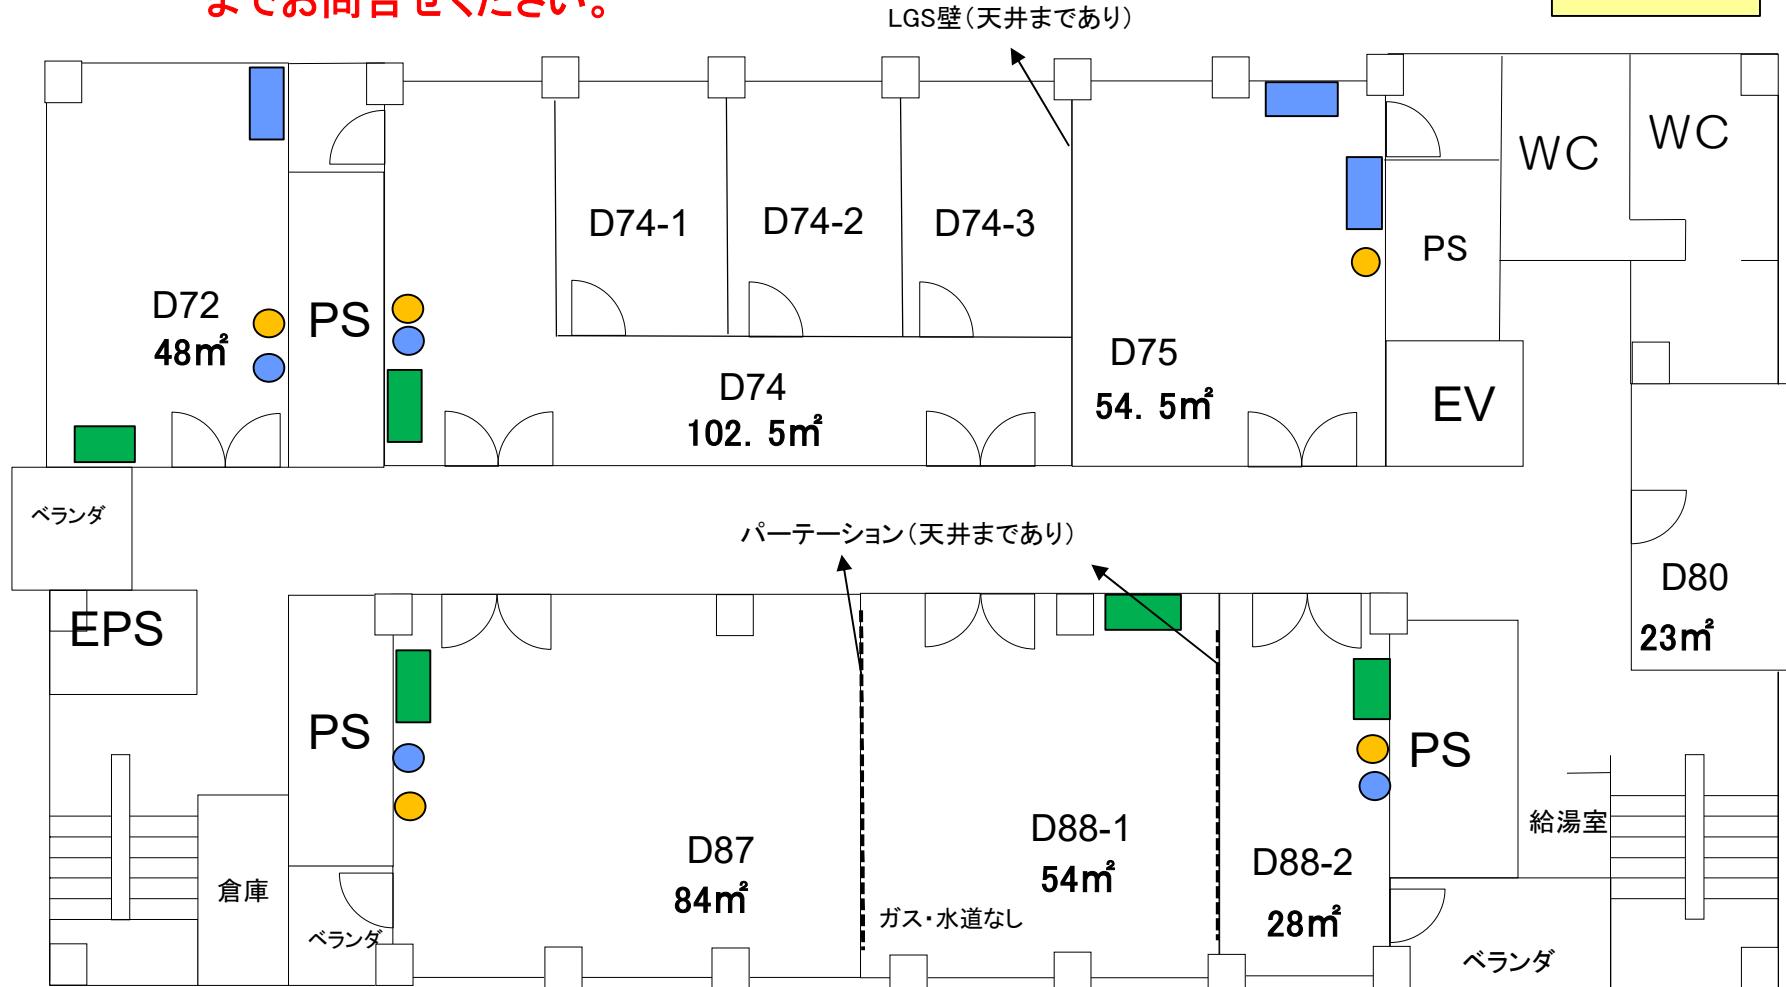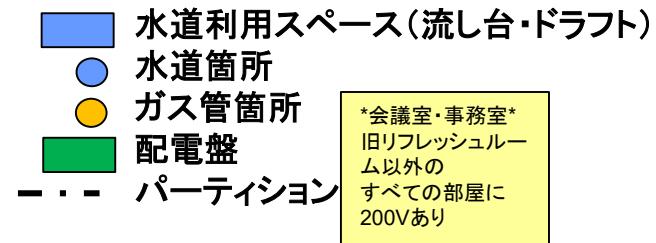

※ 室の状況はあくまで参考です。室内の詳細については、必ず現地にてご確認ください。  
事前見学は産学共創棟事務室(内線:吹7795)までご連絡ください。


D棟

…隨時募集施設(每月月末締切)


5F

パーティション  
天井まであり

※D棟は原則大型の貸出し(1フロアでの利用等)を優先いたします。詳細は募集通知に記載の連絡先までお問合せください。

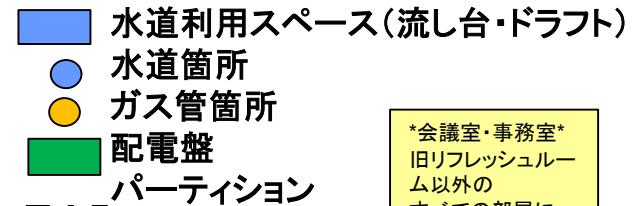

\*会議室・事務室\*  
旧リフレッシュルーム以外の  
すべての部屋に  
200Vあり


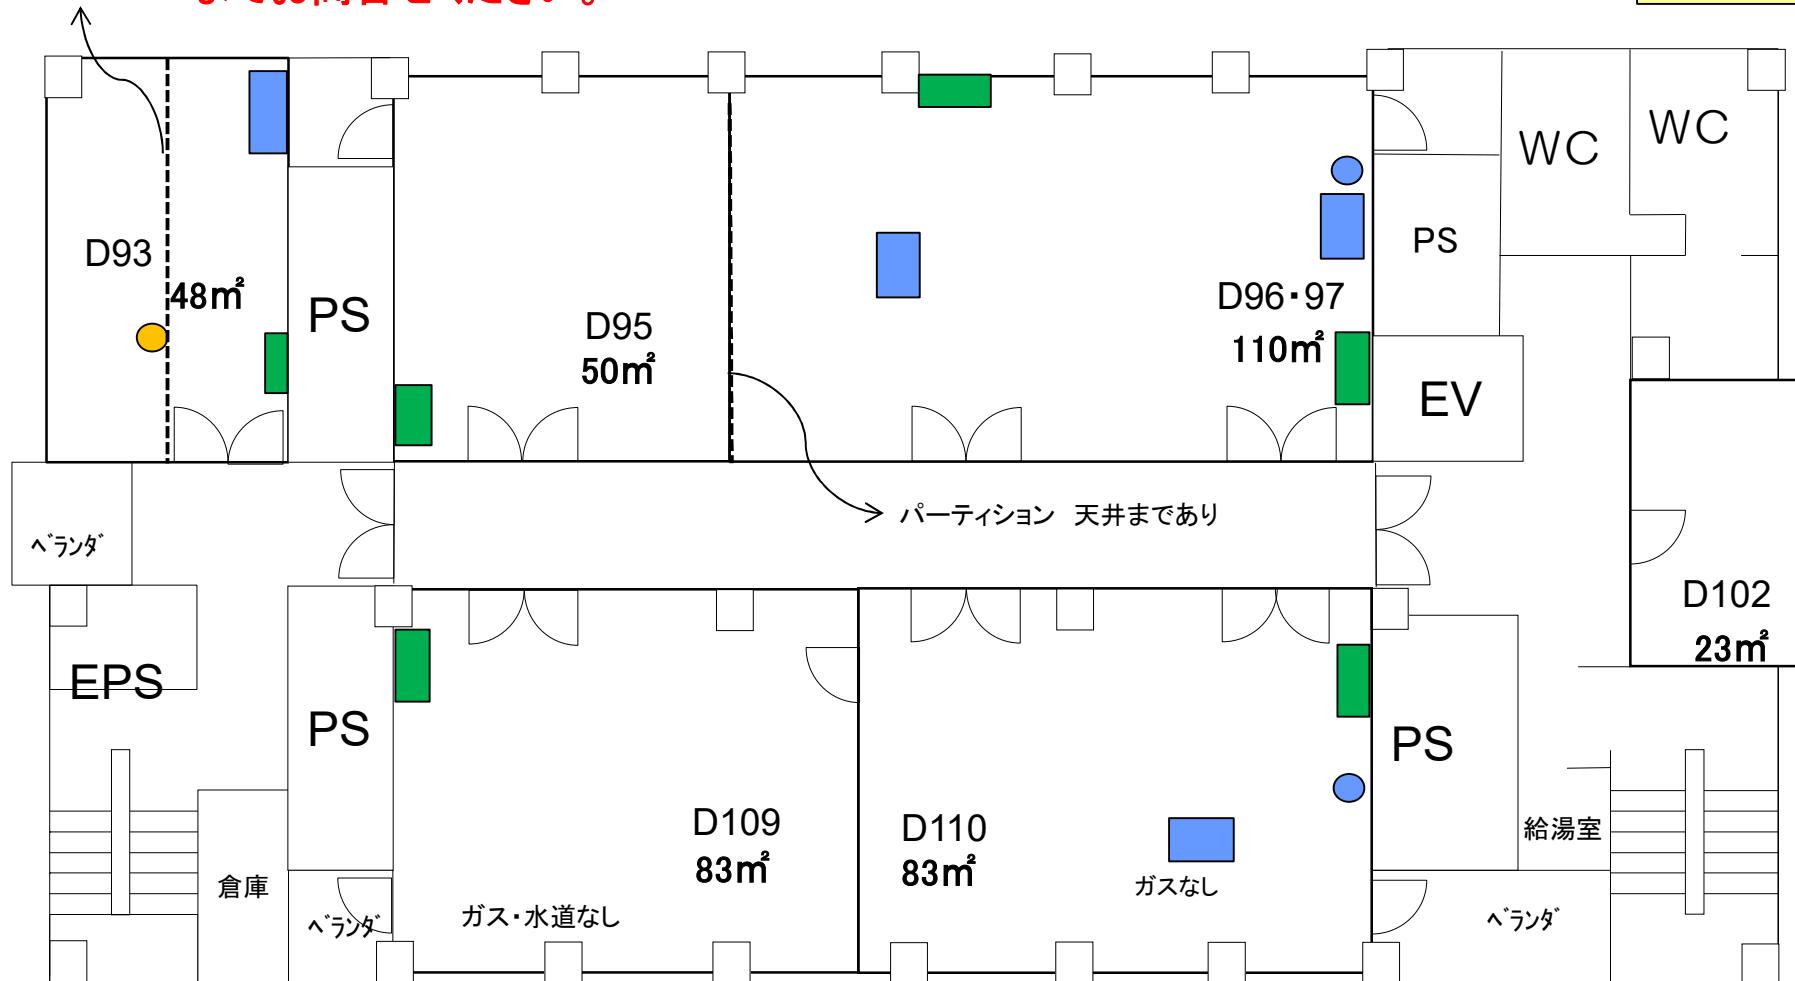


※ 室の状況はあくまで参考です。室内の詳細については、必ず現地にてご確認ください。  
事前見学は産学共創棟事務室(内線:吹7795)までご連絡ください。

# D棟 6F

…隨時募集施設(毎月月末締切)

\*D棟は原則大型の貸出し(1フロアでの利用等)を優先いたします。詳細は募集通知に記載の連絡先までお問合せください。

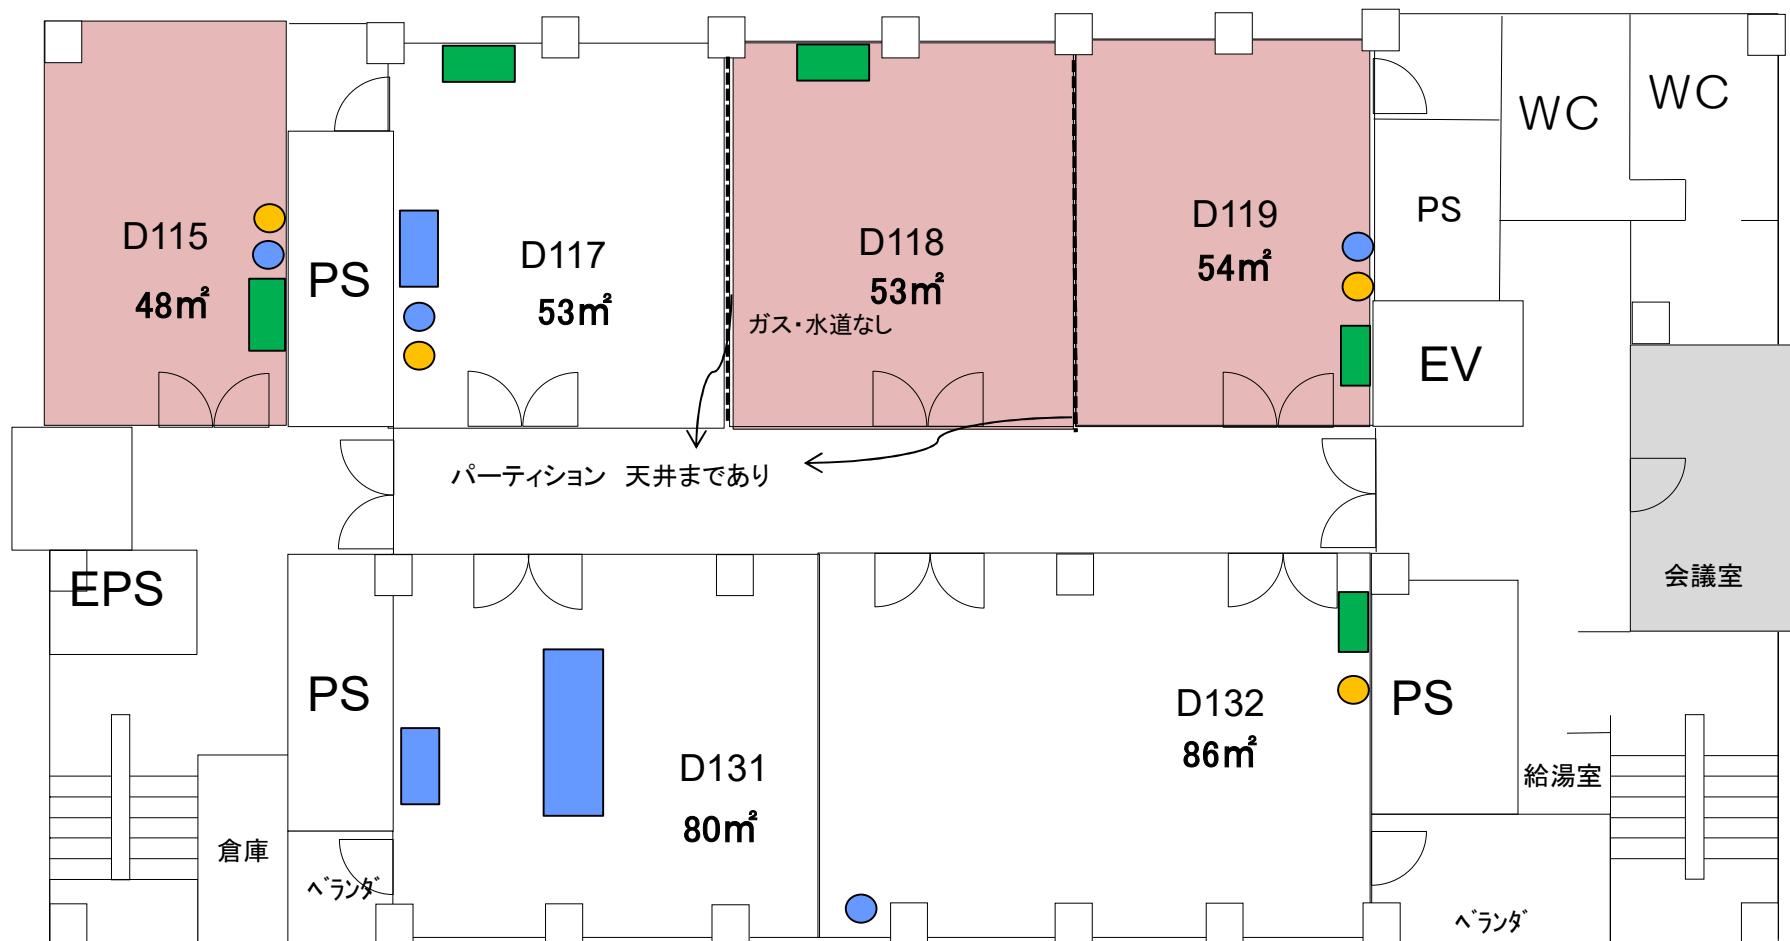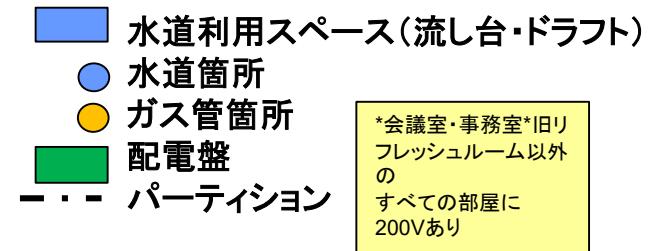

\* 室の状況はあくまで参考です。室内の詳細については、必ず現地にてご確認ください。  
 事前見学は産学共創棟事務室(内線:吹7795)までご連絡ください。