



令和3年度 産学共創棟利用募集施設図面

令和3年7月19日現在
共創推進部共創企画課会計係

A棟

B1F

…隨時募集施設(毎月月末締切)

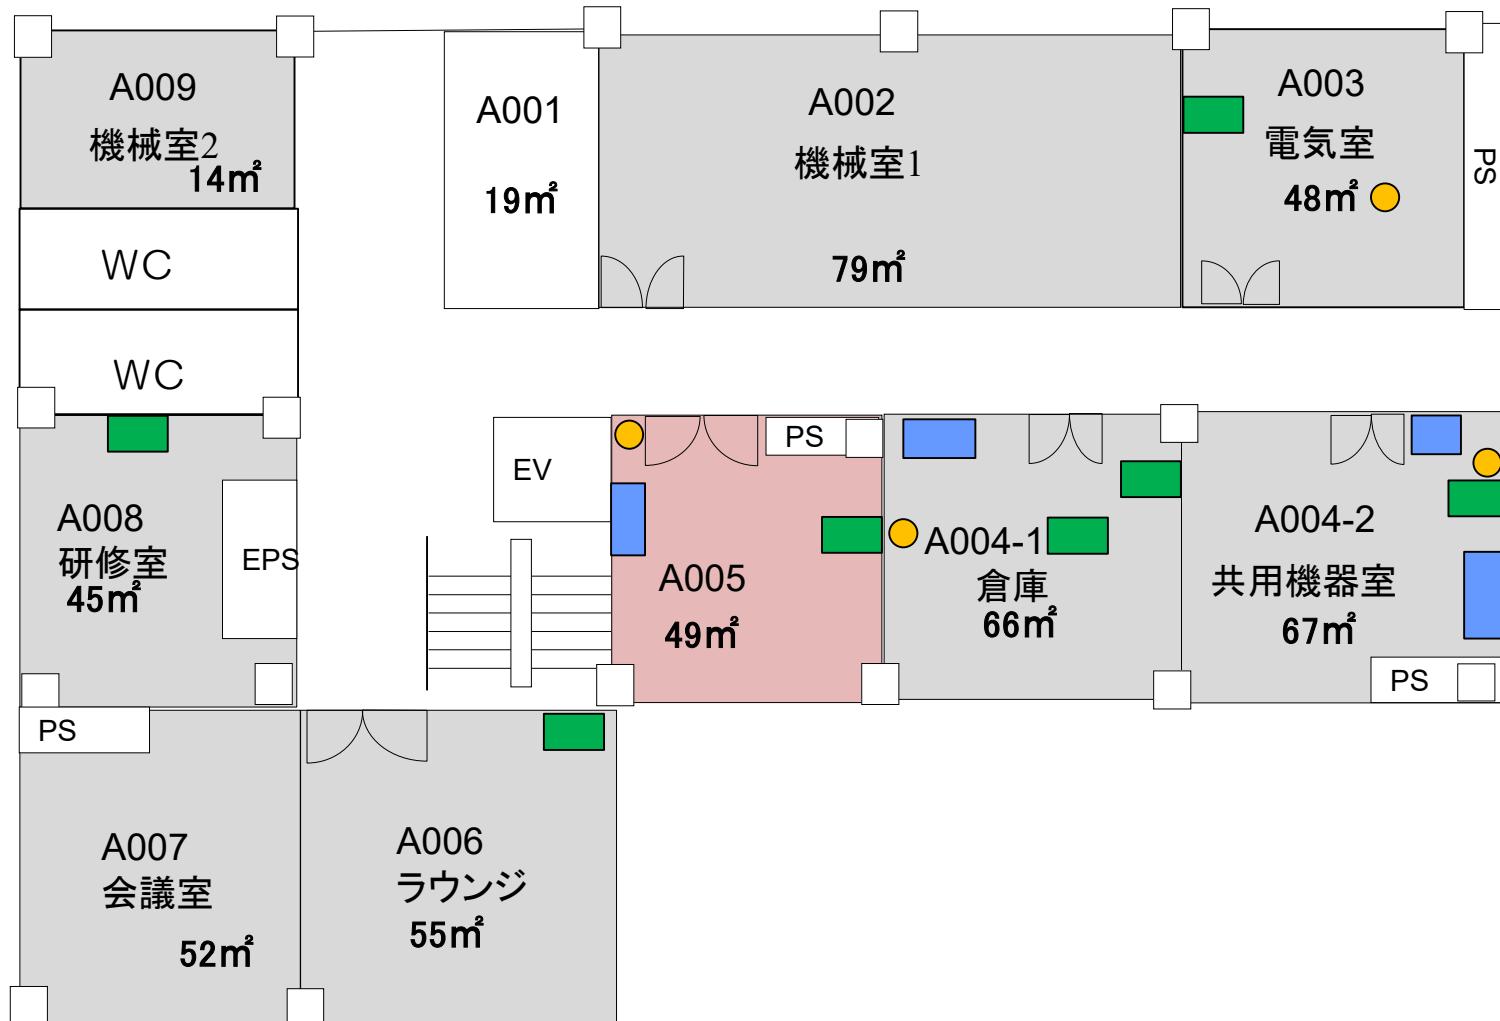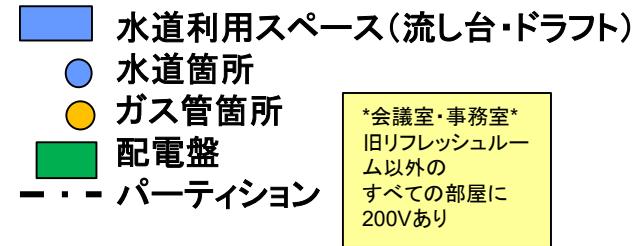


※ 室の状況はあくまで参考です。室内の詳細については、必ず現地にてご確認ください。
事前見学は産学共創棟事務室(内線:吹7795)までご連絡ください。

A棟


1 F

…隨時募集施設(毎月月末締切)

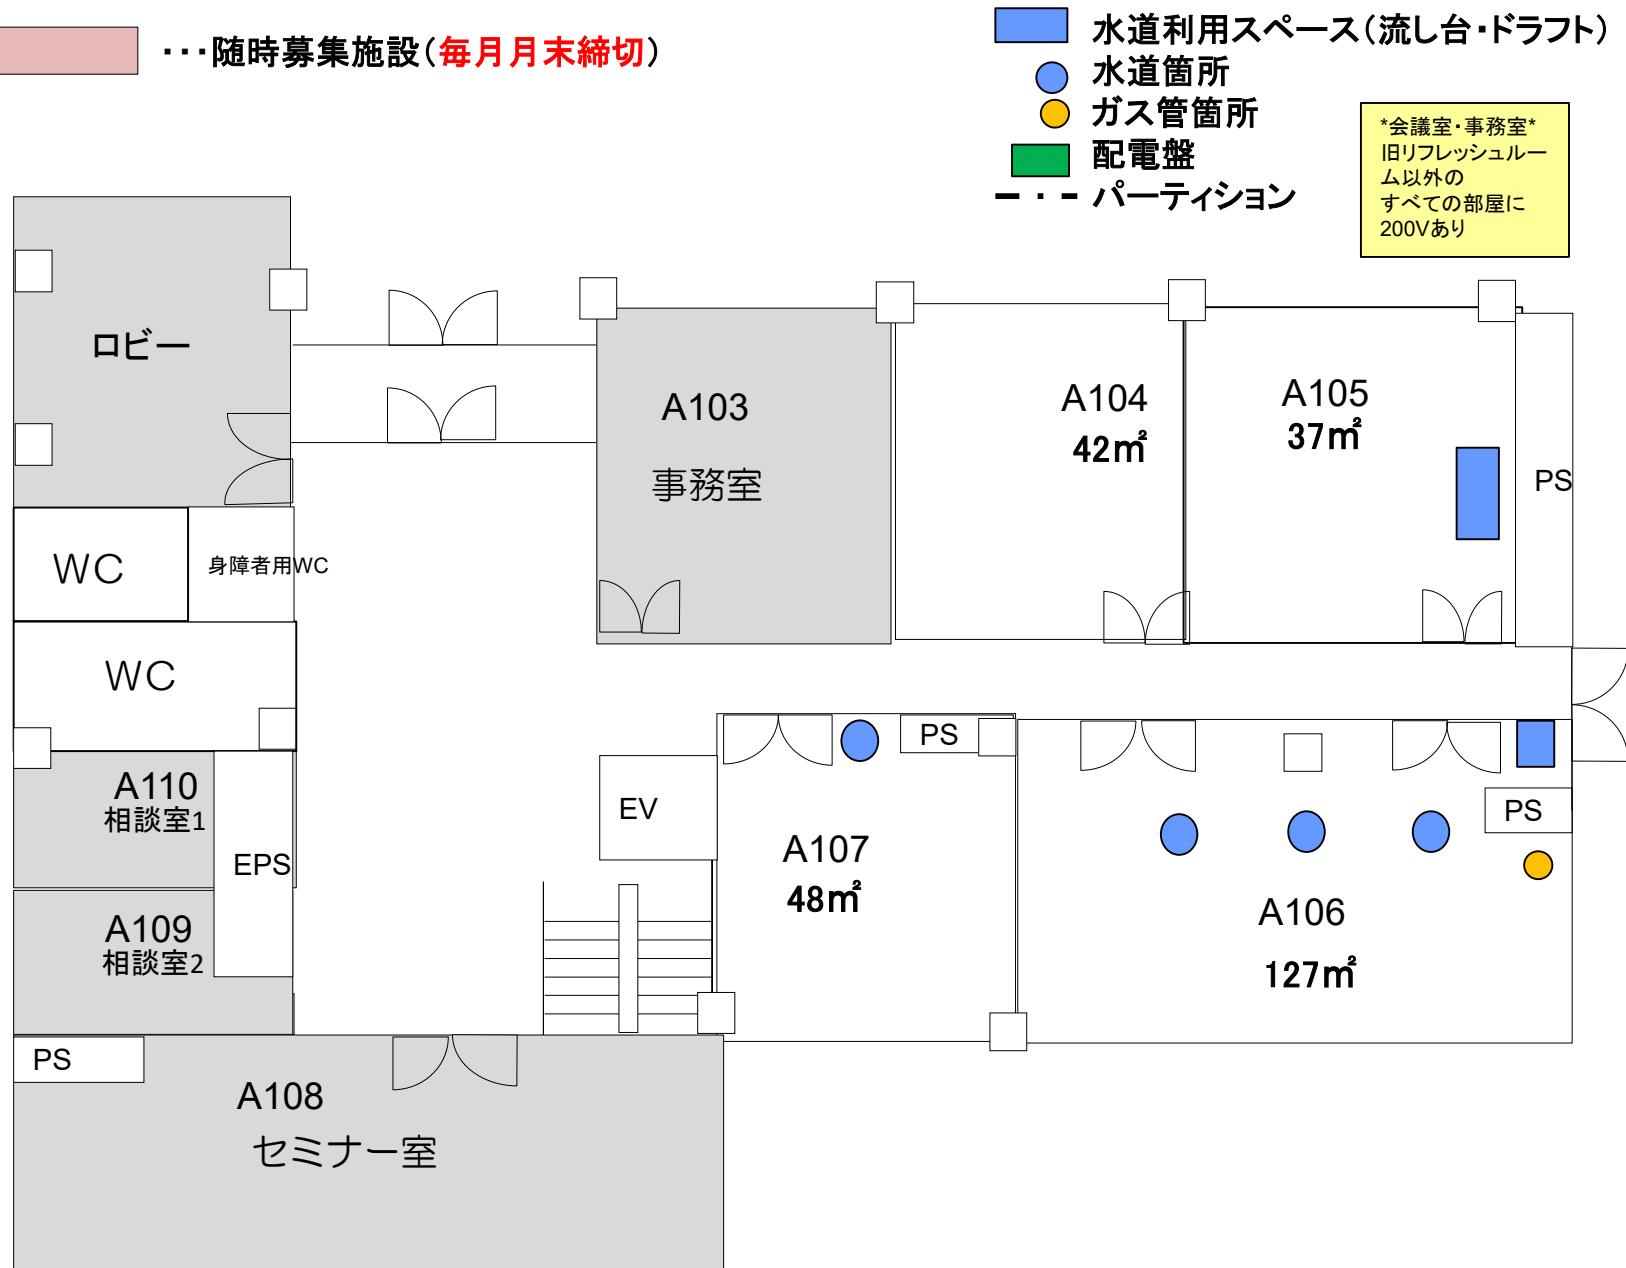


※ 室の状況はあくまで参考です。室内の詳細については、必ず現地にてご確認ください。
事前見学は産学共創棟事務室(内線:吹7795)までご連絡ください。

A棟 2F

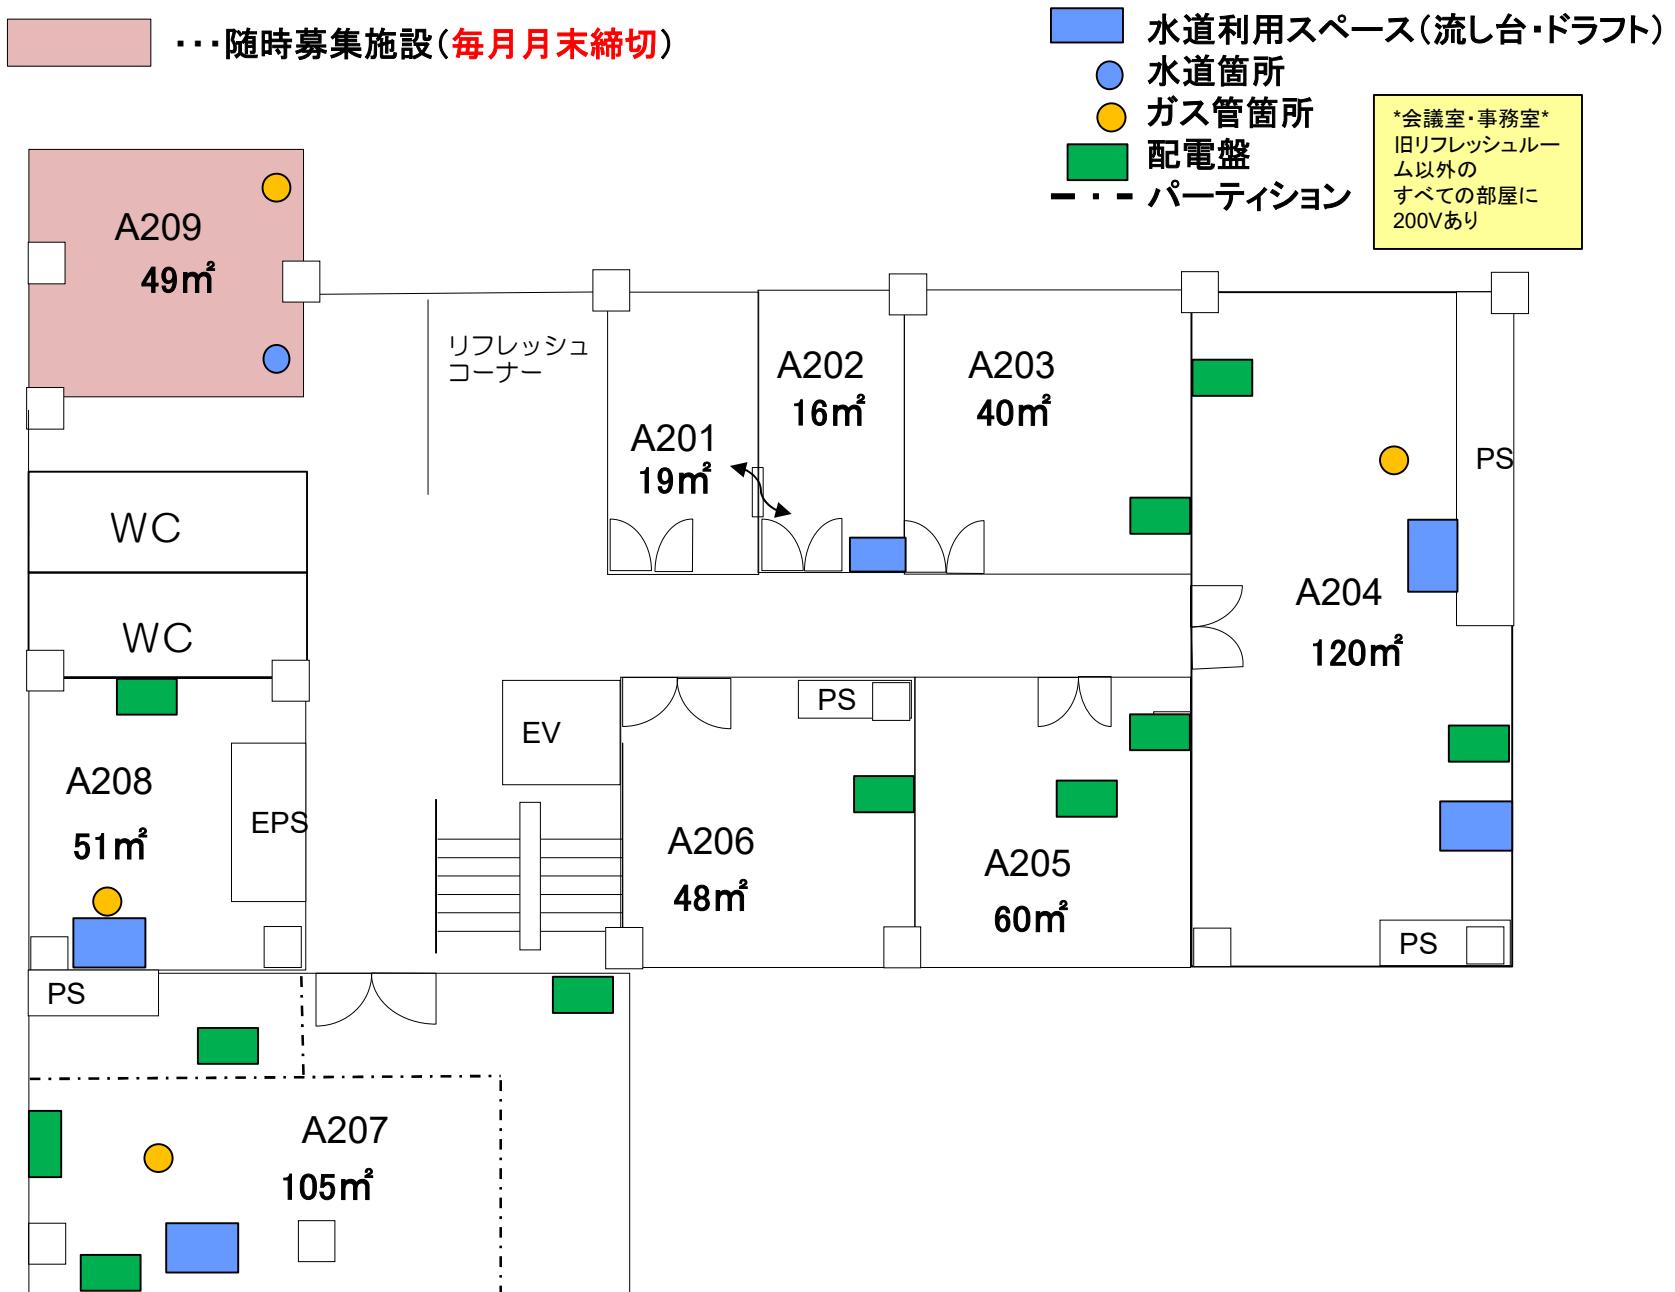


A棟 3F

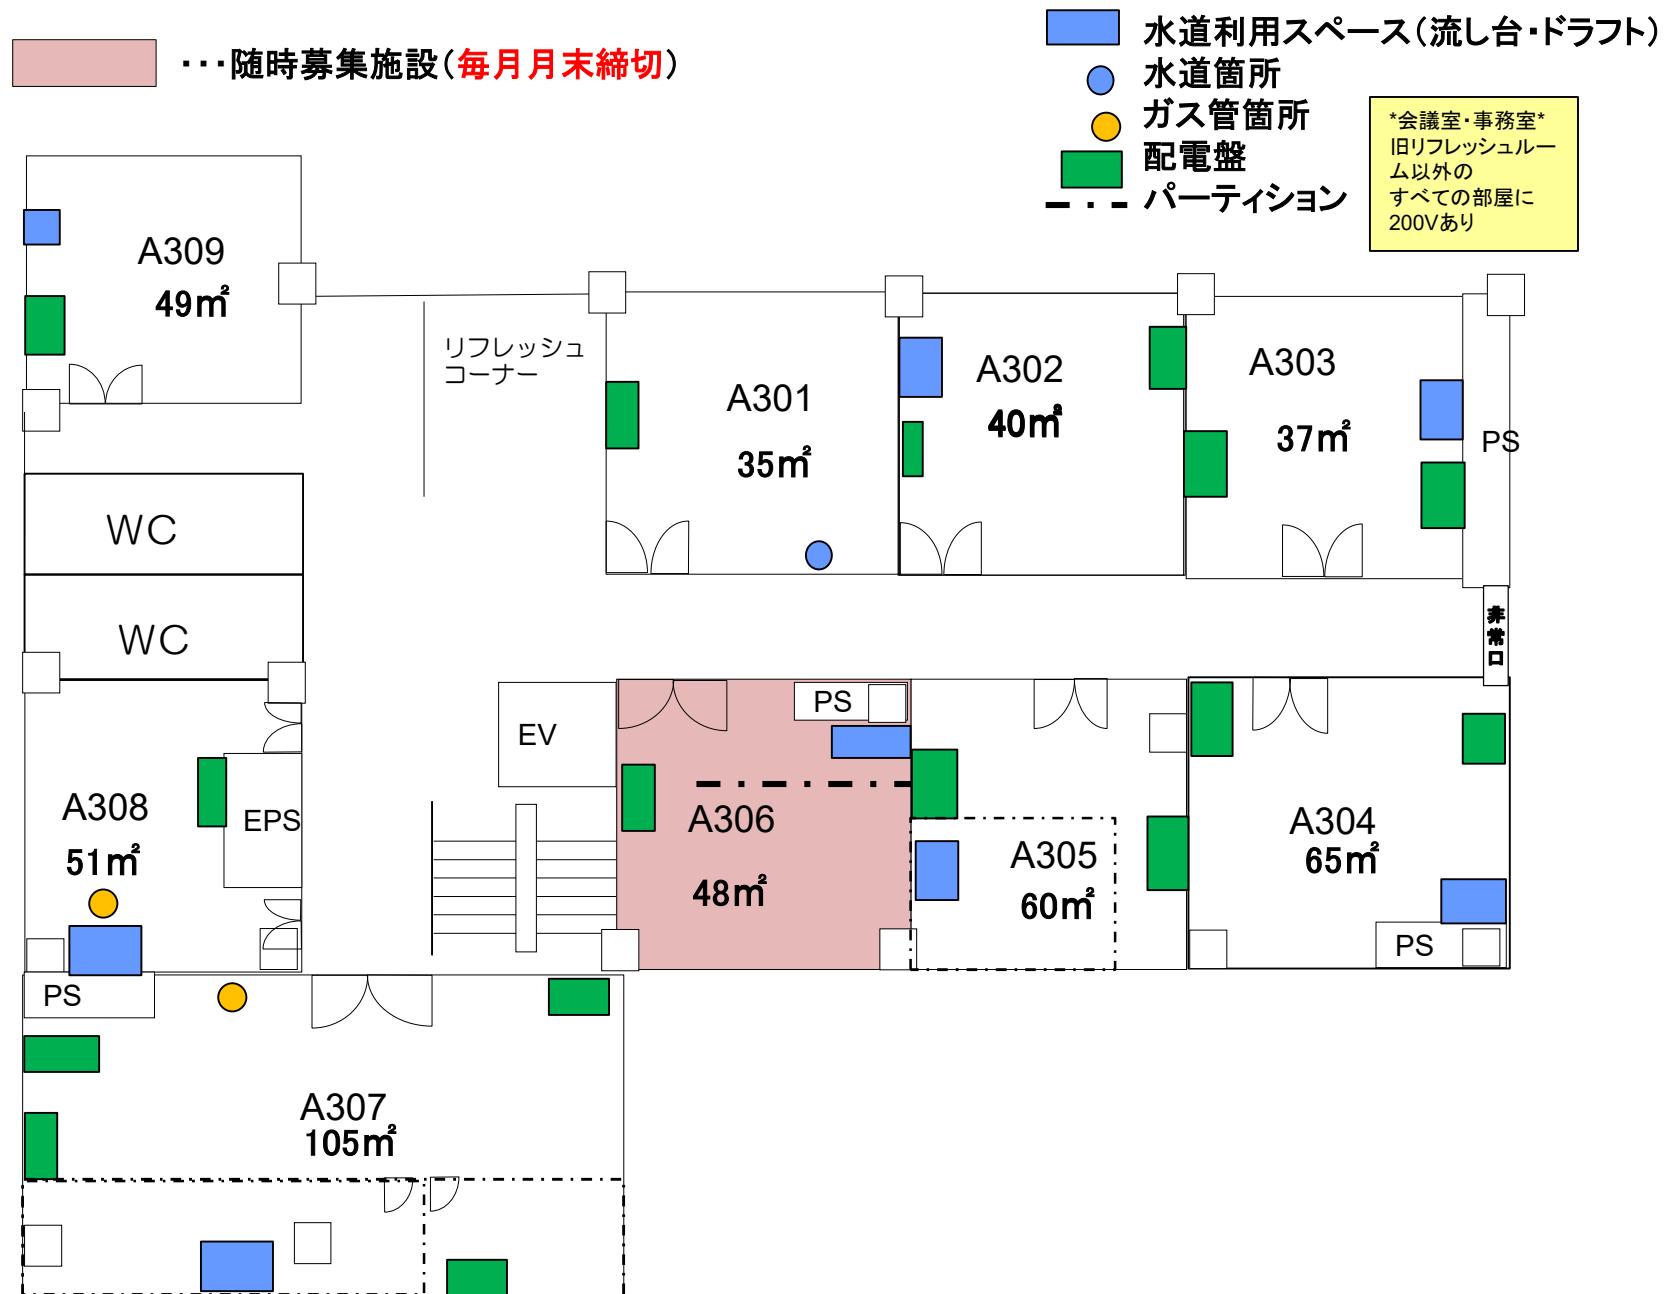

A棟


4F

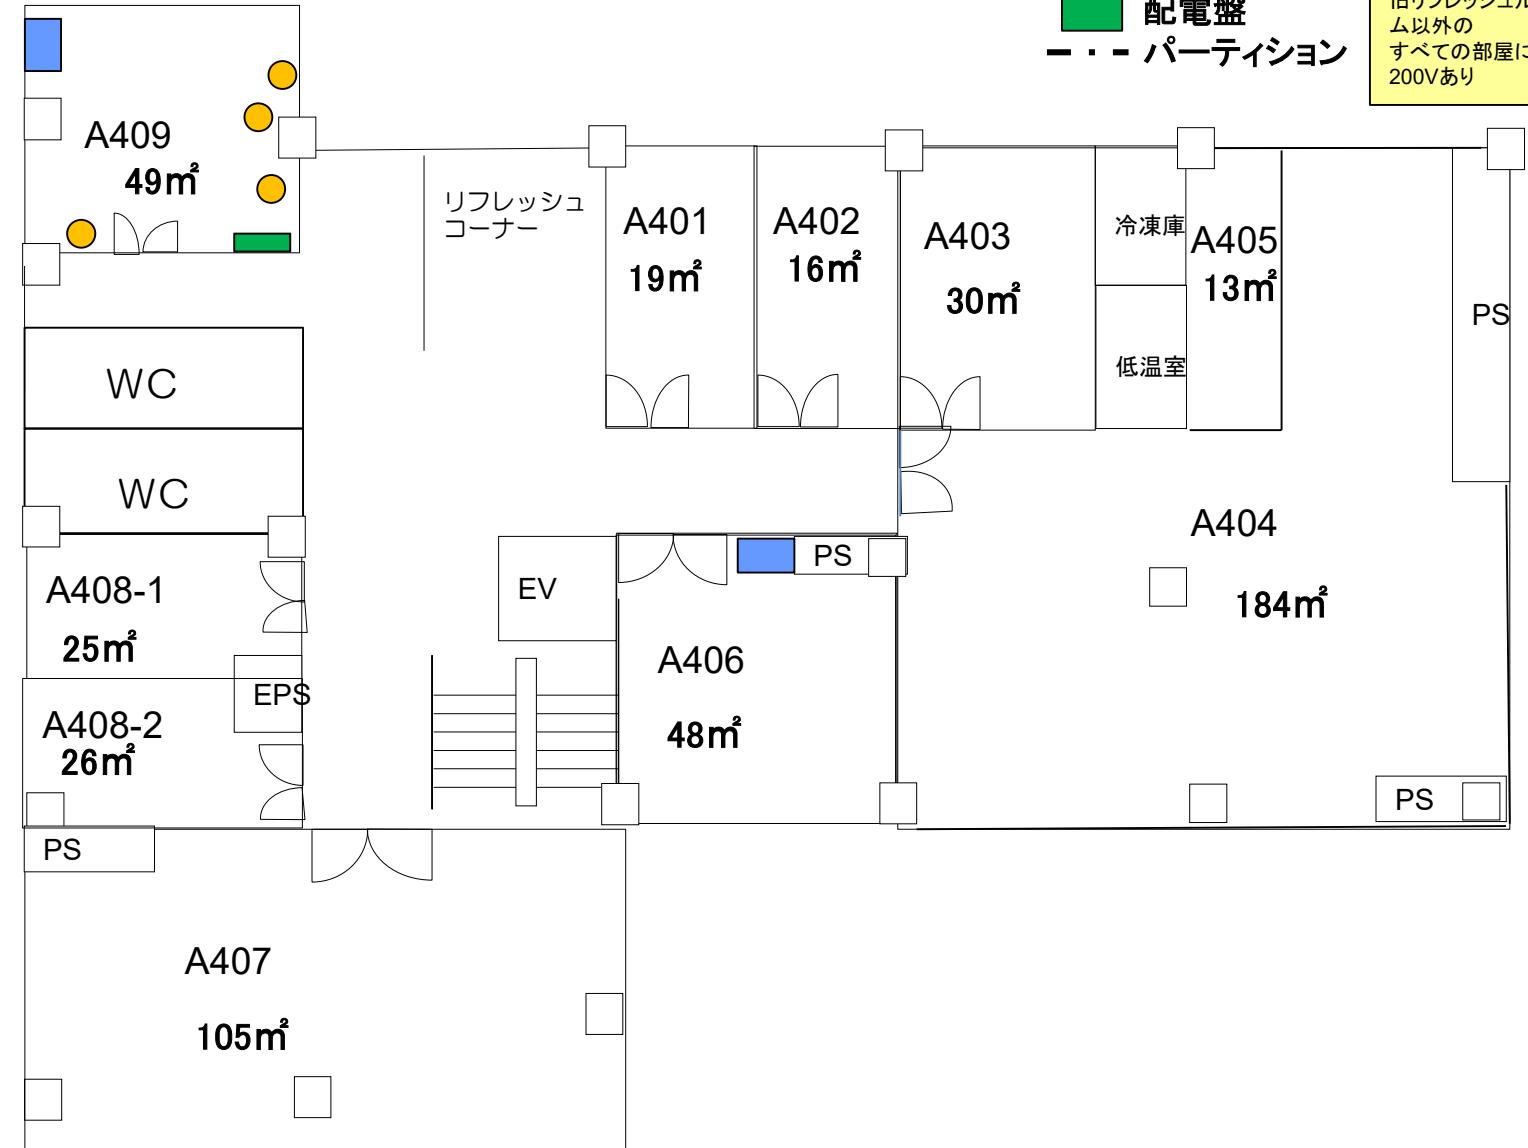

※ 室の状況はあくまで参考です。室内の詳細については、必ず現地にてご確認ください。
事前見学は産学共創棟事務室(内線:吹7795)までご連絡ください。

A棟

5F

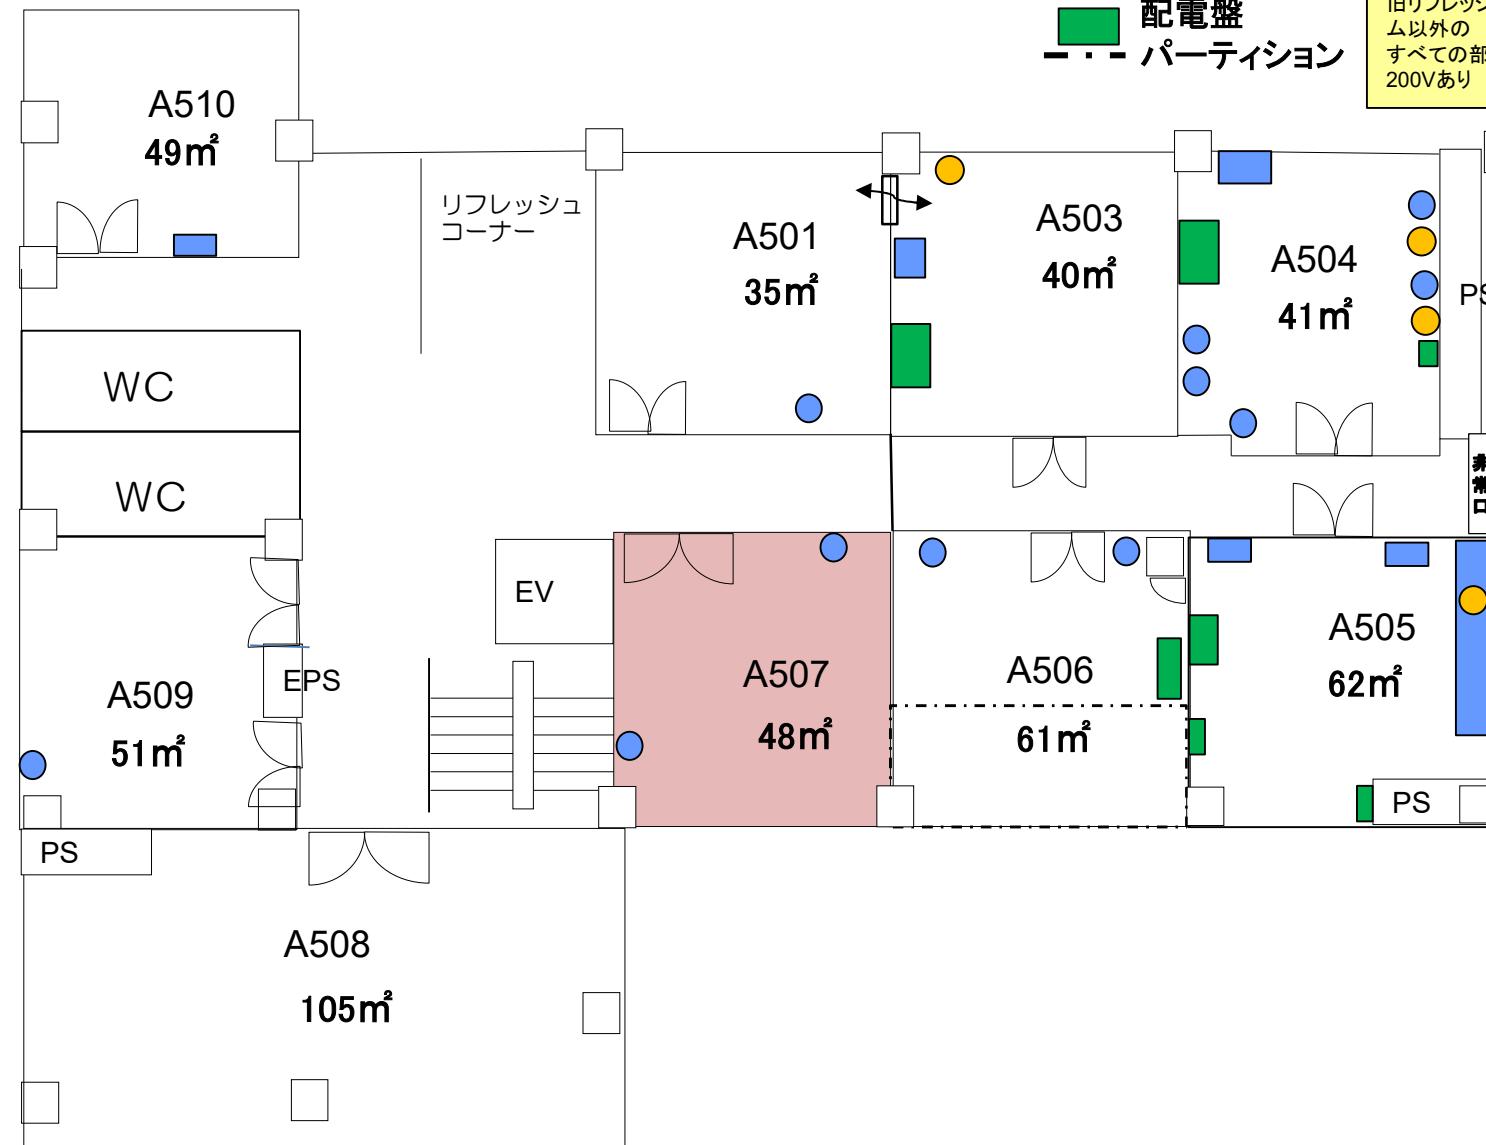


※ 室の状況はあくまで参考です。室内の詳細については、必ず現地にてご確認ください。
 事前見学は産学共創棟事務室(内線:吹7795)までご連絡ください。

B棟

1F


■ 水道利用スペース(流し台・ドラフト)
● 水道箇所
● ガス管箇所
■ 配電盤
— · — パーティション

会議室・事務室
旧リフレッシュルーム以外のすべての部屋に200Vあり

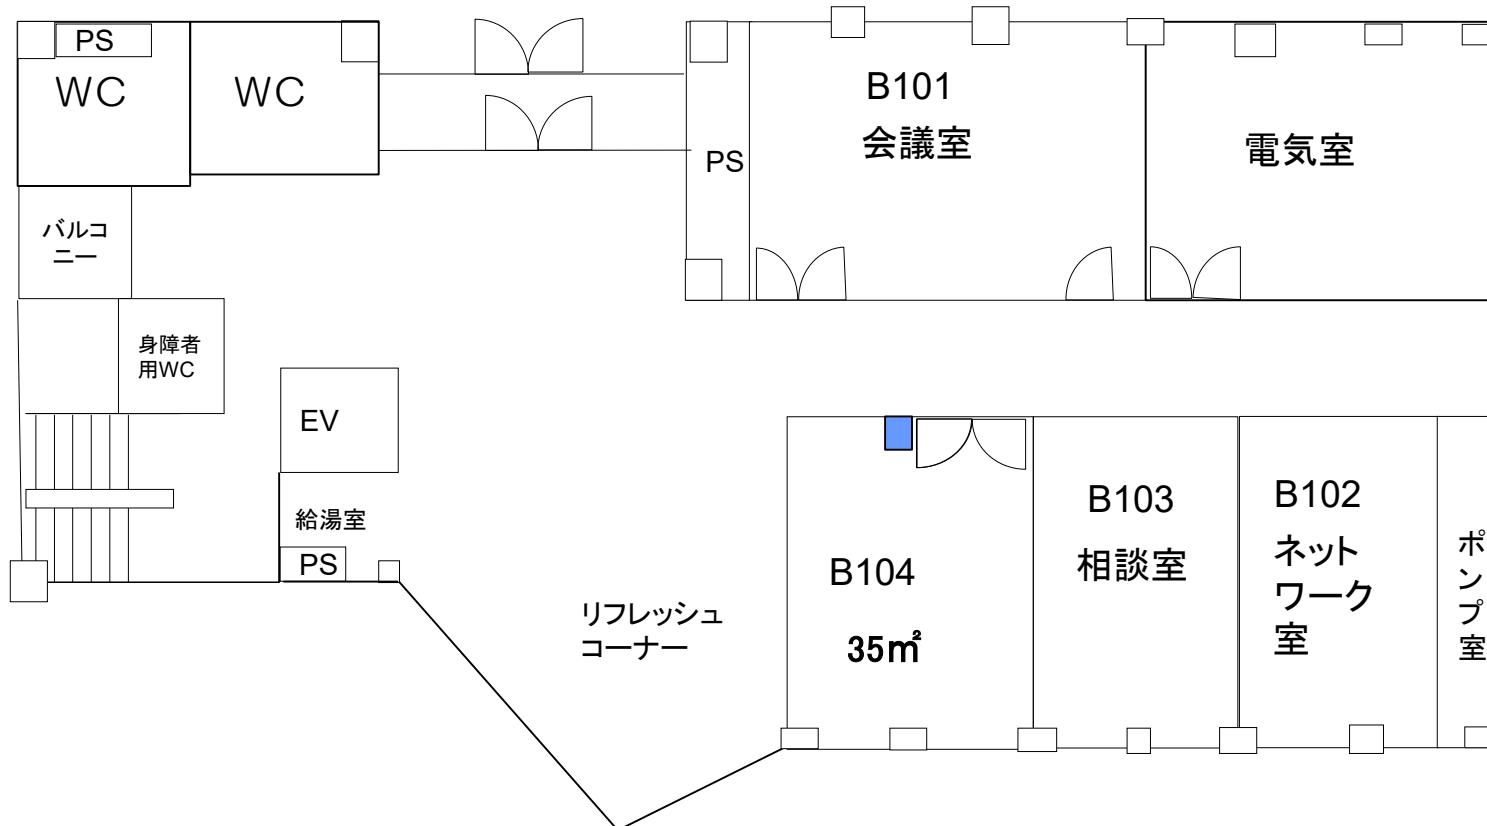

※ 室の状況はあくまで参考です。室内の詳細については、必ず現地にてご確認ください。
事前見学は産学共創棟事務室(内線:吹7795)までご連絡ください。



B棟 2F

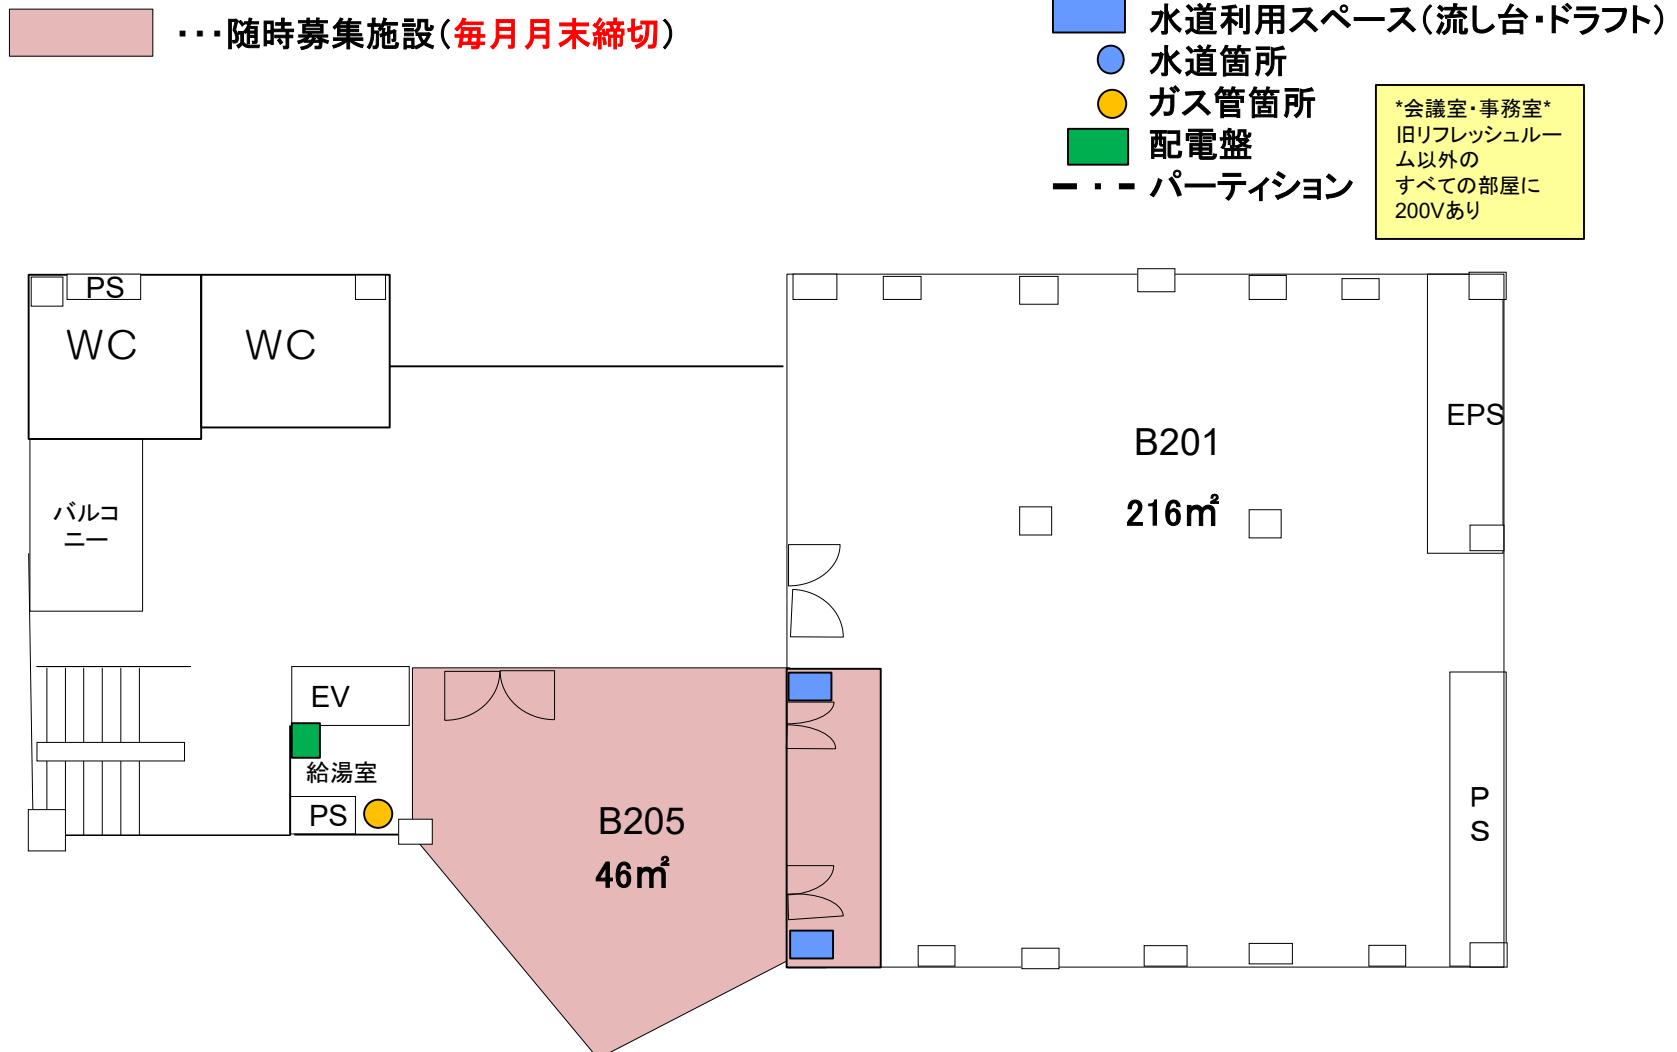

※ 室の状況はあくまで参考です。室内の詳細については、必ず現地にてご確認ください。
事前見学は産学共創棟事務室(内線:吹7795)までご連絡ください。

B棟 3F

…隨時募集施設(毎月月末締切)

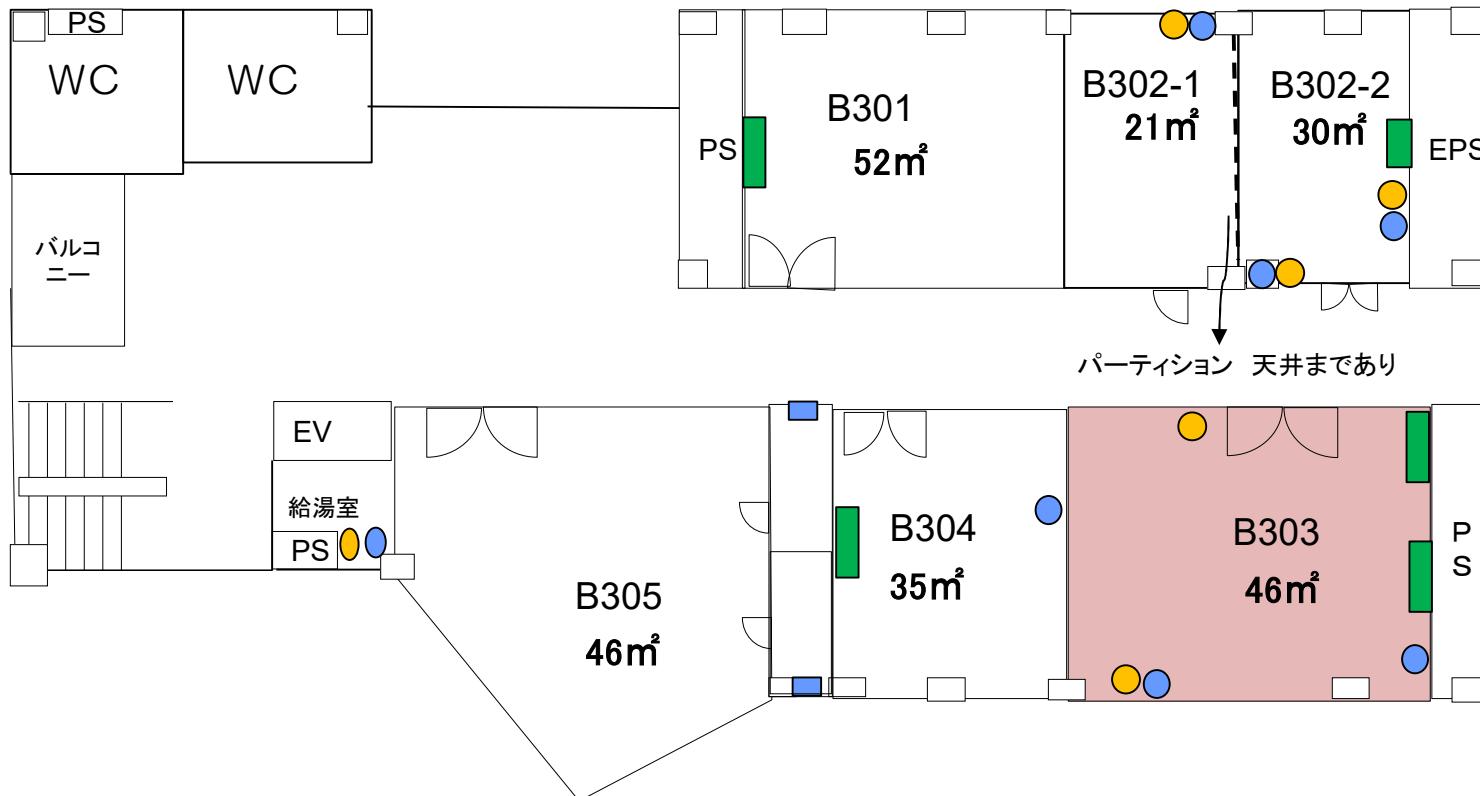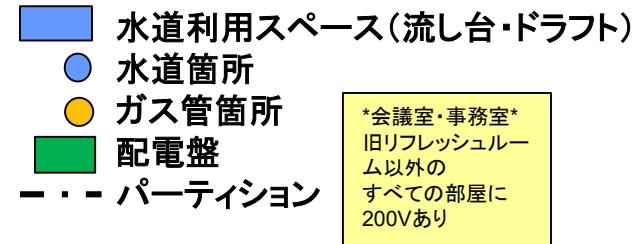


※ 室の状況はあくまで参考です。室内の詳細については、必ず現地にてご確認ください。
 事前見学は産学共創棟事務室(内線:吹7795)までご連絡ください。

B棟 4F



…隨時募集施設(毎月月末締切)


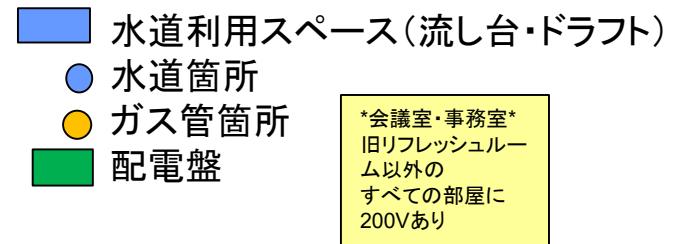


※ 室の状況はあくまで参考です。室内の詳細については、必ず現地にてご確認ください。
事前見学は産学共創棟事務室(内線:吹7795)までご連絡ください。

B棟 5F



…隨時募集施設(毎月月末締切)

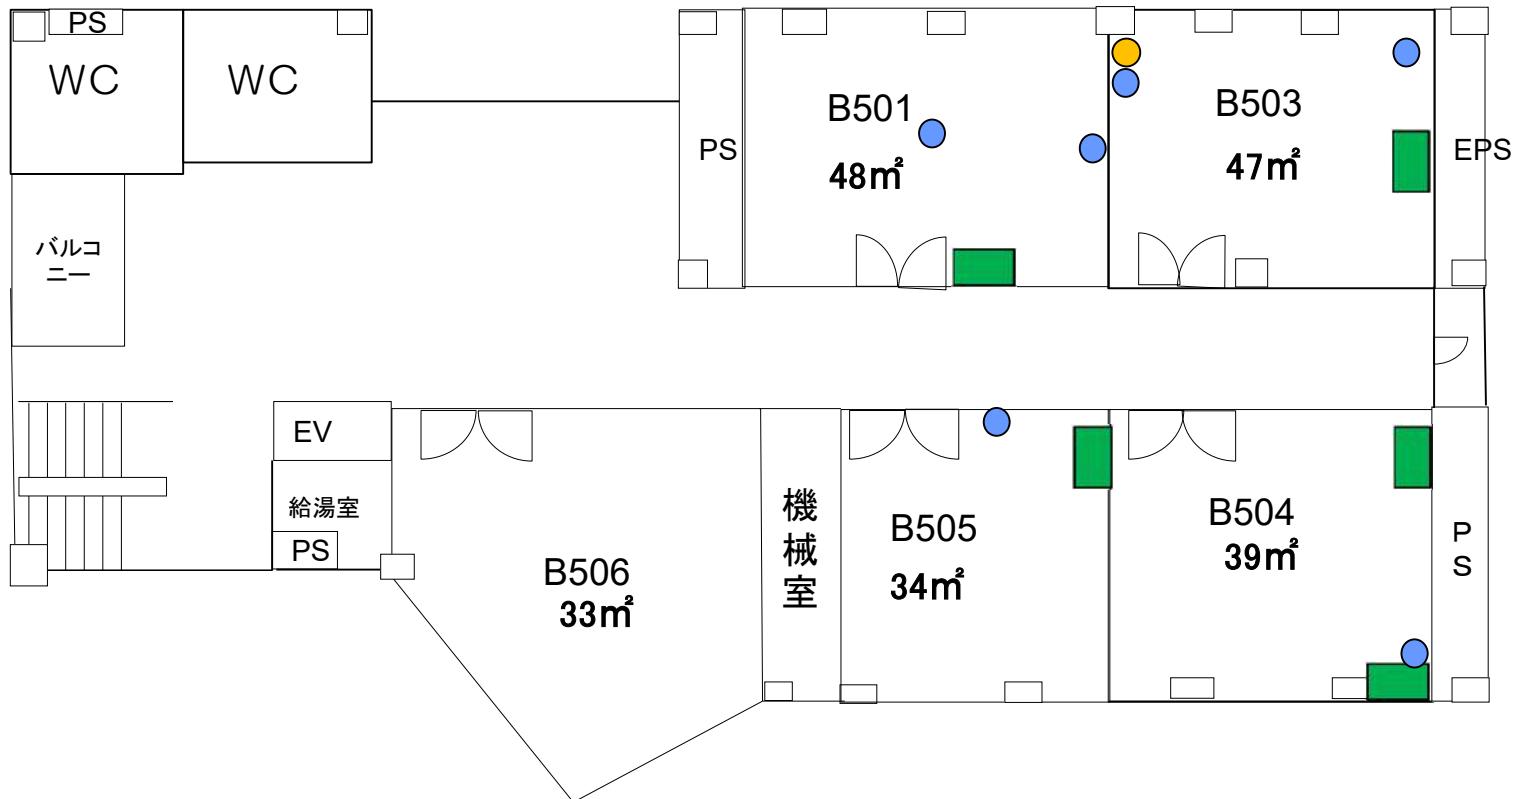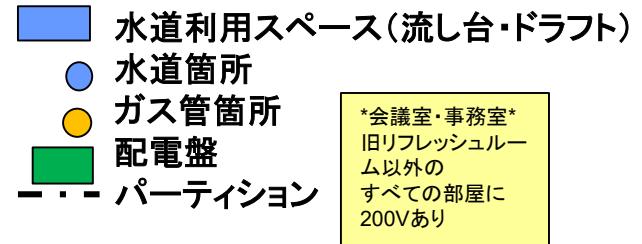


※ 室の状況はあくまで参考です。室内の詳細については、必ず現地にてご確認ください。
事前見学は産学共創棟事務室(内線:吹7795)までご連絡ください。

C棟
1F


…空室



配電盤

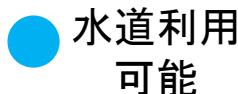

水道利用
可能

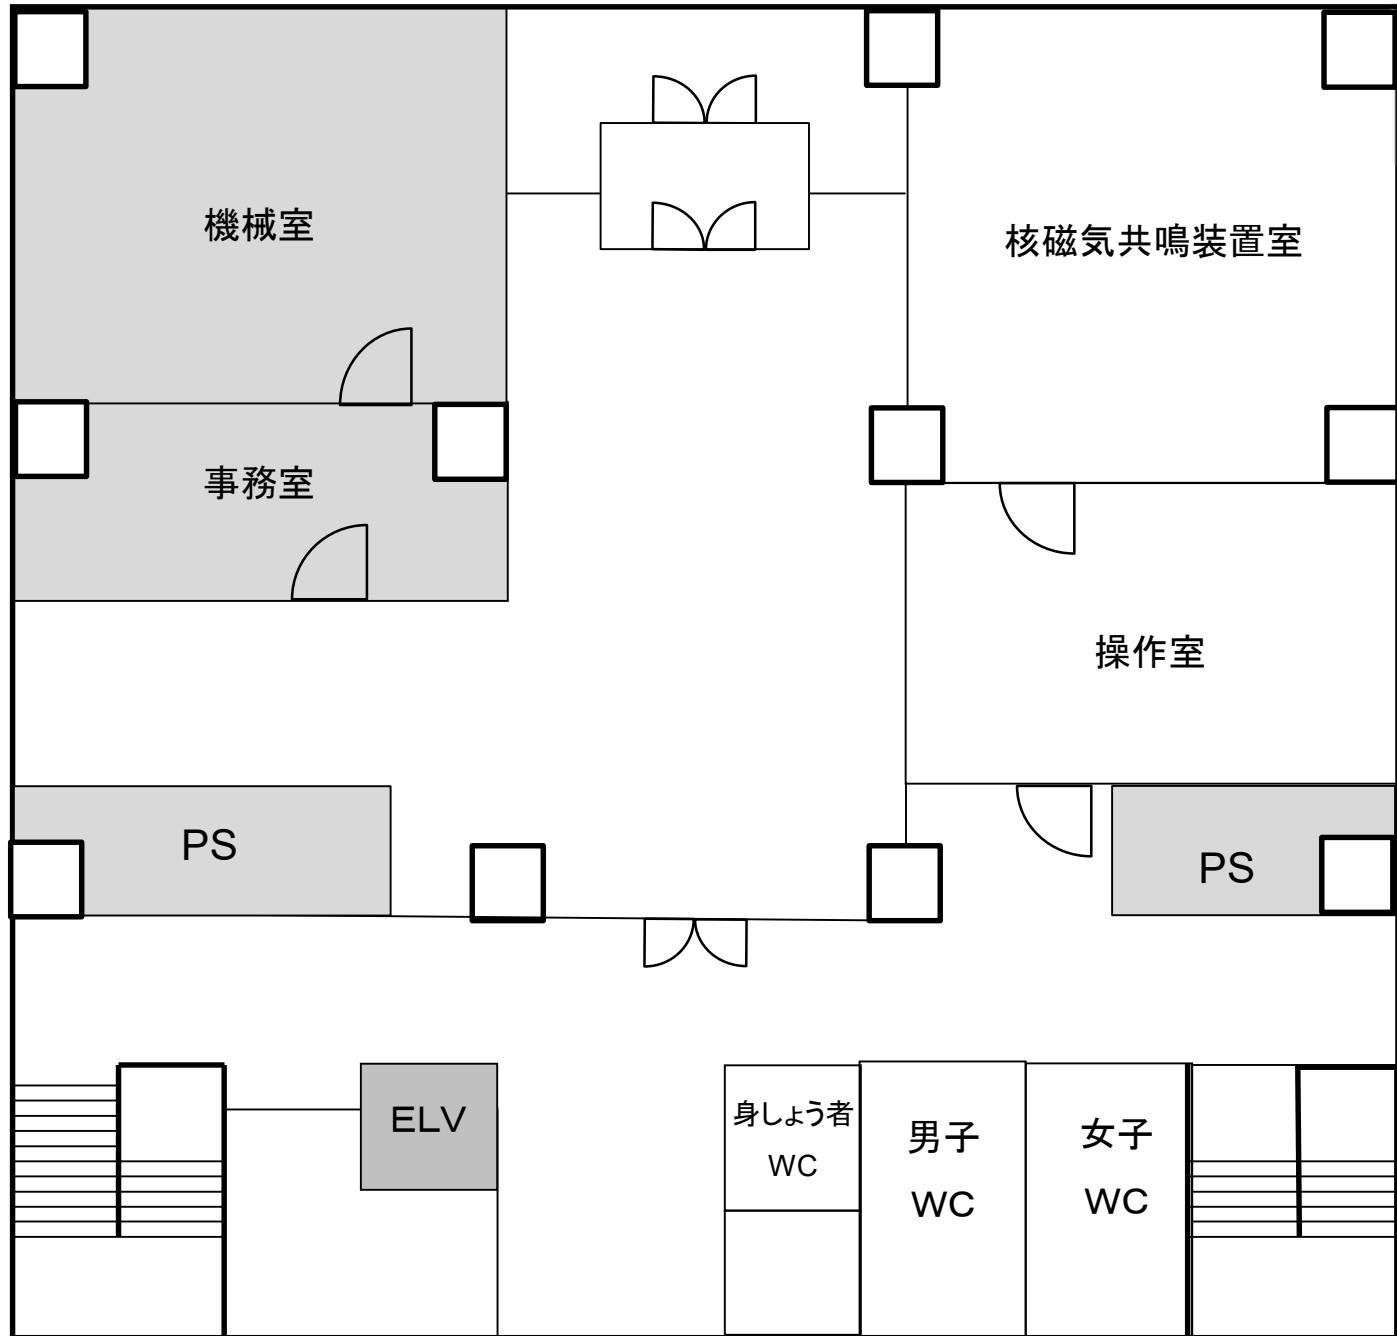

C棟
2F


 …空室



172.5m²


 配電盤

 水道利用
可能

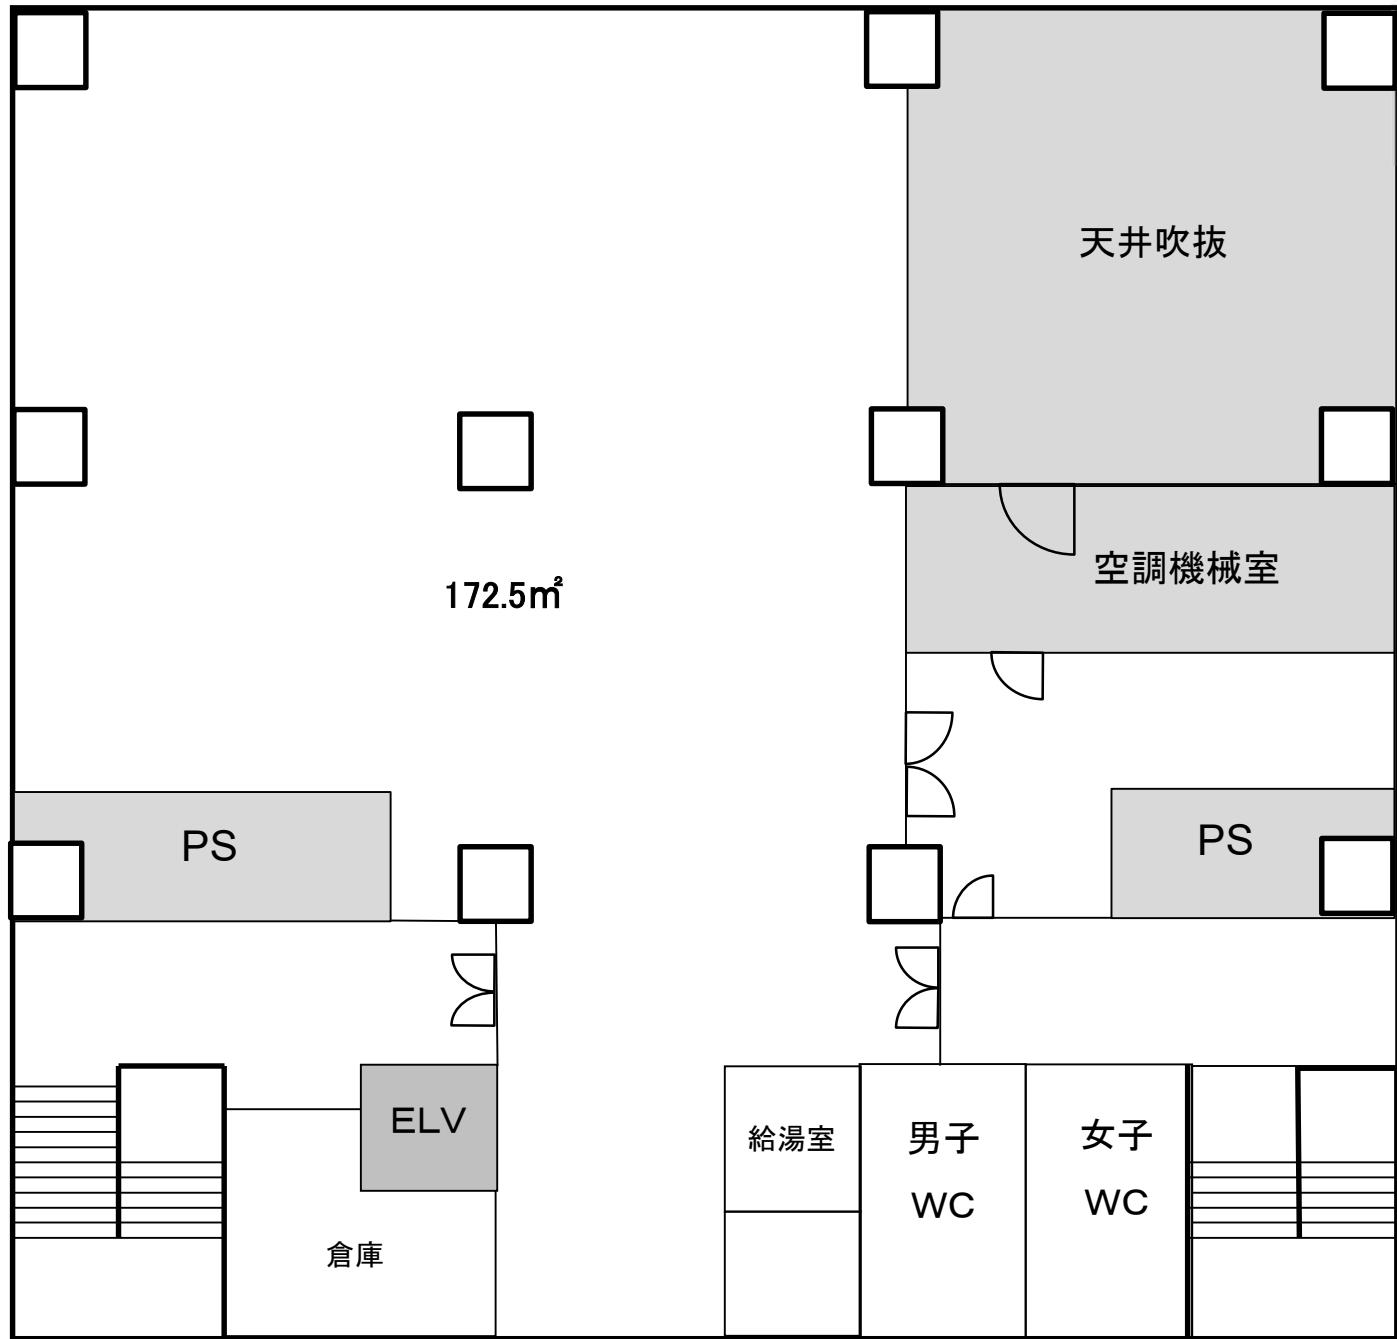

C棟
4F

…※空室

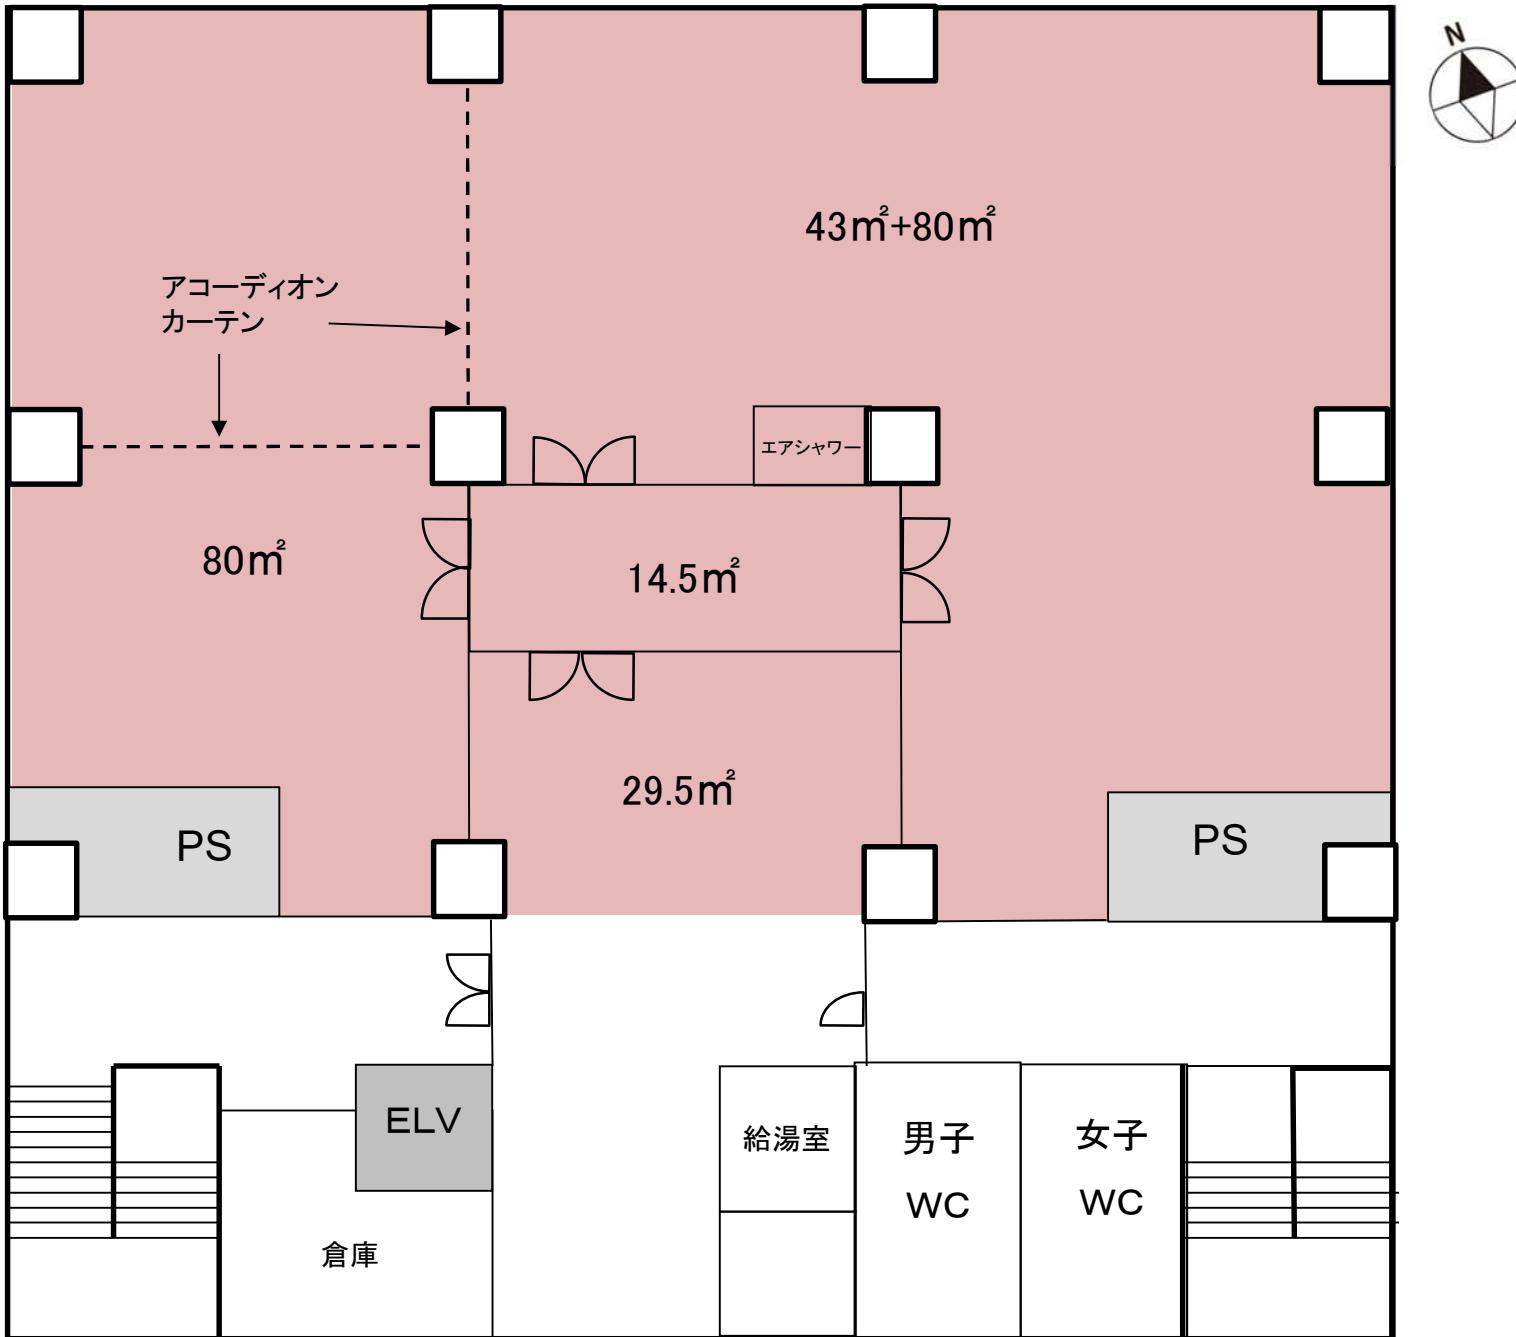

C棟
5F


…※空室



配電盤



水道利用
可能

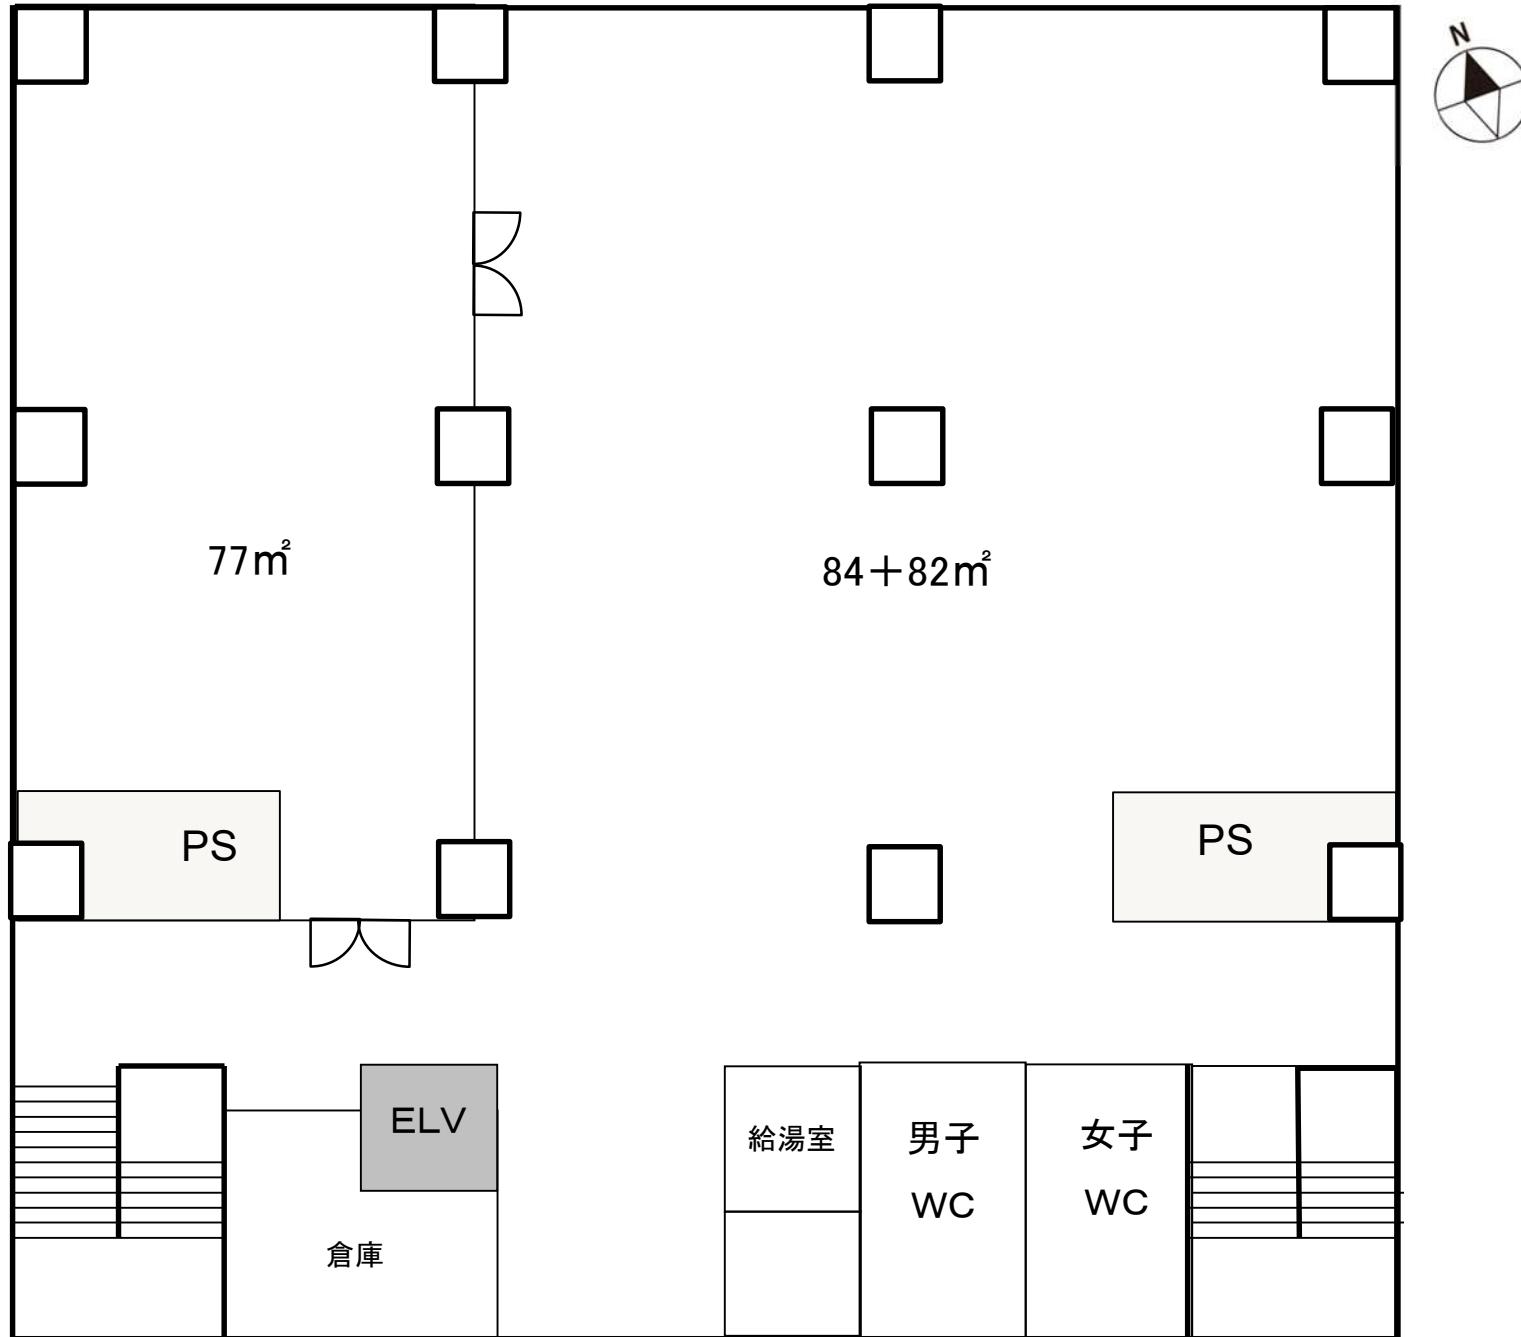

D棟




…隨時募集施設(毎月月末締切)

1F

*D棟は原則大型の貸出し(1フロアでの利用等)を優先いたします。詳細は募集通知に記載の連絡先までお問合せください。

- 水道利用スペース(流し台・ドラフト)
 - 水道箇所
 - ガス管箇所
 - 配電盤
 - - - パーティション
- *会議室・事務室*
旧リフレッシュルーム以外の
すべての部屋に
200Vあり

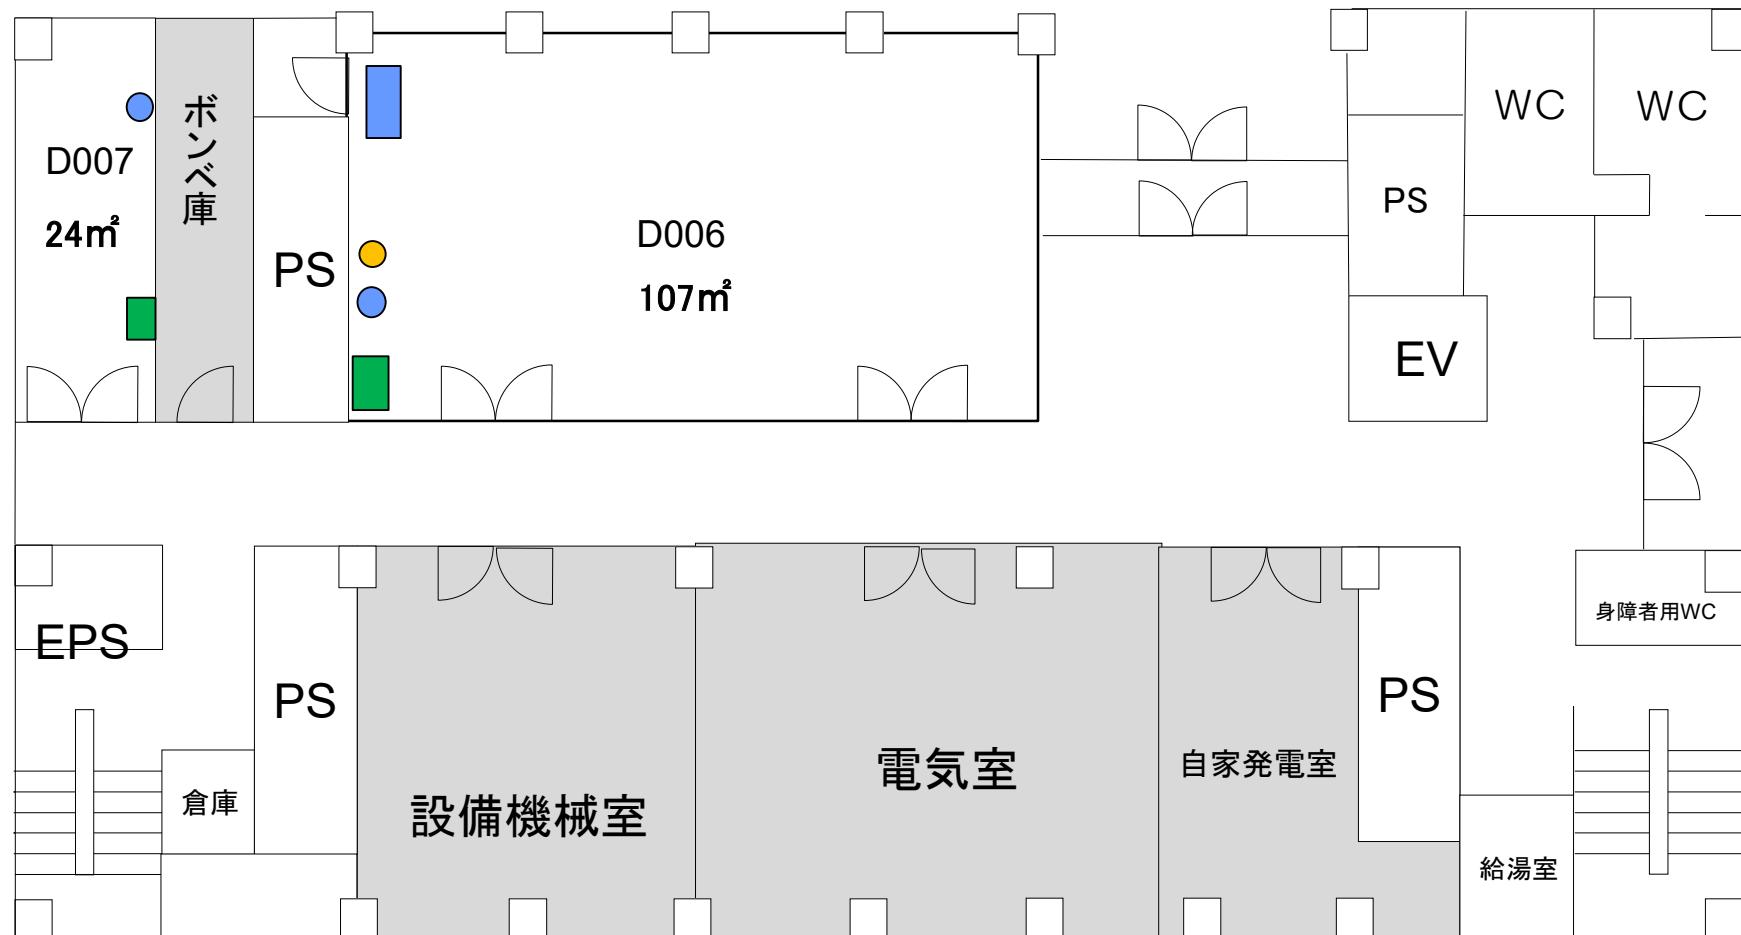



* 室の状況はあくまで参考です。室内の詳細については、必ず現地にてご確認ください。
事前見学は産学共創棟事務室(内線:吹7795)までご連絡ください。

D棟

…隨時募集施設(每月月末締切)

2F

※D棟は原則大型の貸出し(1フロアでの利用等)を優先いたします。詳細は募集通知に記載の連絡先までお問合せください。

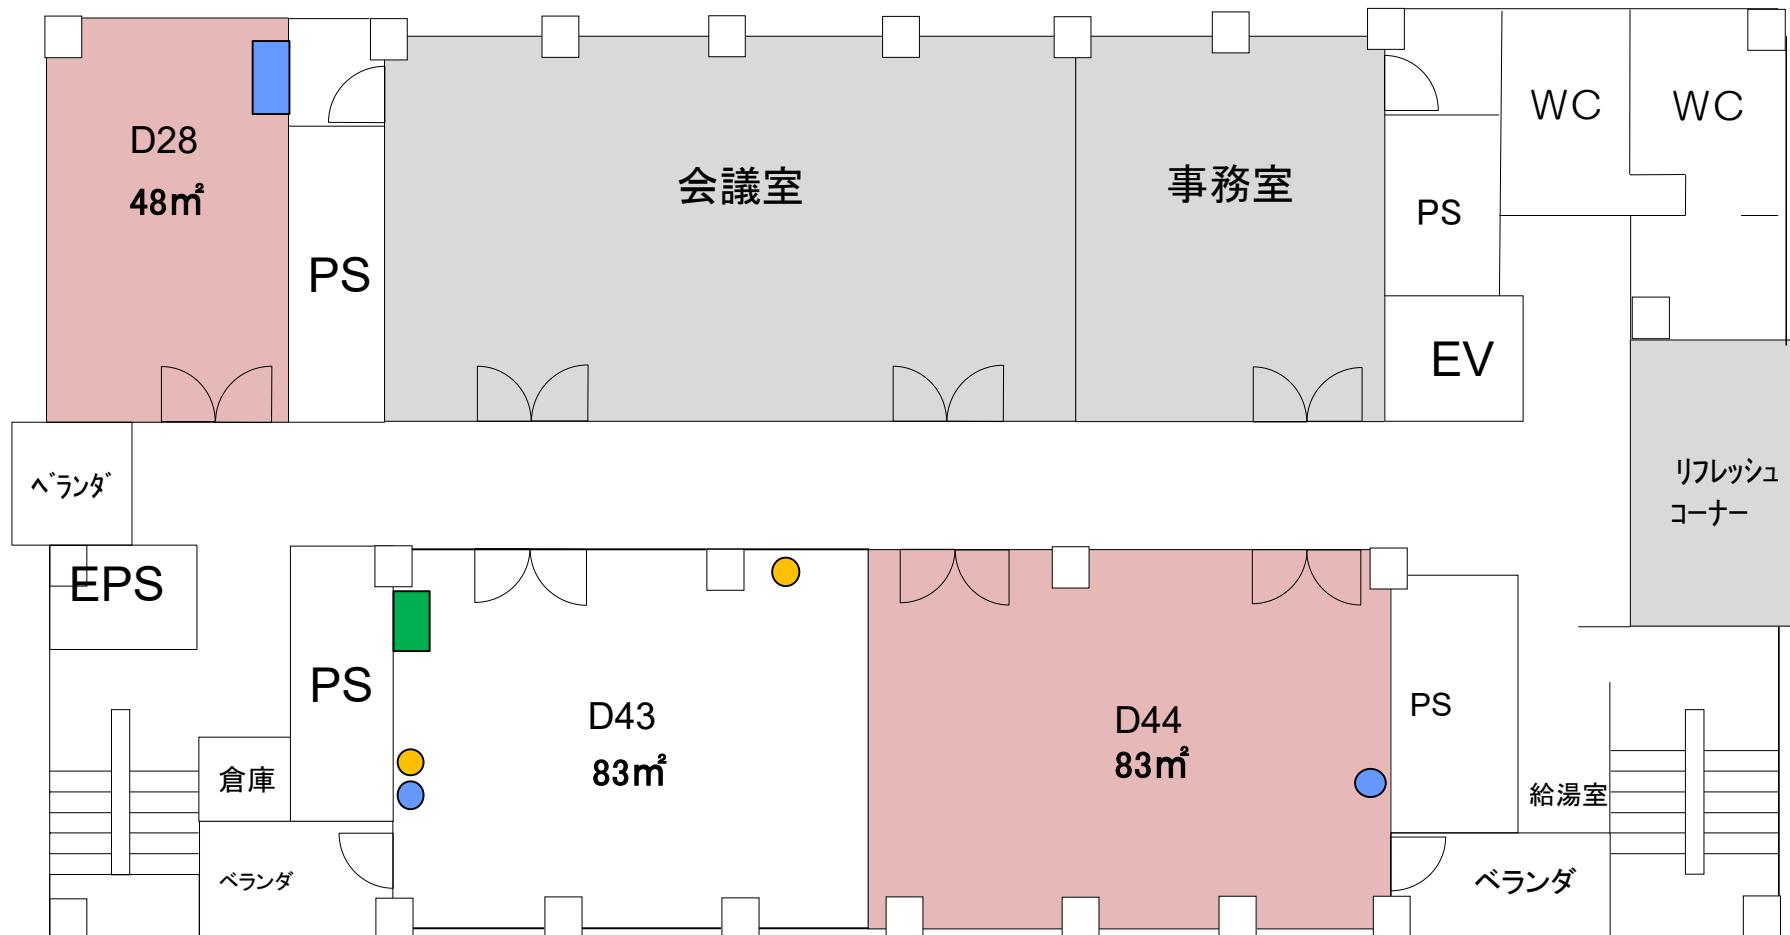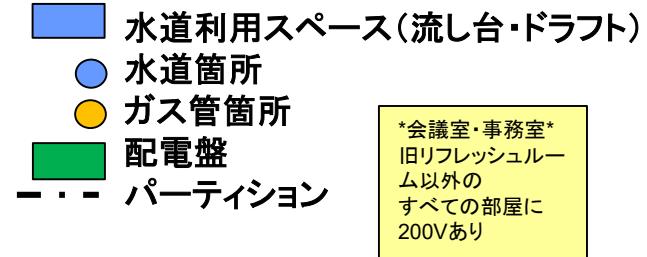

※ 室の状況はあくまで参考です。室内の詳細については、必ず現地にてご確認ください。
事前見学は産学共創棟事務室(内線:吹7795)までご連絡ください。

D棟




…隨時募集施設(毎月月末締切)

3F

*D棟は原則大型の貸出し(1フロアでの利用等)を優先いたします。詳細は募集通知に記載の連絡先までお問合せください。

- 水道利用スペース(流し台・ドラフト)
- 水道箇所
- ガス管箇所
- 配電盤
- - - パーティション

会議室・事務室
旧リフレッシュルーム以外の
すべての部屋に
200Vあり


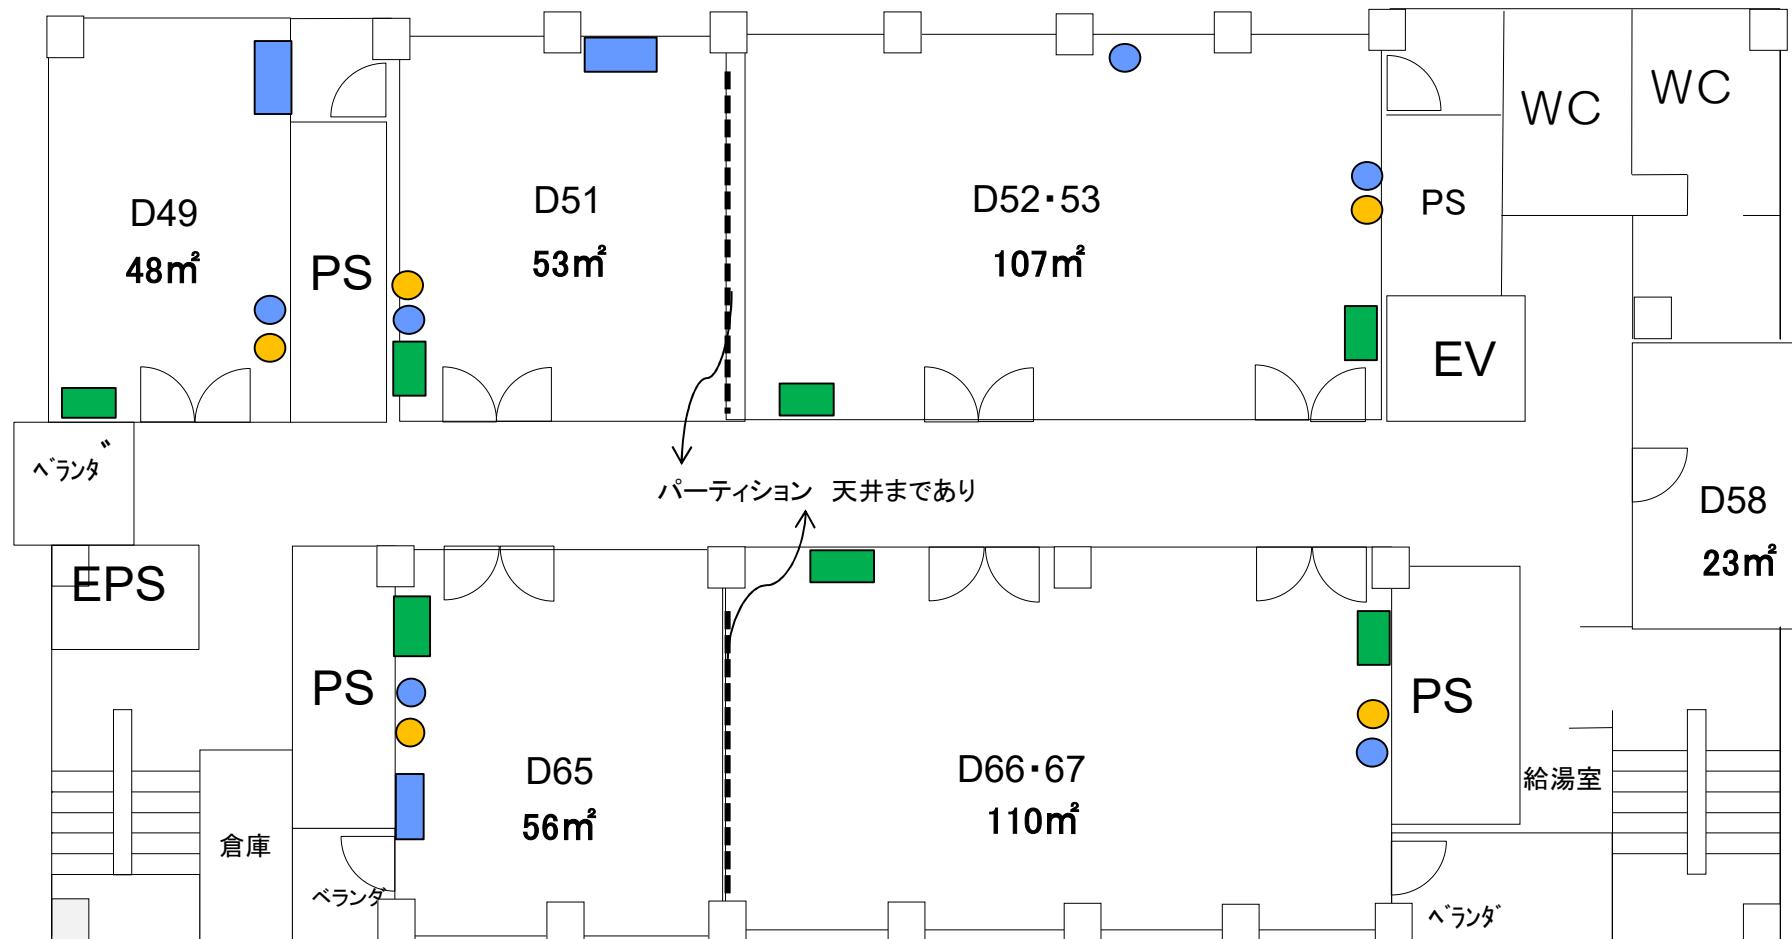


* 室の状況はあくまで参考です。室内の詳細については、必ず現地にてご確認ください。
事前見学は産学共創棟事務室(内線:吹7795)までご連絡ください。

D棟
4F

…隨時募集施設(毎月月末締切)

*D棟は原則大型の貸出し(1フロアでの利用等)を優先いたします。詳細は募集通知に記載の連絡先までお問合せください。

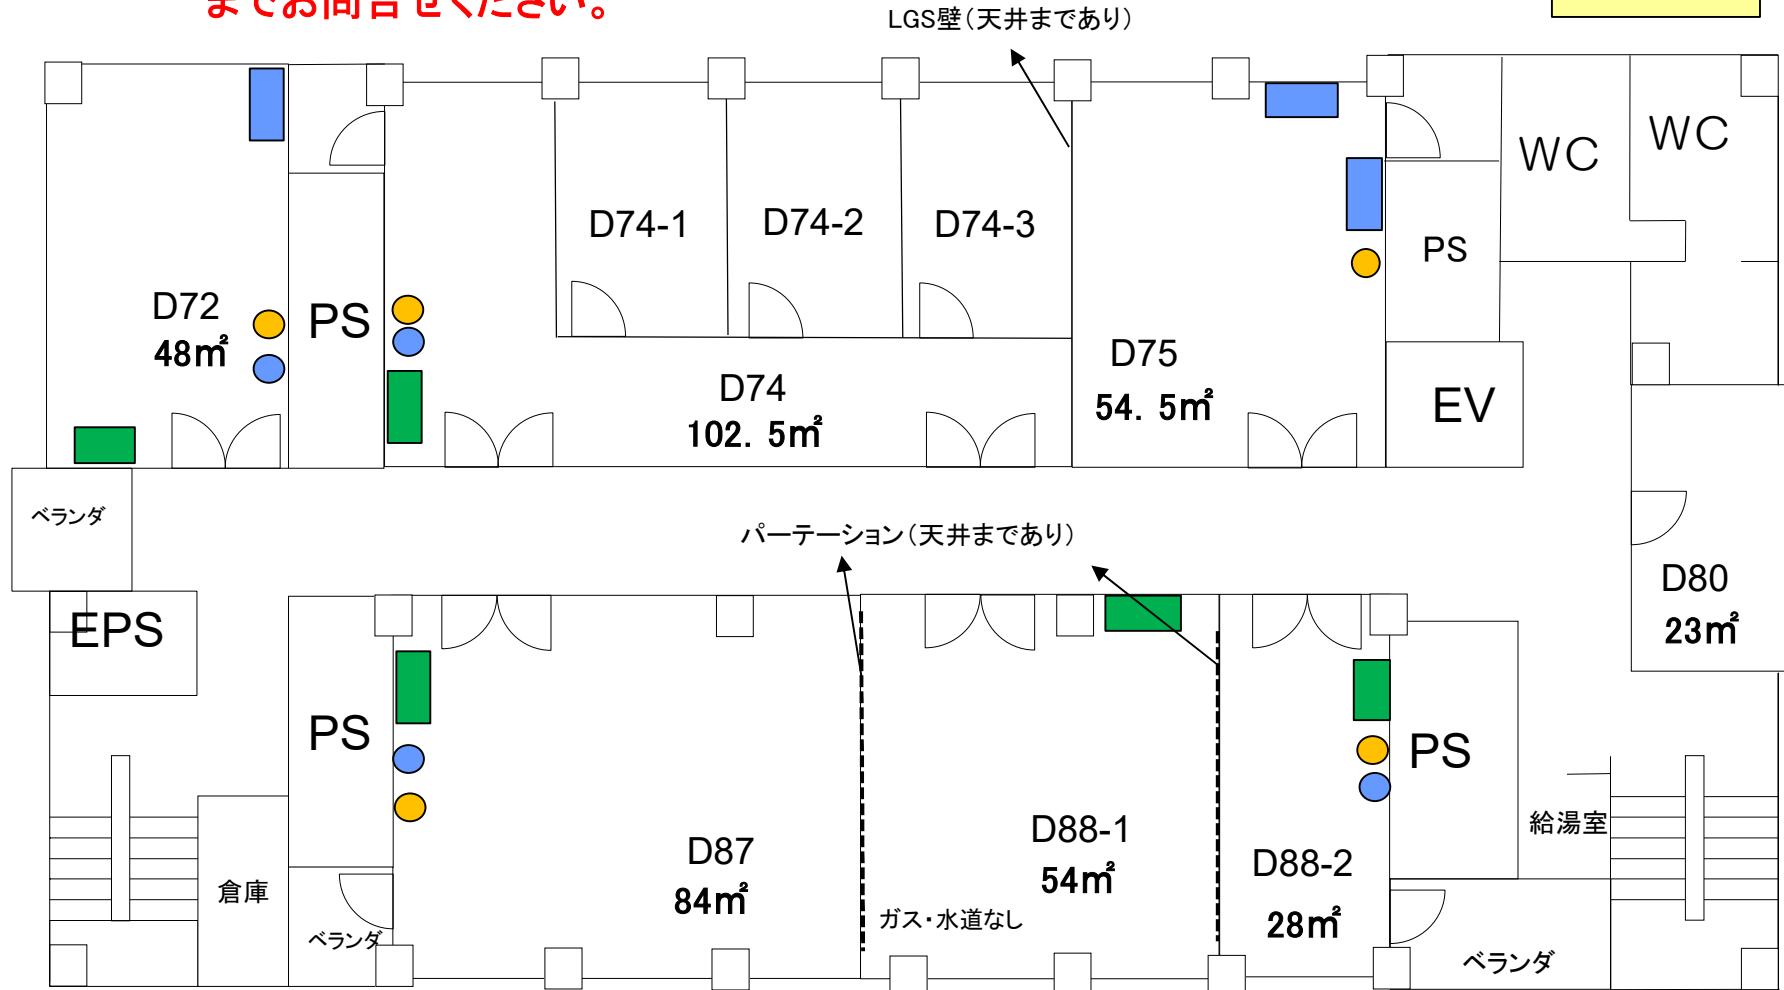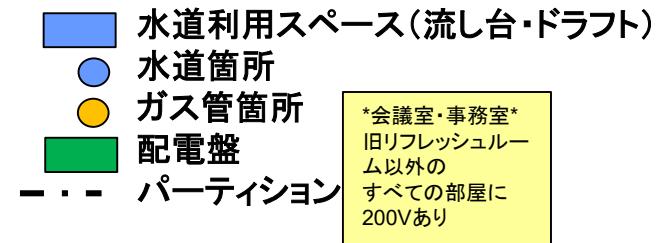

* 室の状況はあくまで参考です。室内の詳細については、必ず現地にてご確認ください。
 事前見学は産学共創棟事務室(内線:吹7795)までご連絡ください。


D棟

…隨時募集施設(每月月末締切)


5F

パーティション
天井まであり

※D棟は原則大型の貸出し(1フロアでの利用等)を優先いたします。詳細は募集通知に記載の連絡先までお問合せください。

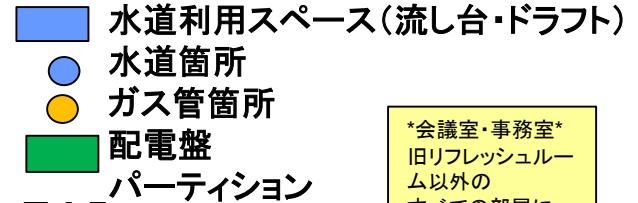

会議室・事務室
旧リフレッシュルーム以外の
すべての部屋に
200Vあり

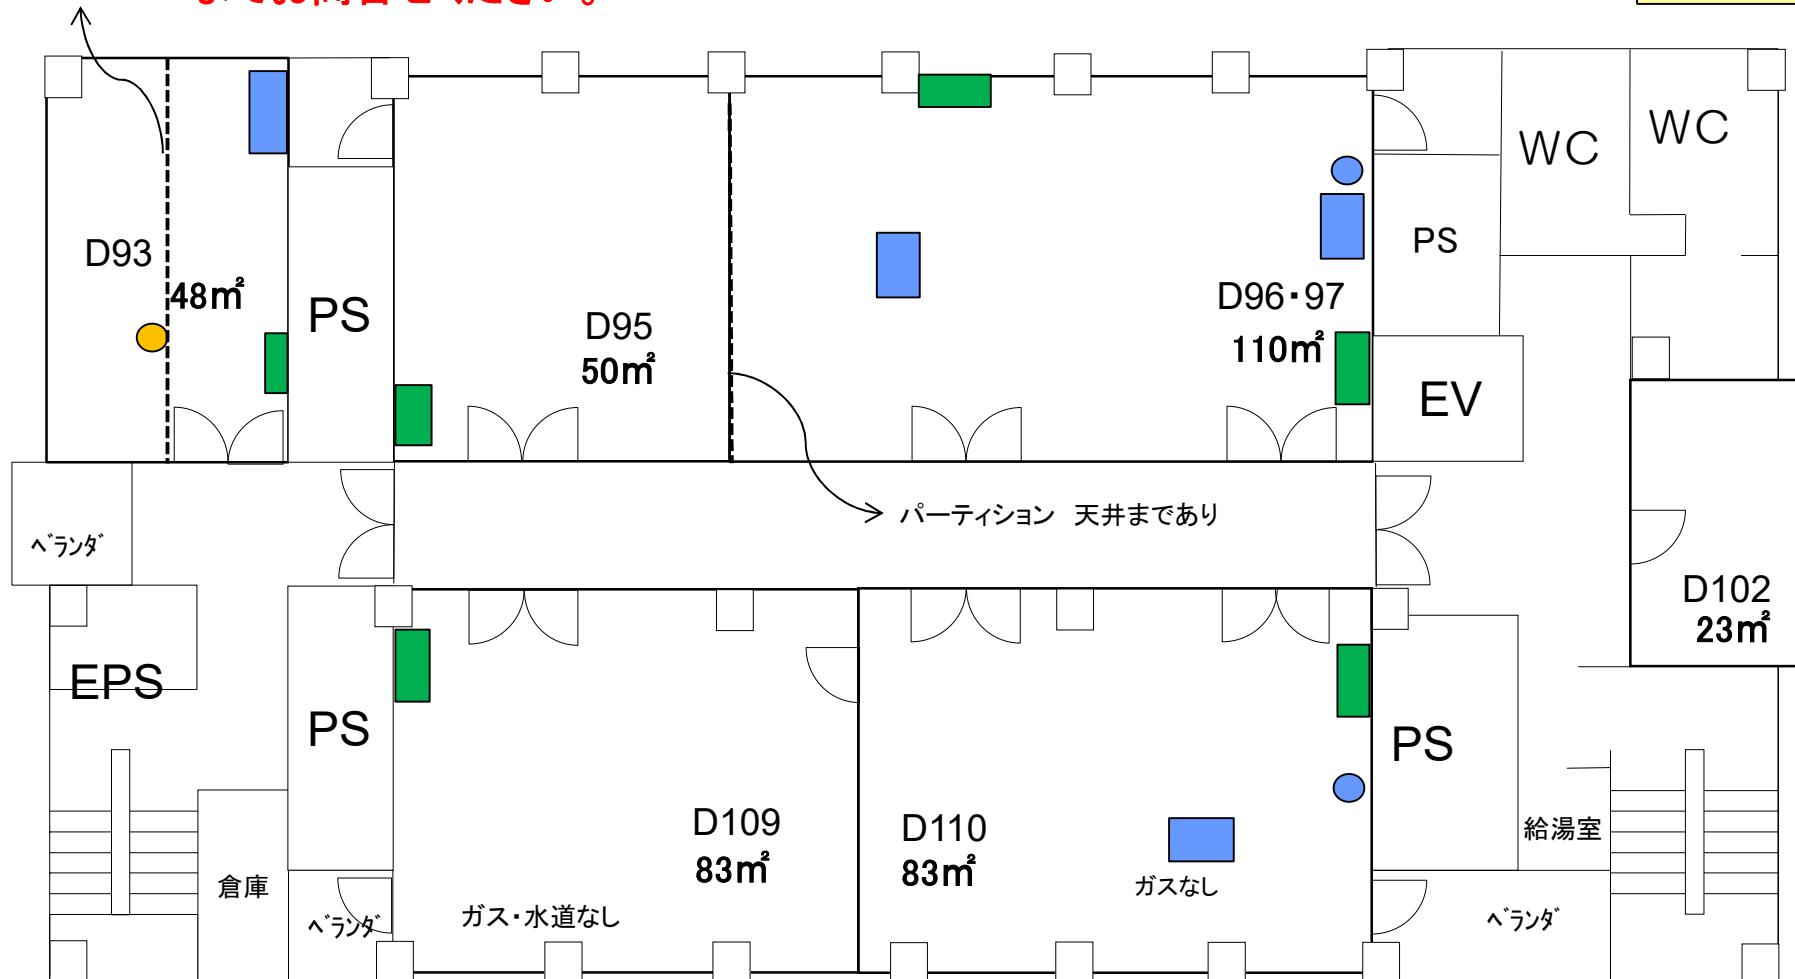

※ 室の状況はあくまで参考です。室内の詳細については、必ず現地にてご確認ください。
事前見学は産学共創棟事務室(内線:吹7795)までご連絡ください。

D棟




…隨時募集施設(毎月月末締切)

6F

*D棟は原則大型の貸出し(1フロアでの利用等)を優先いたします。詳細は募集通知に記載の連絡先までお問合せください。

- 水道利用スペース(流し台・ドラフト)
 - 水道箇所
 - ガス管箇所
 - 配電盤
 - - - パーティション
- *会議室・事務室*旧リフレッシュルーム以外のすべての部屋に200Vあり

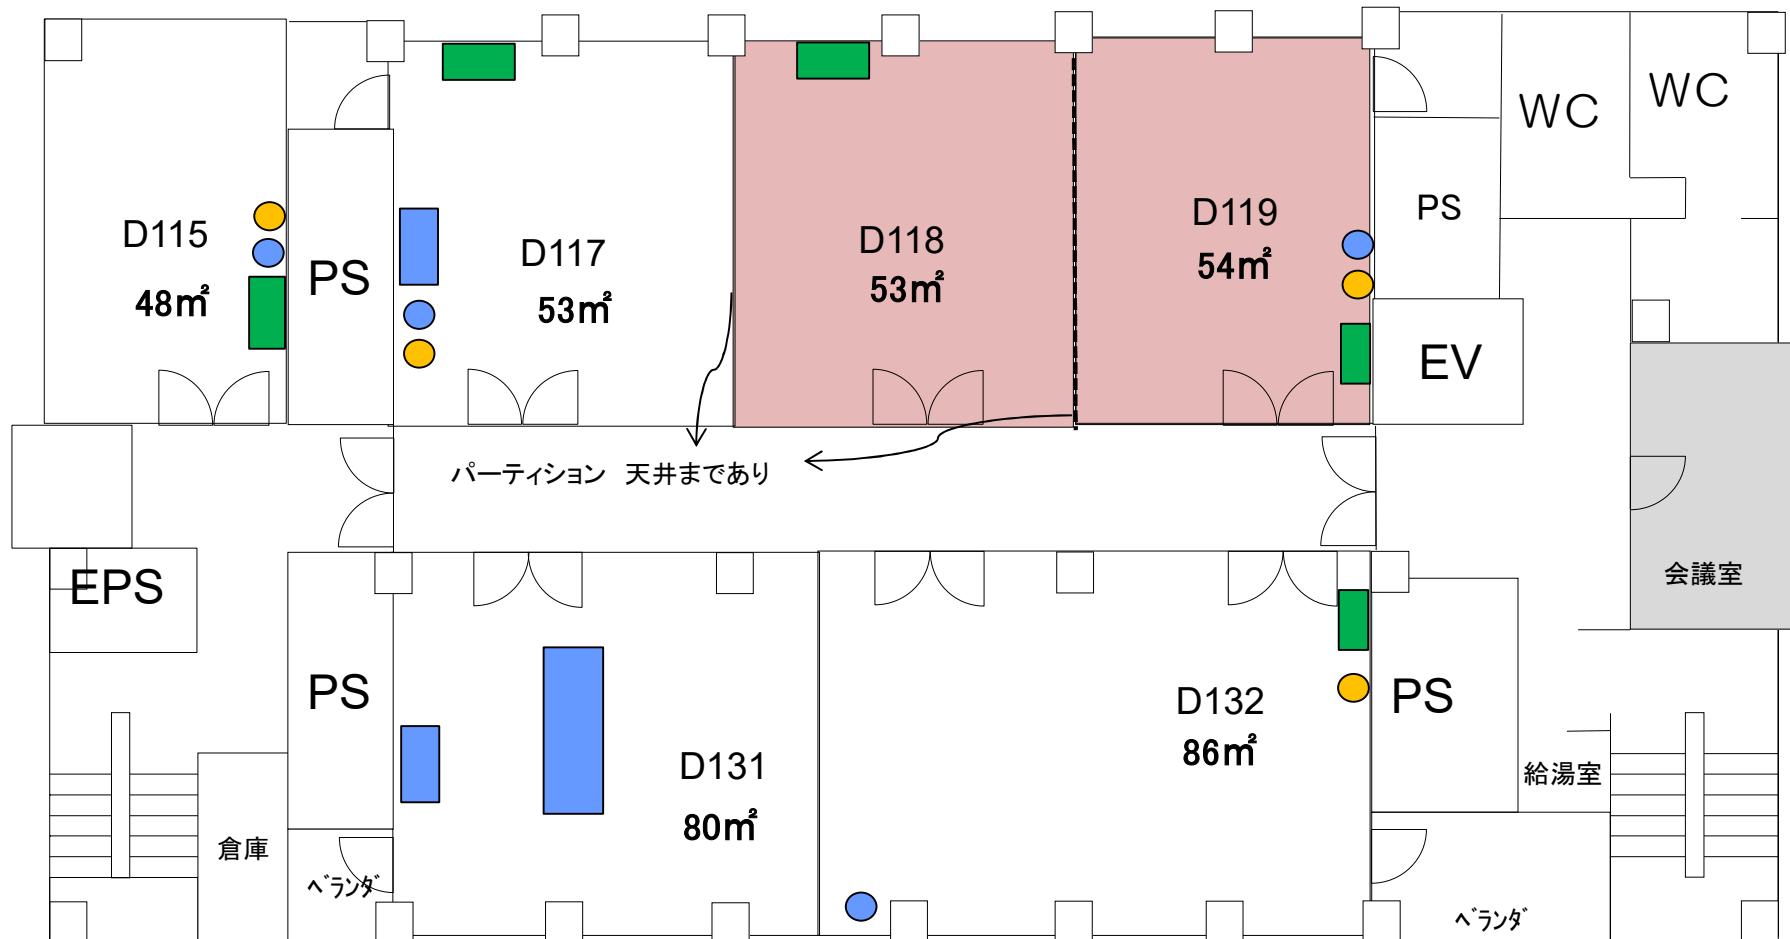

* 室の状況はあくまで参考です。室内の詳細については、必ず現地にてご確認ください。
事前見学は産学共創棟事務室(内線:吹7795)までご連絡ください。