

# 令和3年度 産学共創棟利用募集施設図面


令和3年9月17日現在  
共創推進部共創企画課会計係

# A棟 B1F

…随時募集施設(毎月月末締切)


- 水道利用スペース(流し台・ドラフト)
- 水道箇所
- ガス管箇所
- 配電盤
- パーティション



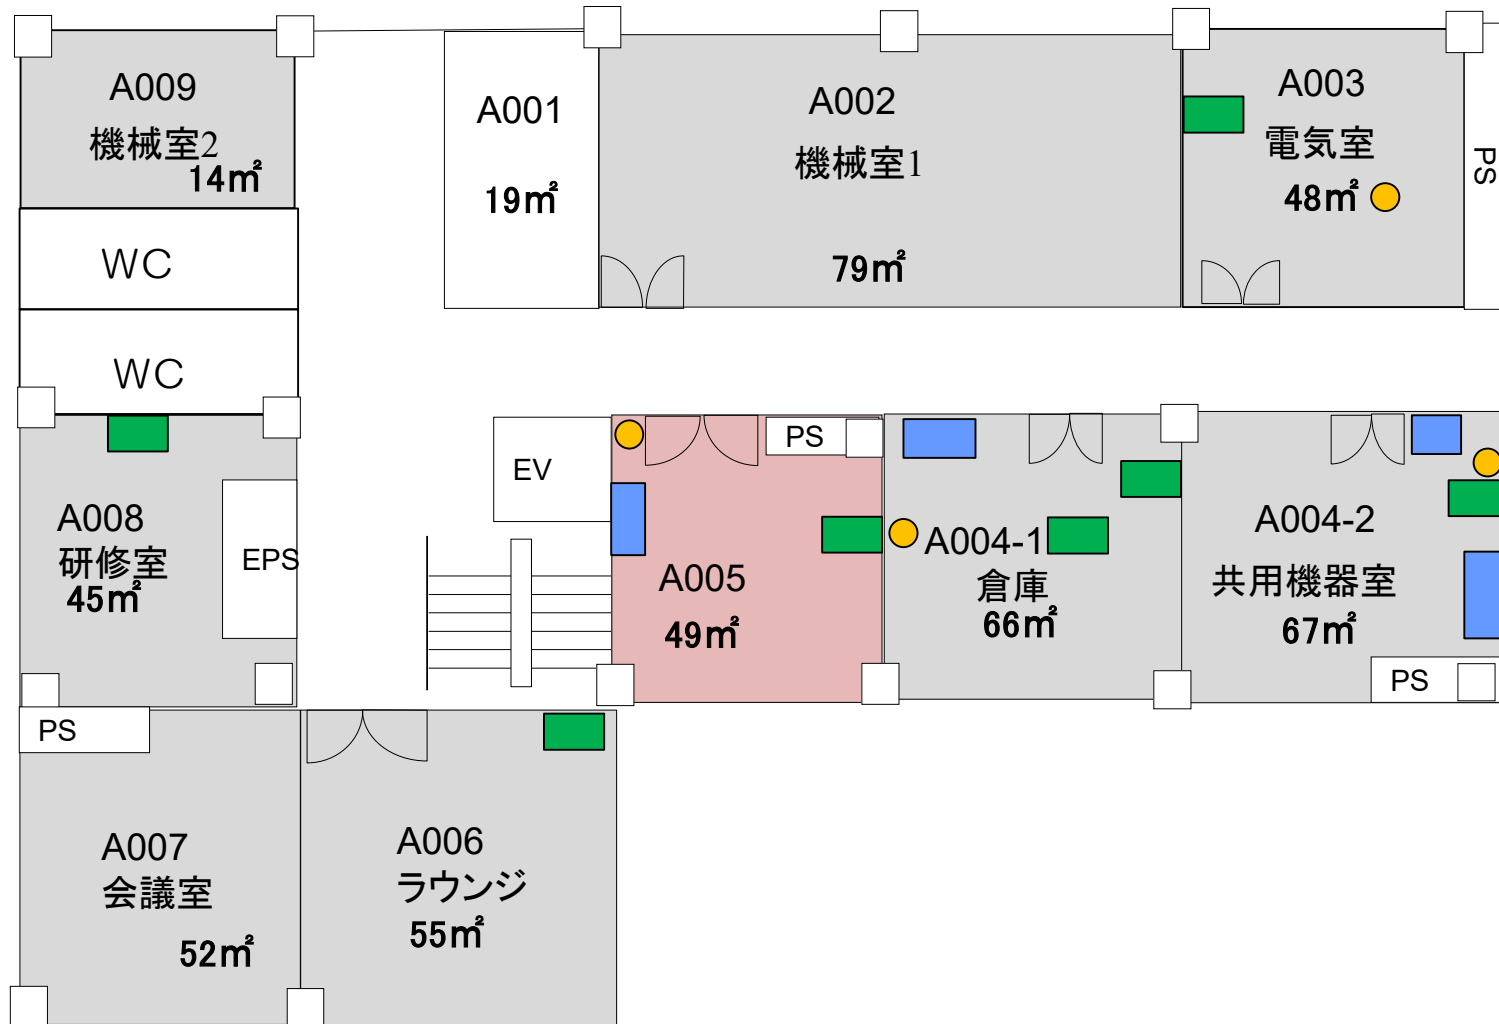


\*会議室・事務室\*  
旧リフレッシュルーム以外の  
すべての部屋に  
200Vあり




※ 室の状況はあくまで参考です。室内の詳細については、必ず現地にてご確認ください。  
事前見学は産学共創棟事務室(内線:吹7795)までご連絡ください。

# A棟 1F

 ……随時募集施設(毎月月末締切)

-  水道利用スペース(流し台・ドラフト)
-  水道箇所
-  ガス管箇所
-  配電盤
-  パーティション

\*会議室・事務室\*  
旧リフレッシュルーム以外の  
すべての部屋に  
200Vあり

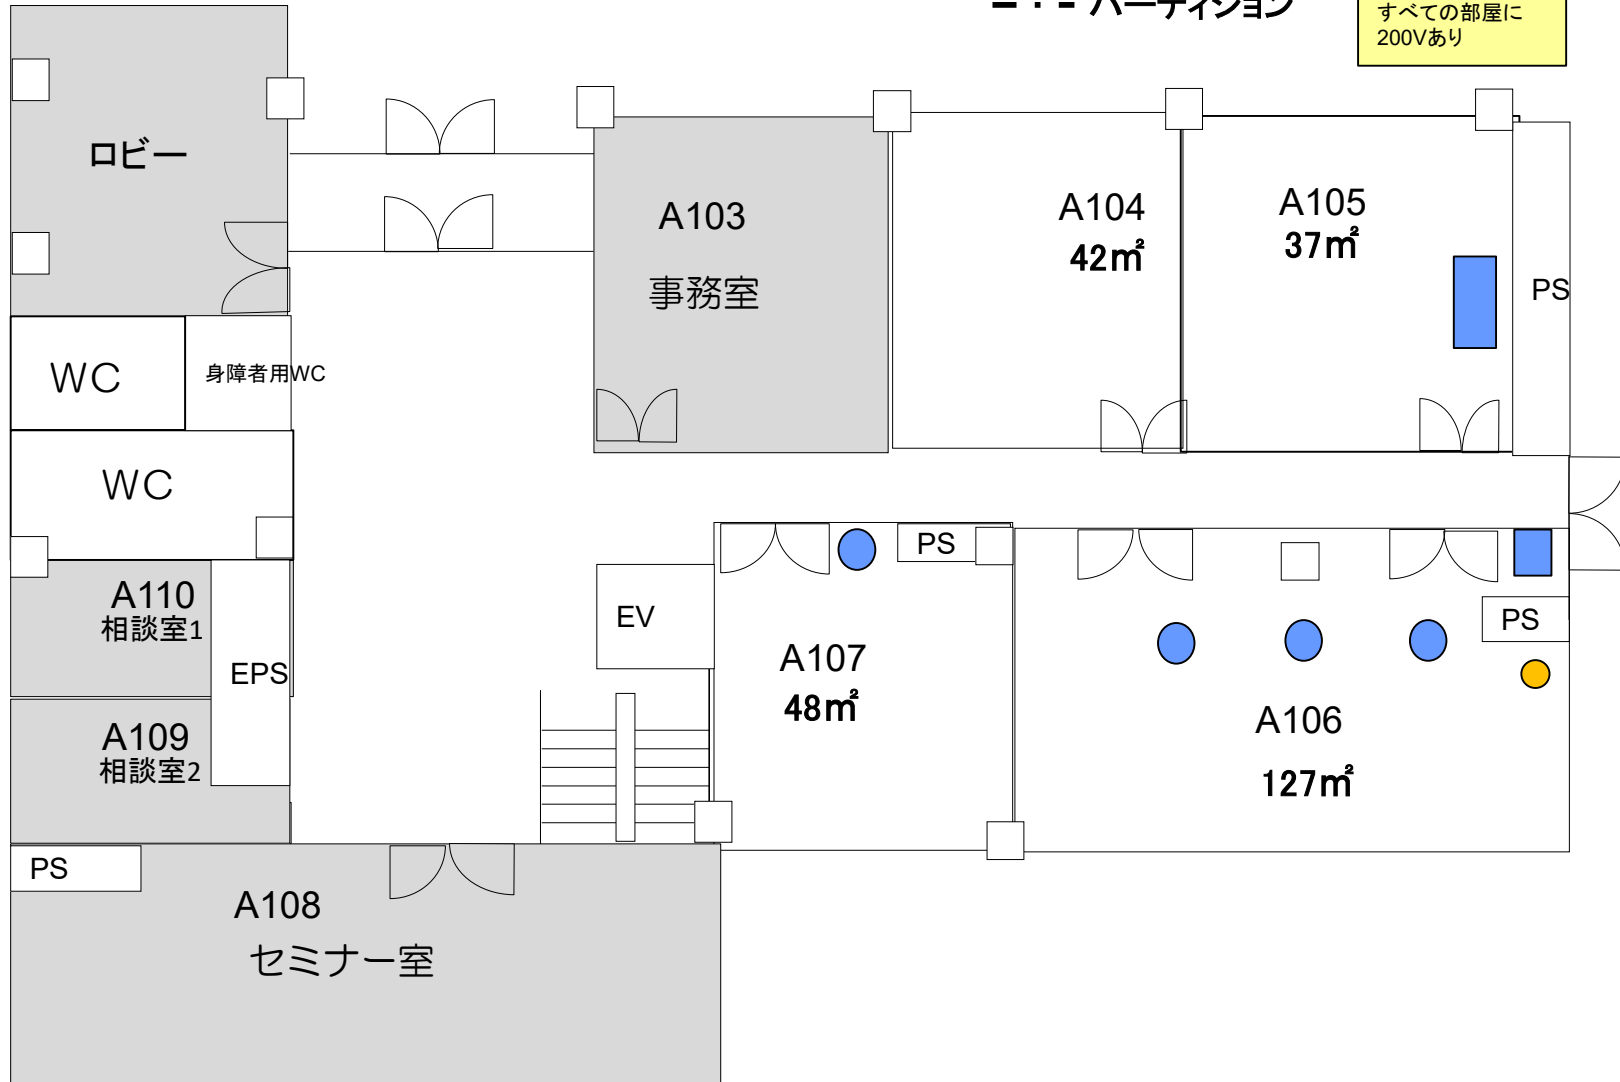


※ 室の状況はあくまで参考です。室内の詳細については、必ず現地にてご確認ください。  
事前見学は産学共創棟事務室(内線:吹7795)までご連絡ください。

# A棟 2F

…随時募集施設(毎月月末締切)


- 水道利用スペース(流し台・ドラフト)
- 水道箇所
- ガス管箇所
- 配電盤
- パーティション

\*会議室・事務室\*  
旧リフレッシュルーム以外の  
すべての部屋に  
200Vあり

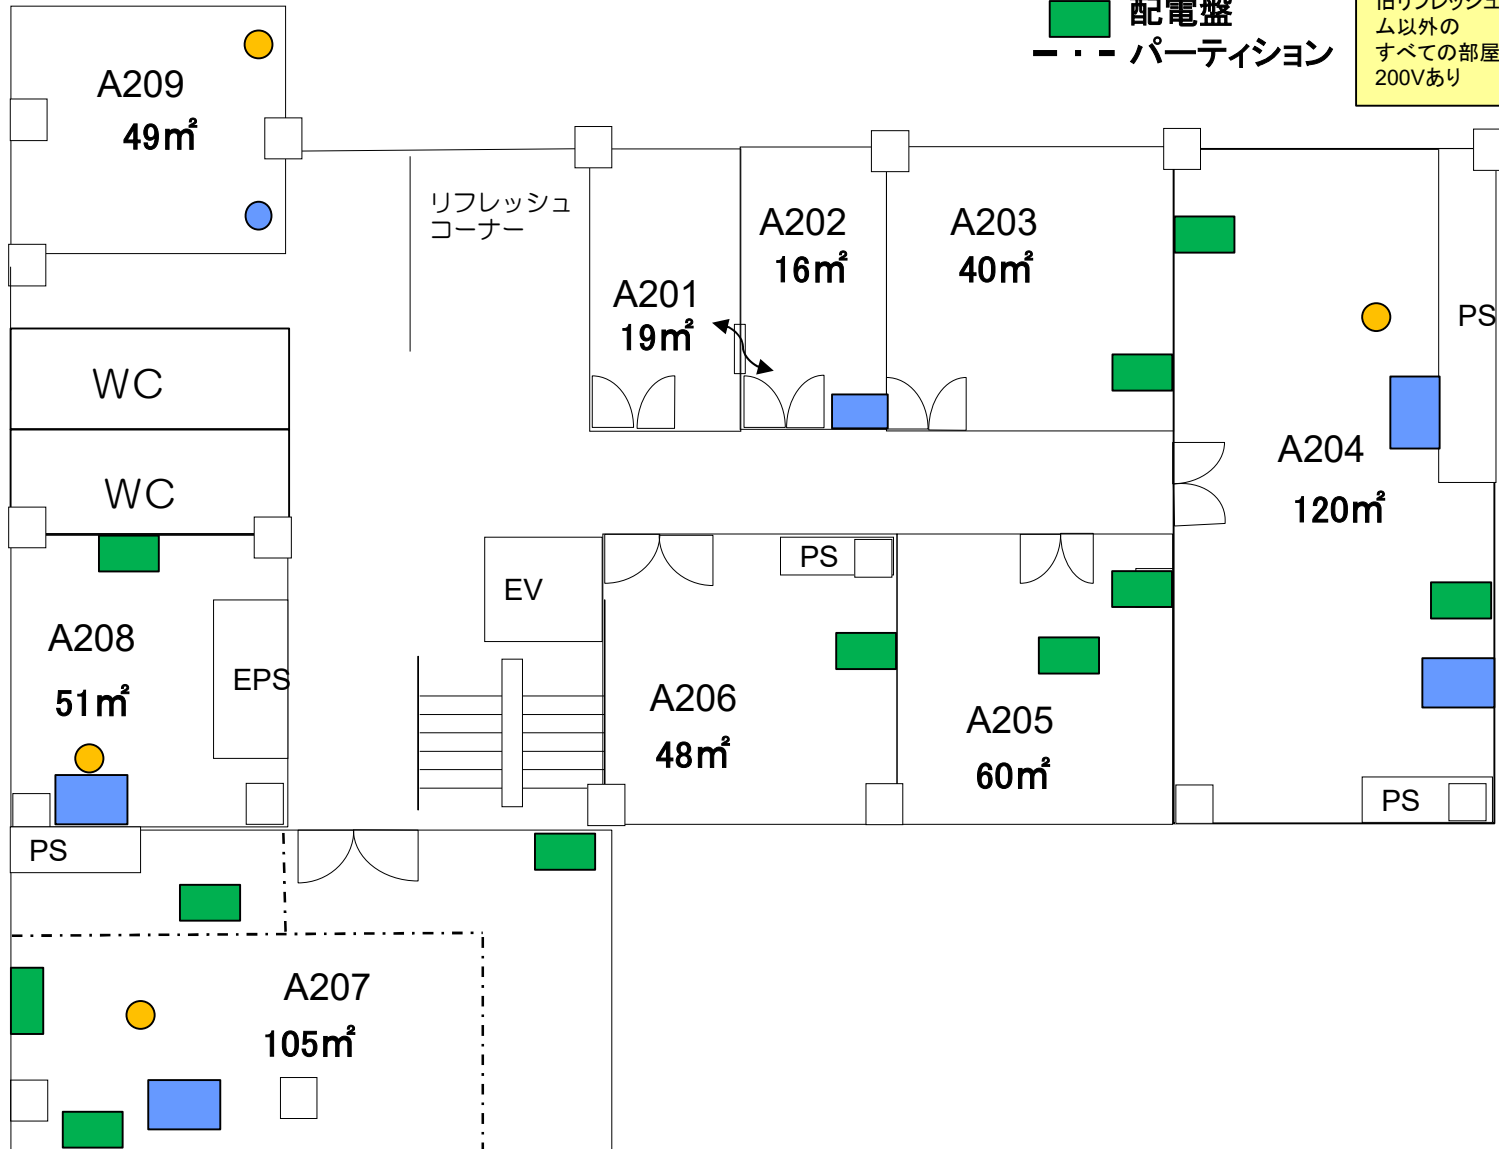


※ 室の状況はあくまで参考です。室内の詳細については、必ず現地にてご確認ください。  
事前見学は産学共創棟事務室(内線:吹7795)までご連絡ください。

# A棟 3F

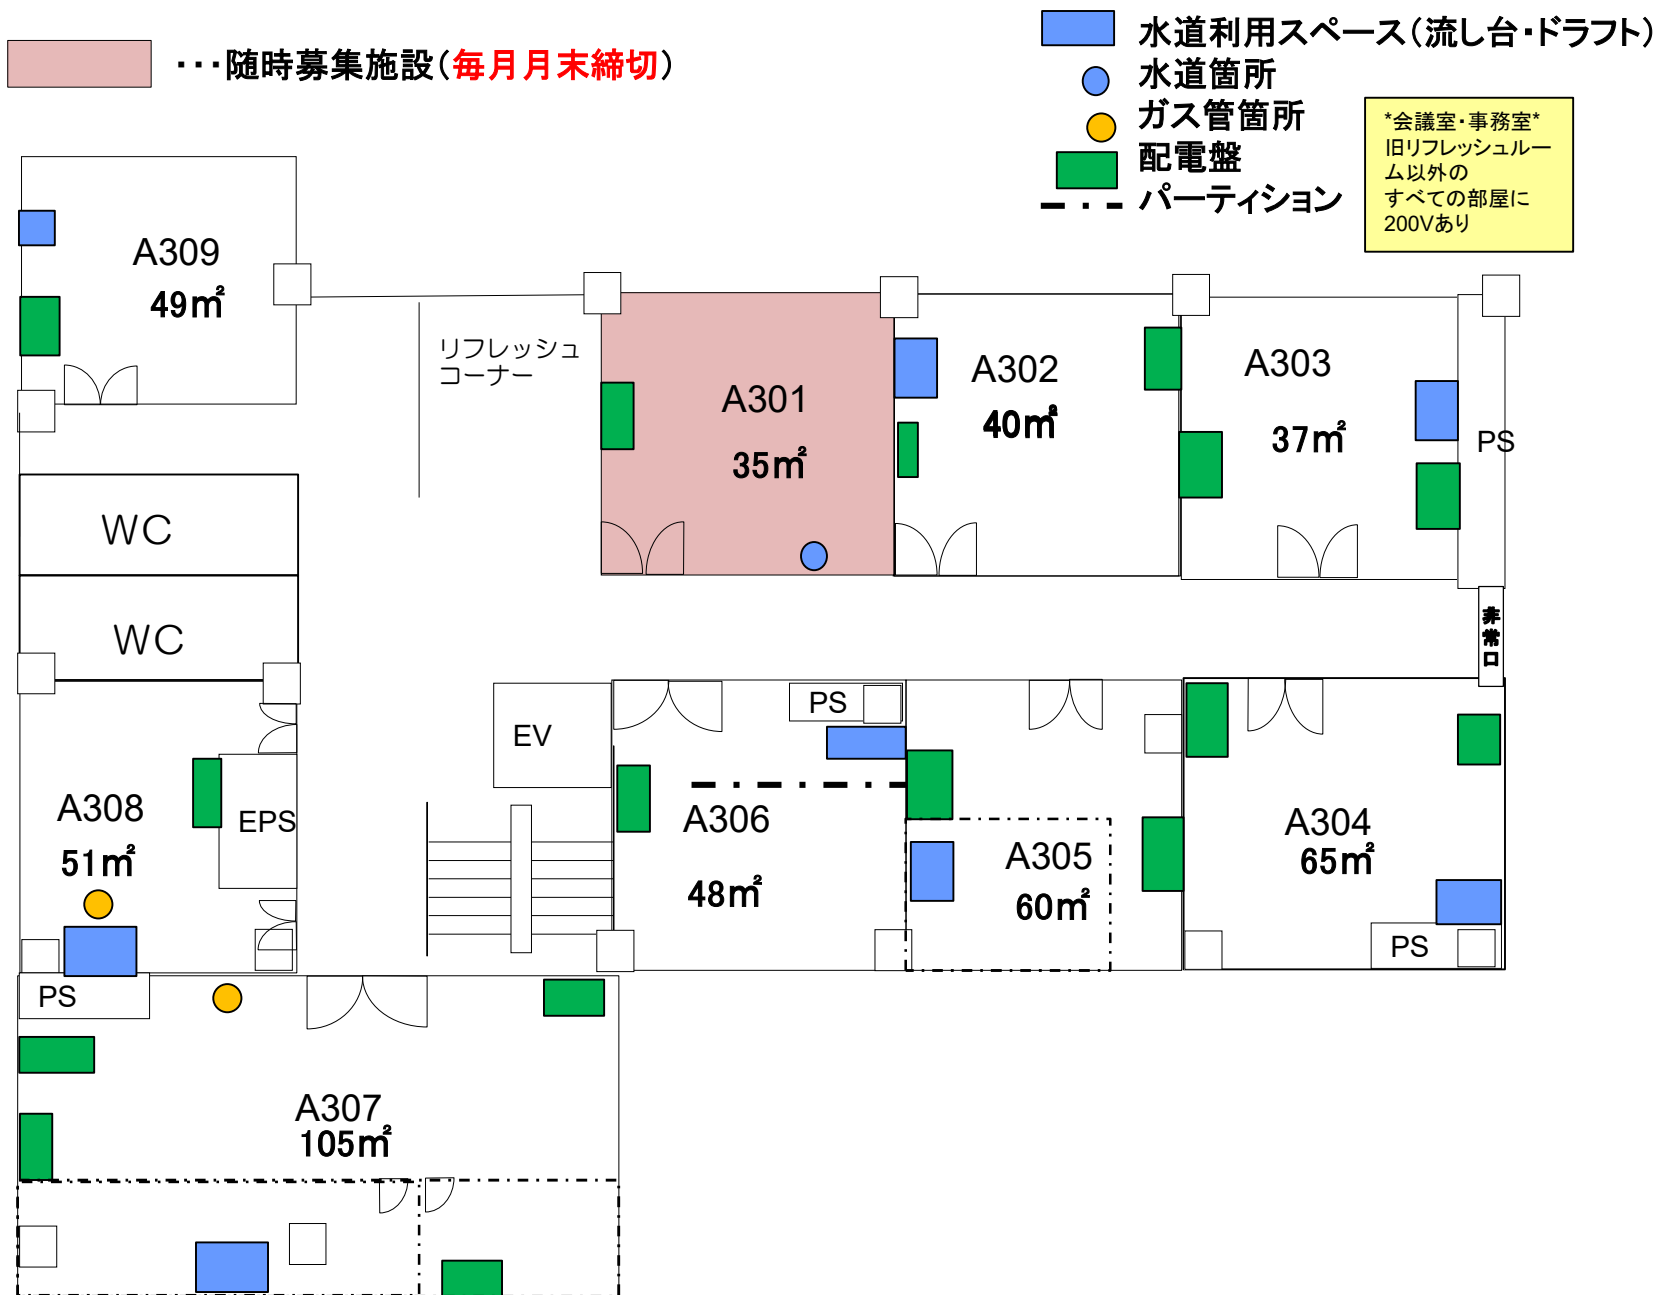

※ 室の状況はあくまで参考です。室内の詳細については、必ず現地にてご確認ください。  
 事前見学は産学共創棟事務室(内線:吹7795)までご連絡ください。

# A棟 4F

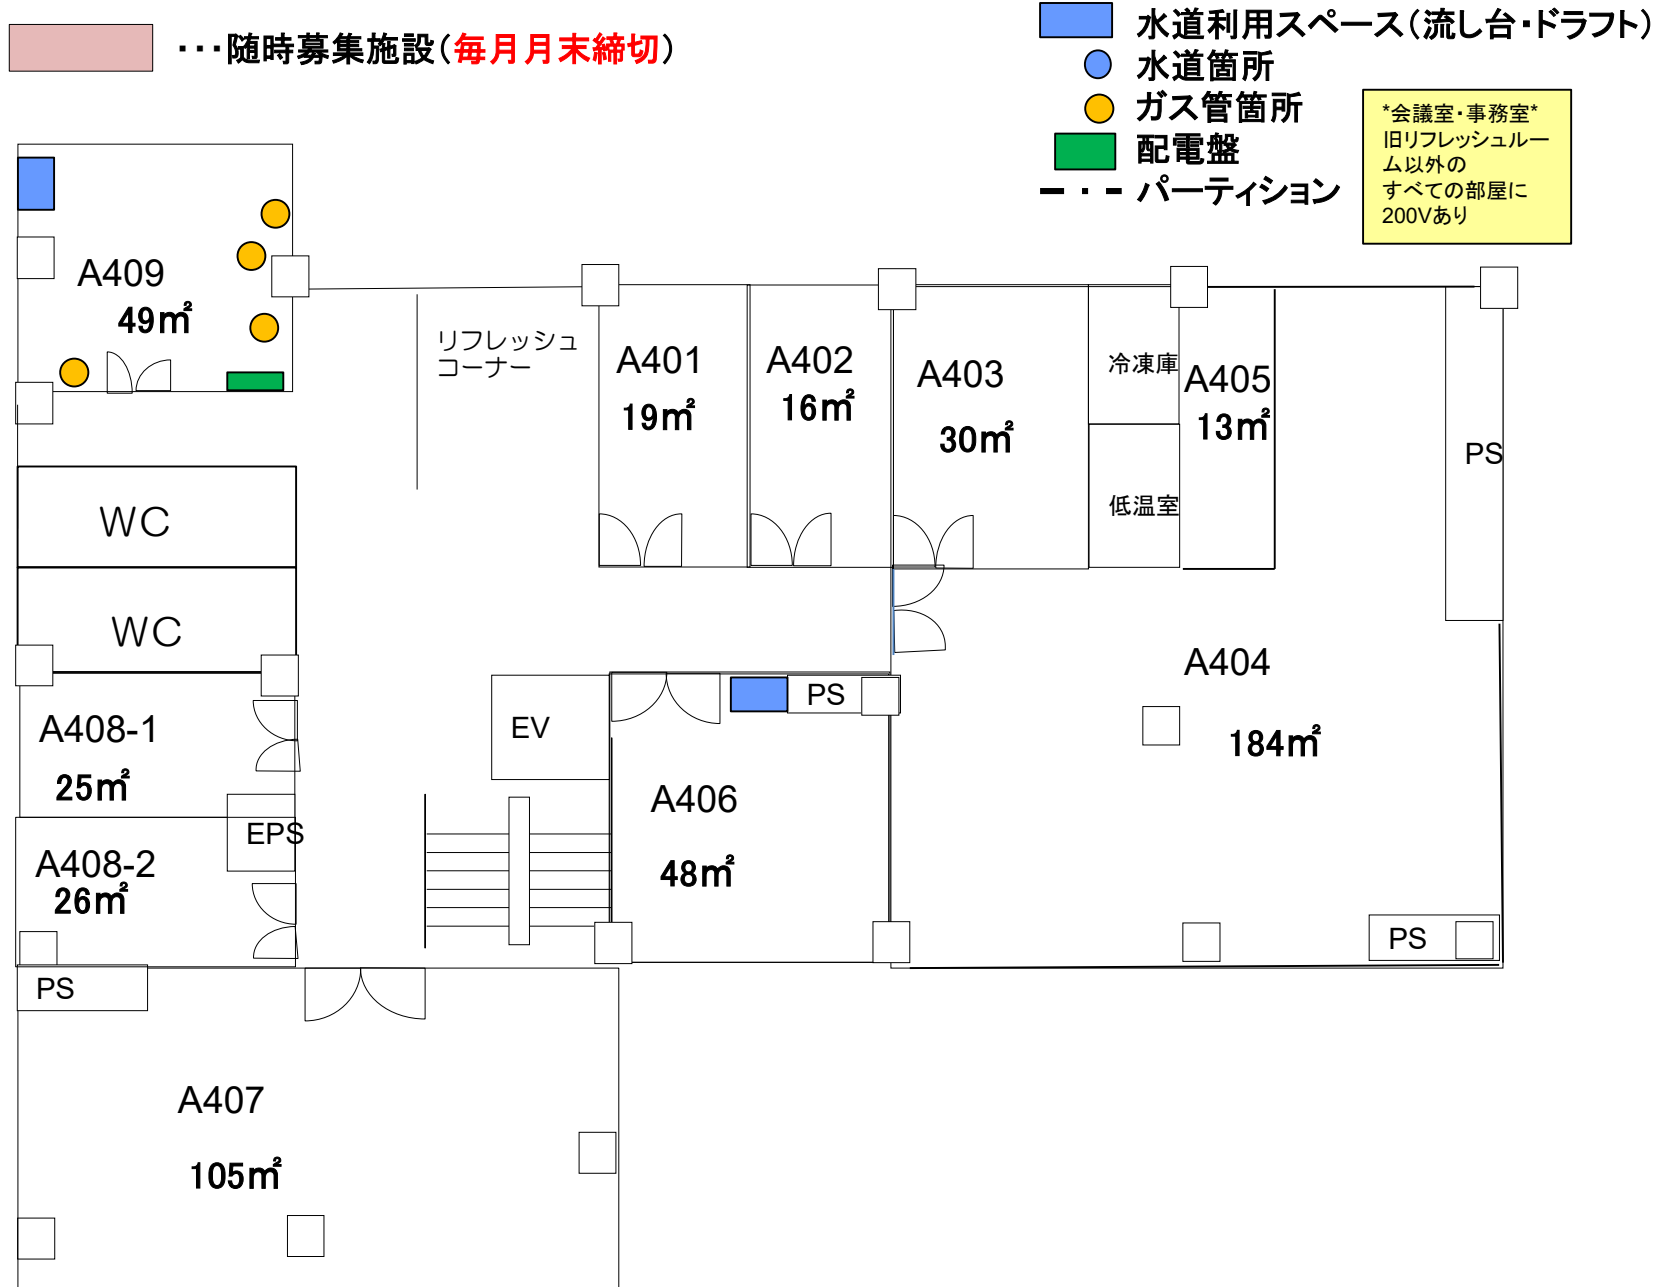


※ 室の状況はあくまで参考です。室内の詳細については、必ず現地にてご確認ください。  
 事前見学は産学共創棟事務室(内線:吹7795)までご連絡ください。

# A棟 5F

... 随時募集施設(毎月月末締切)

- 水道利用スペース(流し台・ドラフト)
- 水道箇所
- ガス管箇所
- 配電盤
- パーティション

\*会議室・事務室\*  
旧リフレッシュルーム以外のすべての部屋に200Vあり

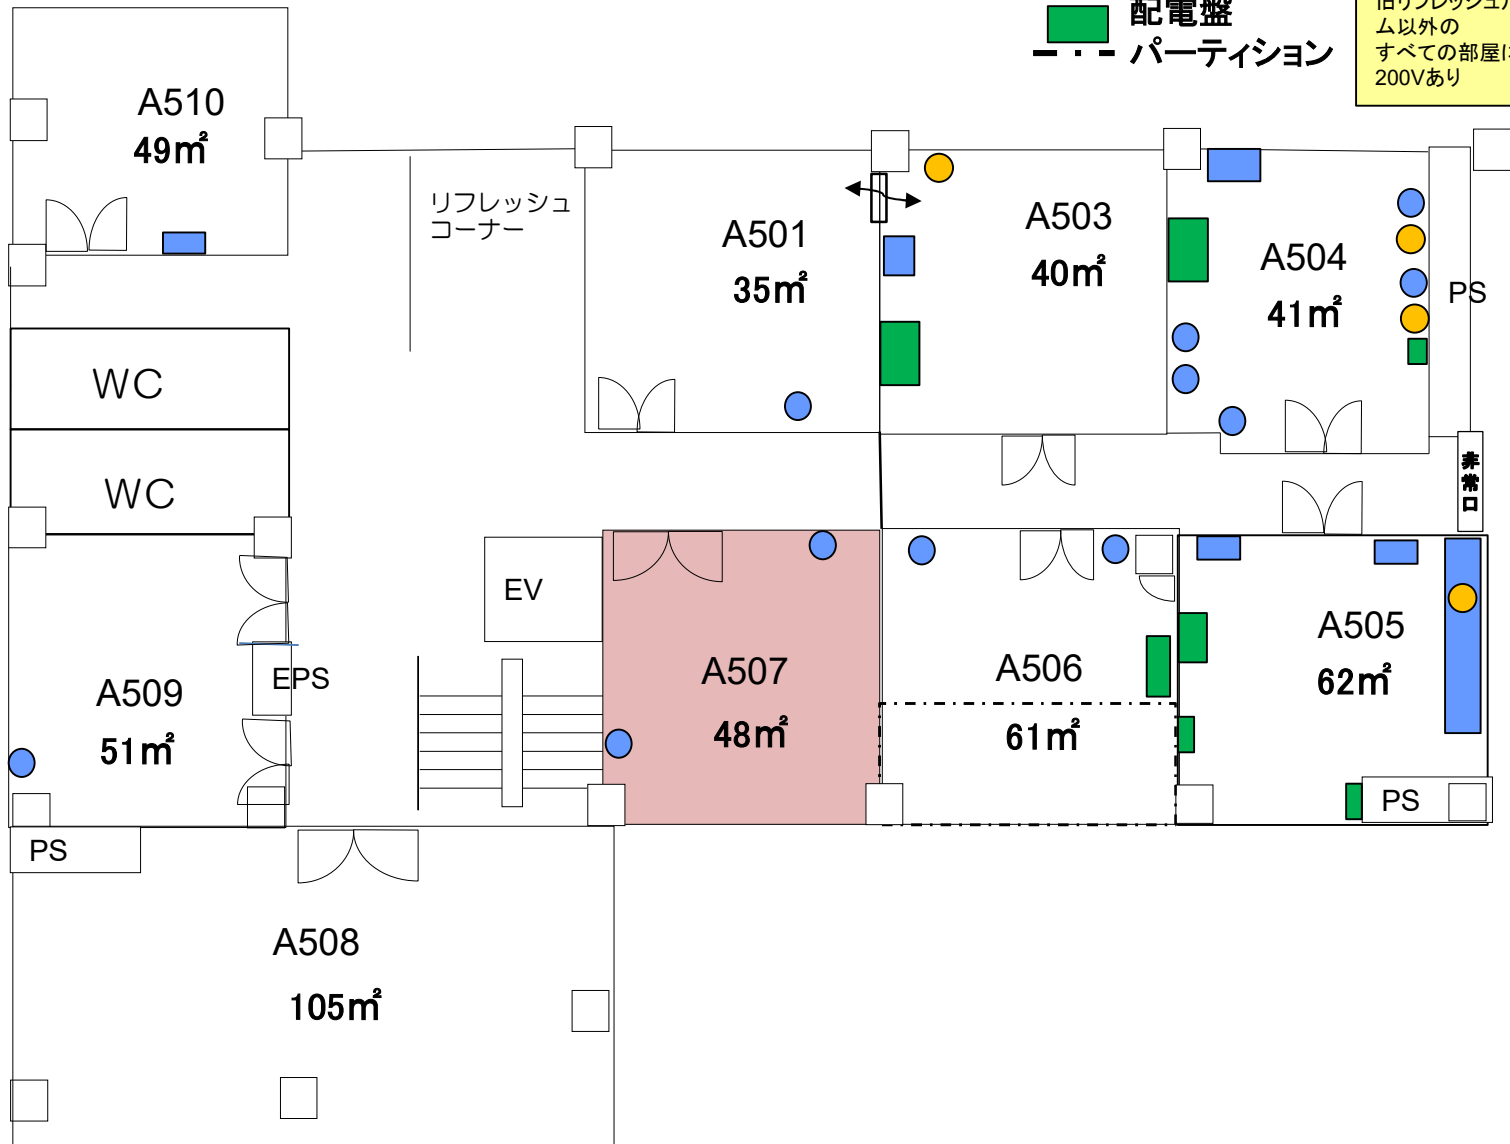


※ 室の状況はあくまで参考です。室内の詳細については、必ず現地にてご確認ください。  
事前見学は産学共創棟事務室(内線:吹7795)までご連絡ください。

# B棟 1F

- 水道利用スペース(流し台・ドラフト)
- 水道箇所
- ガス管箇所
- 配電盤
- パーティション

\*会議室・事務室\*  
旧リフレッシュルーム以外の  
すべての部屋に  
200Vあり

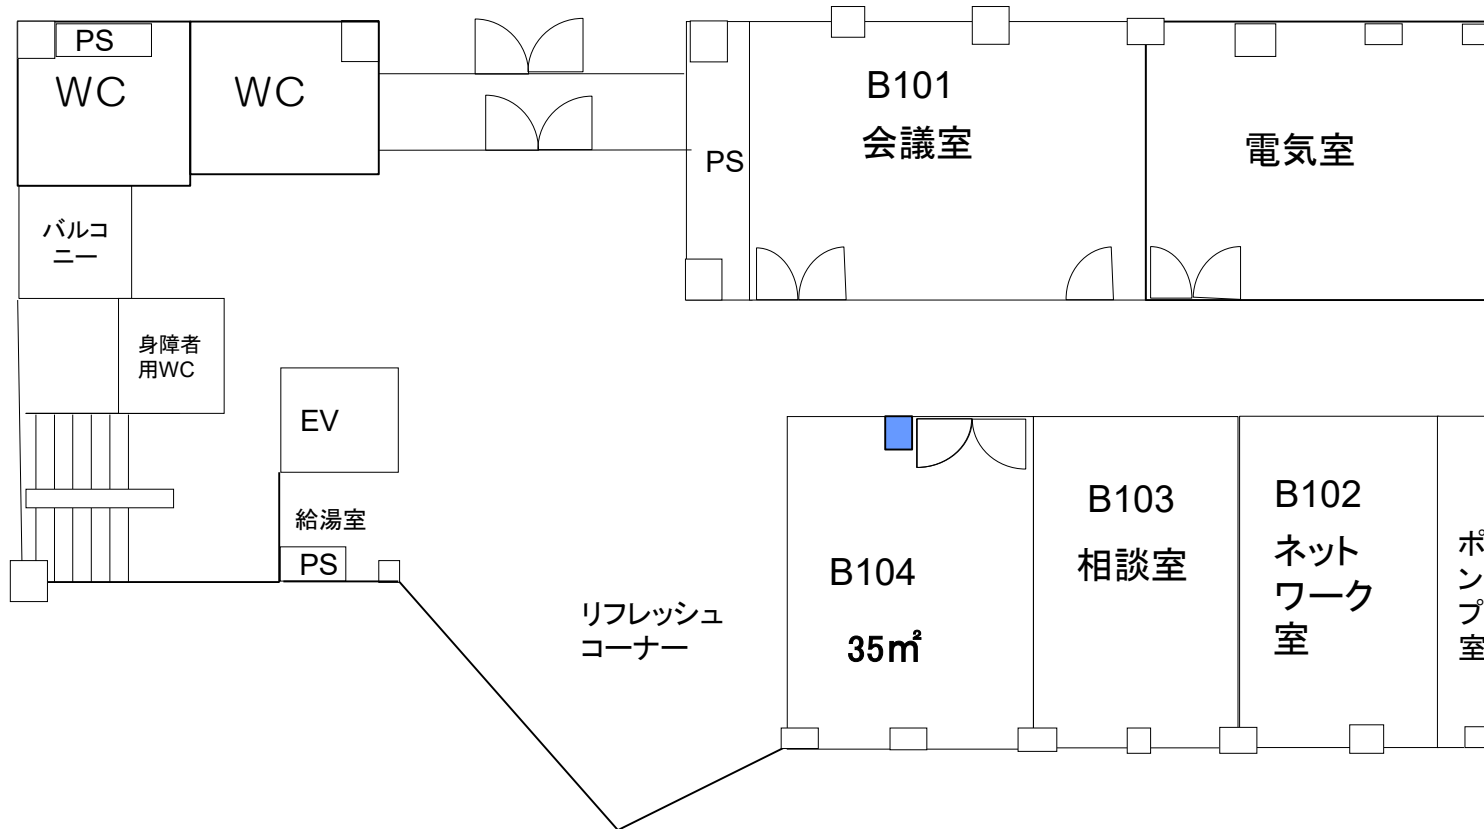

※ 室の状況はあくまで参考です。室内の詳細については、必ず現地にてご確認ください。  
事前見学は産学共創棟事務室(内線:吹7795)までご連絡ください。




# B棟 2F

…随時募集施設(毎月月末締切)

- 水道利用スペース(流し台・ドラフト)
- 水道箇所
- ガス管箇所
- 配電盤
- パーティション

\*会議室・事務室\*  
旧リフレッシュルーム以外の  
すべての部屋に  
200Vあり

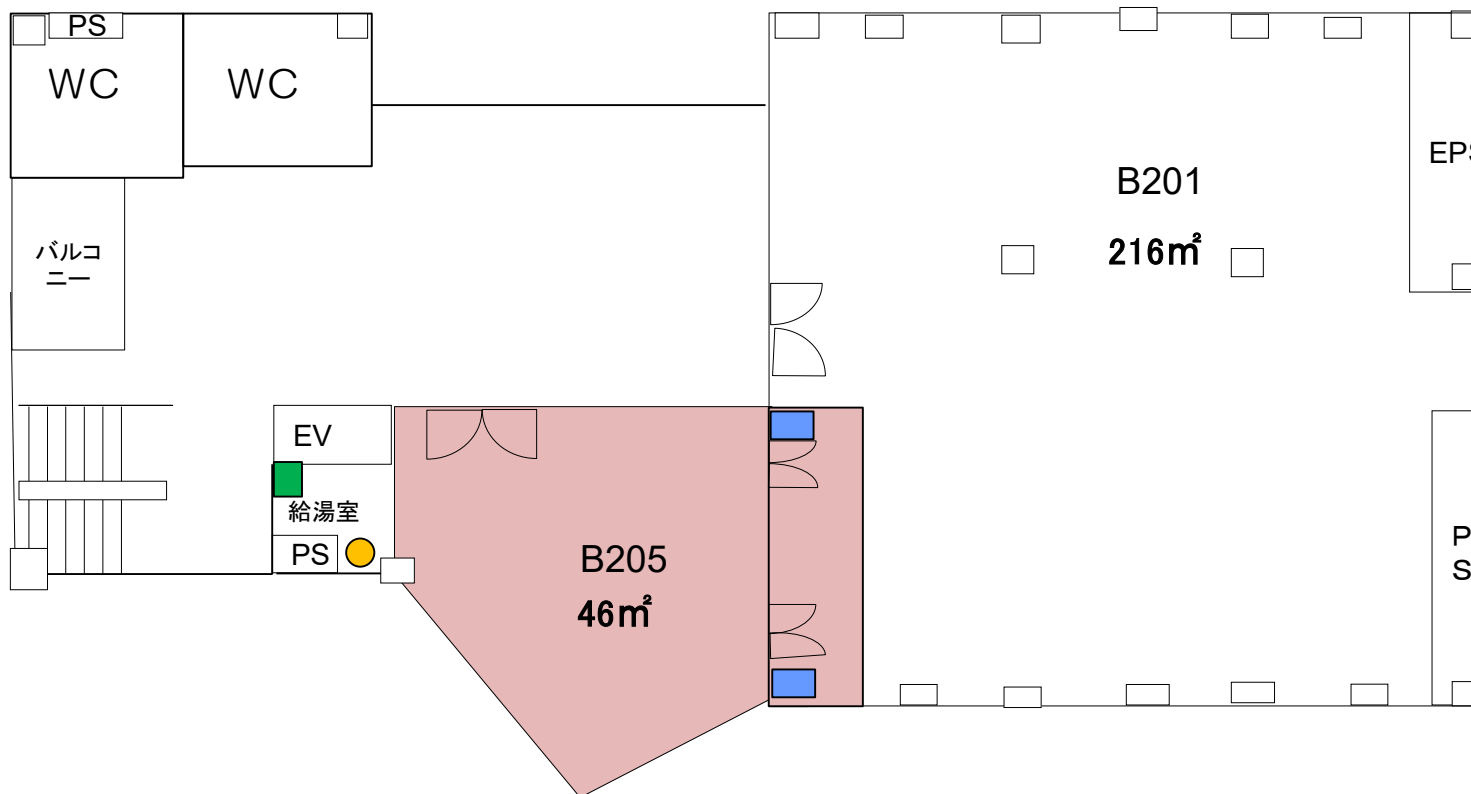


※ 室の状況はあくまで参考です。室内の詳細については、必ず現地にてご確認ください。  
事前見学は産学共創棟事務室(内線:吹7795)までご連絡ください。

# B棟 3F

…随時募集施設(毎月月末締切)

- 水道利用スペース(流し台・ドラフト)
- 水道箇所
- ガス管箇所
- 配電盤
- パーティション

\*会議室・事務室\*  
旧リフレッシュルーム以外の  
すべての部屋に  
200Vあり

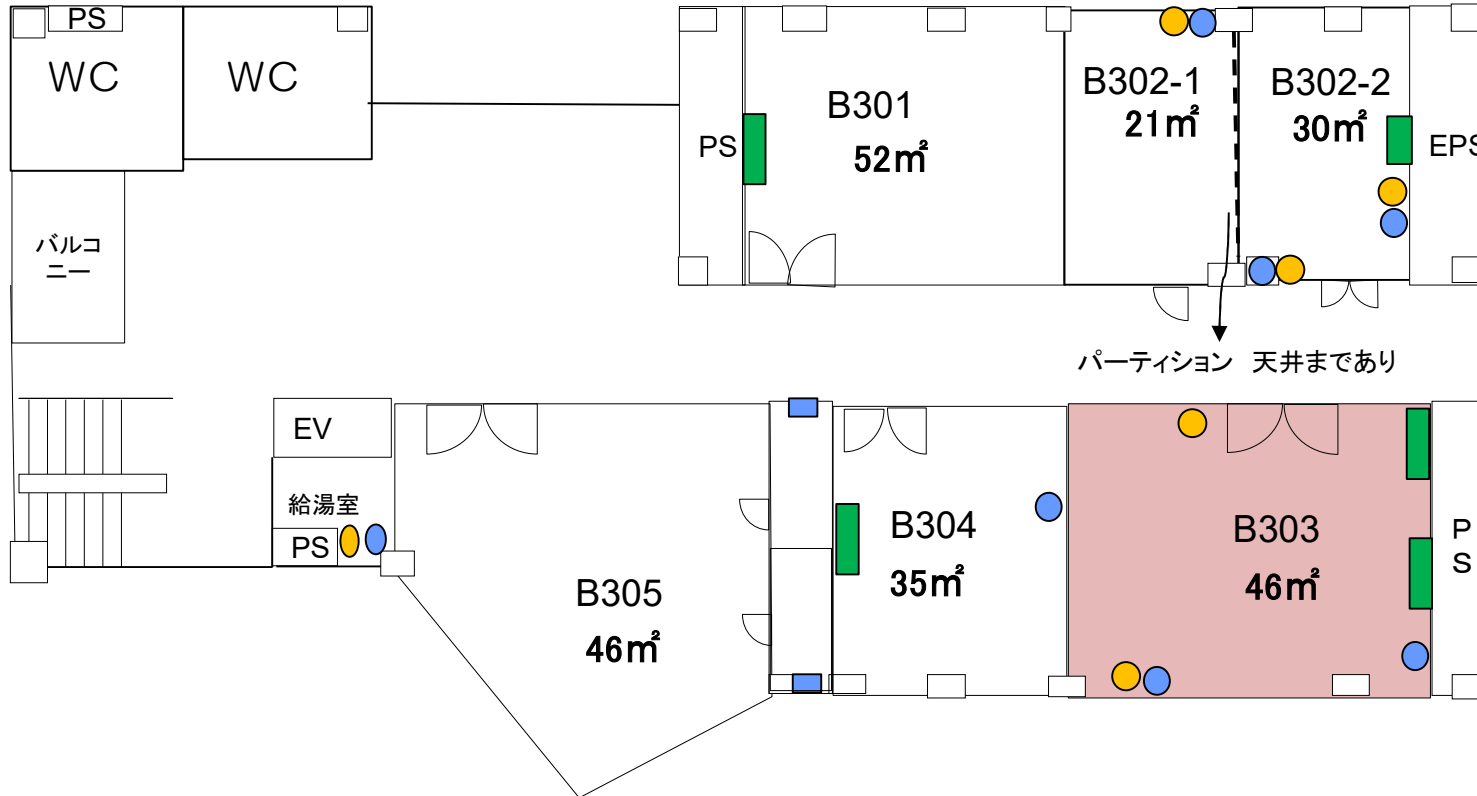

※ 室の状況はあくまで参考です。室内の詳細については、必ず現地にてご確認ください。  
事前見学は産学共創棟事務室(内線:吹7795)までご連絡ください。

# B棟 4F

…空室


水道利用スペース(流し台・ドラフト)

水道箇所

ガス管箇所

配電盤

\*会議室・事務室\*  
旧リフレッシュルーム以外の  
すべての部屋に  
200Vあり

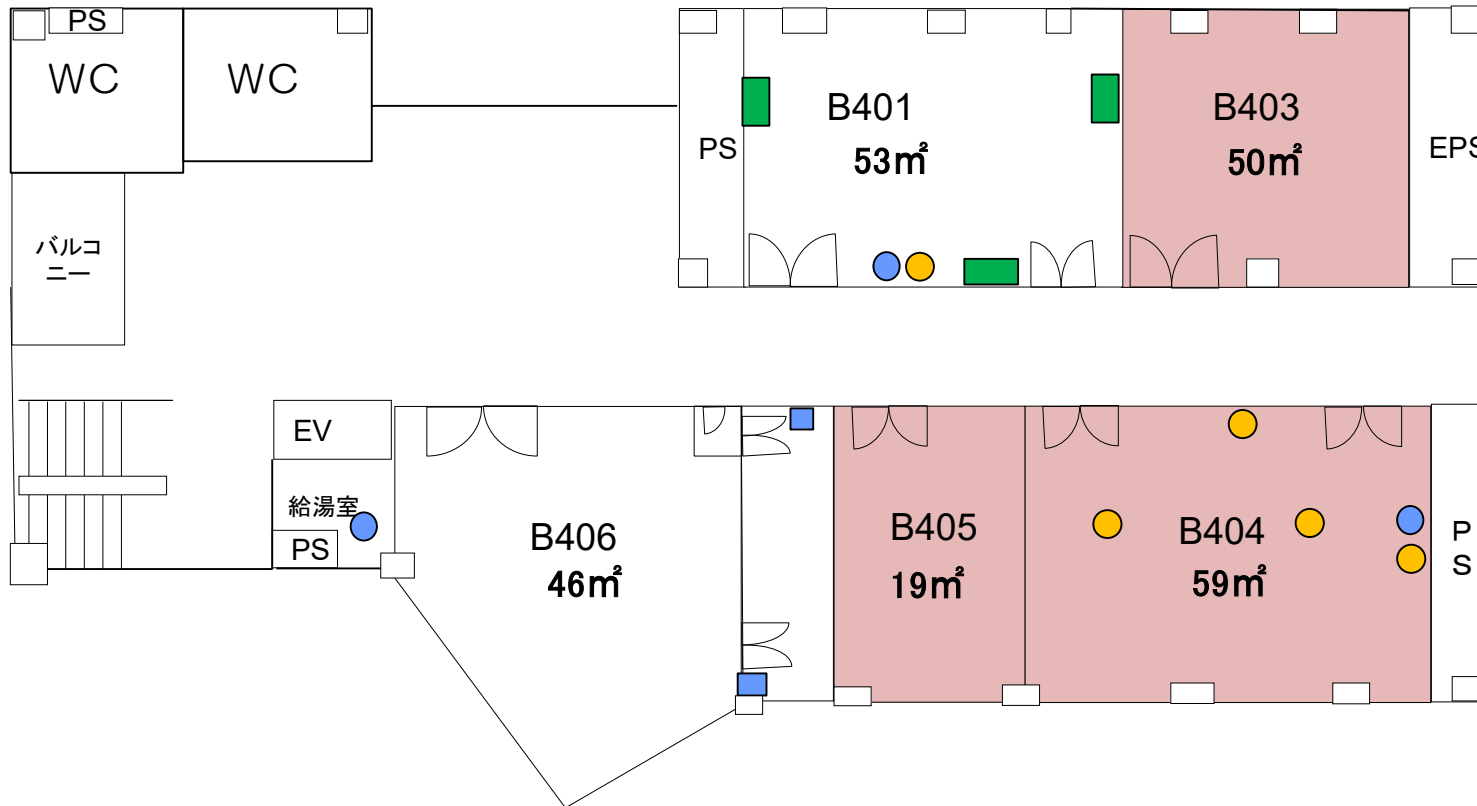


※ 室の状況はあくまで参考です。室内の詳細については、必ず現地にてご確認ください。  
事前見学は産学共創棟事務室(内線:吹7795)までご連絡ください。

# B棟 5F

……随時募集施設(毎月月末締切)

- 水道利用スペース(流し台・ドラフト)
- 水道箇所
- ガス管箇所
- 配電盤
- パーティション


\*会議室・事務室\*  
旧リフレッシュルーム以外の  
すべての部屋に  
200Vあり

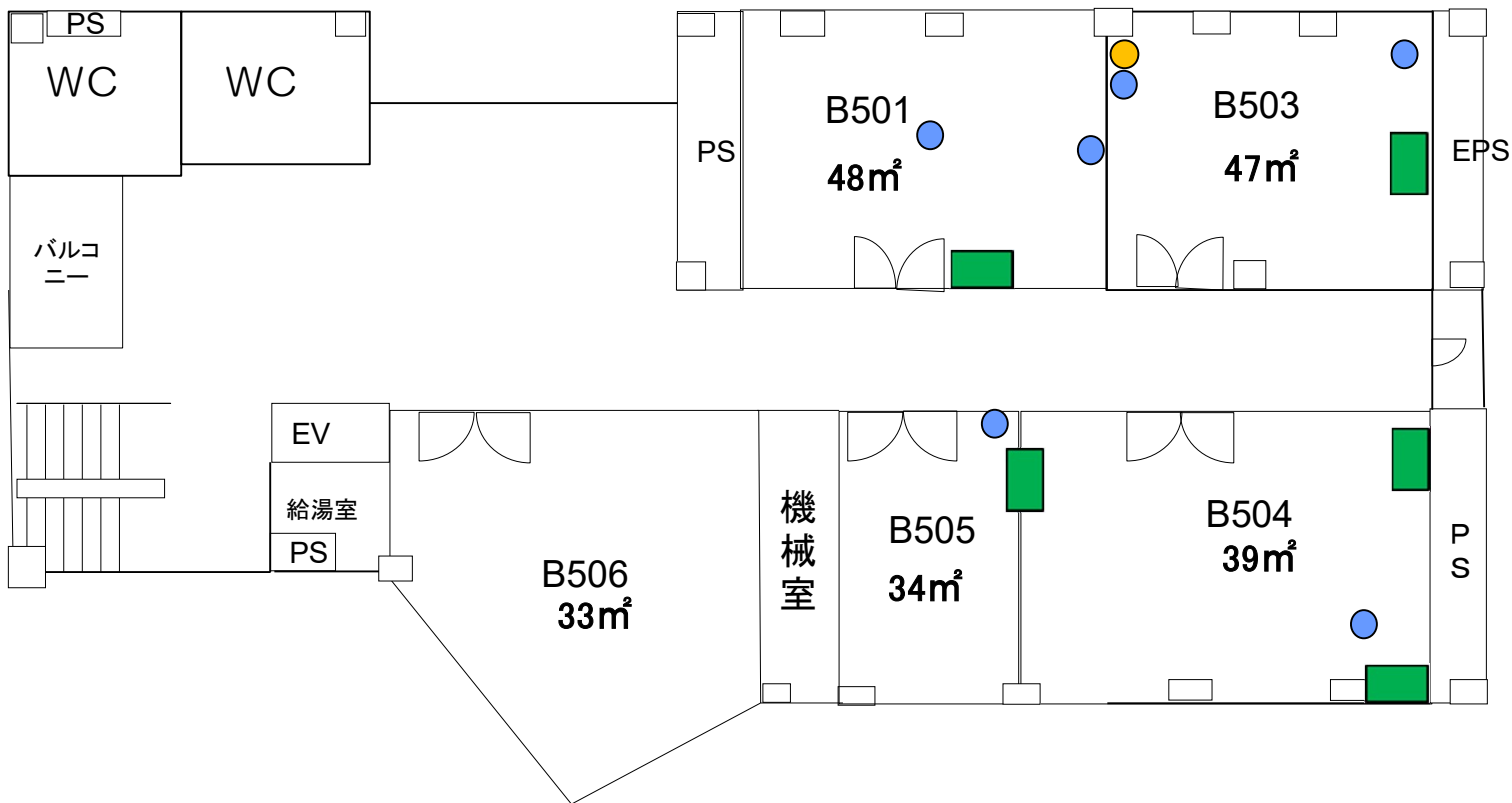


※ 室の状況はあくまで参考です。室内の詳細については、必ず現地にてご確認ください。  
事前見学は産学共創棟事務室(内線:吹7795)までご連絡ください。

# C棟 1F


 …空室

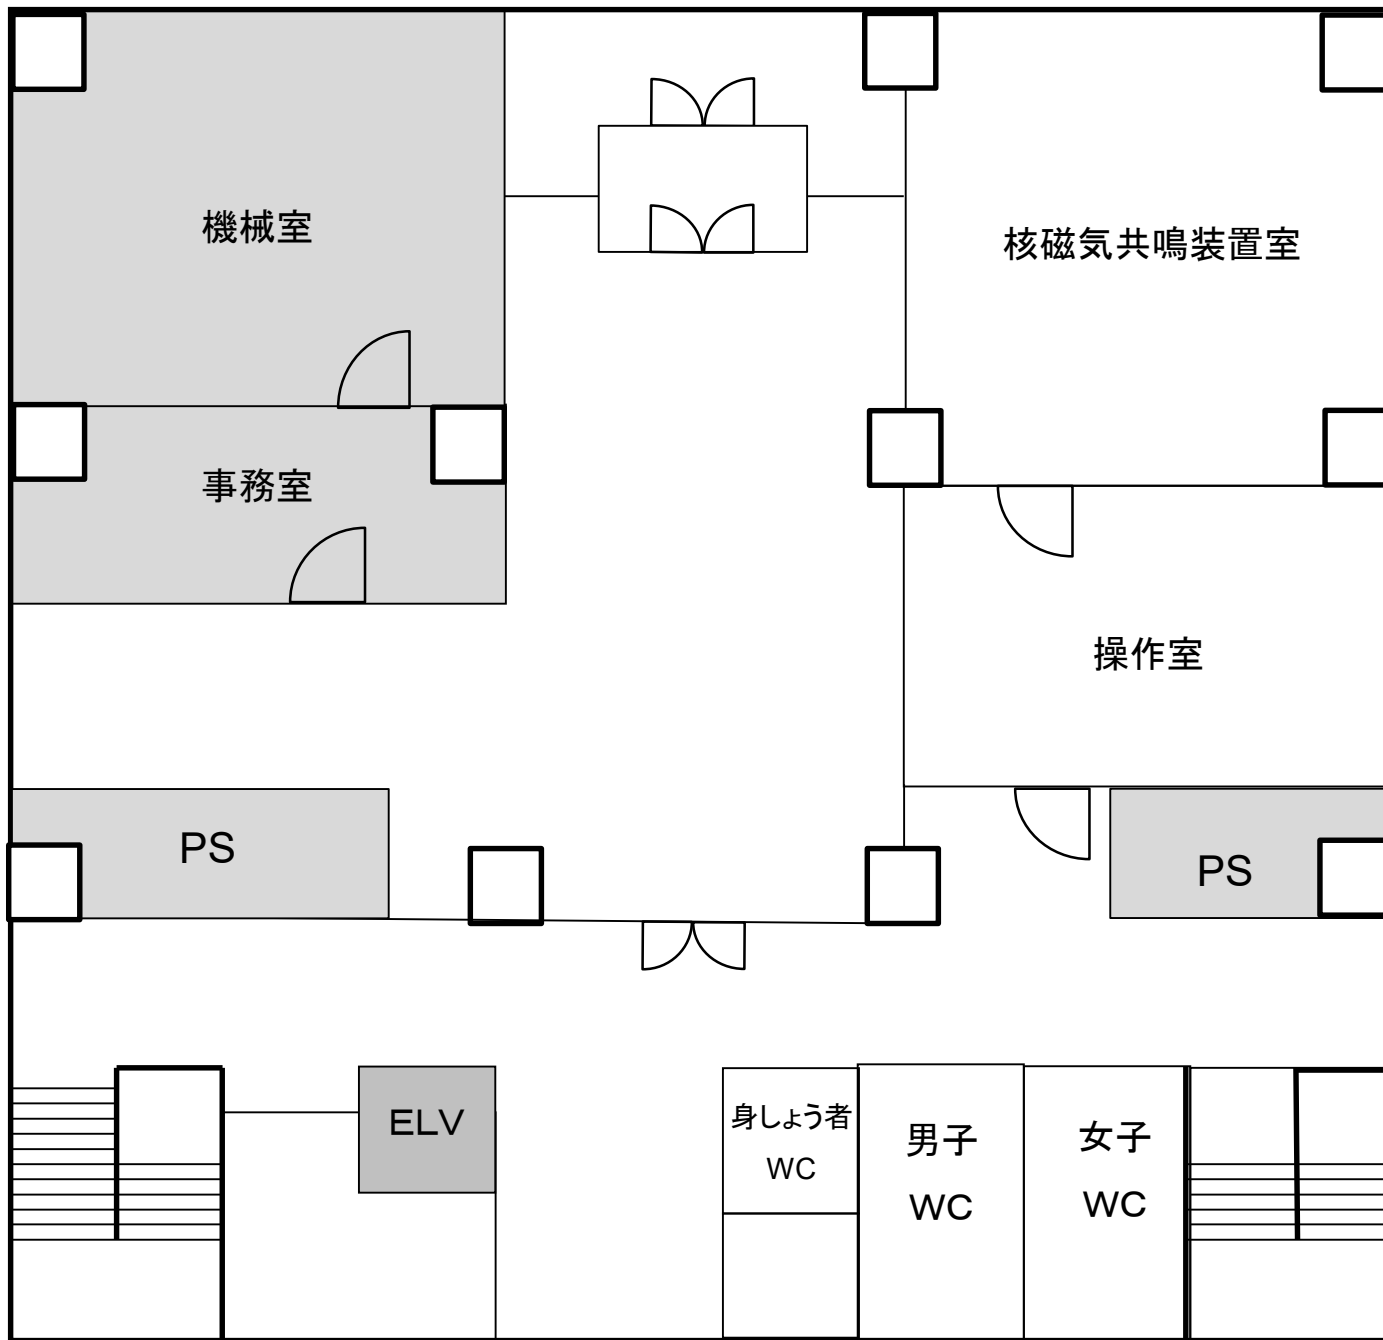


 配電盤

 水道利用  
可能


# C棟 2F

 …空室

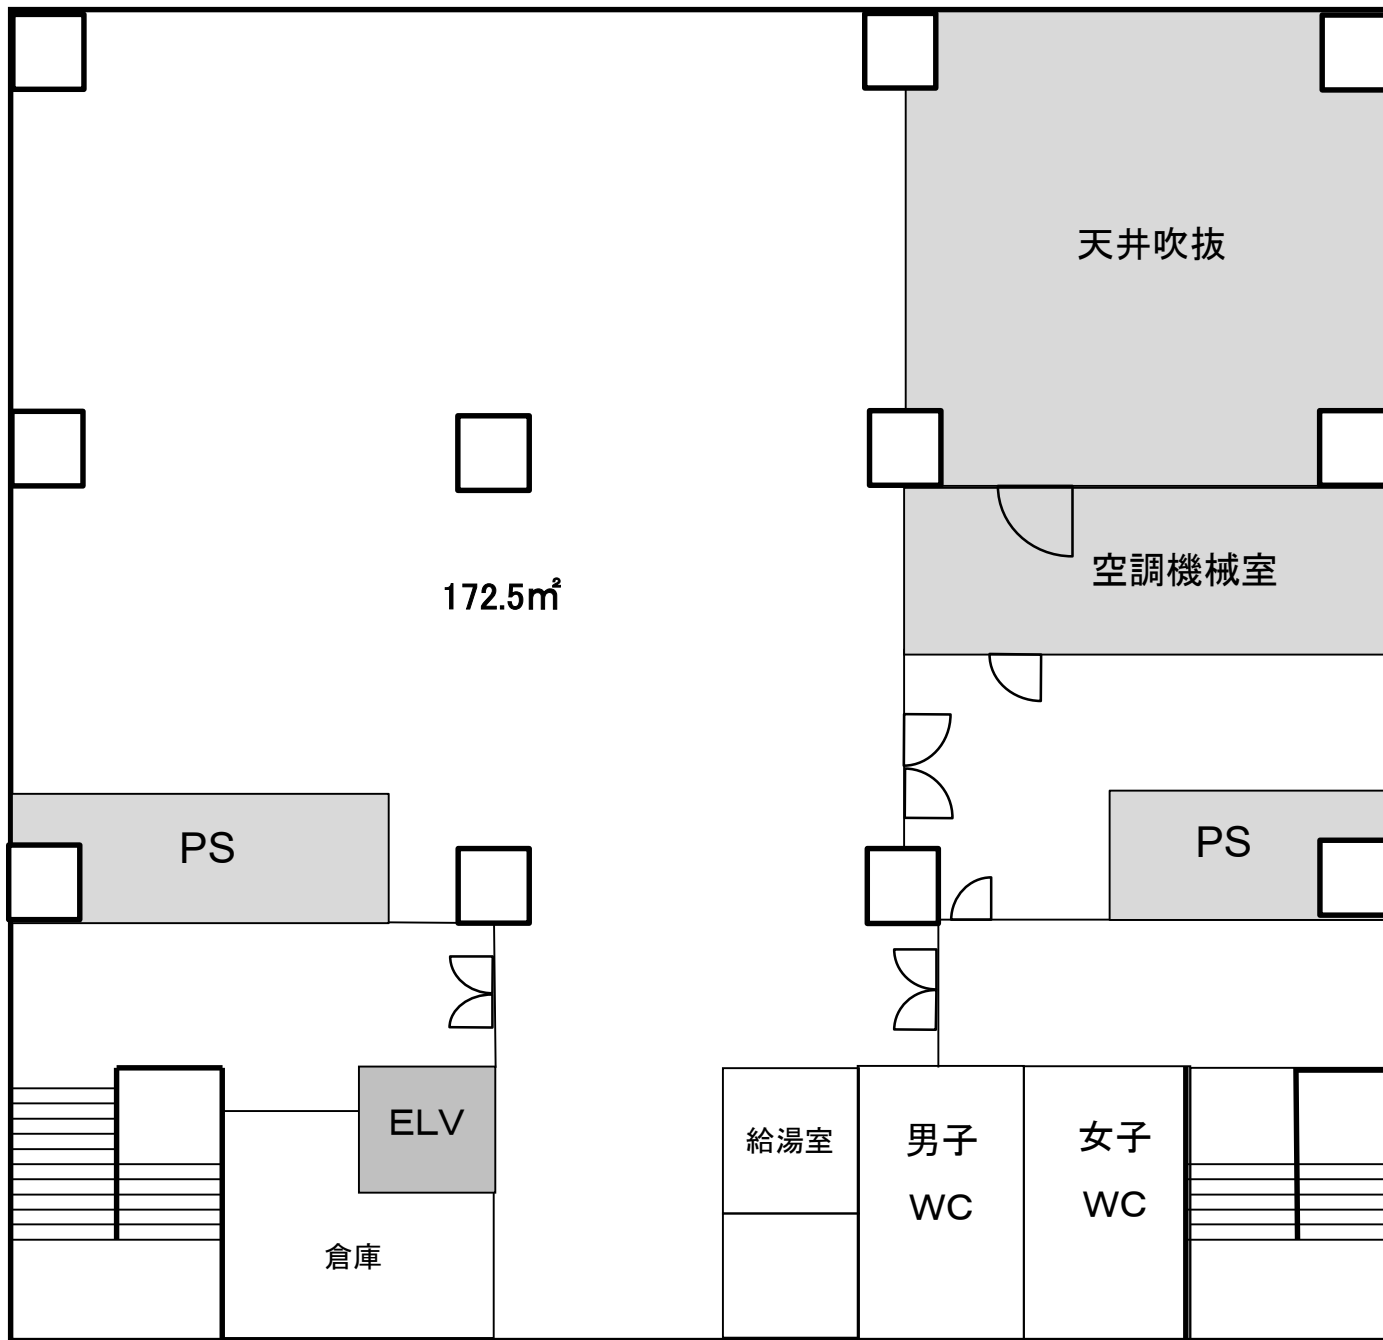

# C棟 4F

●※空室

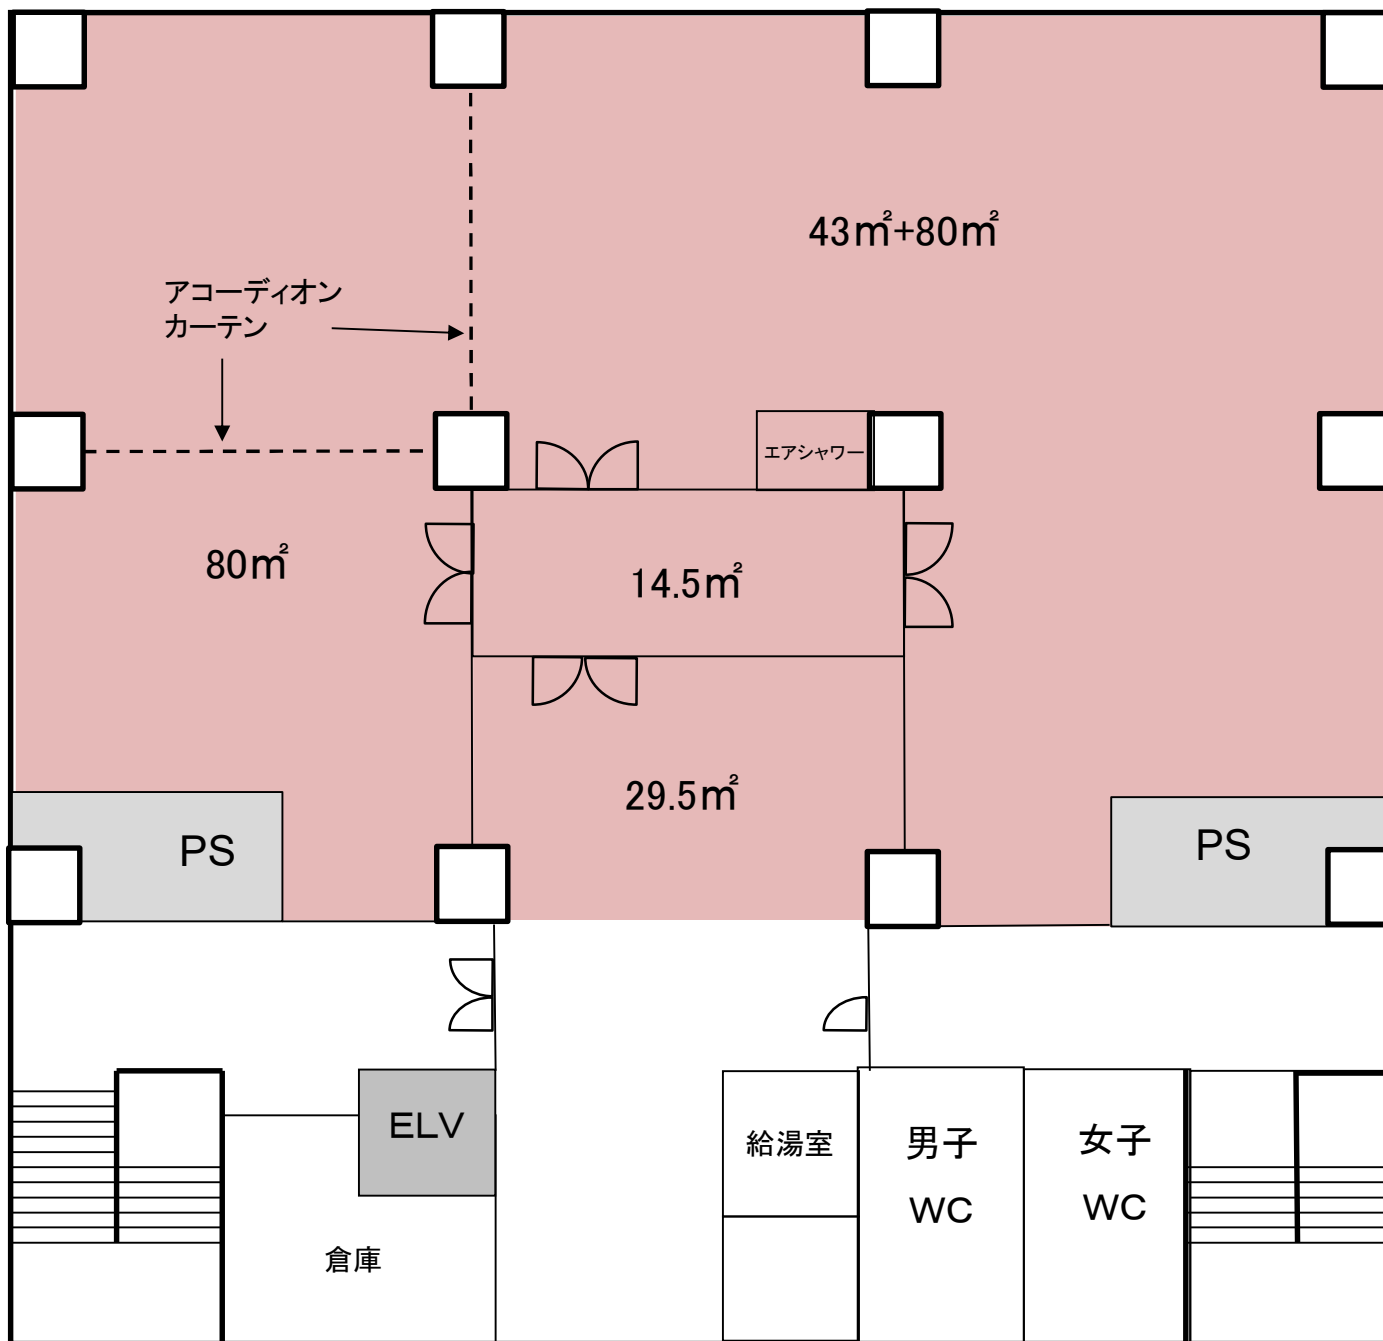


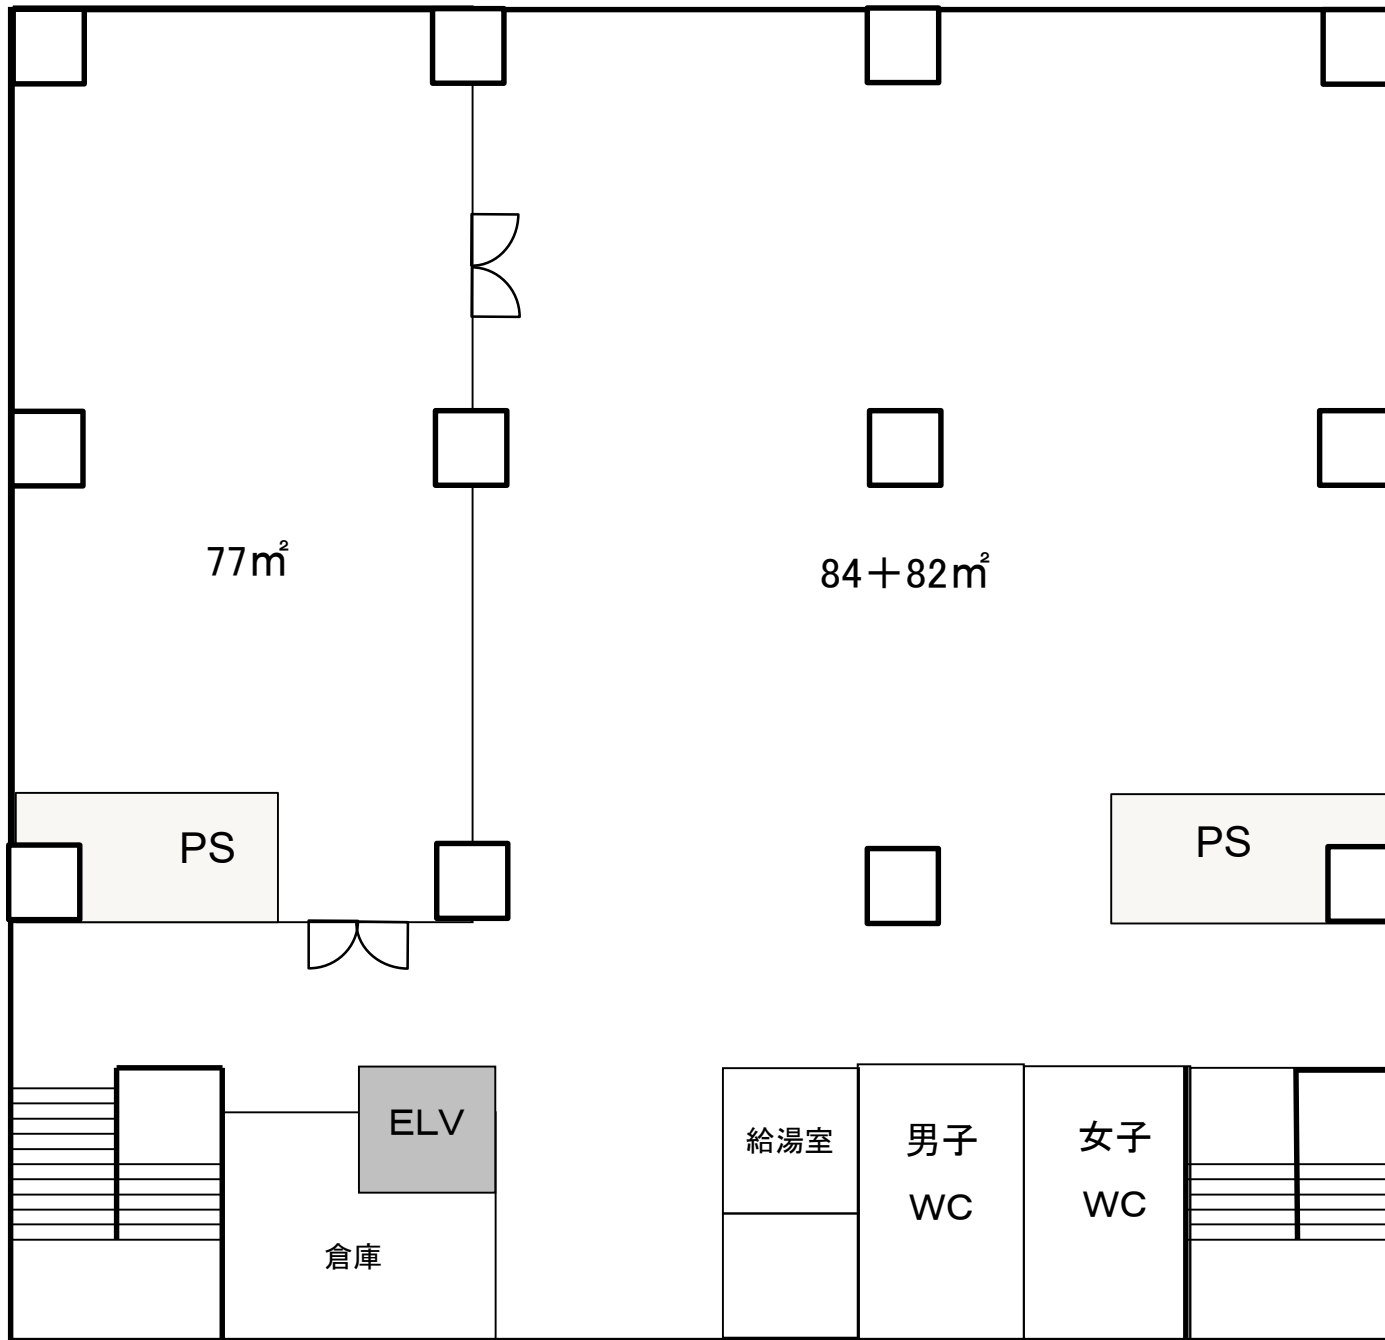
■ 配電盤

● 水道利用  
可能

# C棟 5F



 ...※空室





# D棟


…随時募集施設(毎月月末締切)

## 1F

※D棟は原則大型の貸出し(1フロアでの利用等)を優先いたします。詳細は募集通知に記載の連絡先までお問合せください。

- 水道利用スペース(流し台・ドラフト)
- 水道箇所
- ガス管箇所
- 配電盤
- パーティション

\*会議室・事務室\*  
旧リフレッシュルーム以外の  
すべての部屋に  
200Vあり

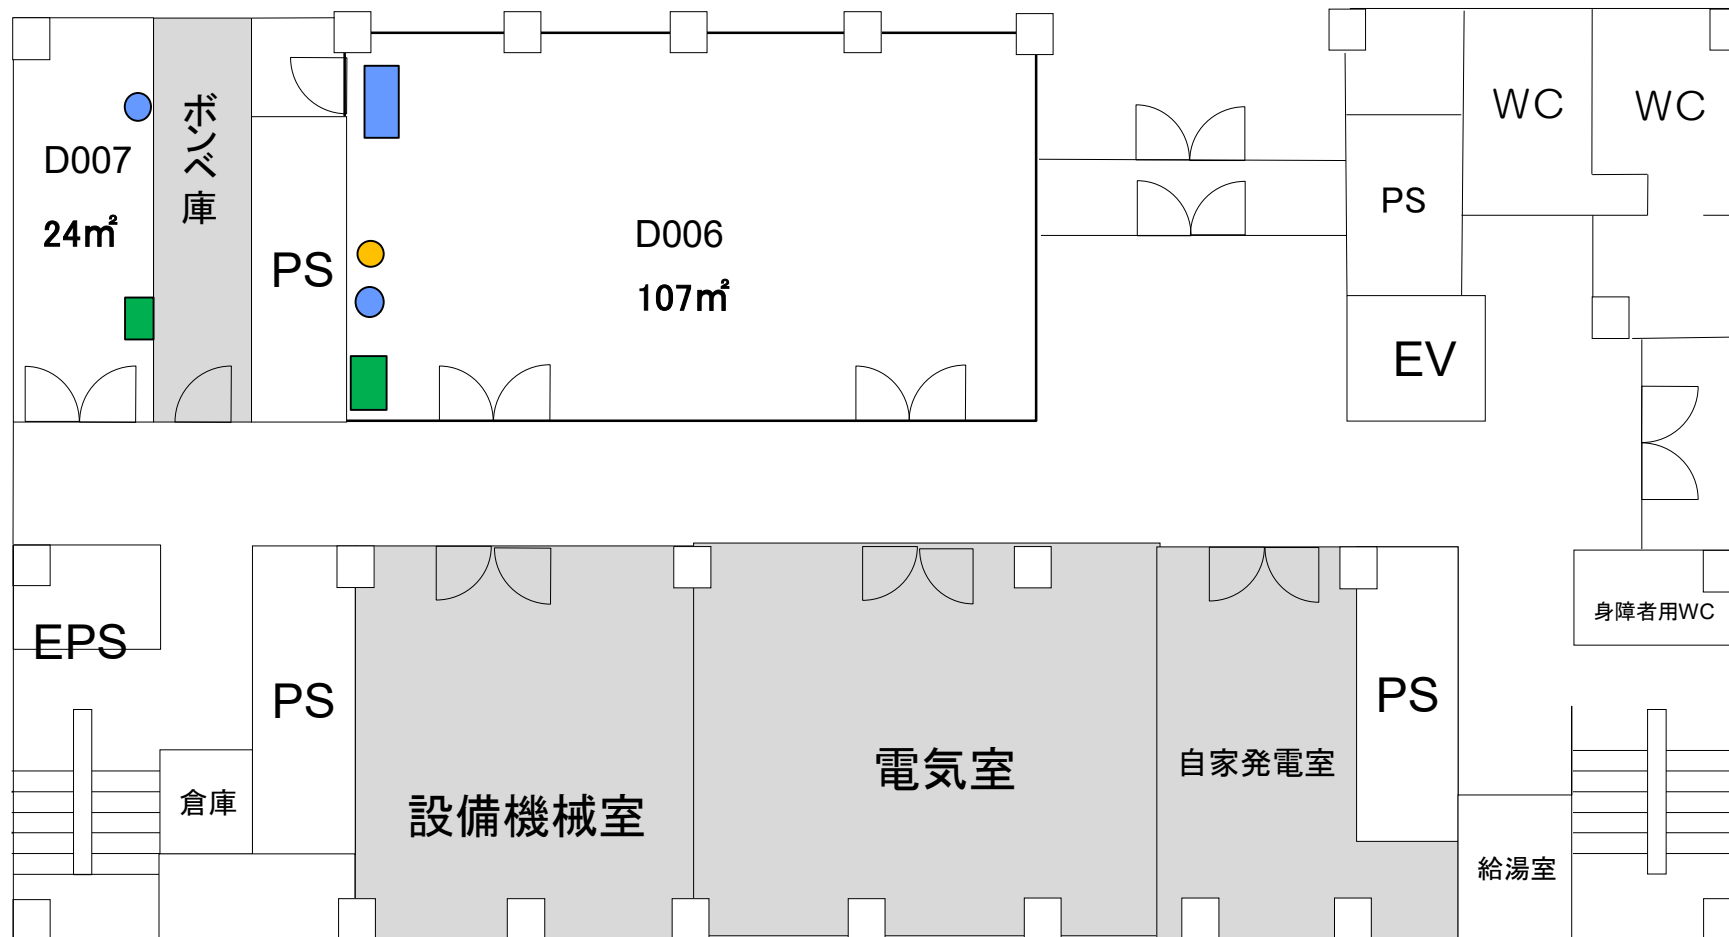

※ 室の状況はあくまで参考です。室内の詳細については、必ず現地にてご確認ください。  
事前見学は産学共創棟事務室(内線:吹7795)までご連絡ください。

# D棟


## 2F

※D棟は原則大型の貸出し(1フロアでの利用等)を優先いたします。詳細は募集通知に記載の連絡先までお問合せください。

… 随時募集施設(毎月月末締切)

- 水道利用スペース(流し台・ドラフト)
- 水道箇所
- ガス管箇所
- 配電盤
- パーティション

\*会議室・事務室\*  
旧リフレッシュルーム以外のすべての部屋に200Vあり

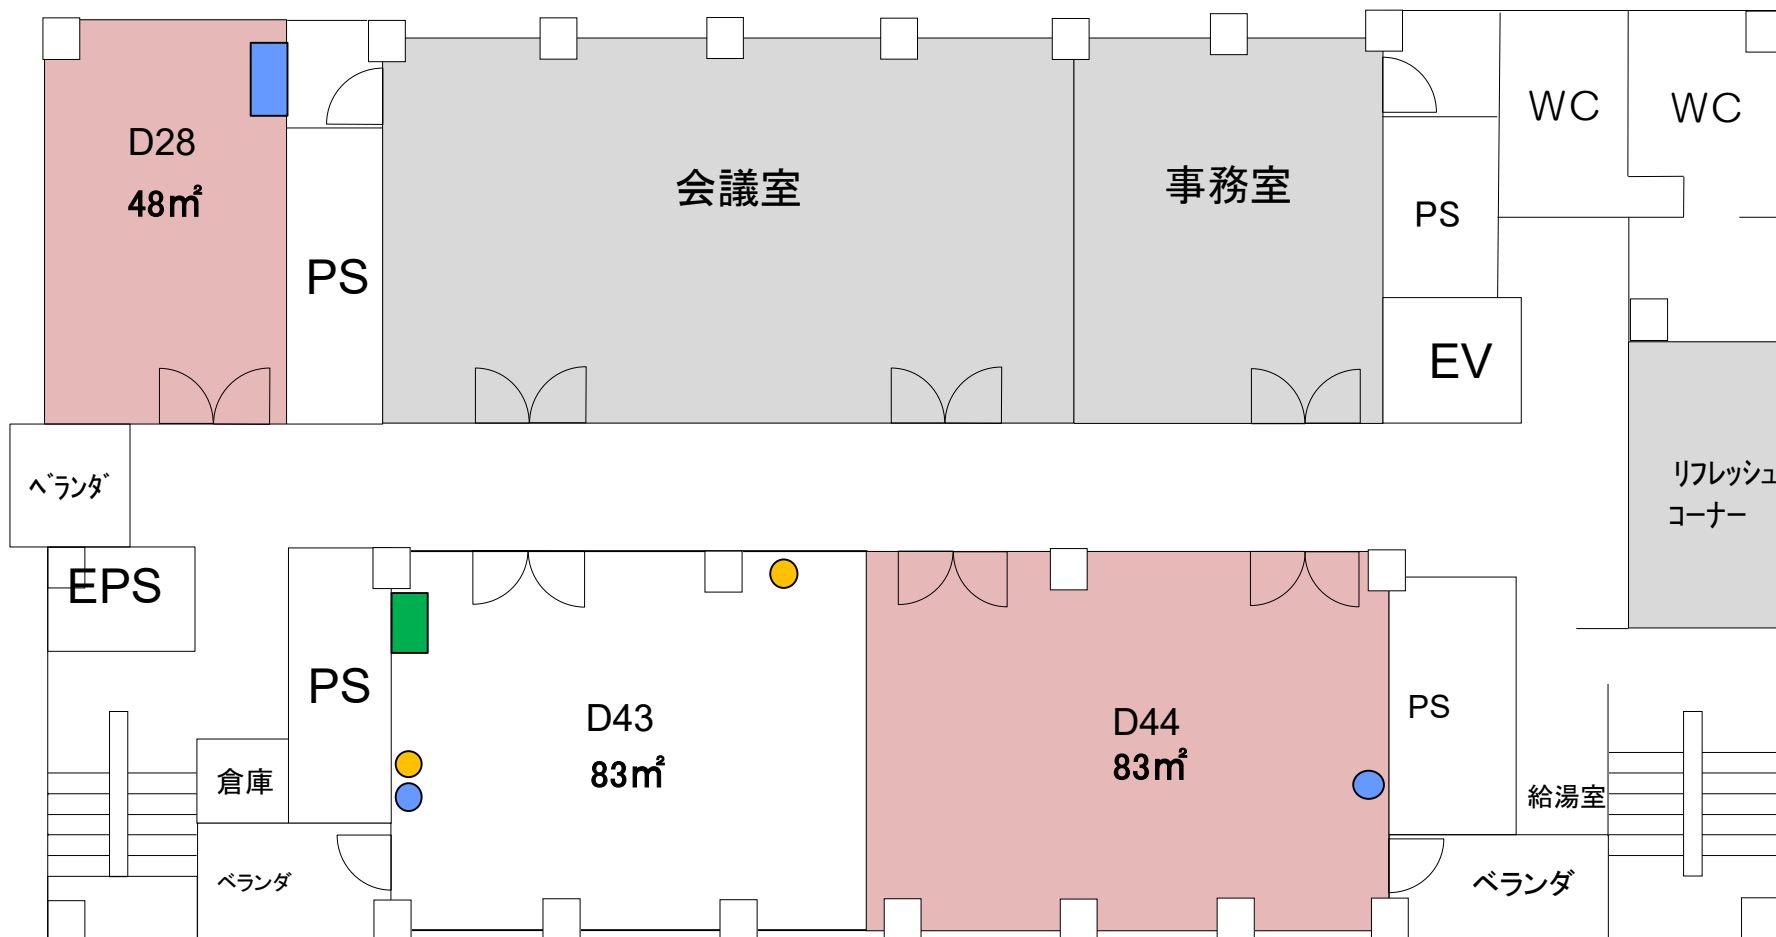

※ 室の状況はあくまで参考です。室内の詳細については、必ず現地にてご確認ください。  
事前見学は産学共創棟事務室(内線:吹7795)までご連絡ください。

# D棟


…随時募集施設(毎月月末締切)

## 3F

※D棟は原則大型の貸出し(1フロアでの利用等)を優先いたします。詳細は募集通知に記載の連絡先までお問合せください。

- 水道利用スペース(流し台・ドラフト)
- 水道箇所
- ガス管箇所
- 配電盤
- パーティション

\*会議室・事務室\*  
旧リフレッシュルーム以外のすべての部屋に200Vあり

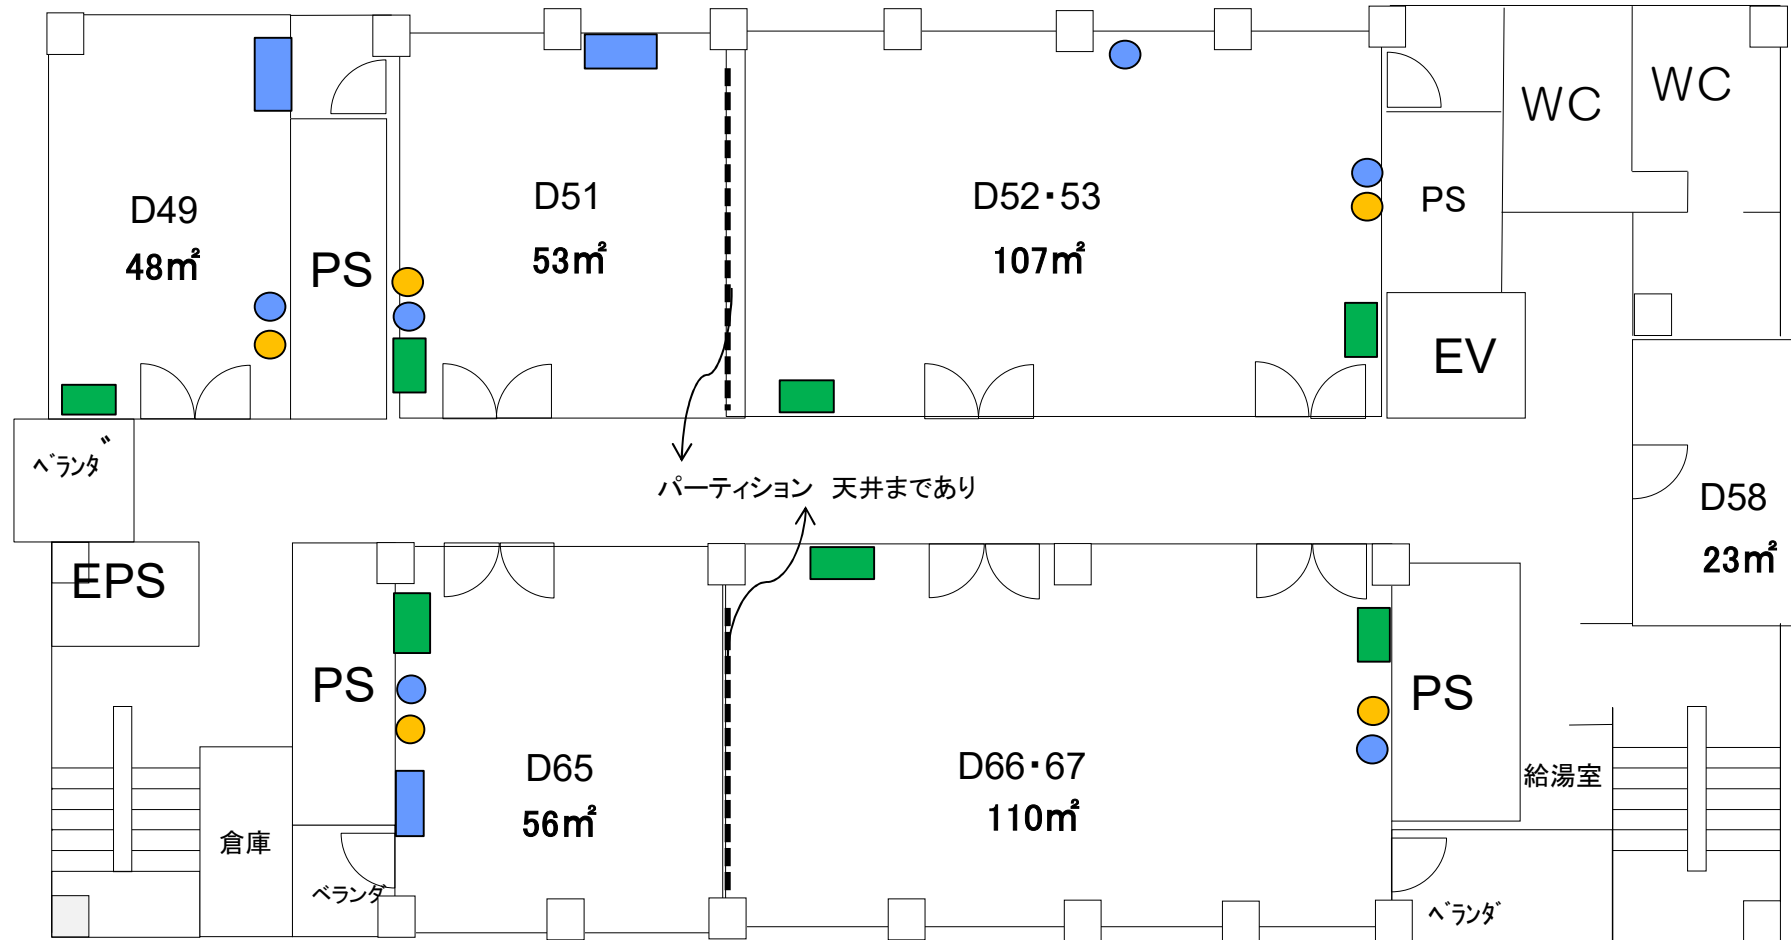

※ 室の状況はあくまで参考です。室内の詳細については、必ず現地にてご確認ください。  
事前見学は産学共創棟事務室(内線:吹7795)までご連絡ください。


# D棟 4F

…随時募集施設(毎月月末締切)

※D棟は原則大型の貸出し(1フロアでの利用等)を優先いたします。詳細は募集通知に記載の連絡先までお問合せください。

- 水道利用スペース(流し台・ドラフト)
- 水道箇所
- ガス管箇所
- 配電盤
- パーティション

\*会議室・事務室\*  
旧リフレッシュルーム以外のすべての部屋に200Vあり

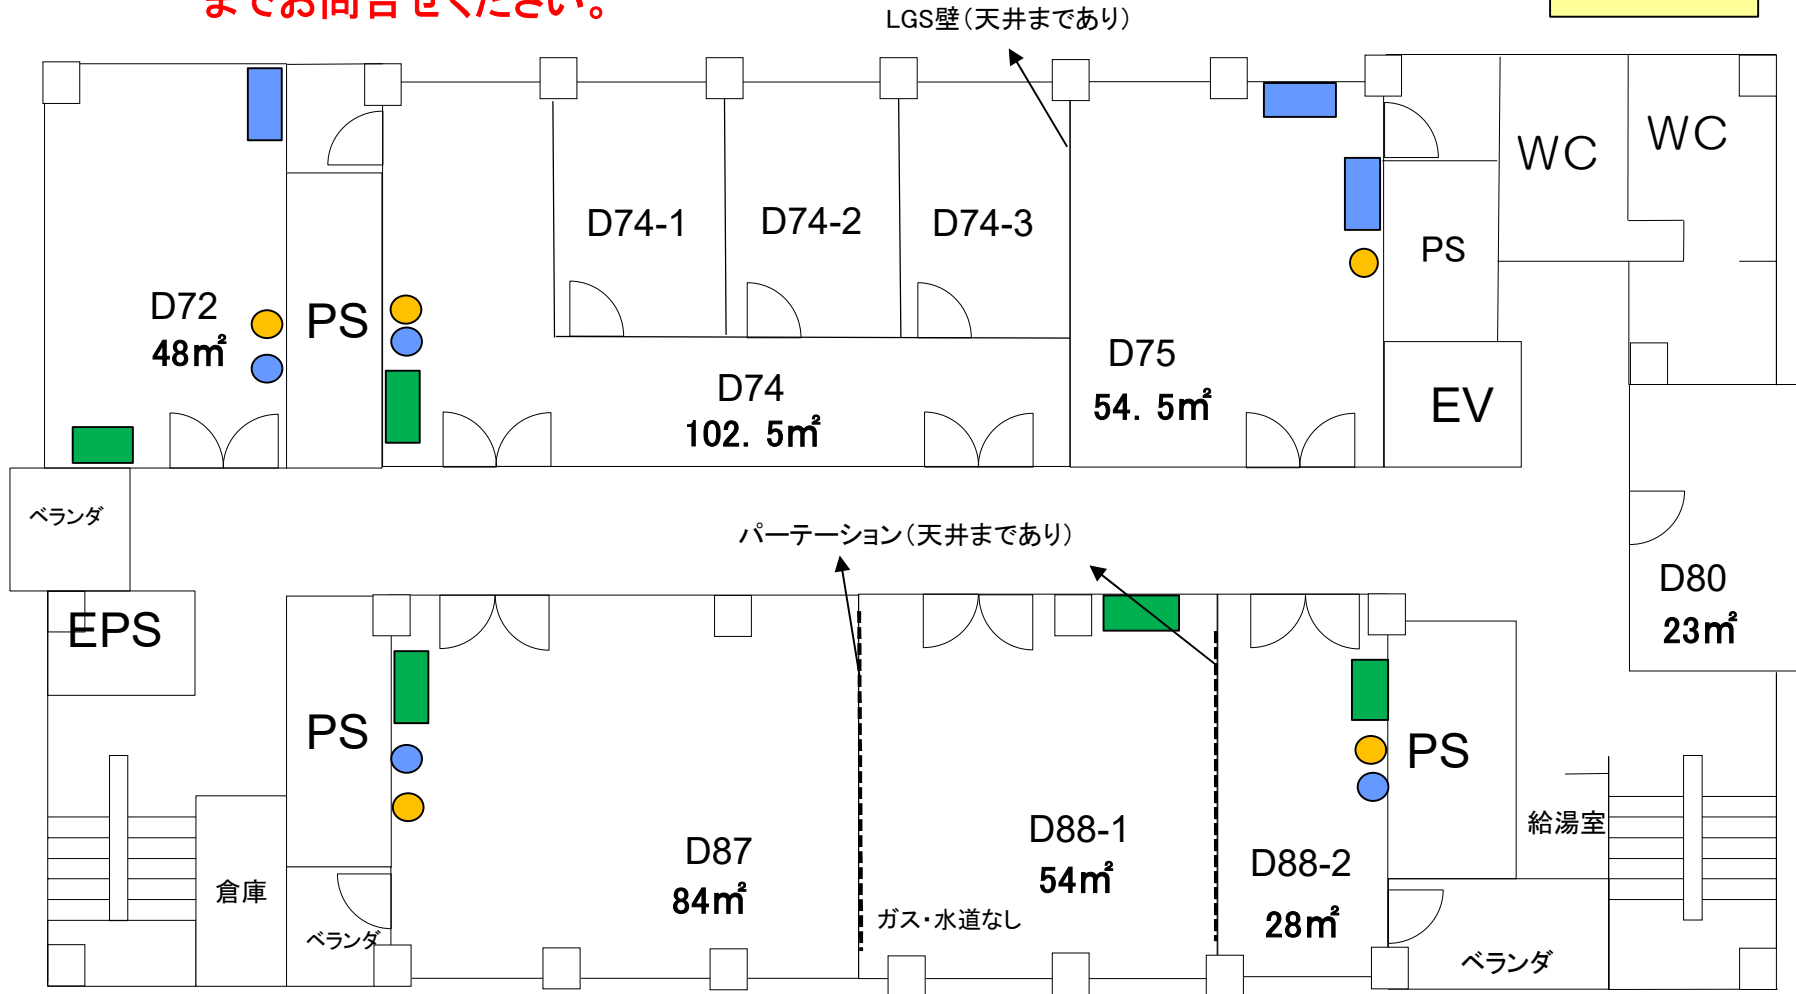

※ 室の状況はあくまで参考です。室内の詳細については、必ず現地にてご確認ください。  
事前見学は産学共創棟事務室(内線:吹7795)までご連絡ください。

# D棟

…随時募集施設(毎月月末締切)


## 5F

パーティション  
天井まであり

※D棟は原則大型の貸出し(1フロアでの利用等)を優先いたします。詳細は募集通知に記載の連絡先までお問合せください。

- 水道利用スペース(流し台・ドラフト)
- 水道箇所
- ガス管箇所
- 配電盤
- パーティション

\*会議室・事務室\*  
旧リフレッシュルーム以外のすべての部屋に200Vあり

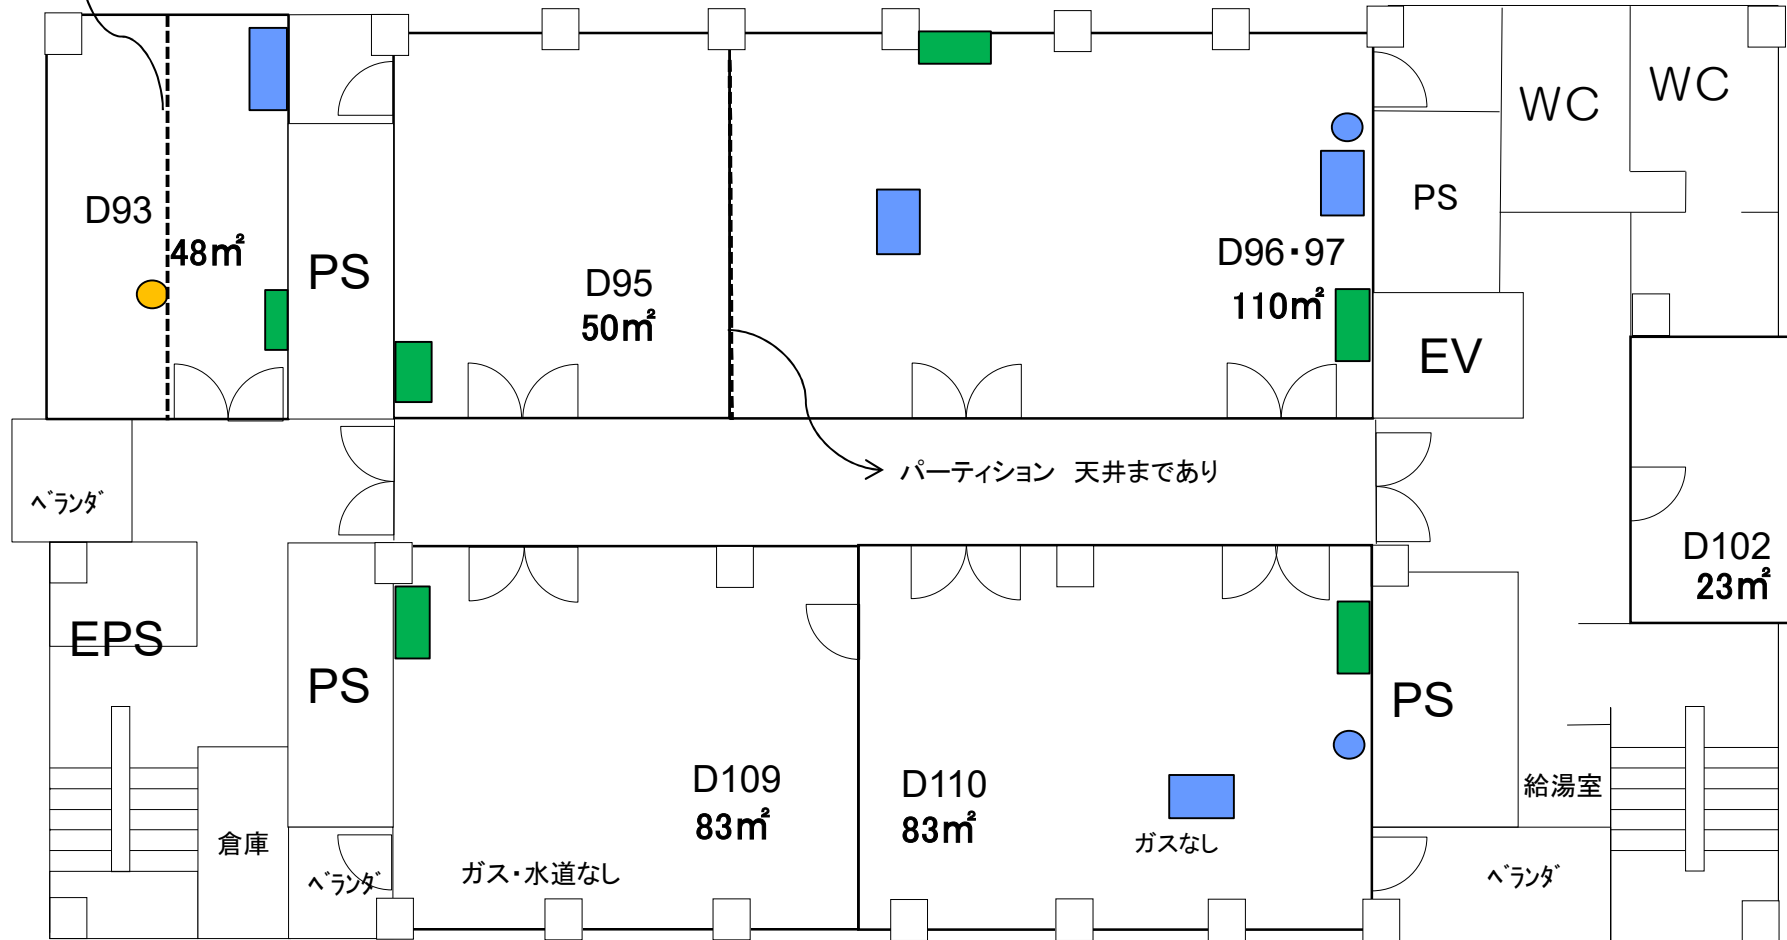

※ 室の状況はあくまで参考です。室内の詳細については、必ず現地にてご確認ください。  
事前見学は産学共創棟事務室(内線:吹7795)までご連絡ください。

# D棟


## 6F

…随時募集施設(毎月月末締切)

※D棟は原則大型の貸出し(1フロアでの利用等)を優先いたします。詳細は募集通知に記載の連絡先までお問合せください。

- 水道利用スペース(流し台・ドラフト)
- 水道箇所
- ガス管箇所
- 配電盤
- パーティション

\*会議室・事務室\*旧リフレッシュルーム以外のすべての部屋に200Vあり

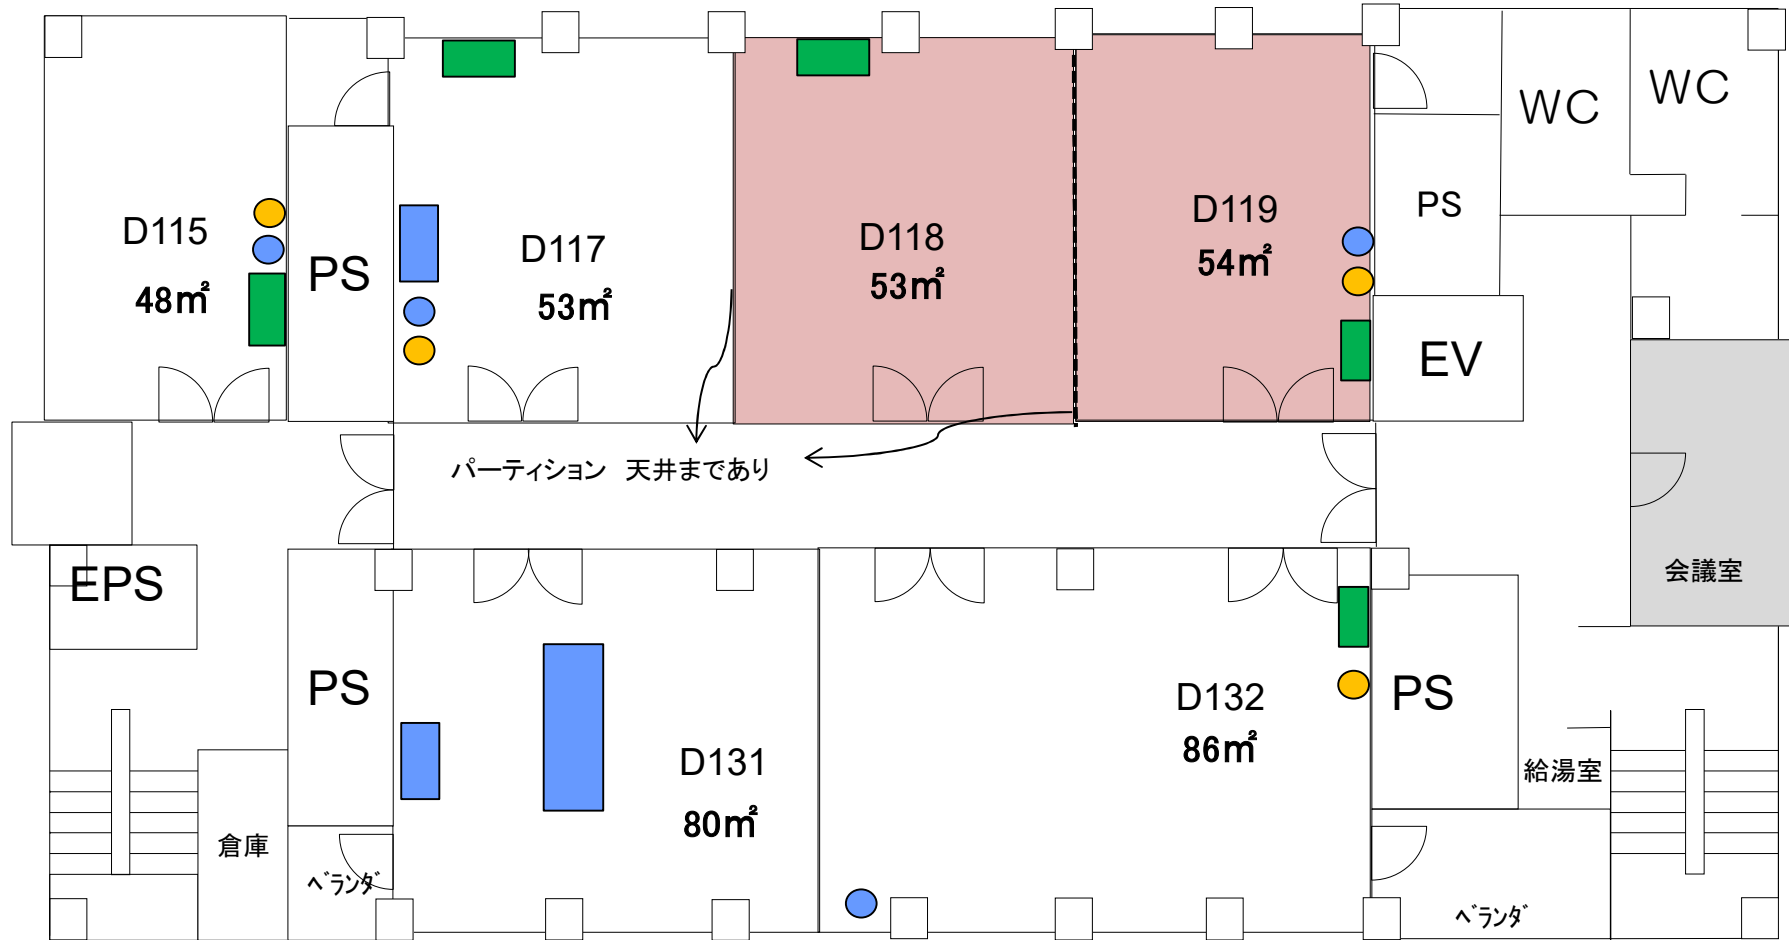

※ 室の状況はあくまで参考です。室内の詳細については、必ず現地にてご確認ください。  
事前見学は産学共創棟事務室(内線:吹7795)までご連絡ください。