


# 令和3年度 産学共創棟利用募集施設図面

令和3年12月20日現在  
共創推進部共創企画課会計係

# A棟 B1F


- 水道利用スペース(流し台・ドラフト)
- 水道箇所
- ガス管箇所
- 配電盤
- パーティション

\*会議室・事務室\*  
旧リフレッシュルーム以外の  
すべての部屋に  
200Vあり

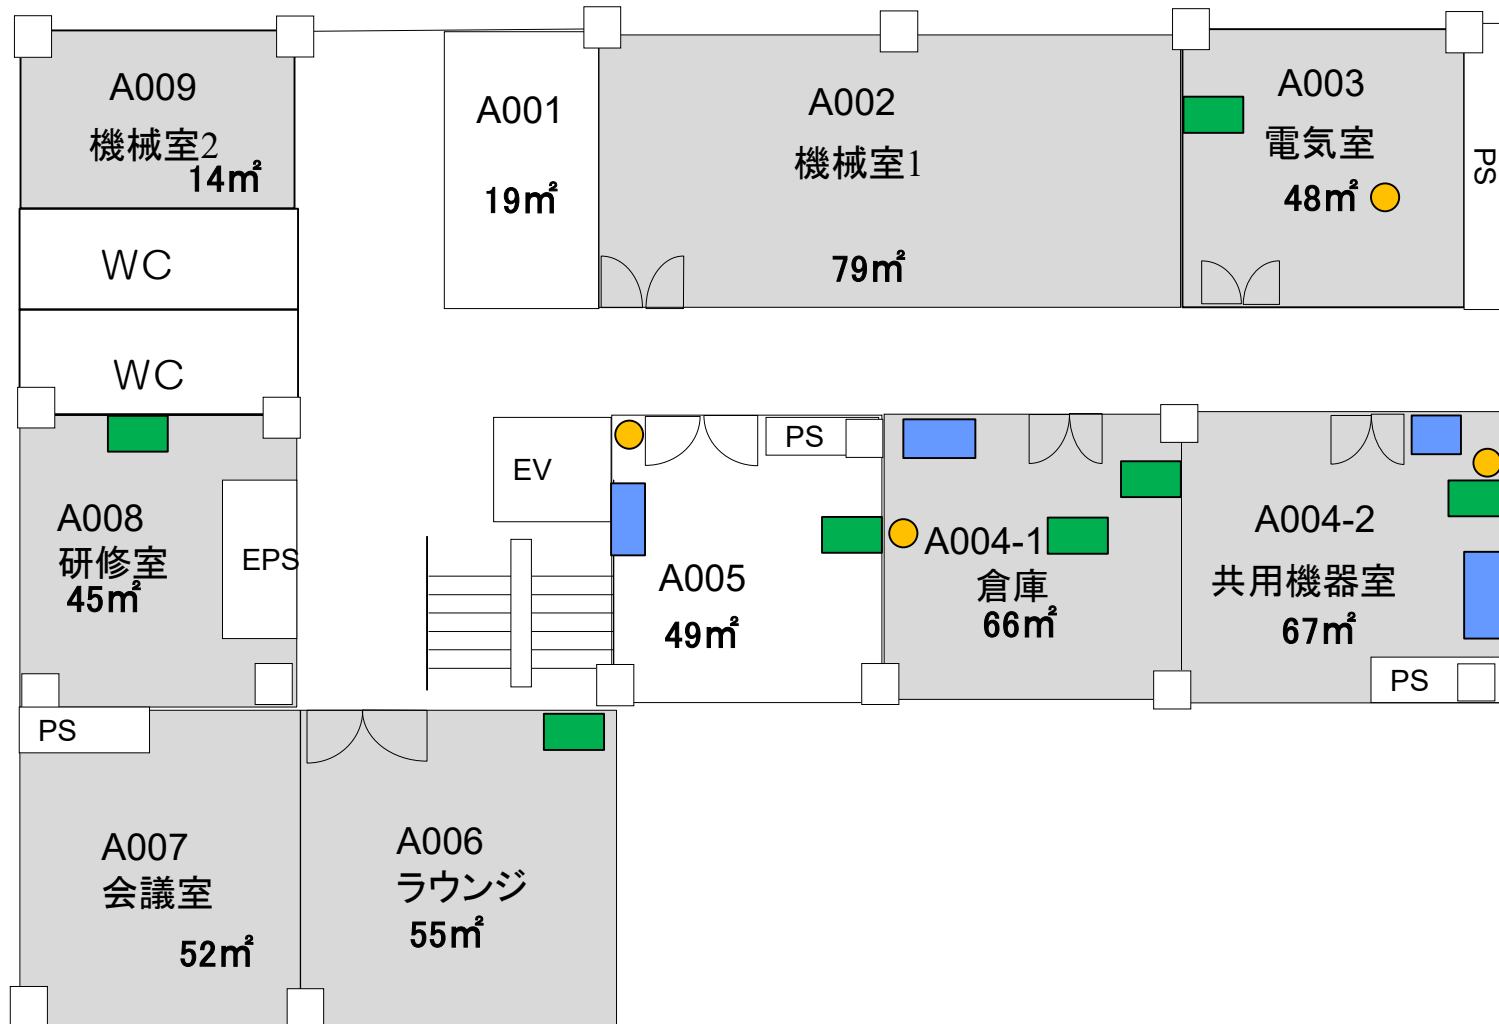


※ 室の状況はあくまで参考です。室内の詳細については、必ず現地にてご確認ください。  
事前見学は産学共創棟事務室(内線:吹7795)までご連絡ください。

# A棟 1F

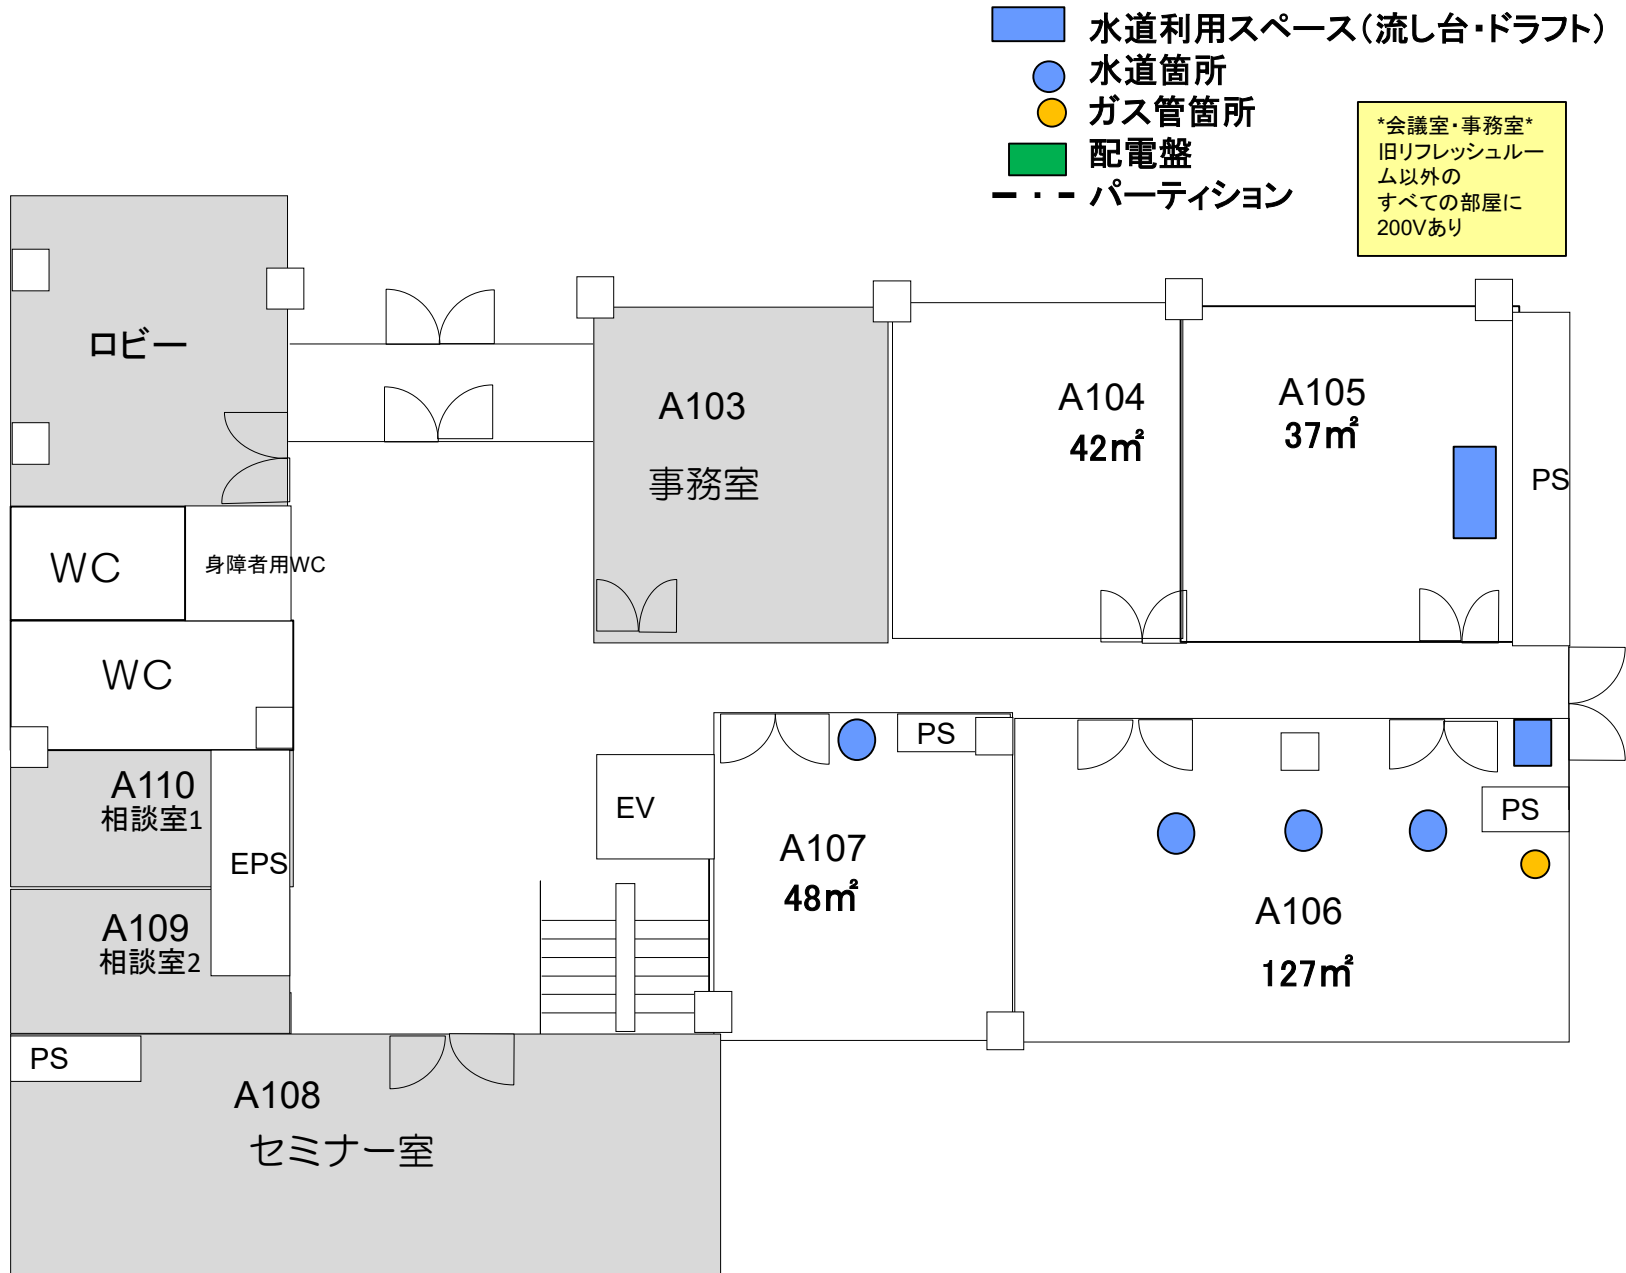


※ 室の状況はあくまで参考です。室内の詳細については、必ず現地にてご確認ください。  
事前見学は産学共創棟事務室(内線:吹7795)までご連絡ください。

# A棟 2F

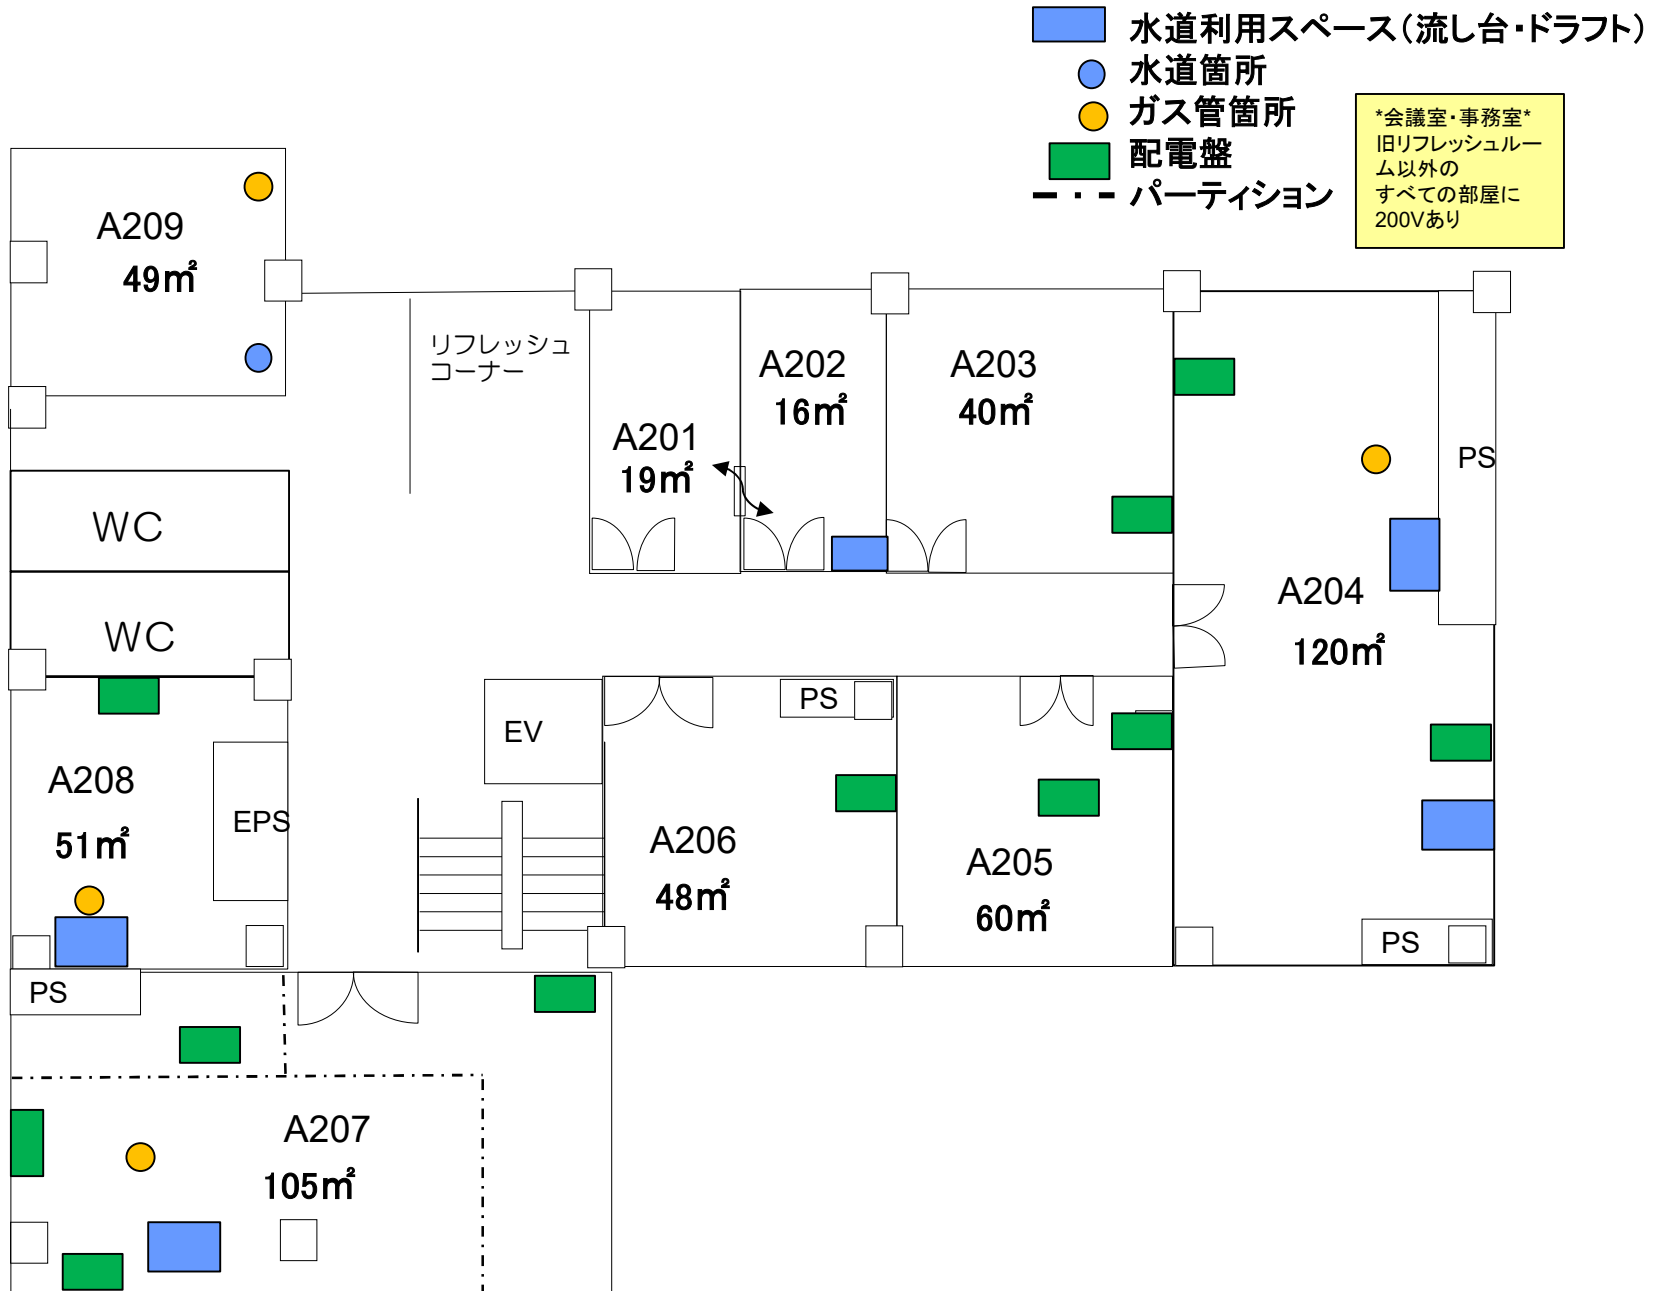


※ 室の状況はあくまで参考です。室内の詳細については、必ず現地にてご確認ください。  
事前見学は産学共創棟事務室(内線:吹7795)までご連絡ください。

# A棟 3F

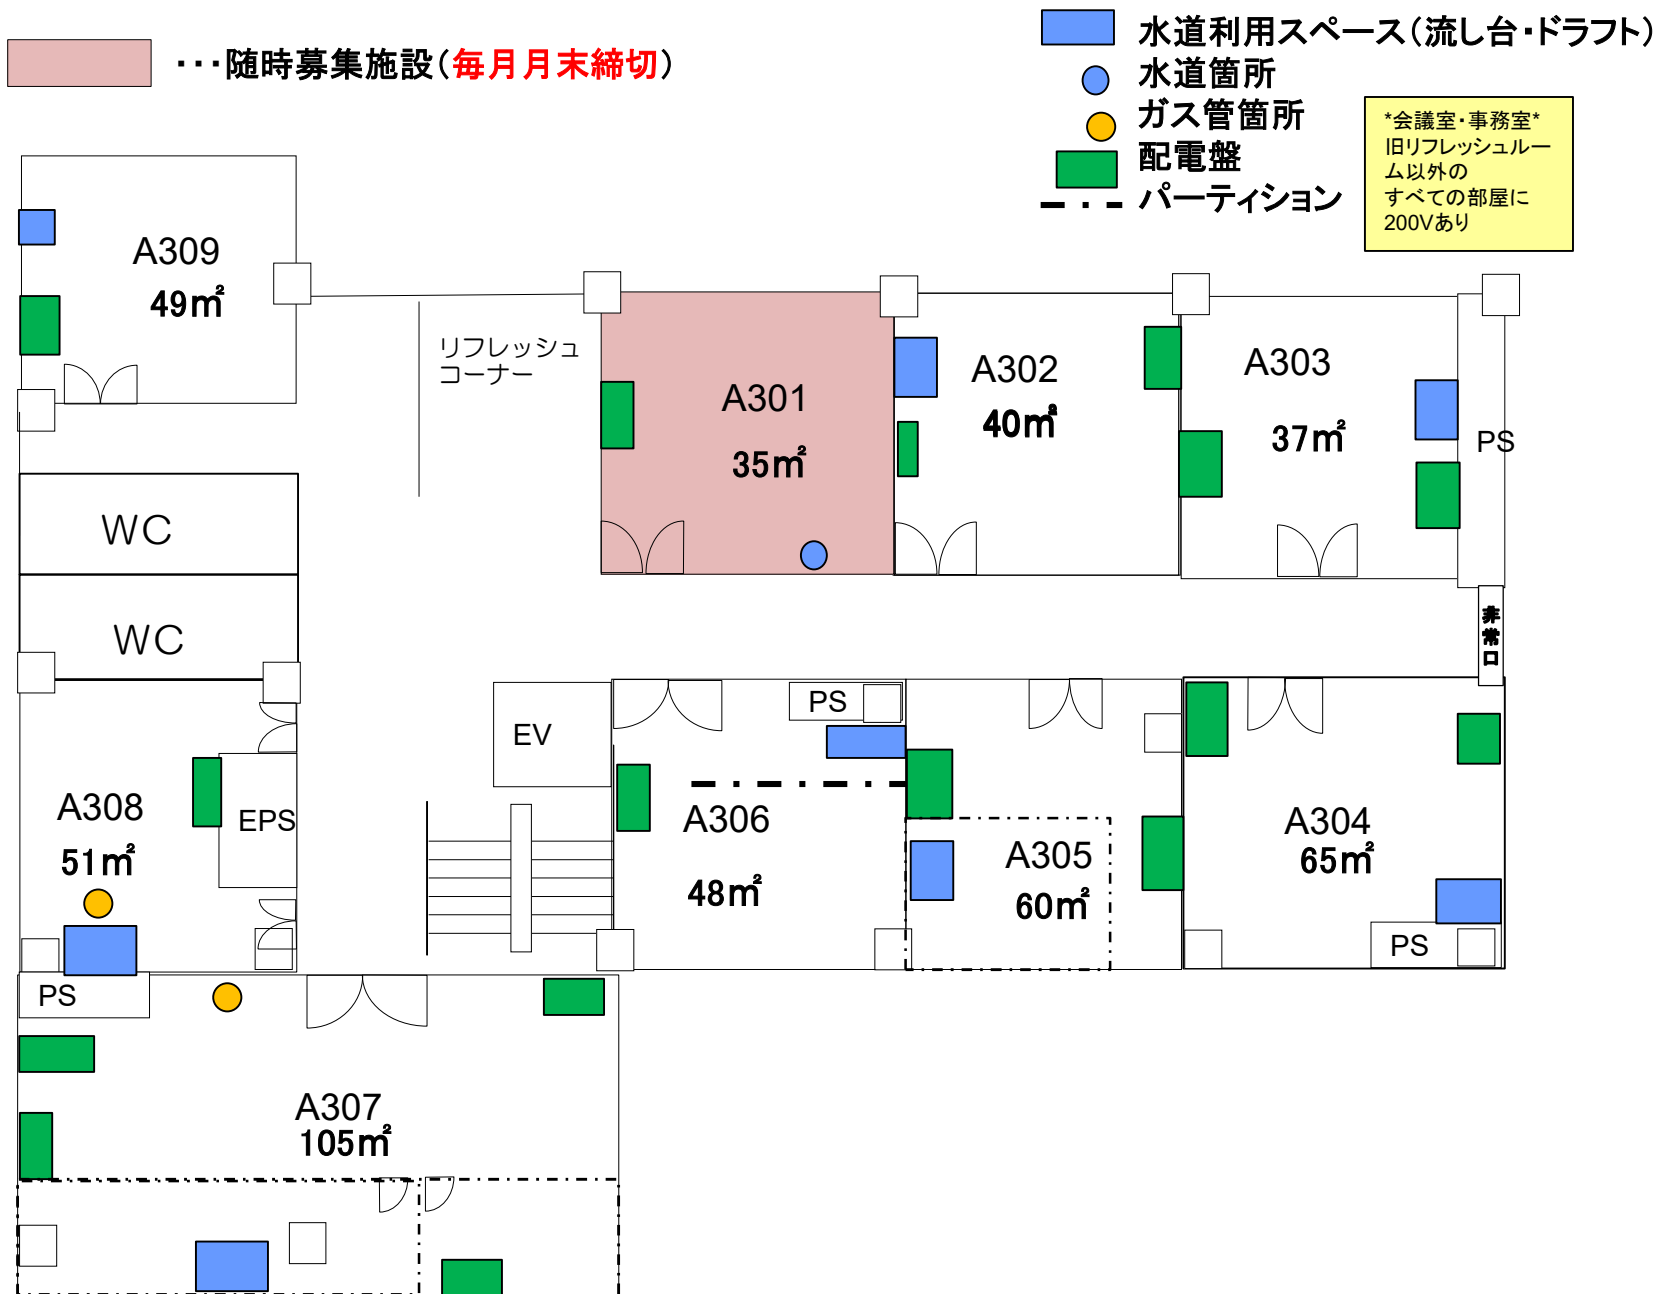


※ 室の状況はあくまで参考です。室内の詳細については、必ず現地にてご確認ください。  
 事前見学は産学共創棟事務室(内線:吹7795)までご連絡ください。

# A棟 4F

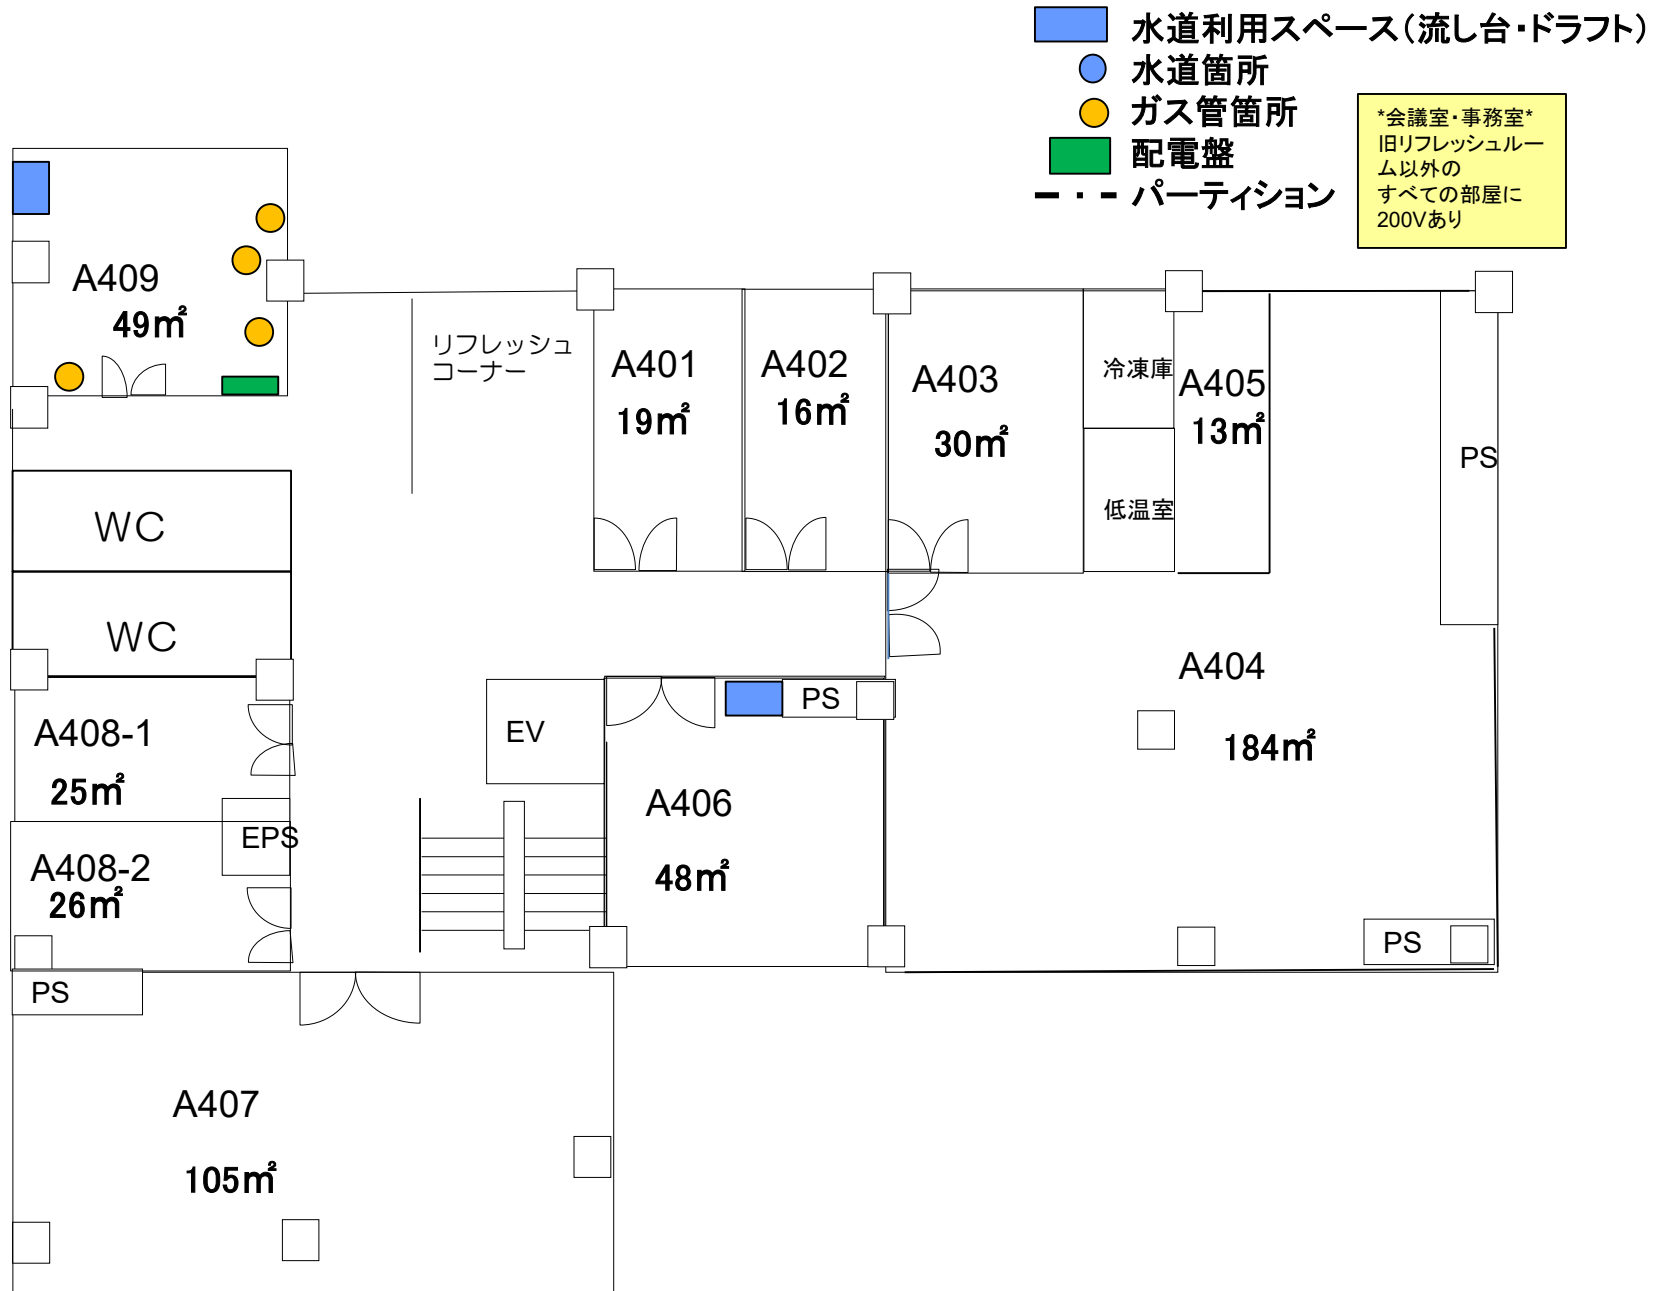

※ 室の状況はあくまで参考です。室内の詳細については、必ず現地にてご確認ください。  
 事前見学は産学共創棟事務室(内線:吹7795)までご連絡ください。

# A棟 5F

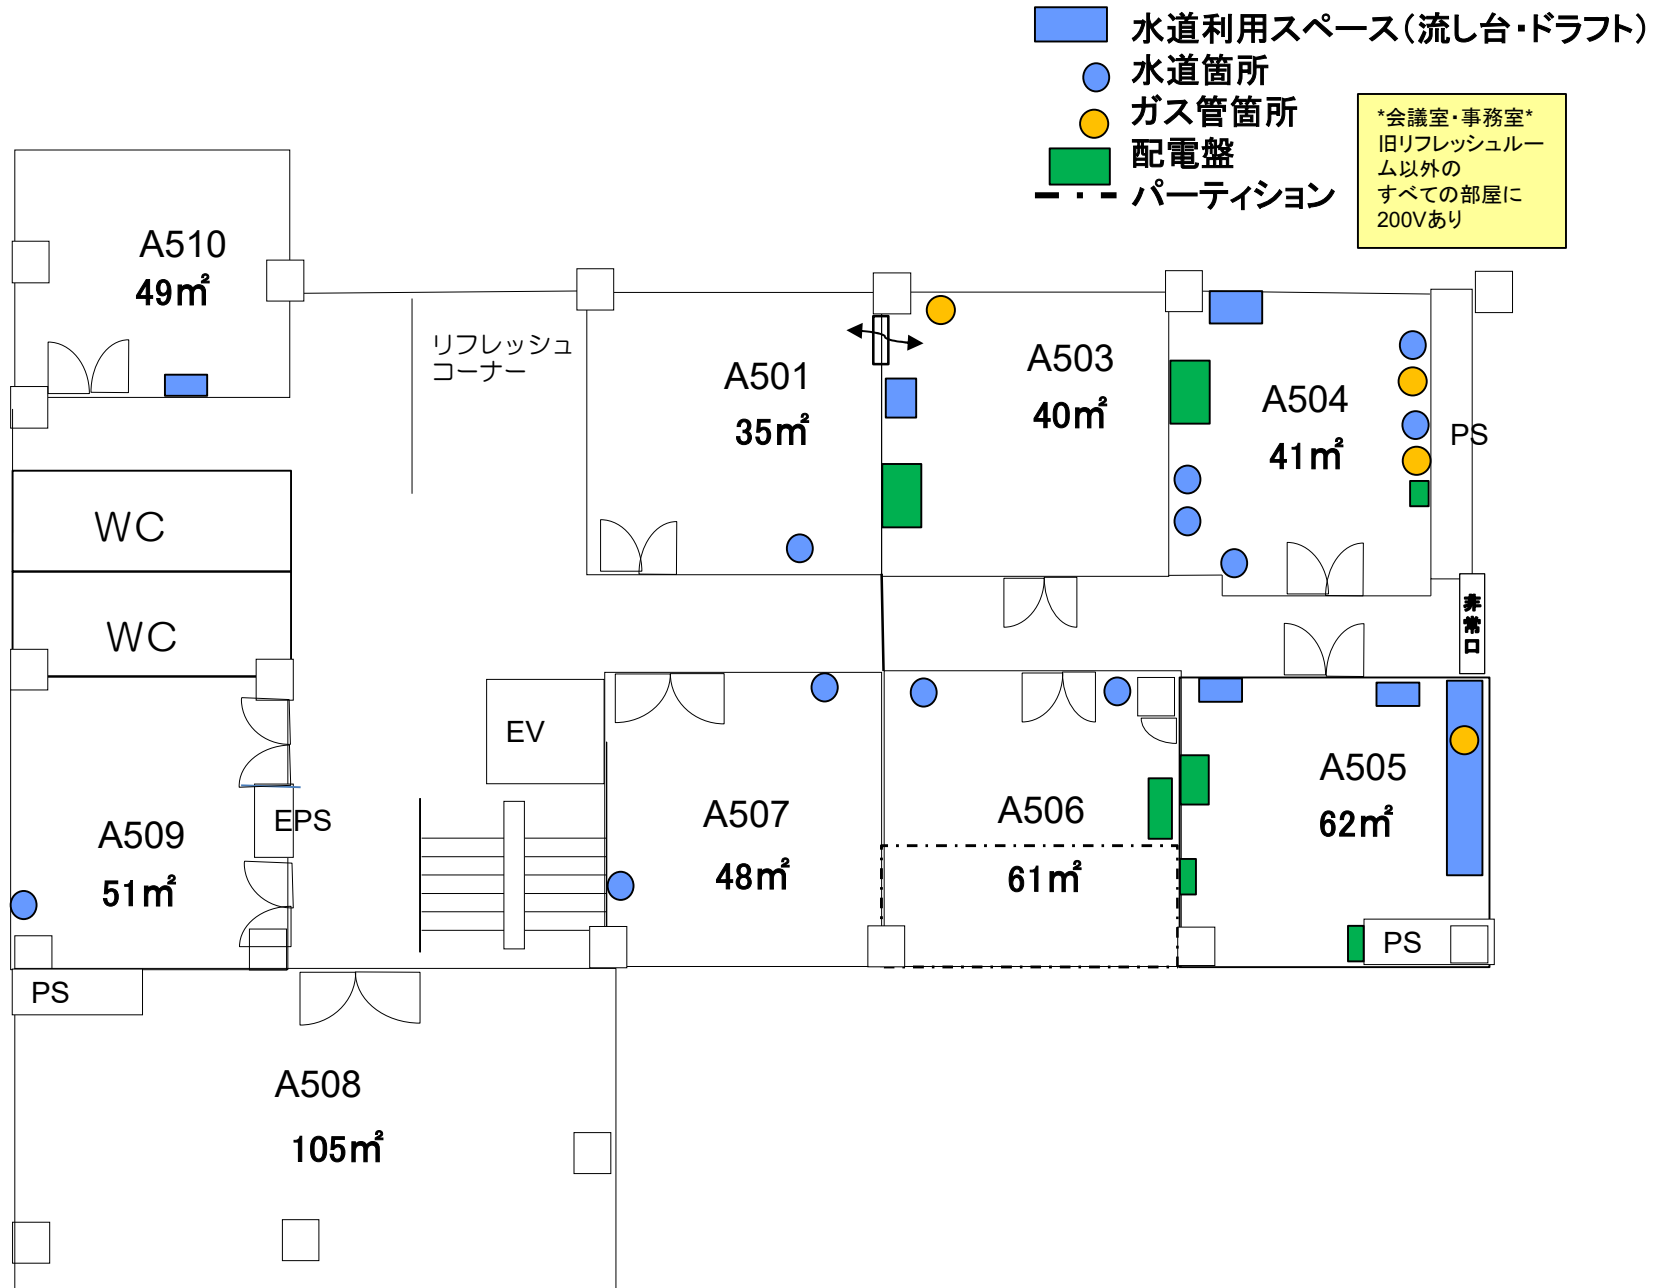


※ 室の状況はあくまで参考です。室内の詳細については、必ず現地にてご確認ください。  
事前見学は産学共創棟事務室(内線:吹7795)までご連絡ください。

# B棟 1F

- 水道利用スペース(流し台・ドラフト)
- 水道箇所
- ガス管箇所
- 配電盤
- パーティション

\*会議室・事務室\*  
旧リフレッシュルーム以外の  
すべての部屋に  
200Vあり

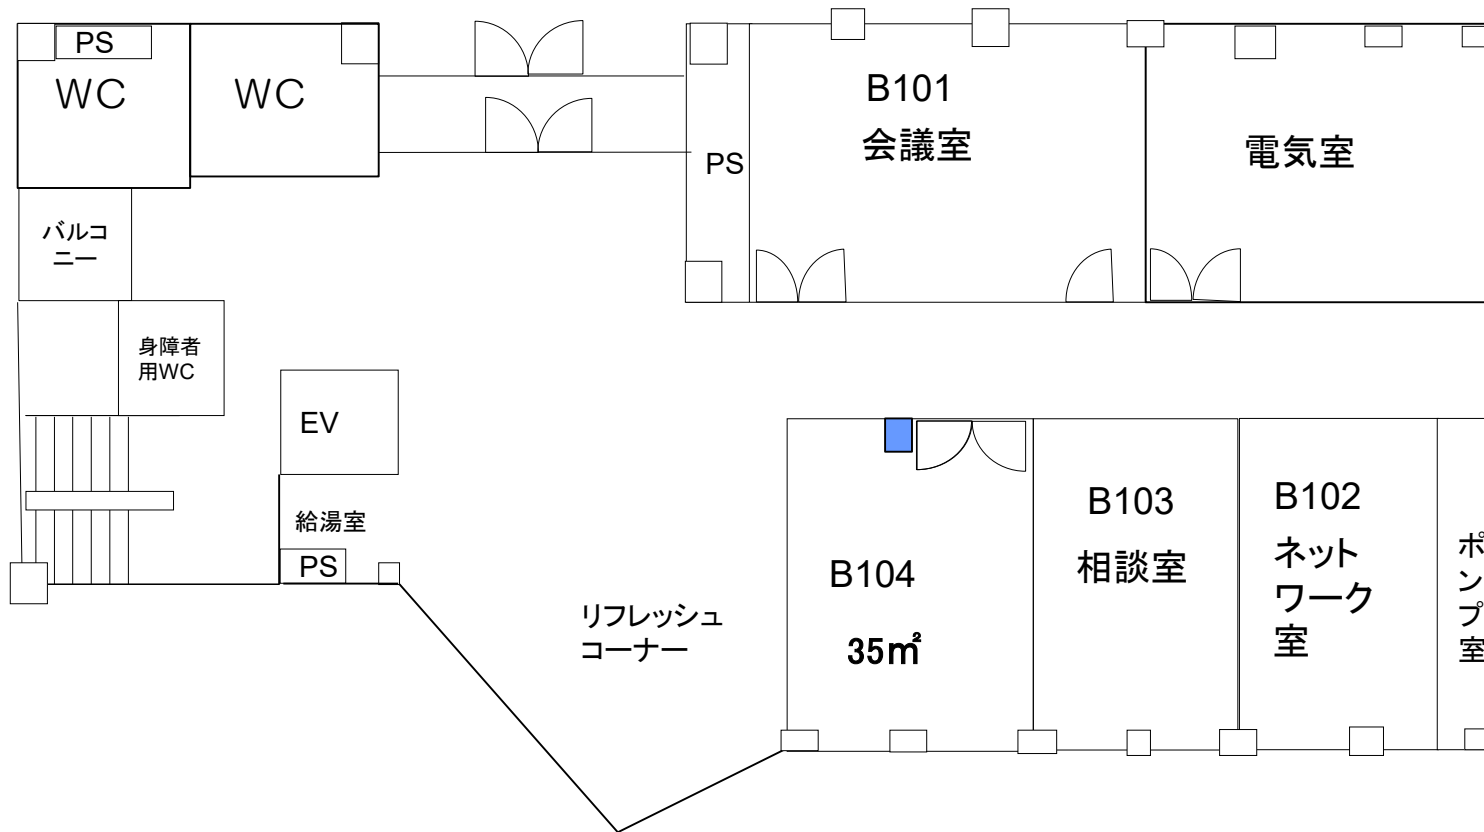


※ 室の状況はあくまで参考です。室内の詳細については、必ず現地にてご確認ください。  
事前見学は産学共創棟事務室(内線:吹7795)までご連絡ください。



# B棟 2F

- 水道利用スペース(流し台・ドラフト)
- 水道箇所
- ガス管箇所
- 配電盤
- パーティション

\*会議室・事務室\*  
旧リフレッシュルーム以外の  
すべての部屋に  
200Vあり

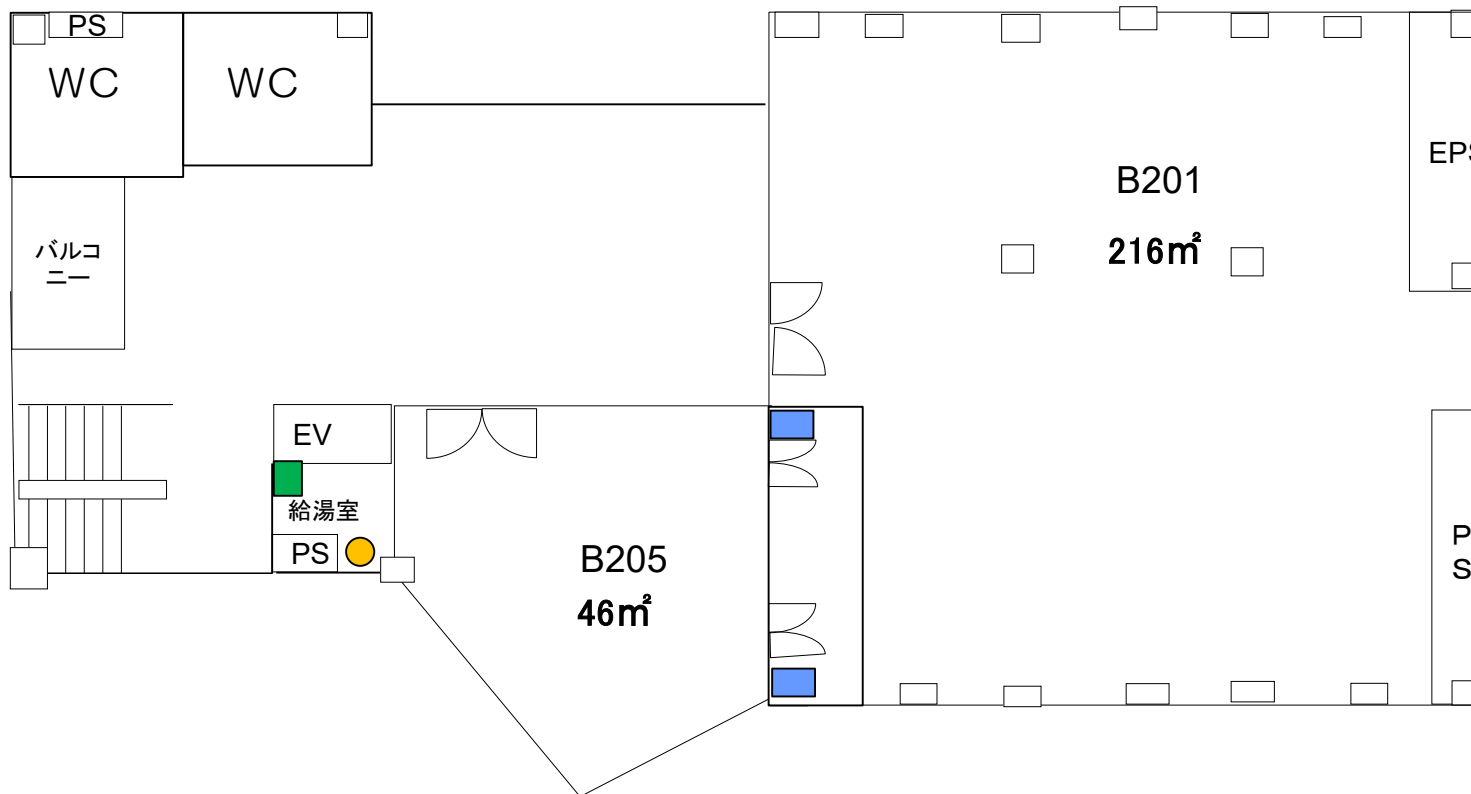


※ 室の状況はあくまで参考です。室内の詳細については、必ず現地にてご確認ください。  
事前見学は産学共創棟事務室(内線:吹7795)までご連絡ください。

# B棟 3F

- 水道利用スペース(流し台・ドラフト)
- 水道箇所
- ガス管箇所
- 配電盤
- パーティション

\*会議室・事務室\*  
旧リフレッシュルーム以外の  
すべての部屋に  
200Vあり

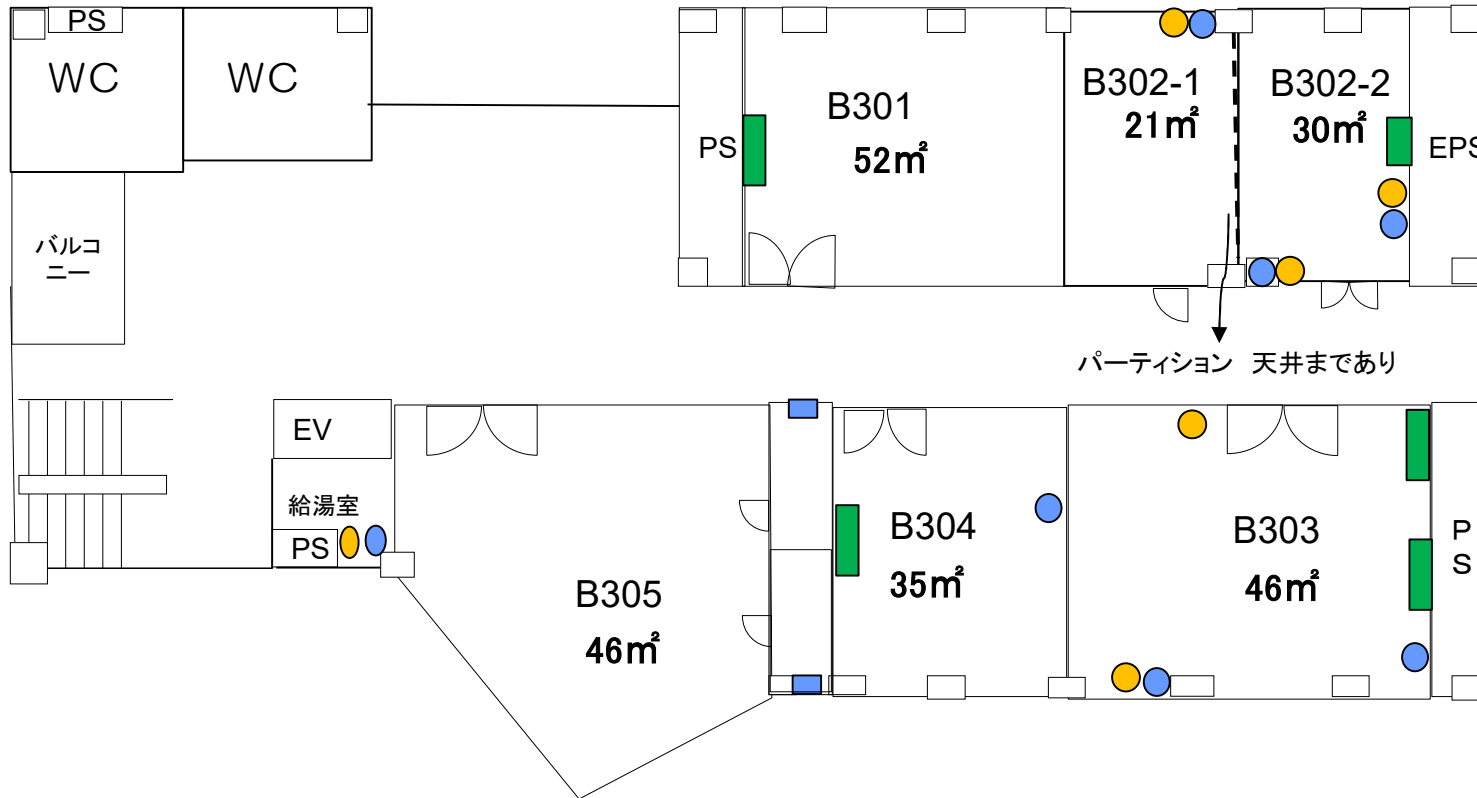

※ 室の状況はあくまで参考です。室内の詳細については、必ず現地にてご確認ください。  
事前見学は産学共創棟事務室(内線:吹7795)までご連絡ください。

# B棟 4F


■ 水道利用スペース(流し台・ドラフト)

● 水道箇所

● ガス管箇所

■ 配電盤

\*会議室・事務室\*  
旧リフレッシュルーム以外の  
すべての部屋に  
200Vあり

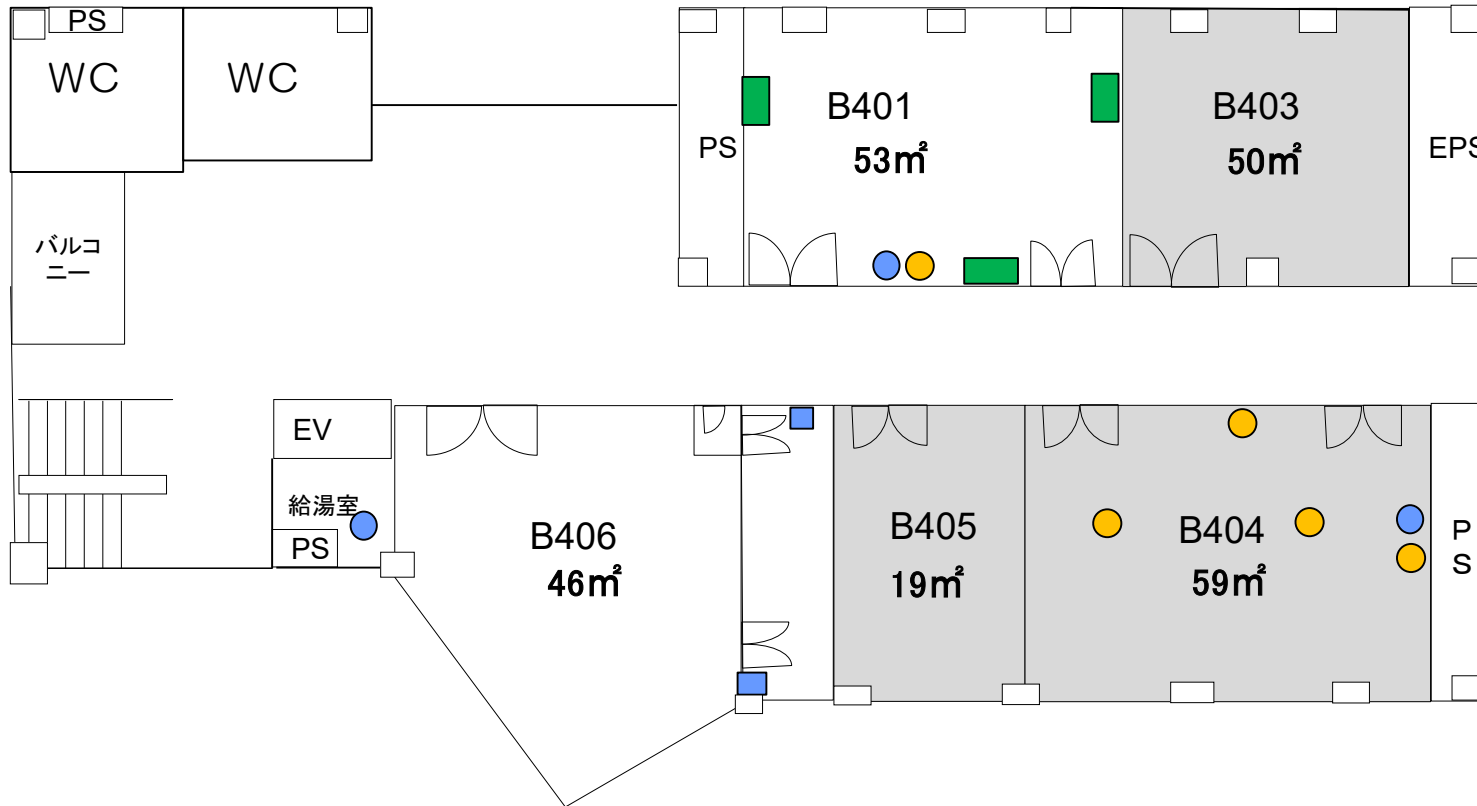


※ 室の状況はあくまで参考です。室内の詳細については、必ず現地にてご確認ください。  
事前見学は産学共創棟事務室(内線:吹7795)までご連絡ください。

# B棟 5F


- 水道利用スペース(流し台・ドラフト)
- 水道箇所
- ガス管箇所
- 配電盤
- パーティション

\*会議室・事務室\*  
旧リフレッシュルーム以外の  
すべての部屋に  
200Vあり

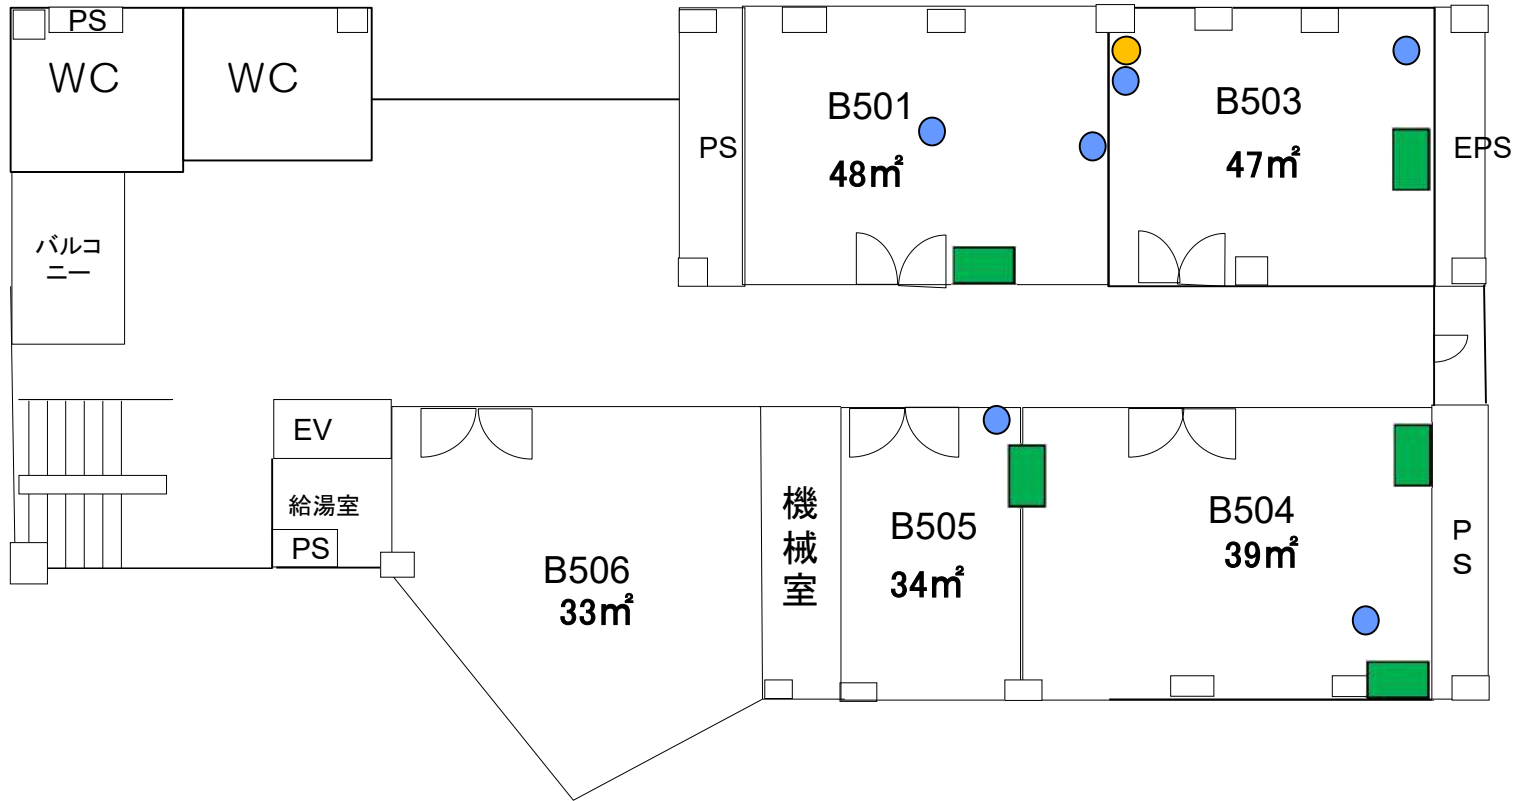


※ 室の状況はあくまで参考です。室内の詳細については、必ず現地にてご確認ください。  
事前見学は産学共創棟事務室(内線:吹7795)までご連絡ください。


# C棟 1F

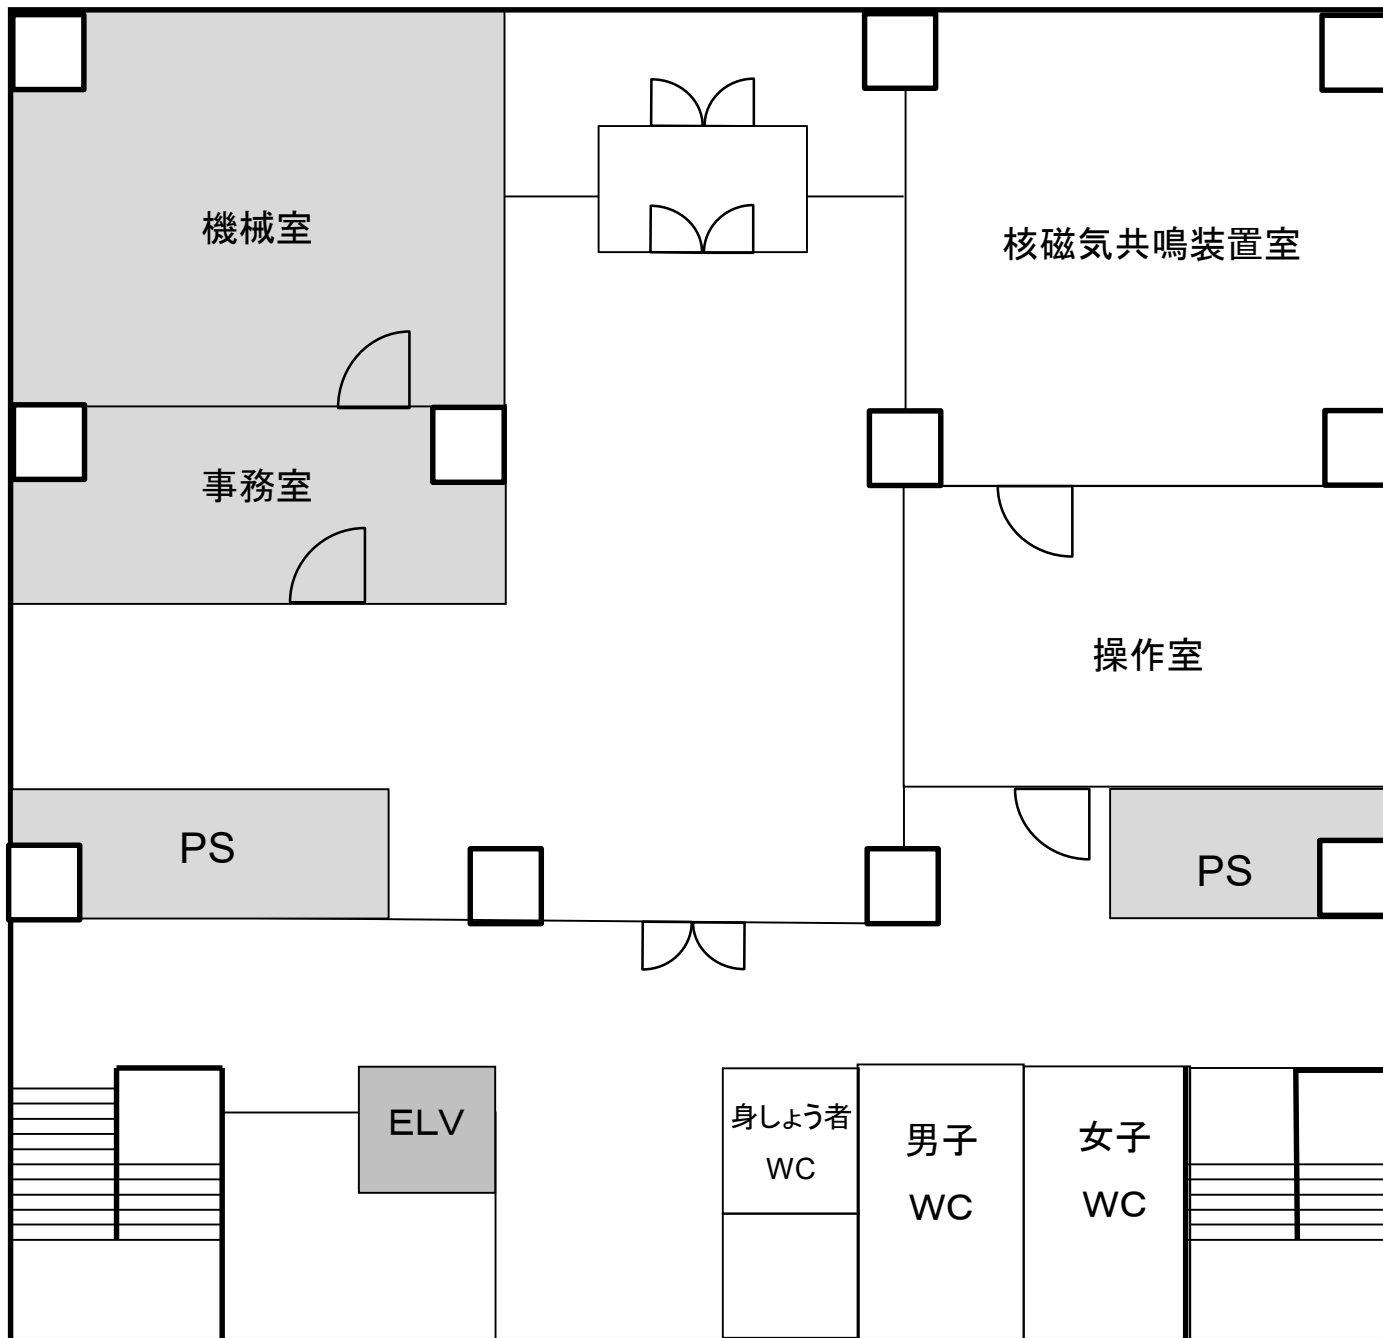


 配電盤

 水道利用  
可能


# C棟 2F

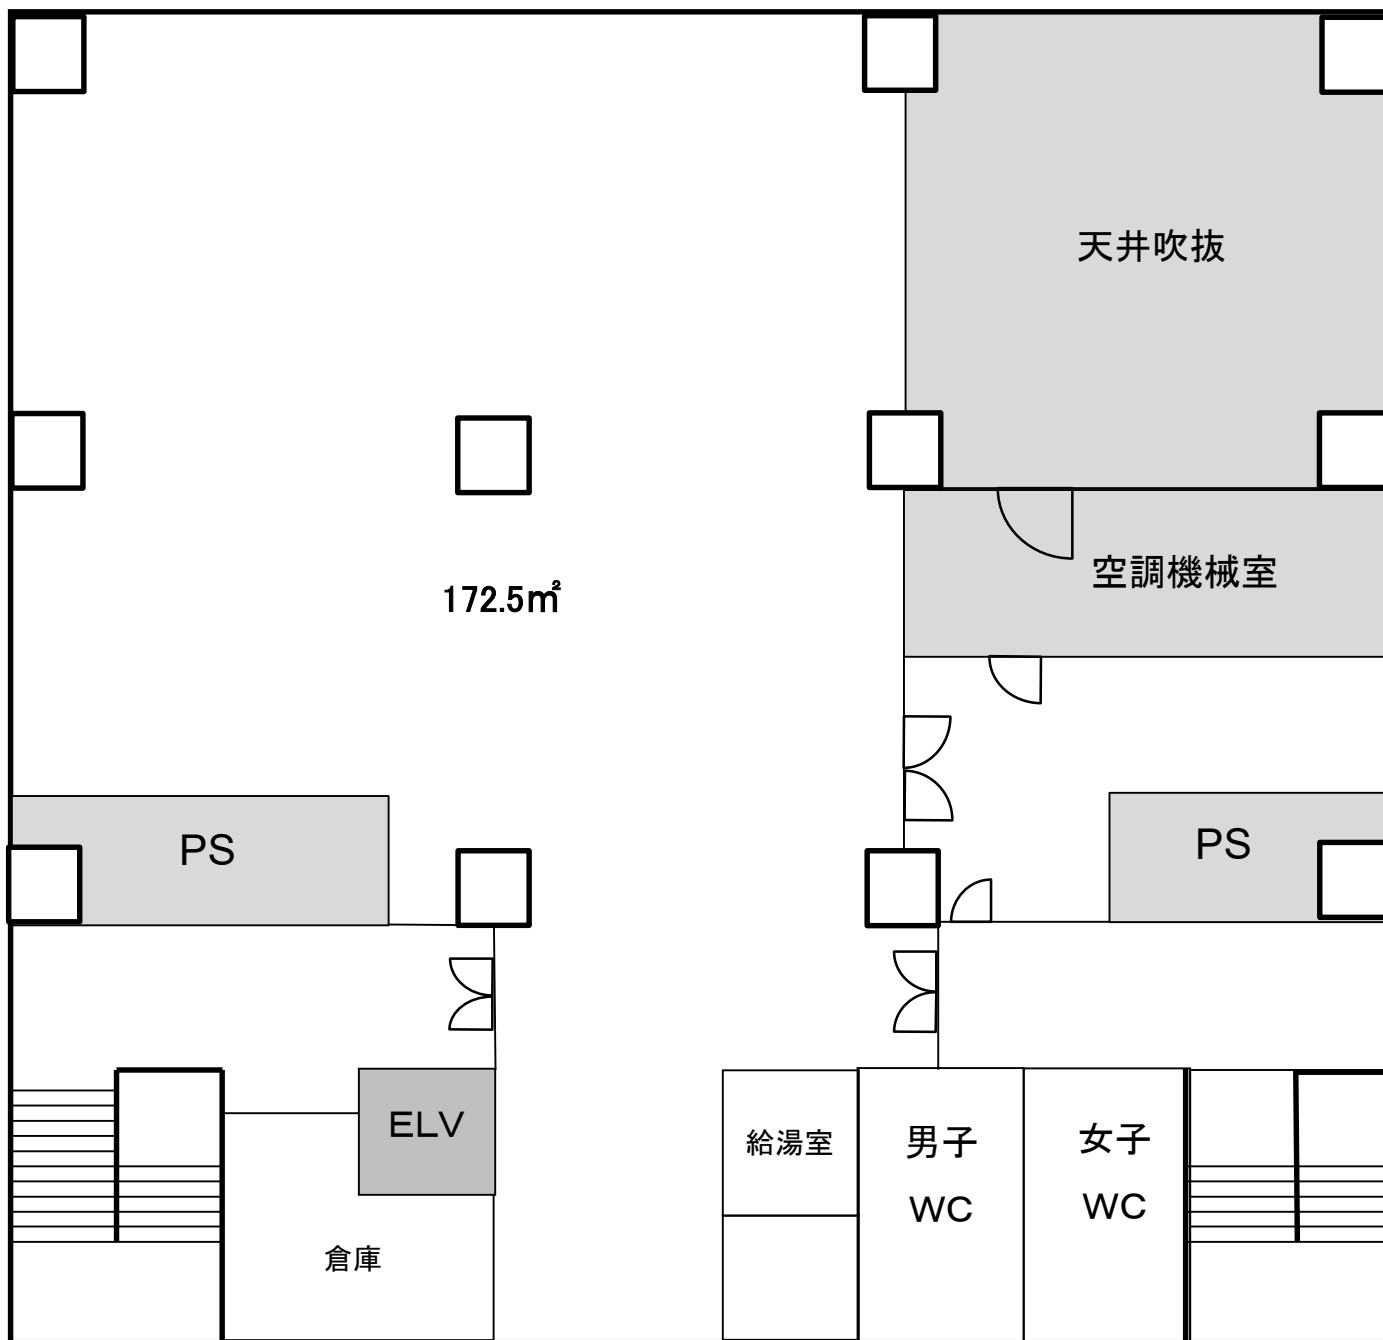


 配電盤

 水道利用  
可能


C棟  
4F

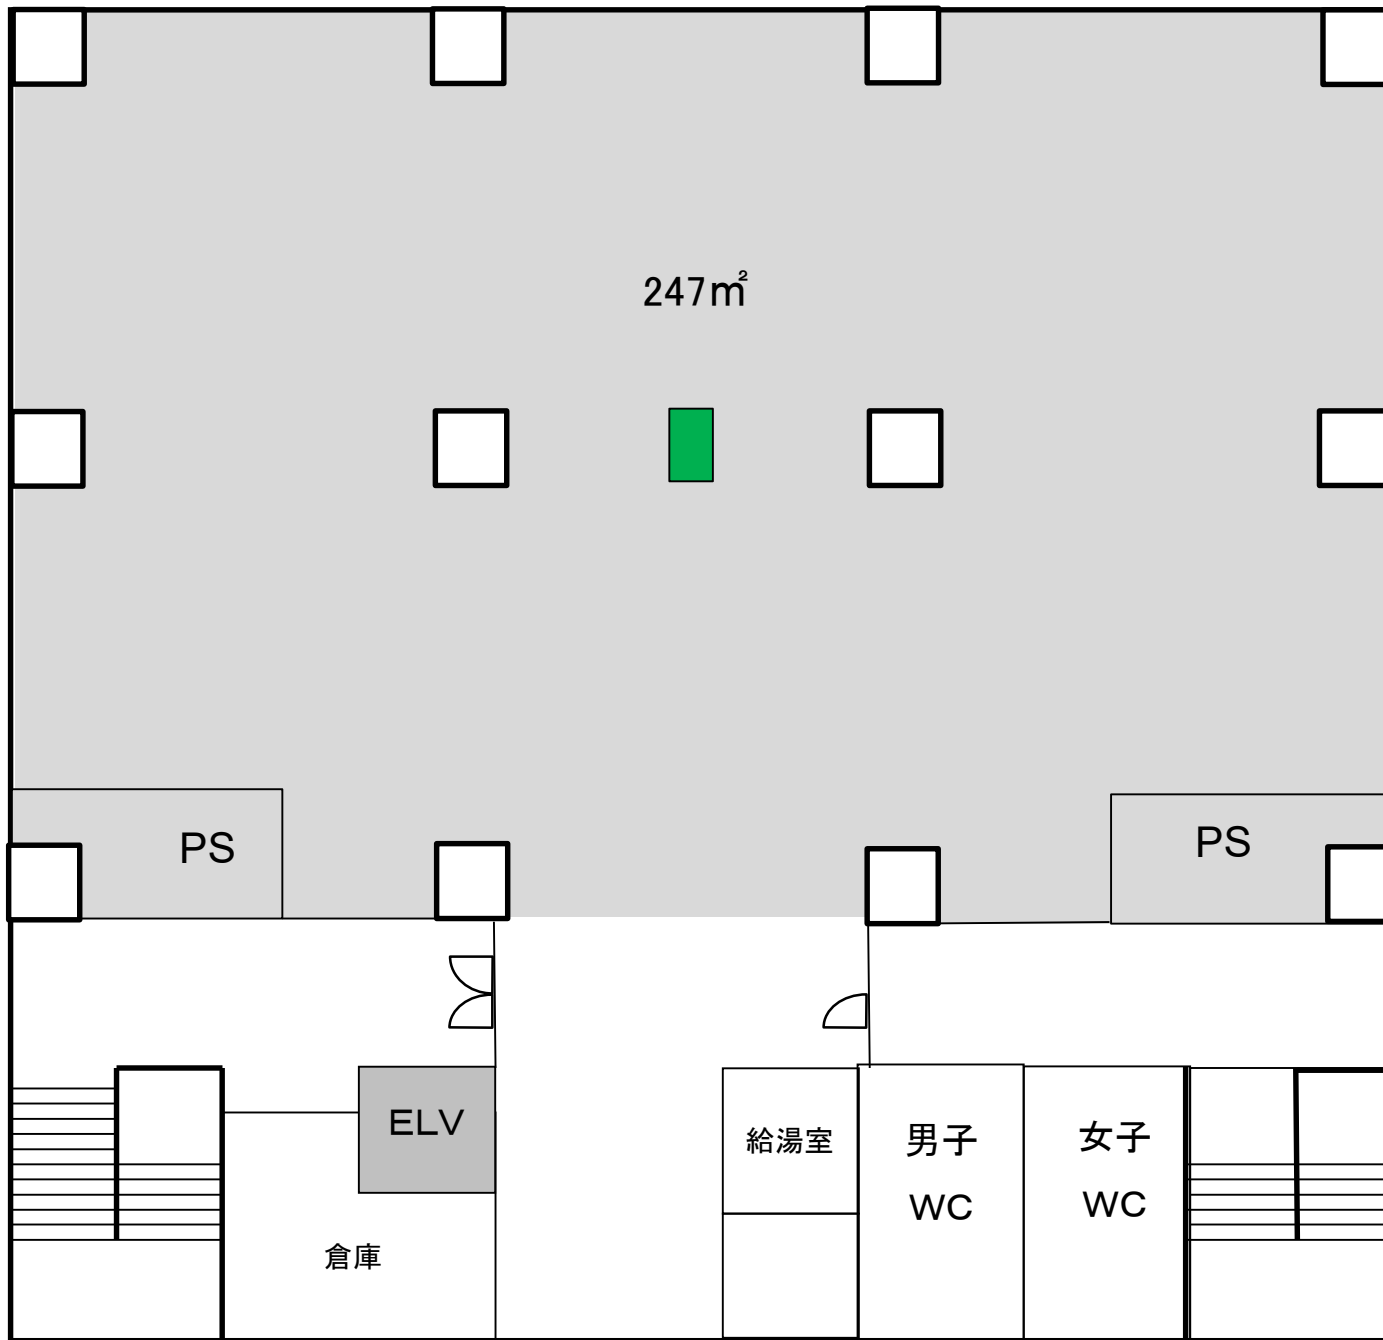


 配電盤

 水道利用  
可能

# C棟 5F

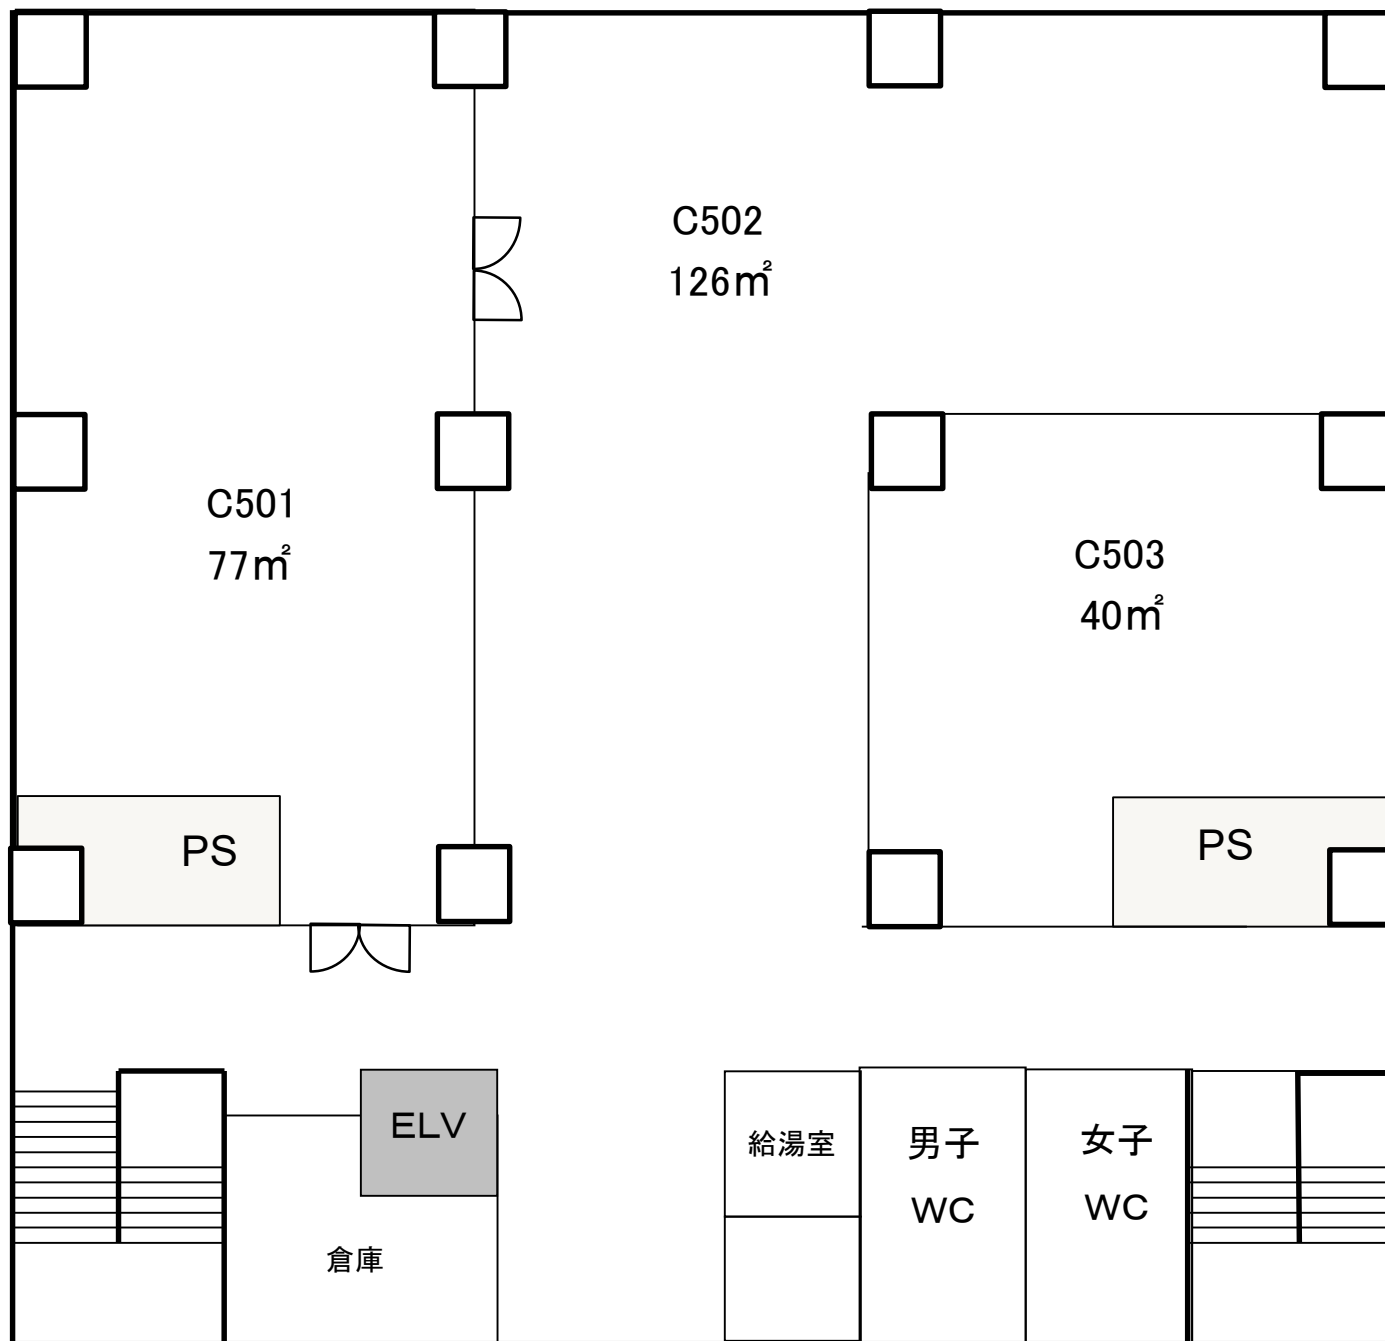

 配電盤


 水道利用  
可能



# D棟 1F

- 水道利用スペース(流し台・ドラフト)
- 水道箇所
- ガス管箇所
- 配電盤
- パーティション

\*会議室・事務室\*  
旧リフレッシュルーム以外の  
すべての部屋に  
200Vあり

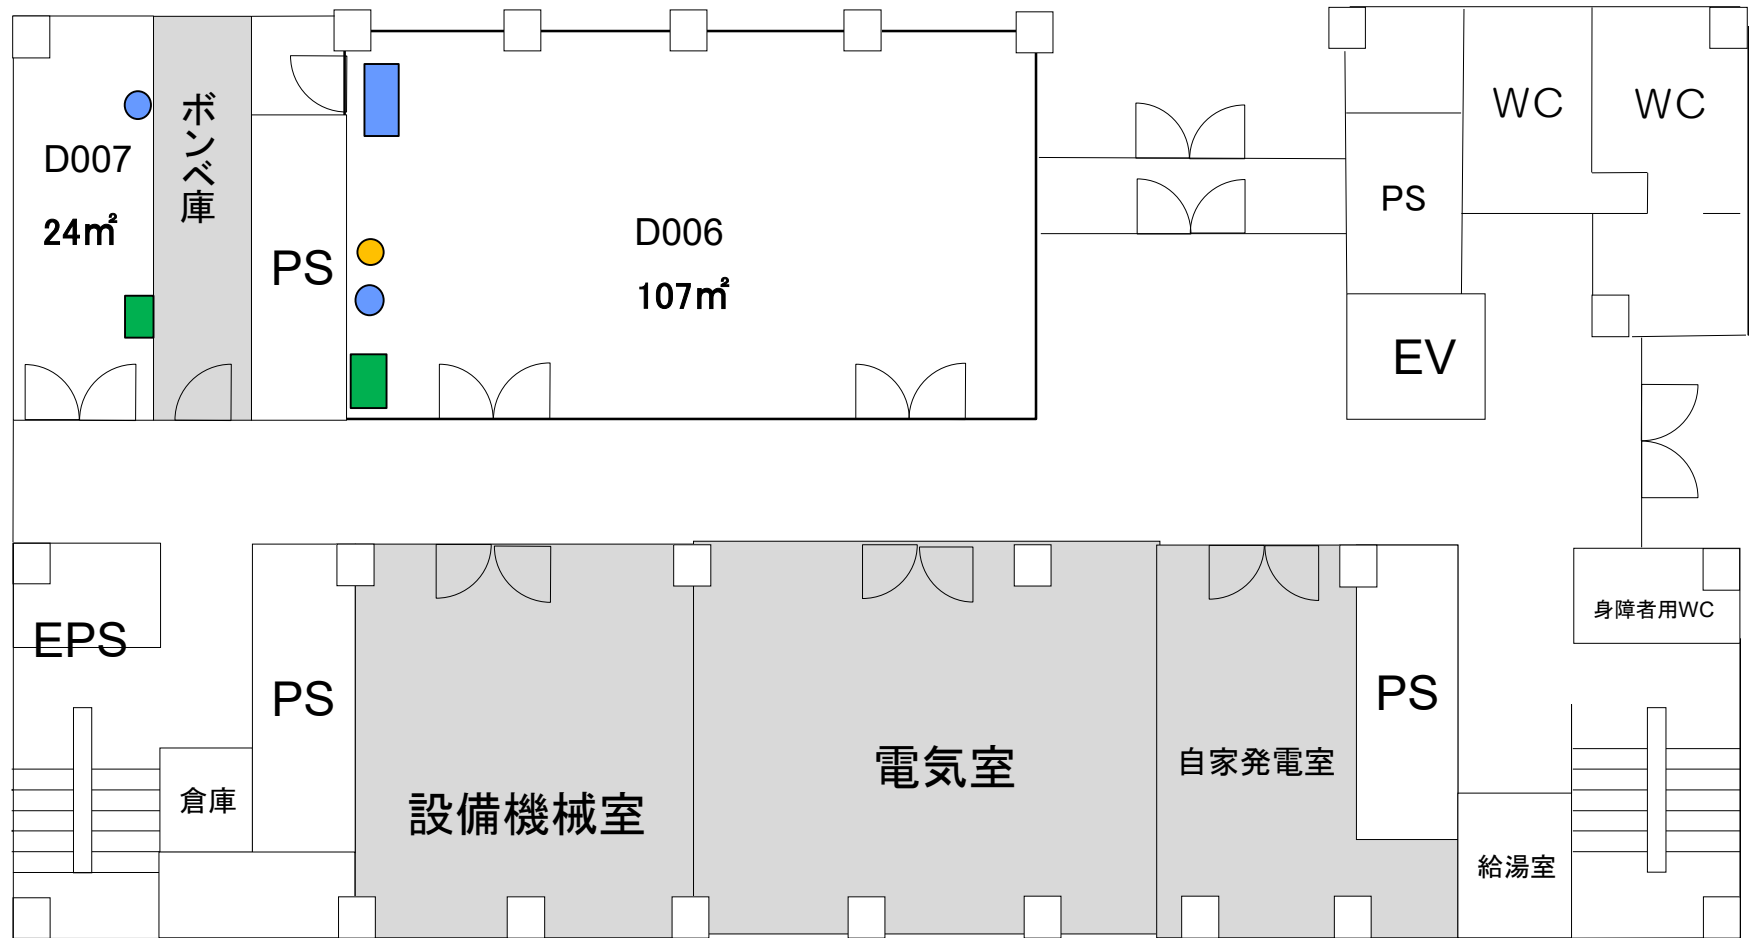


※ 室の状況はあくまで参考です。室内の詳細については、必ず現地にてご確認ください。  
事前見学は産学共創棟事務室(内線:吹7795)までご連絡ください。

# D棟 2F

- 水道利用スペース(流し台・ドラフト)
- 水道箇所
- ガス管箇所
- 配電盤
- パーティション

\*会議室・事務室\*  
旧リフレッシュルーム以外の  
すべての部屋に  
200Vあり

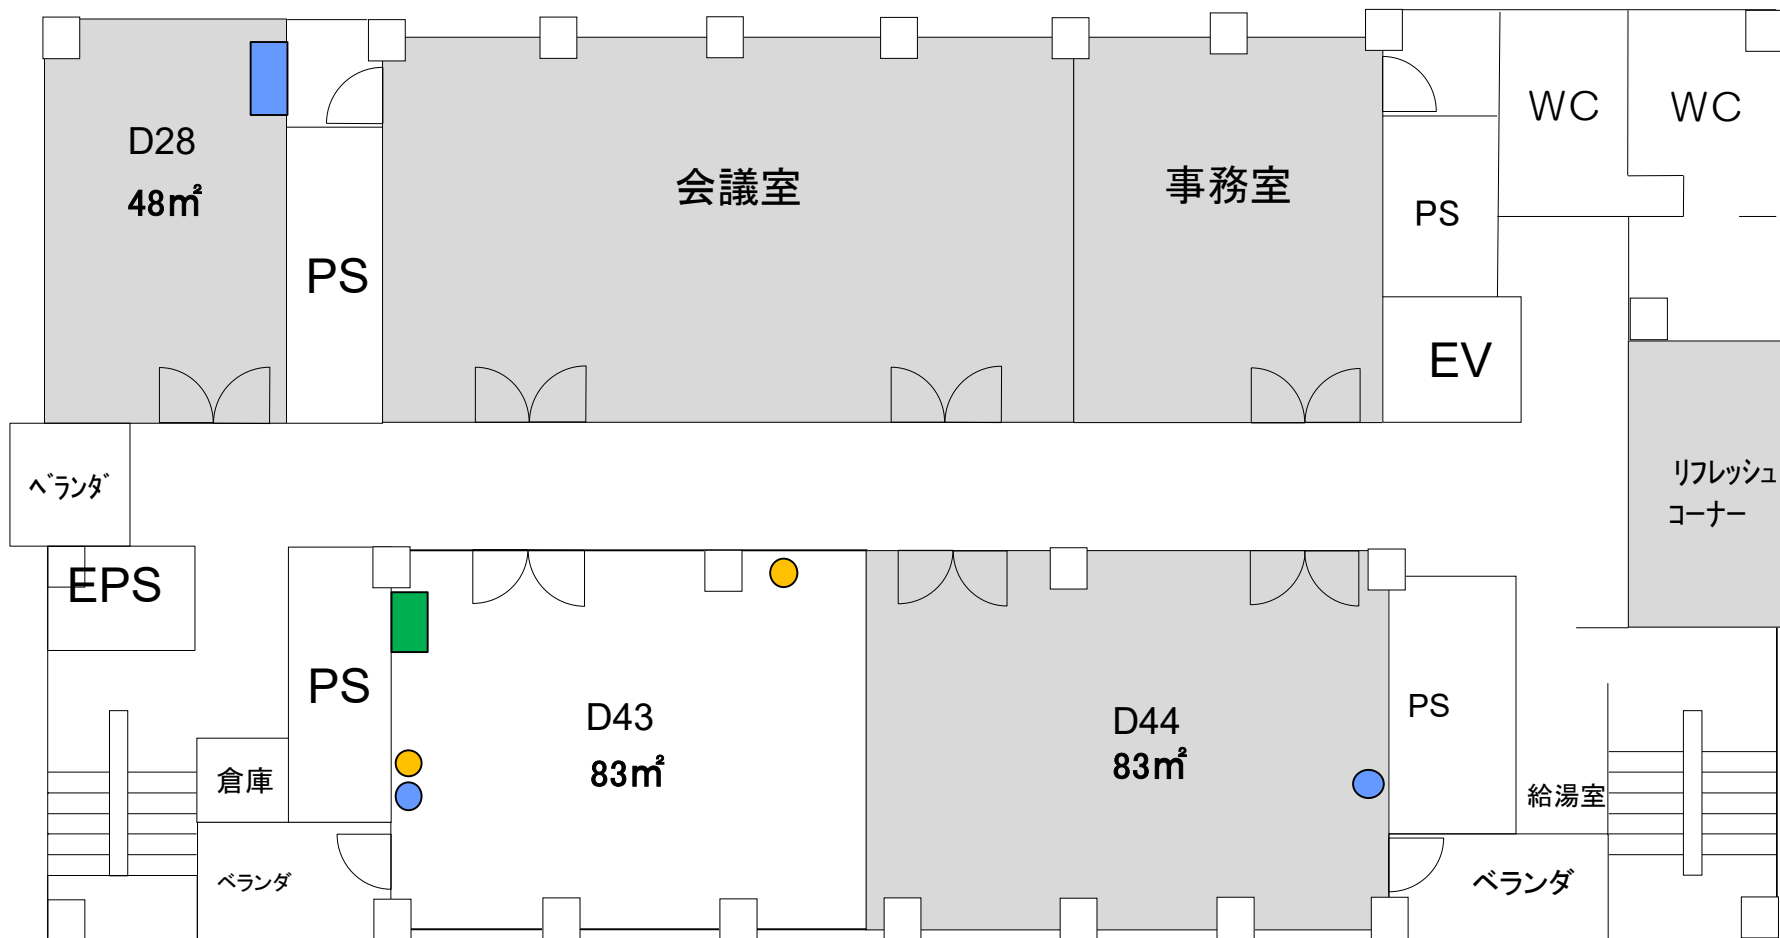


※ 室の状況はあくまで参考です。室内の詳細については、必ず現地にてご確認ください。  
事前見学は産学共創棟事務室(内線:吹7795)までご連絡ください。

# D棟 3F

- 水道利用スペース(流し台・ドラフト)
- 水道箇所
- ガス管箇所
- 配電盤
- - - パーティション

\*会議室・事務室\*  
旧リフレッシュルーム以外の  
すべての部屋に  
200Vあり

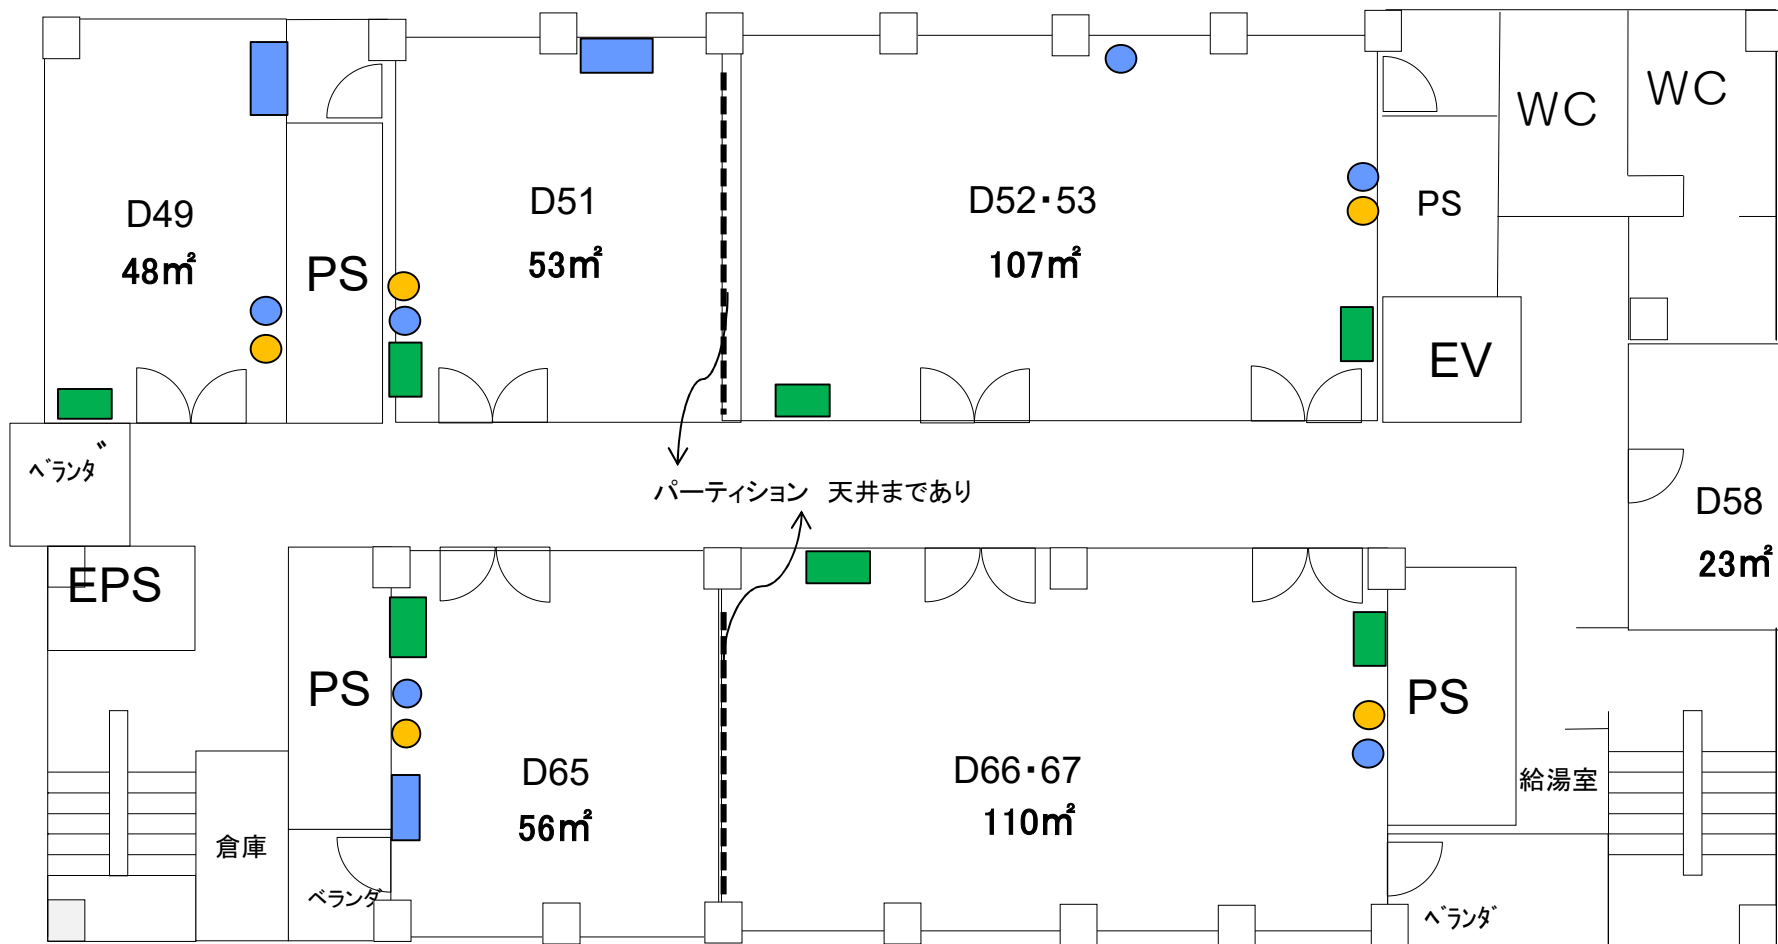


※ 室の状況はあくまで参考です。室内の詳細については、必ず現地にてご確認ください。  
事前見学は産学共創棟事務室(内線:吹7795)までご連絡ください。

# D棟 4F

- 水道利用スペース(流し台・ドラフト)
- 水道箇所
- ガス管箇所
- 配電盤
- パーティション

\*会議室・事務室\*  
旧リフレッシュルーム以外の  
すべての部屋に  
200Vあり

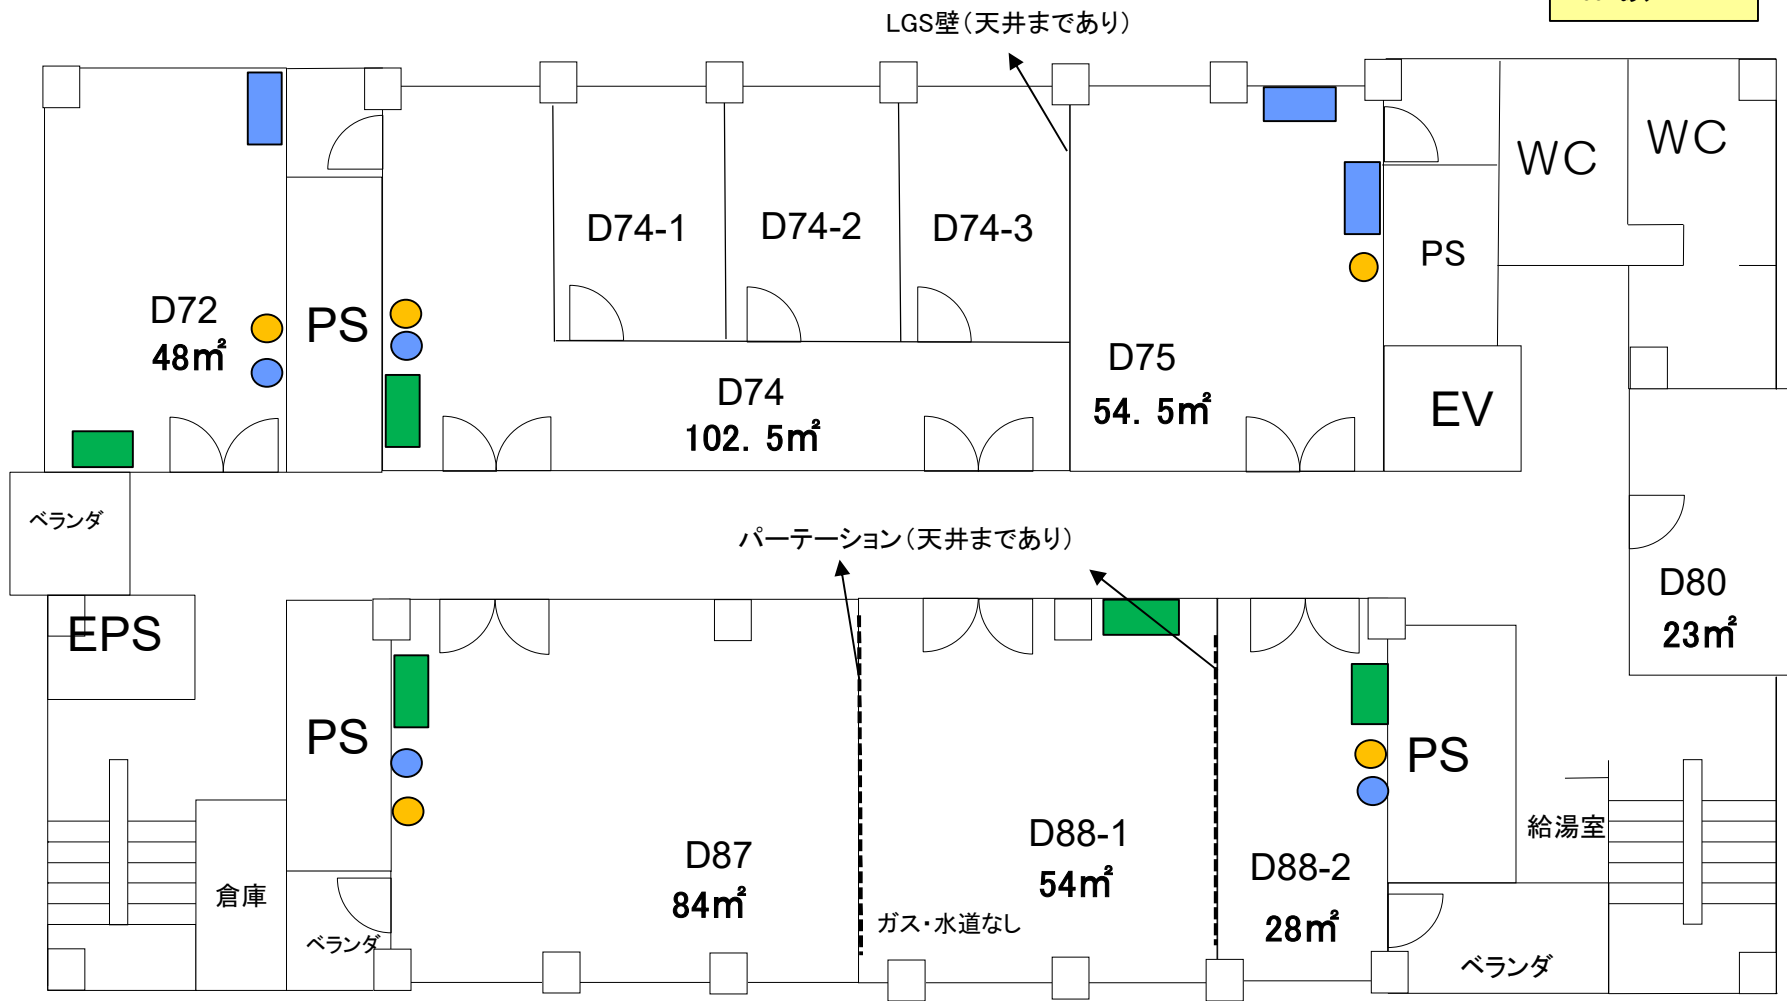


※ 室の状況はあくまで参考です。室内の詳細については、必ず現地にてご確認ください。  
事前見学は産学共創棟事務室(内線:吹7795)までご連絡ください。

# D棟 5F

パーティション  
天井まであり

- 水道利用スペース(流し台・ドラフト)
- 水道箇所
- ガス管箇所
- 配電盤
- パーティション

\*会議室・事務室\*  
旧リフレッシュルー  
ム以外の  
すべての部屋に  
200Vあり

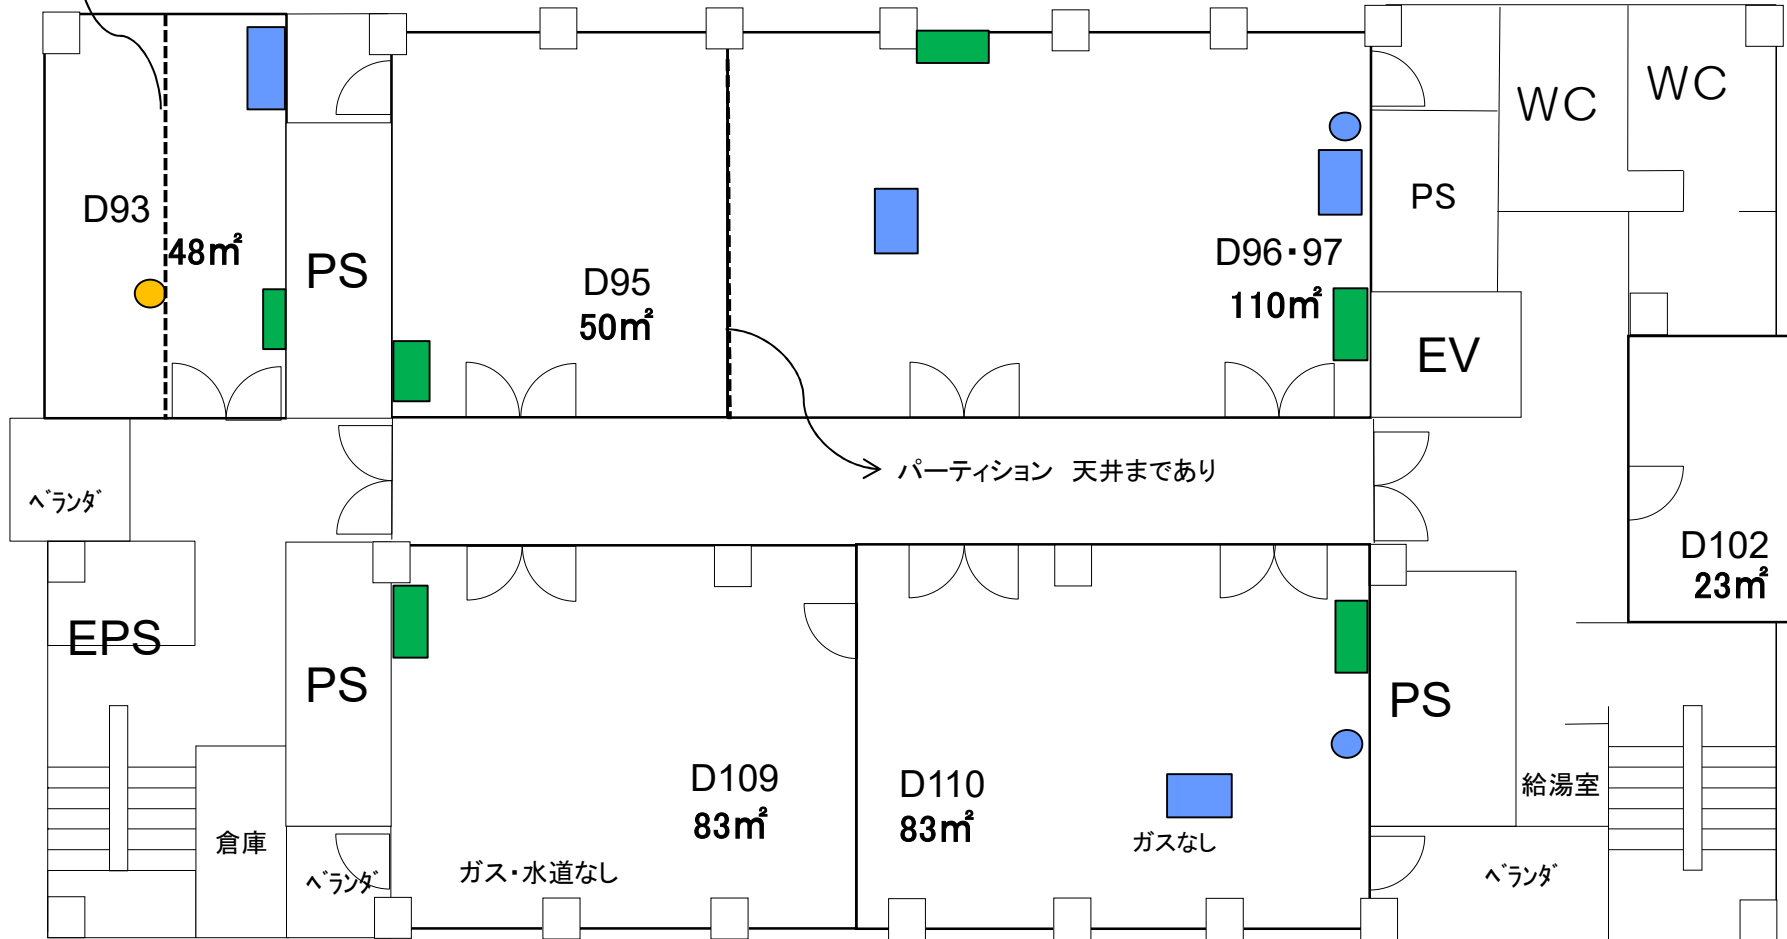


※ 室の状況はあくまで参考です。室内の詳細については、必ず現地にてご確認ください。  
事前見学は産学共創棟事務室(内線:吹7795)までご連絡ください。

# D棟 6F

- 水道利用スペース(流し台・ドラフト)
- 水道箇所
- ガス管箇所
- 配電盤
- パーティション

\*会議室・事務室\*旧リフレッシュルーム以外のすべての部屋に200Vあり

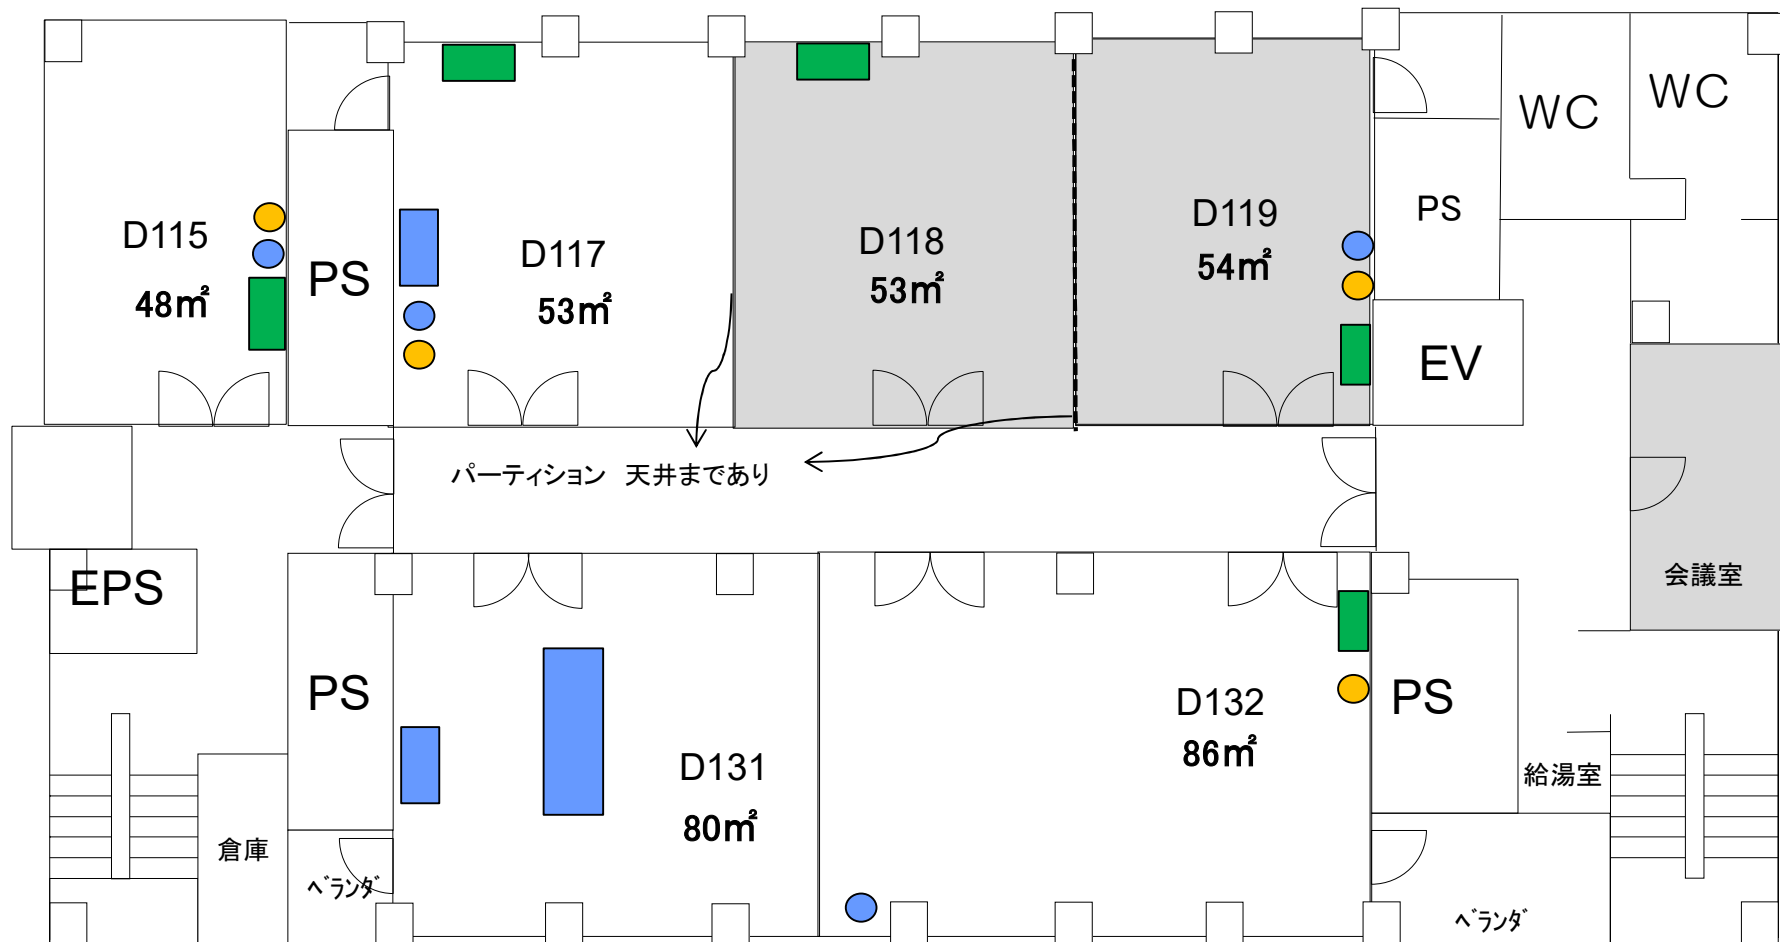

※ 室の状況はあくまで参考です。室内の詳細については、必ず現地にてご確認ください。  
事前見学は産学共創棟事務室(内線:吹7795)までご連絡ください。