


# 産学共創棟利用募集施設図面

令和4年4月18日現在  
共創推進部共創企画課会計係

# A棟 B1F


- 水道利用スペース(流し台・ドラフト)
- 水道箇所
- ガス管箇所
- 配電盤
- パーティション

\*会議室・事務室\*  
旧リフレッシュルーム以外の  
すべての部屋に  
200Vあり

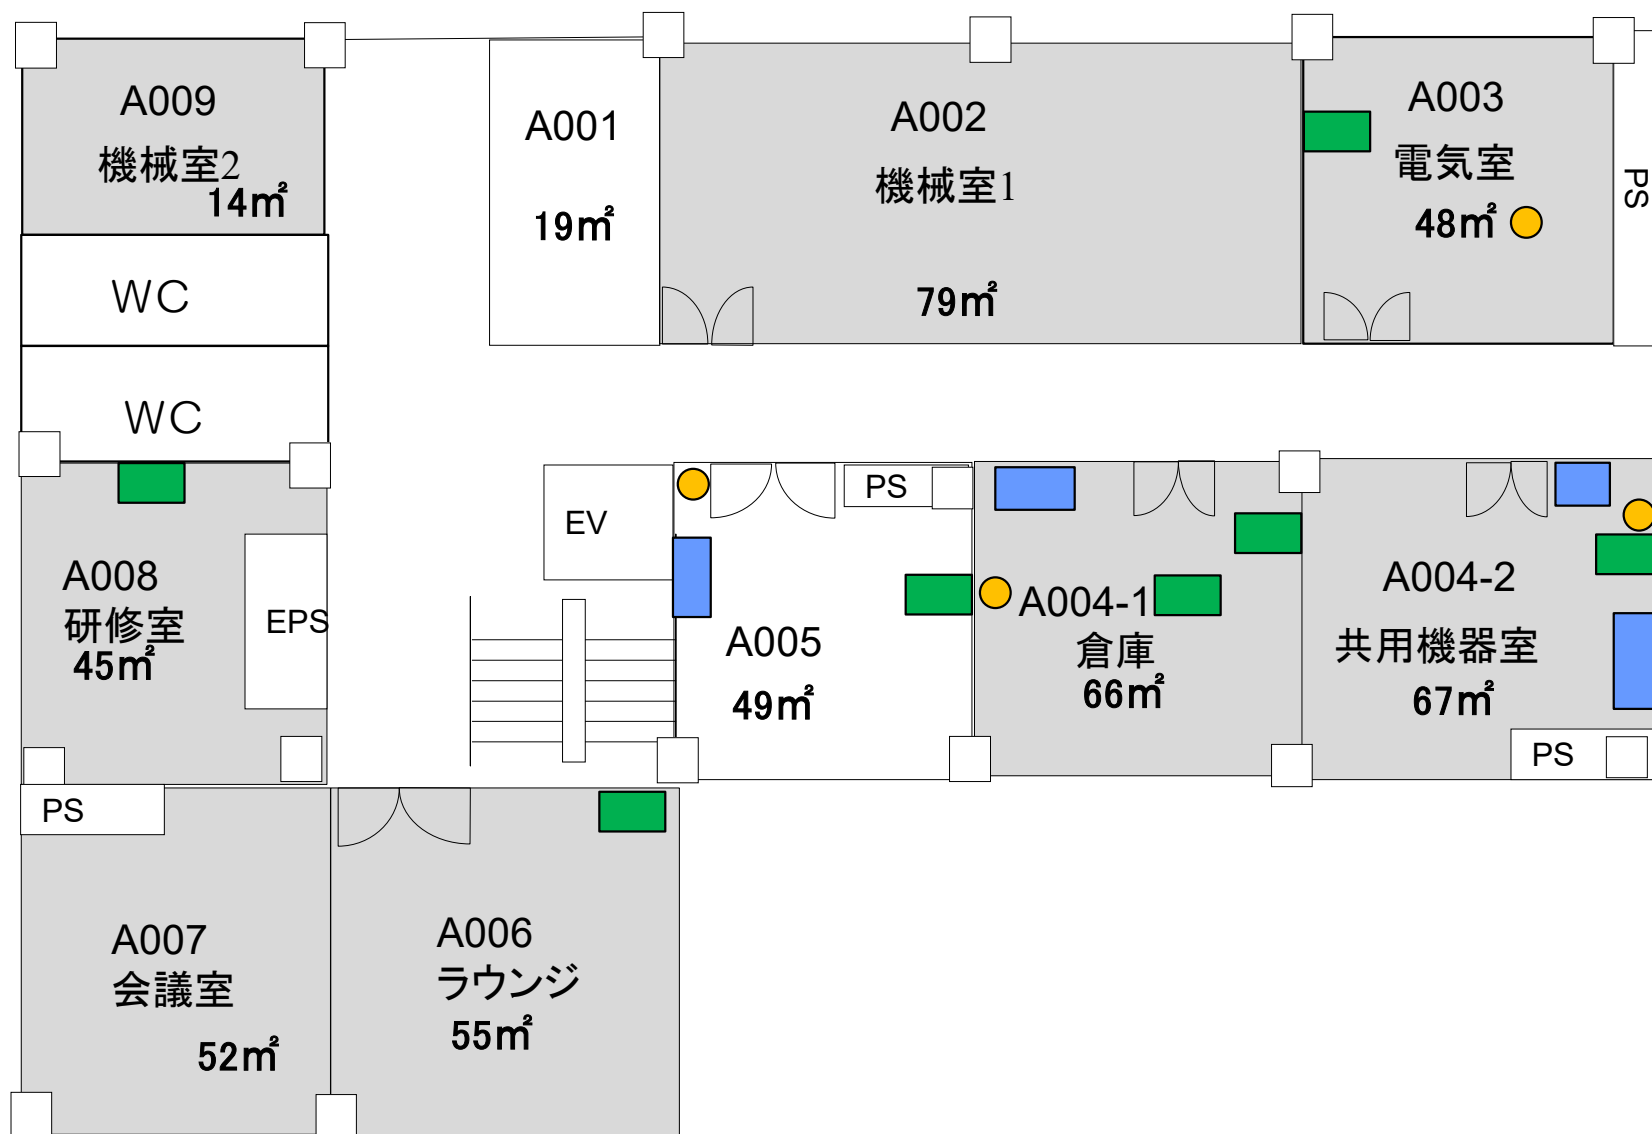


※ 室の状況はあくまで参考です。室内の詳細については、必ず現地にてご確認ください。  
事前見学は産学共創棟事務室(内線:吹7795)までご連絡ください。

# A棟 1F

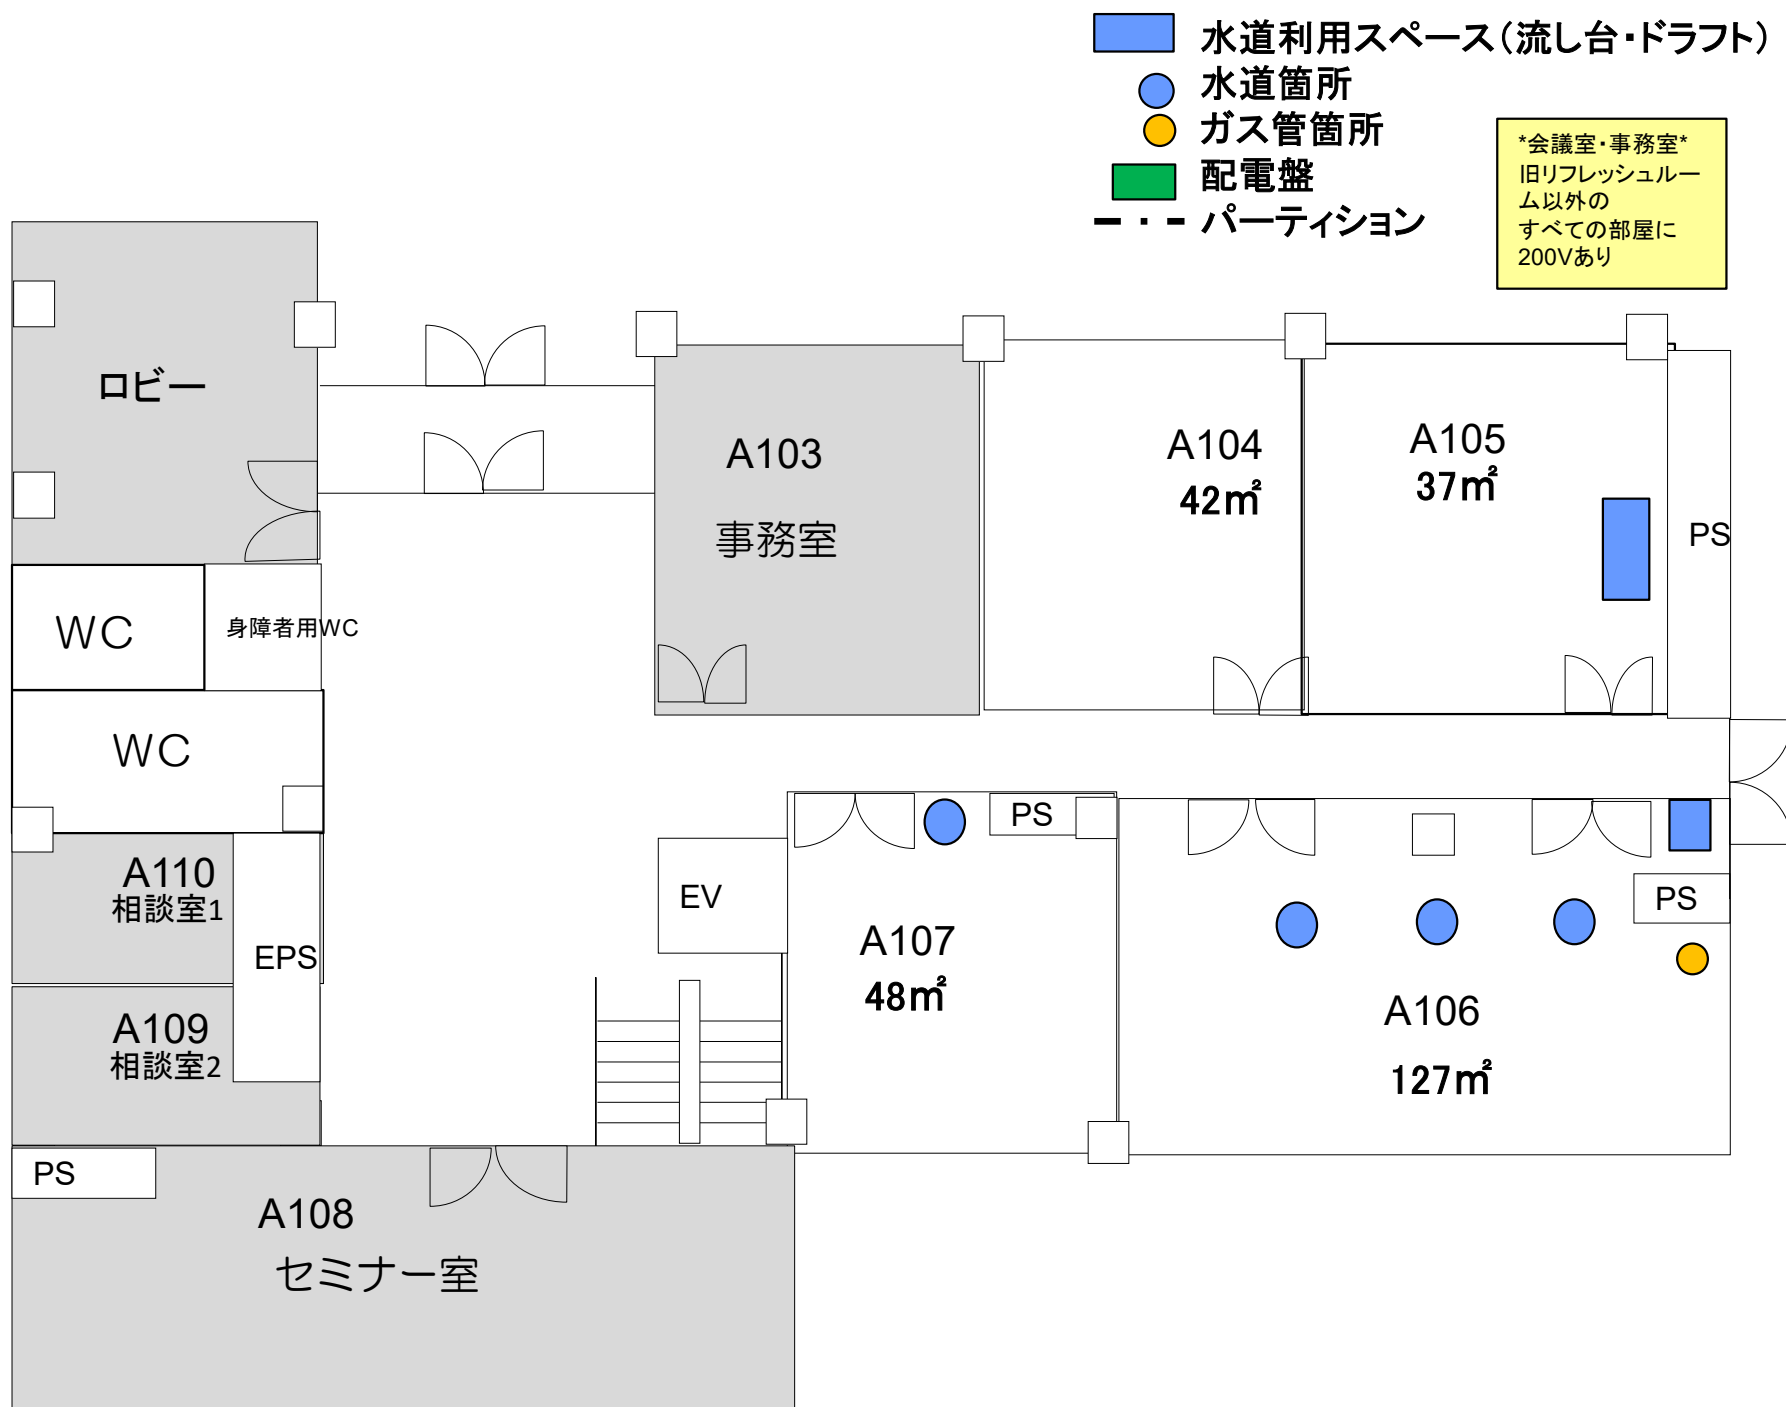

※ 室の状況はあくまで参考です。室内の詳細については、必ず現地にてご確認ください。  
 事前見学は産学共創棟事務室(内線:吹7795)までご連絡ください。

A棟  
2F

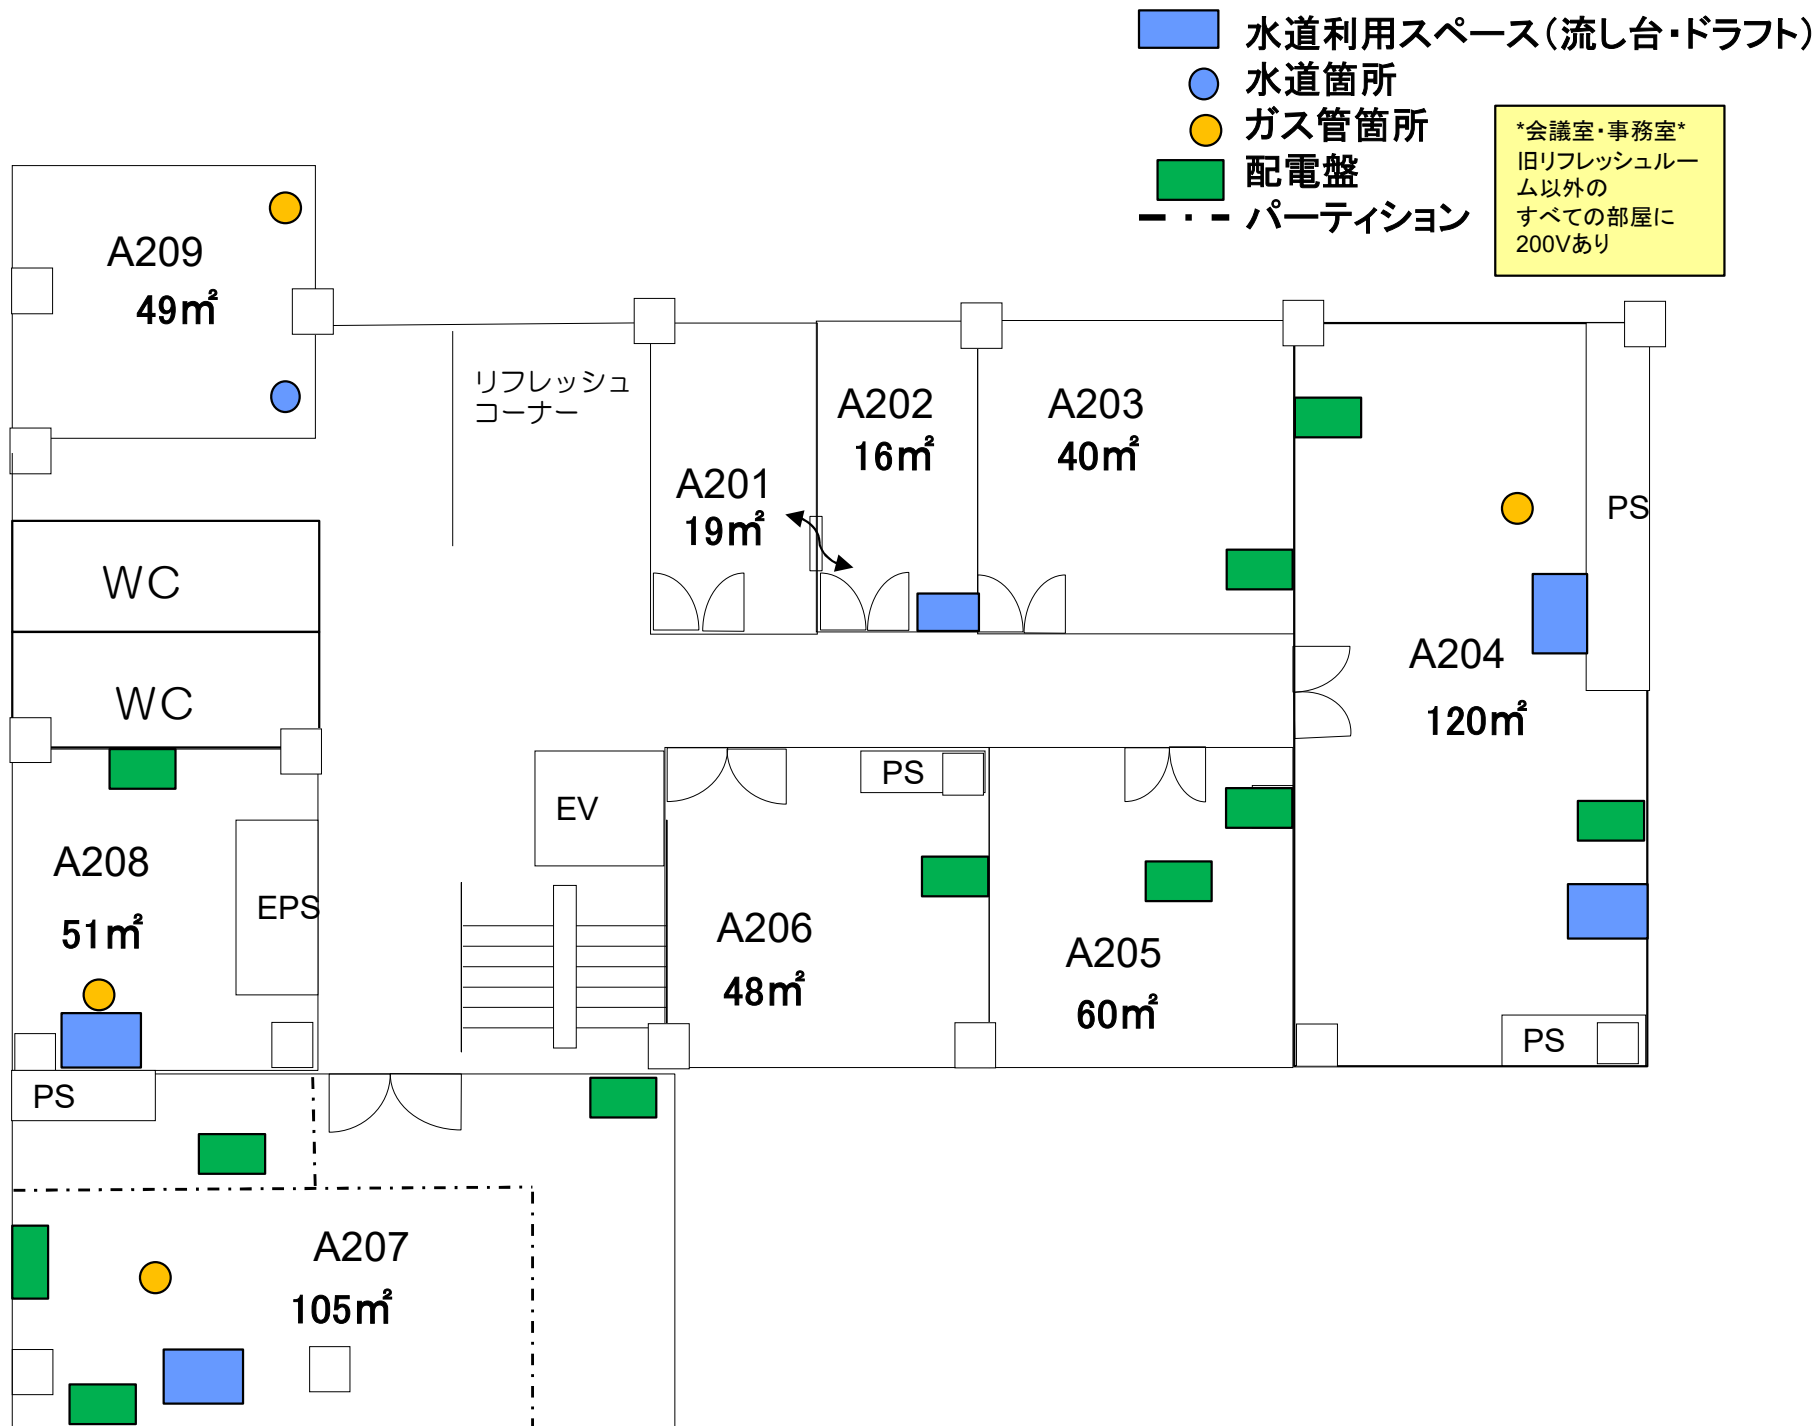


※ 室の状況はあくまで参考です。室内の詳細については、必ず現地にてご確認ください。  
事前見学は産学共創棟事務室(内線:吹7795)までご連絡ください。

# A棟 3F

- 水道利用スペース(流し台・ドラフト)
- 水道箇所
- ガス管箇所
- 配電盤
- パーティション

\*会議室・事務室\*  
旧リフレッシュルーム以外の  
すべての部屋に  
200Vあり

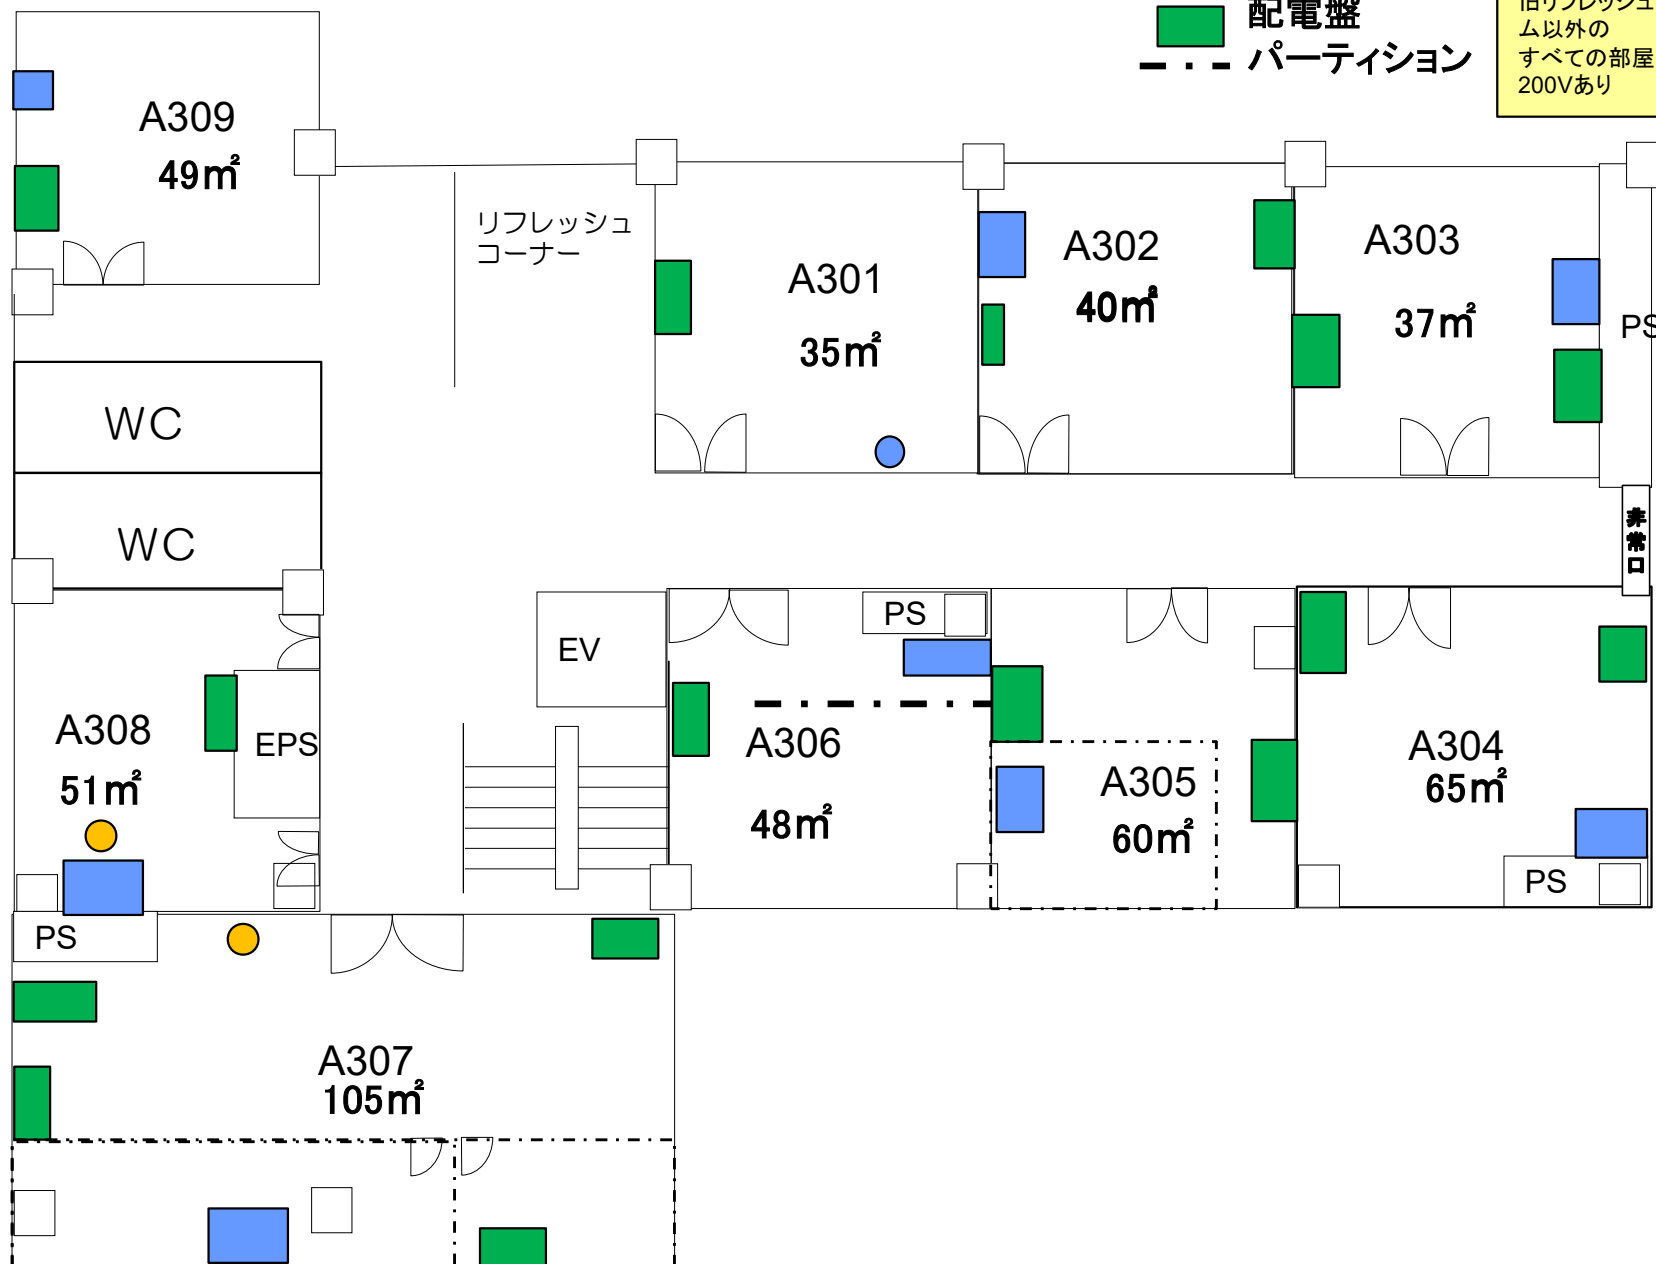


※ 室の状況はあくまで参考です。室内の詳細については、必ず現地にてご確認ください。  
事前見学は産学共創棟事務室(内線:吹7795)までご連絡ください。

# A棟 4F


- 水道利用スペース(流し台・ドラフト)
- 水道箇所
- ガス管箇所
- 配電盤
- パーティション

\*会議室・事務室\*  
旧リフレッシュルーム以外の  
すべての部屋に  
200Vあり

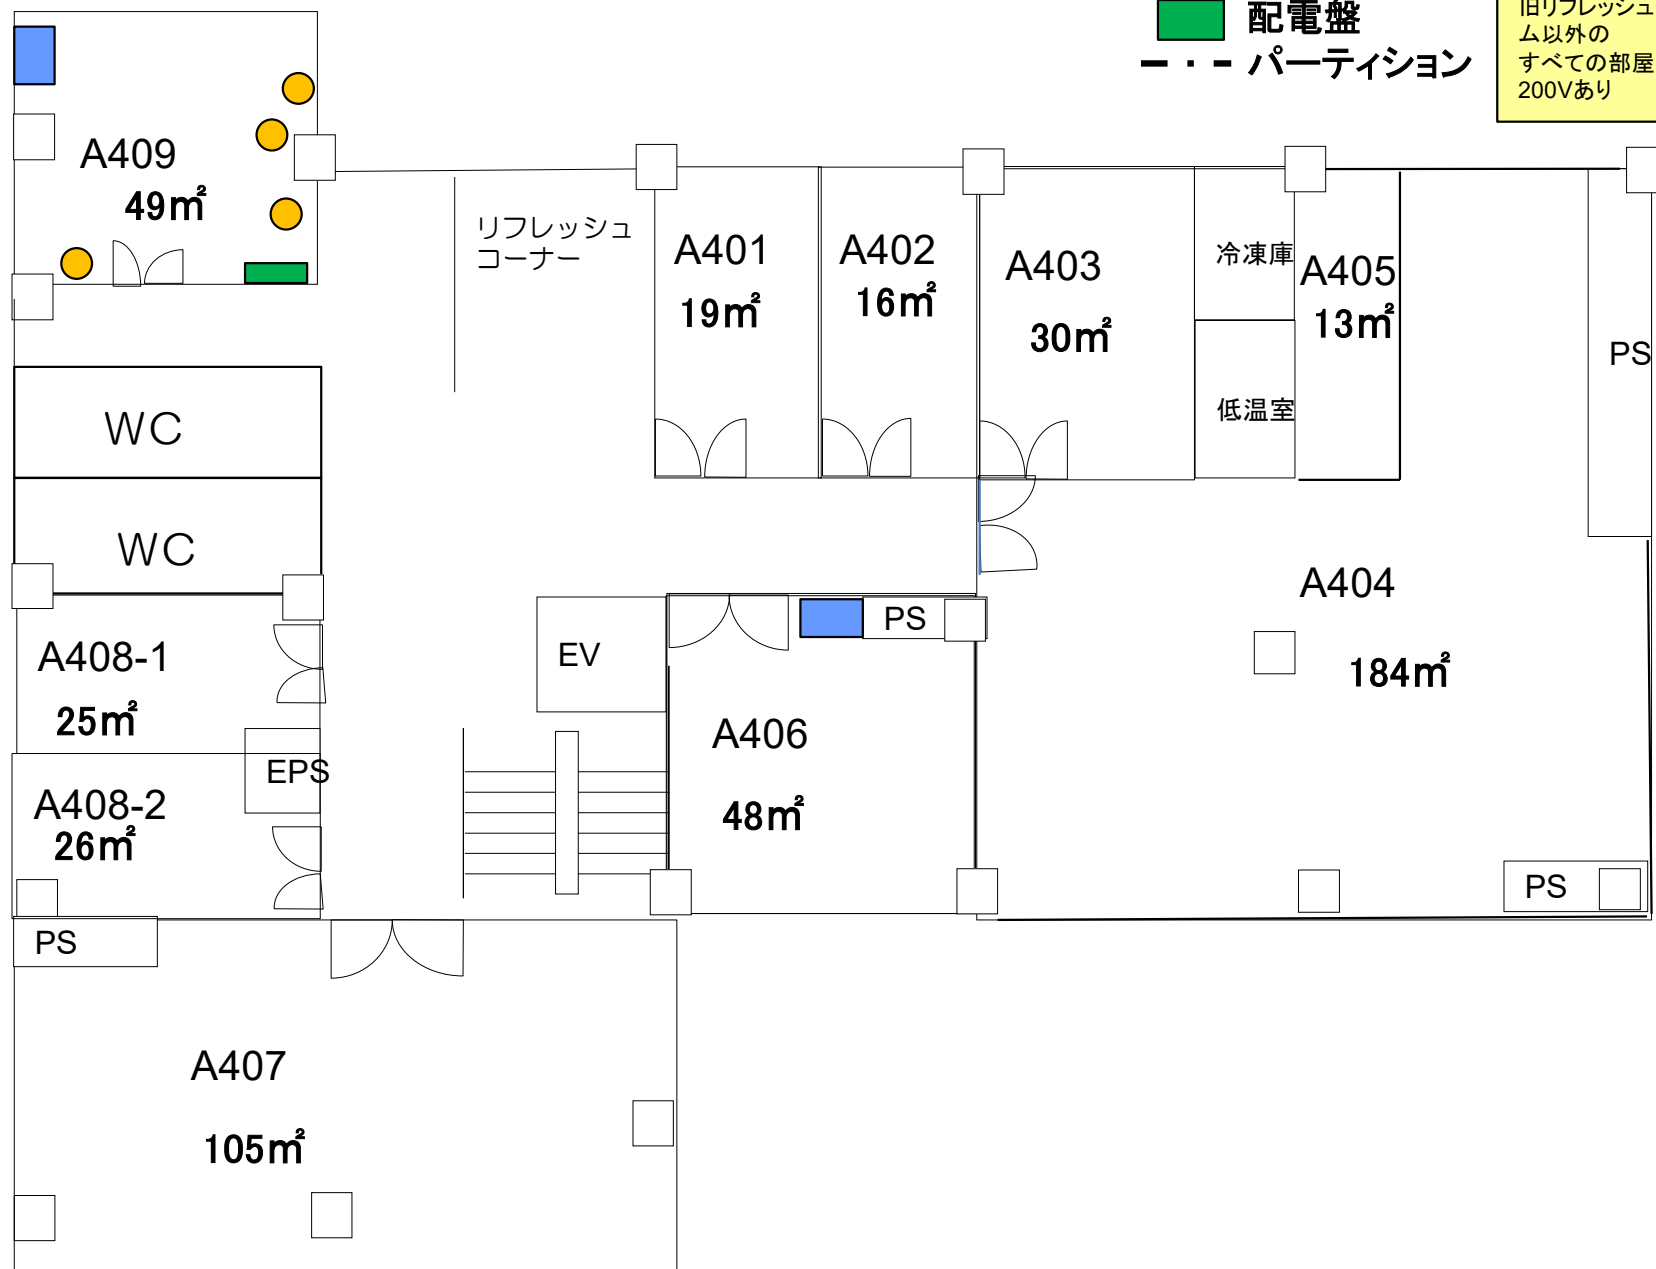

※ 室の状況はあくまで参考です。室内の詳細については、必ず現地にてご確認ください。  
事前見学は産学共創棟事務室(内線:吹7795)までご連絡ください。

# A棟 5F

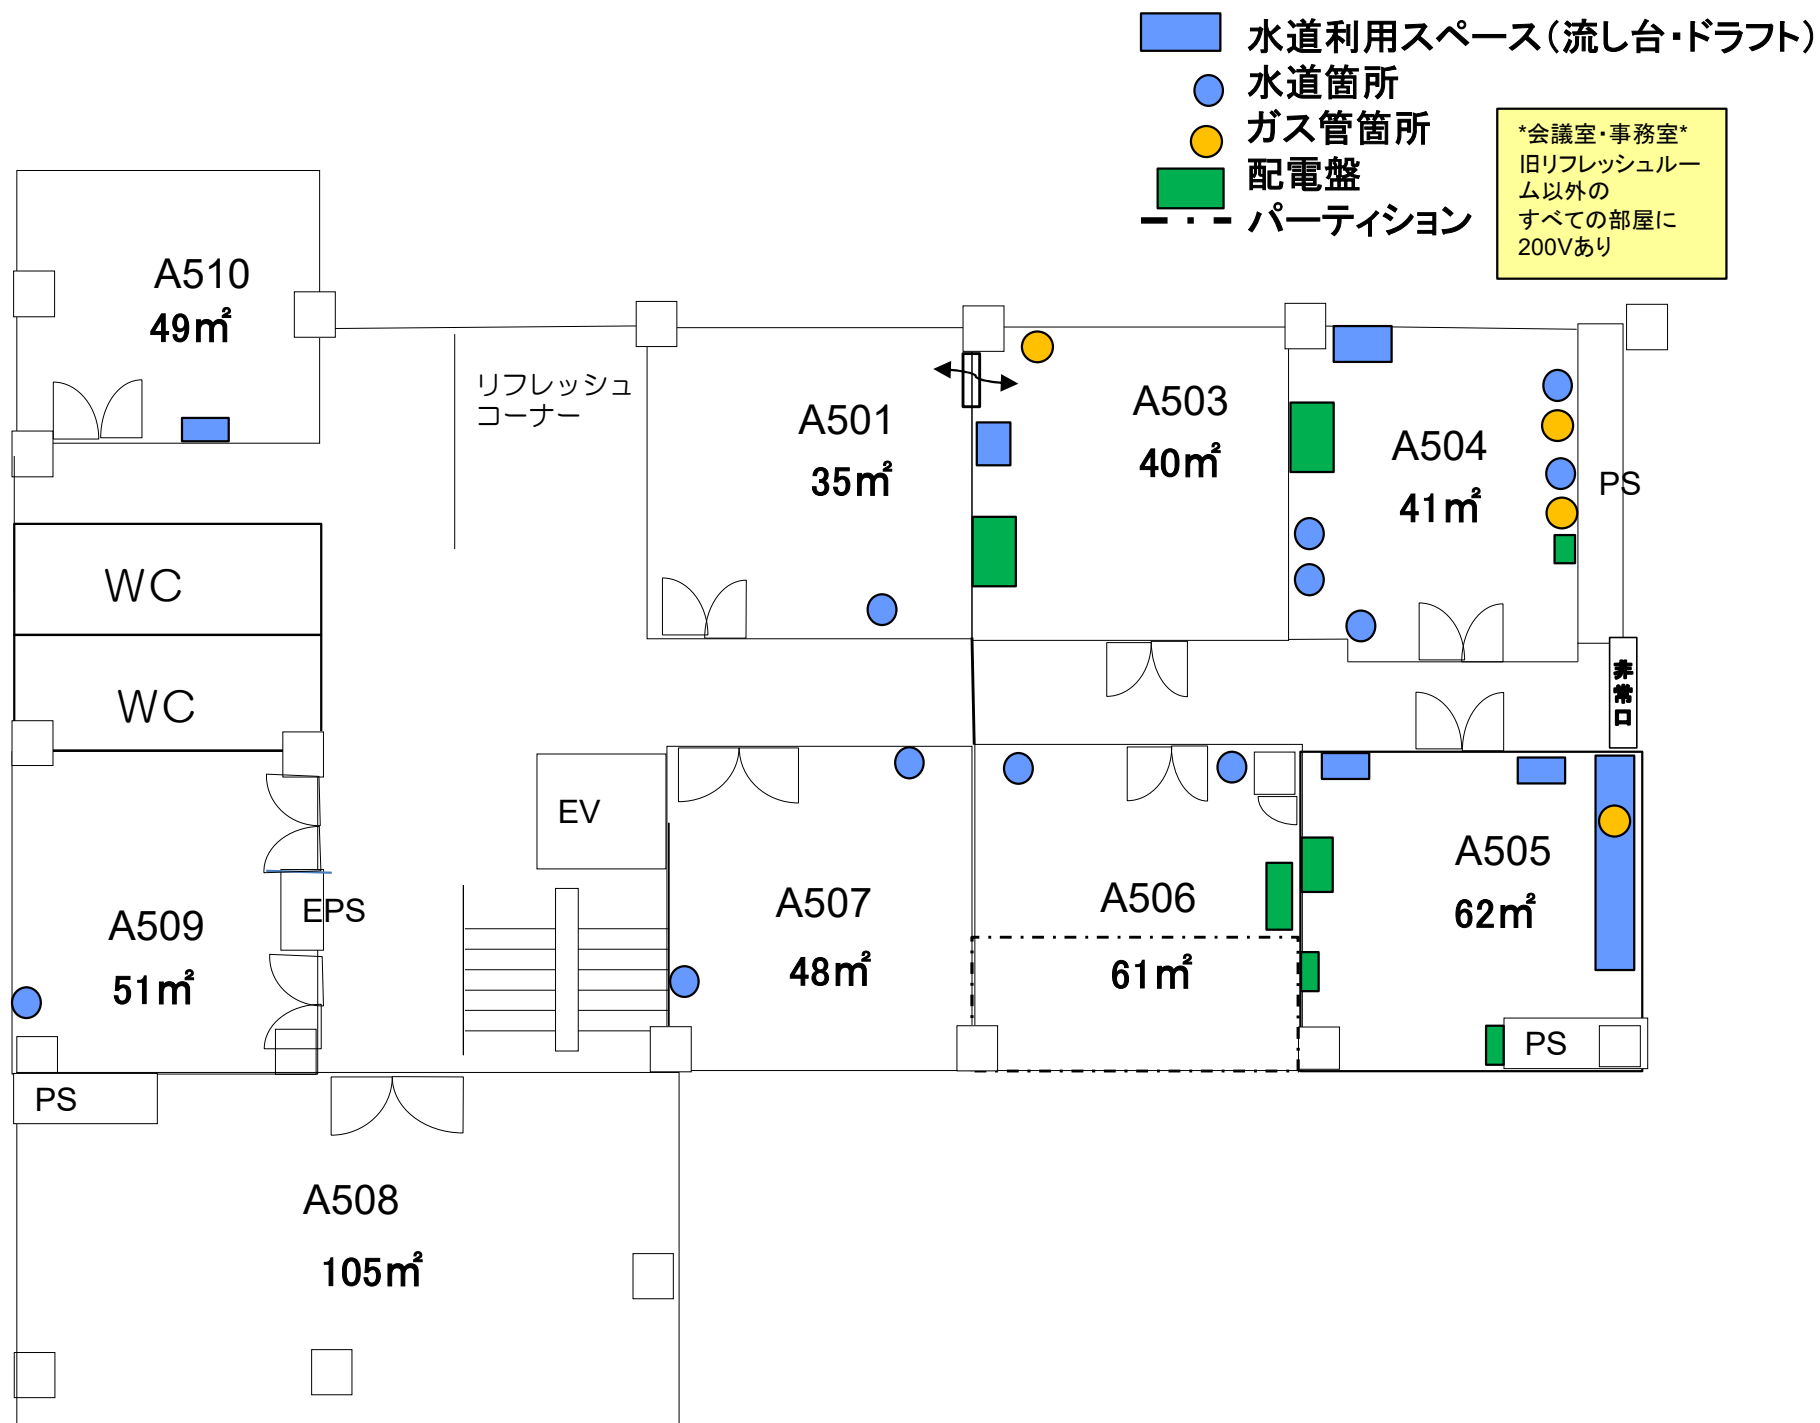


※ 室の状況はあくまで参考です。室内の詳細については、必ず現地にてご確認ください。  
事前見学は産学共創棟事務室(内線:吹7795)までご連絡ください。

# B棟 1F

- 水道利用スペース(流し台・ドラフト)
- 水道箇所
- ガス管箇所
- 配電盤
- パーティション

\*会議室・事務室\*  
旧リフレッシュルーム以外の  
すべての部屋に  
200Vあり

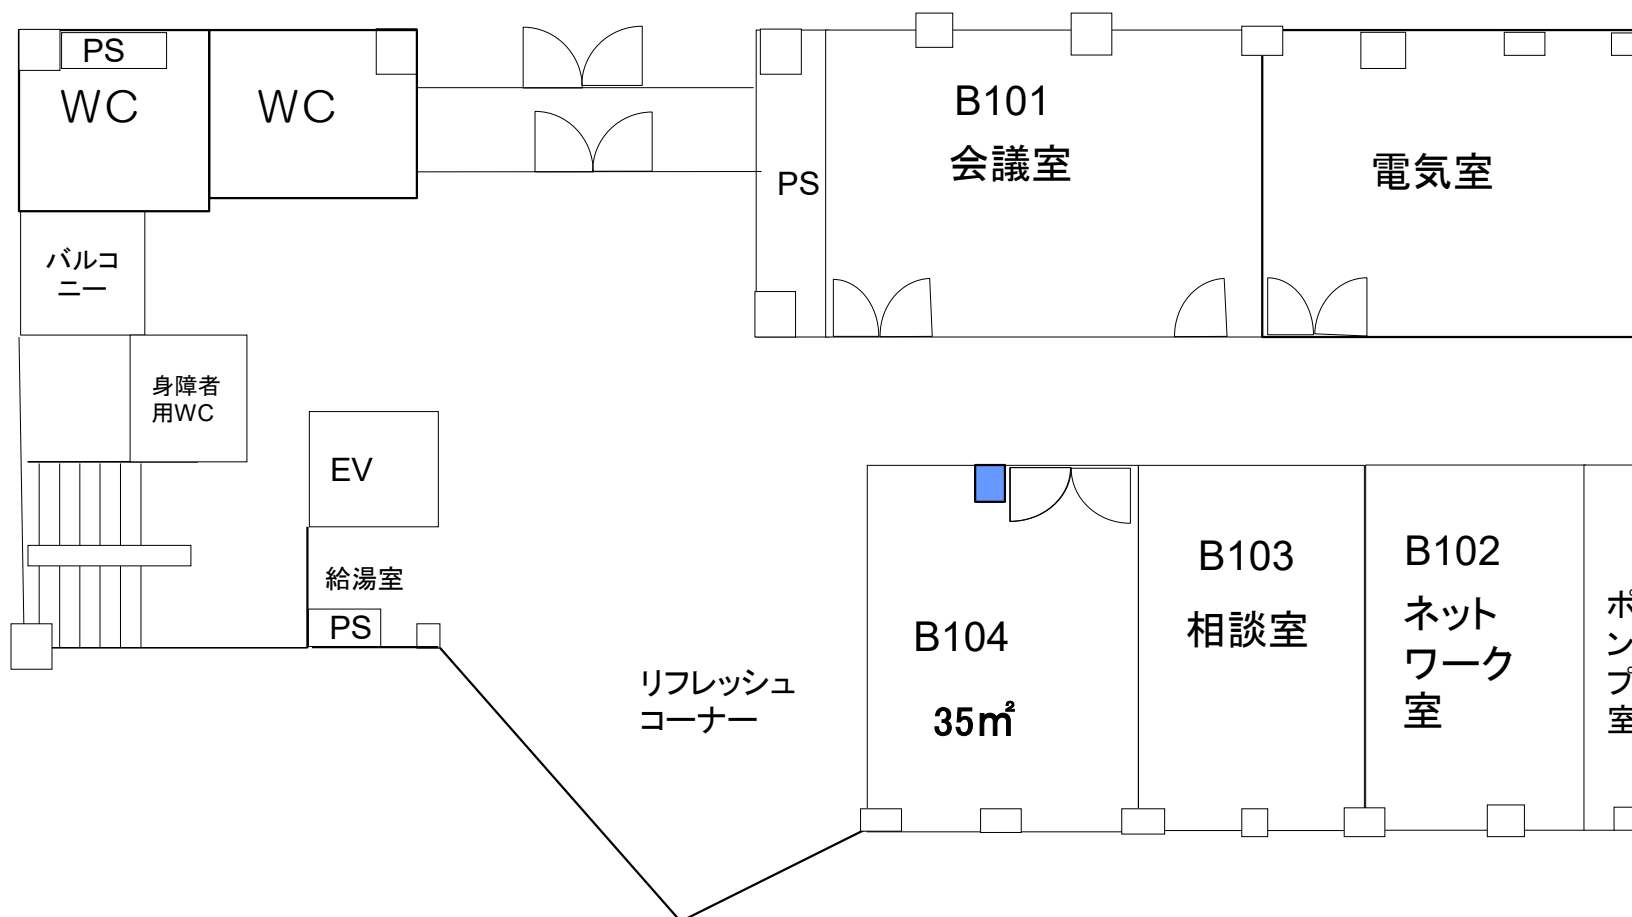


※ 室の状況はあくまで参考です。室内の詳細については、必ず現地にてご確認ください。  
事前見学は産学共創棟事務室(内線:吹7795)までご連絡ください。



# B棟 2F

- 水道利用スペース(流し台・ドラフト)
- 水道箇所
- ガス管箇所
- 配電盤
- パーティション

\*会議室・事務室\*  
旧リフレッシュルーム以外の  
すべての部屋に  
200Vあり

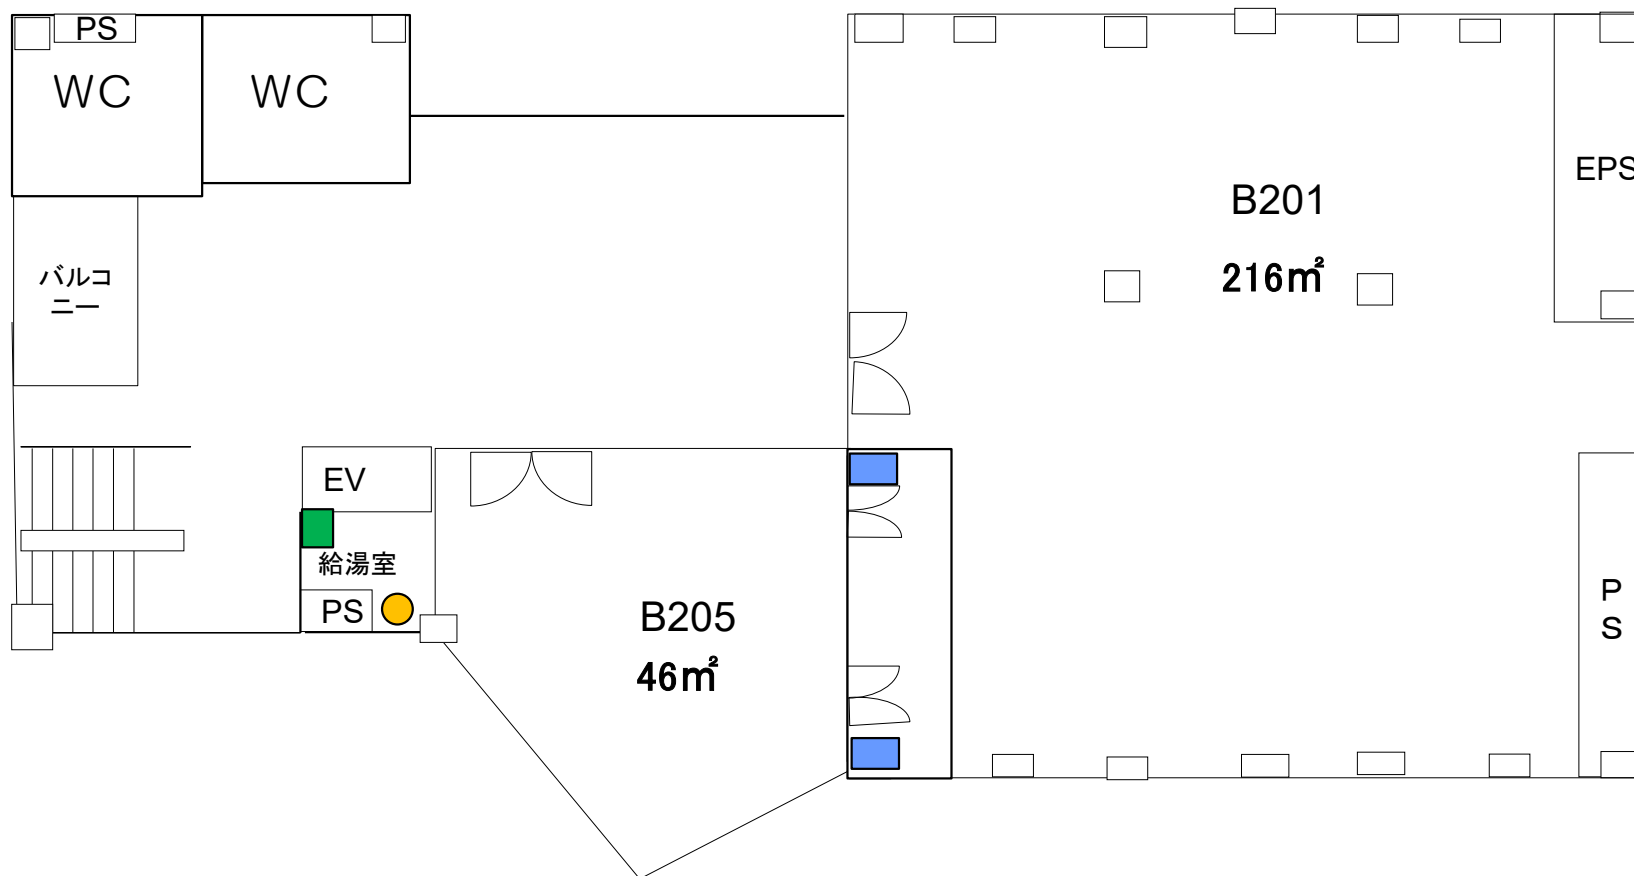


※ 室の状況はあくまで参考です。室内の詳細については、必ず現地にてご確認ください。  
事前見学は産学共創棟事務室(内線:吹7795)までご連絡ください。

# B棟 3F

- 水道利用スペース(流し台・ドラフト)
- 水道箇所
- ガス管箇所
- 配電盤
- パーティション

\*会議室・事務室\*  
旧リフレッシュルーム以外の  
すべての部屋に  
200Vあり

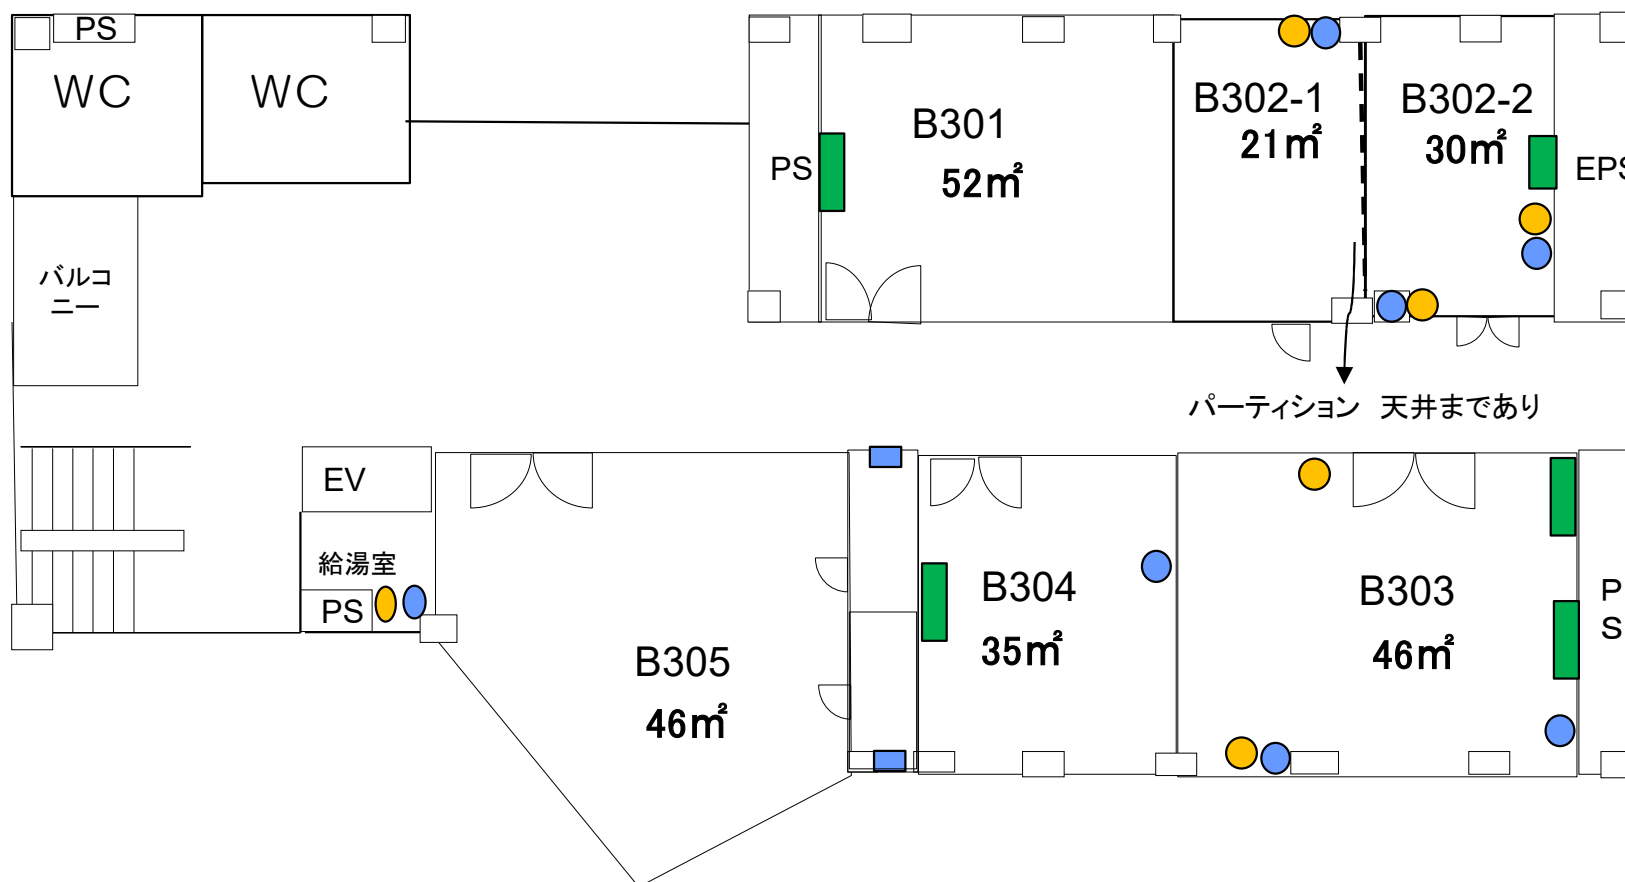


※ 室の状況はあくまで参考です。室内の詳細については、必ず現地にてご確認ください。  
事前見学は産学共創棟事務室(内線:吹7795)までご連絡ください。

# B棟 4F

…随時募集施設(毎月月末締切)

- 水道利用スペース(流し台・ドラフト)
- 水道箇所
- ガス管箇所
- 配電盤

\*会議室・事務室\*  
旧リフレッシュルーム以外の  
すべての部屋に  
200Vあり

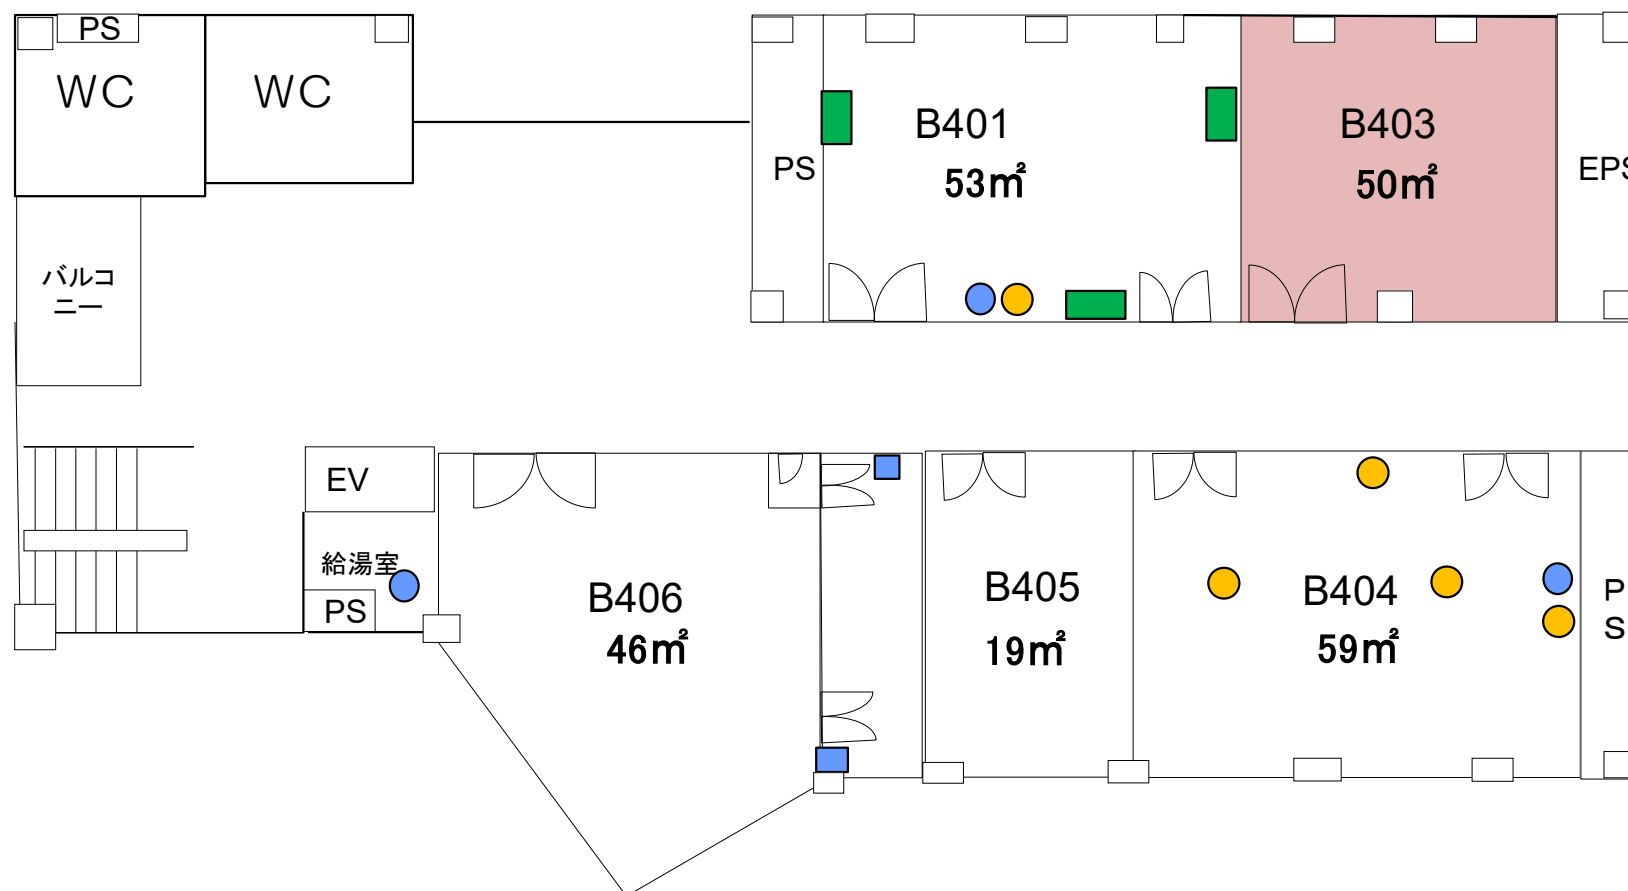


※ 室の状況はあくまで参考です。室内の詳細については、必ず現地にてご確認ください。  
事前見学は産学共創棟事務室(内線: 吹7795)までご連絡ください。

# B棟 5F


- 水道利用スペース(流し台・ドラフト)
- 水道箇所
- ガス管箇所
- 配電盤
- パーティション

\*会議室・事務室\*  
旧リフレッシュルーム以外の  
すべての部屋に  
200Vあり


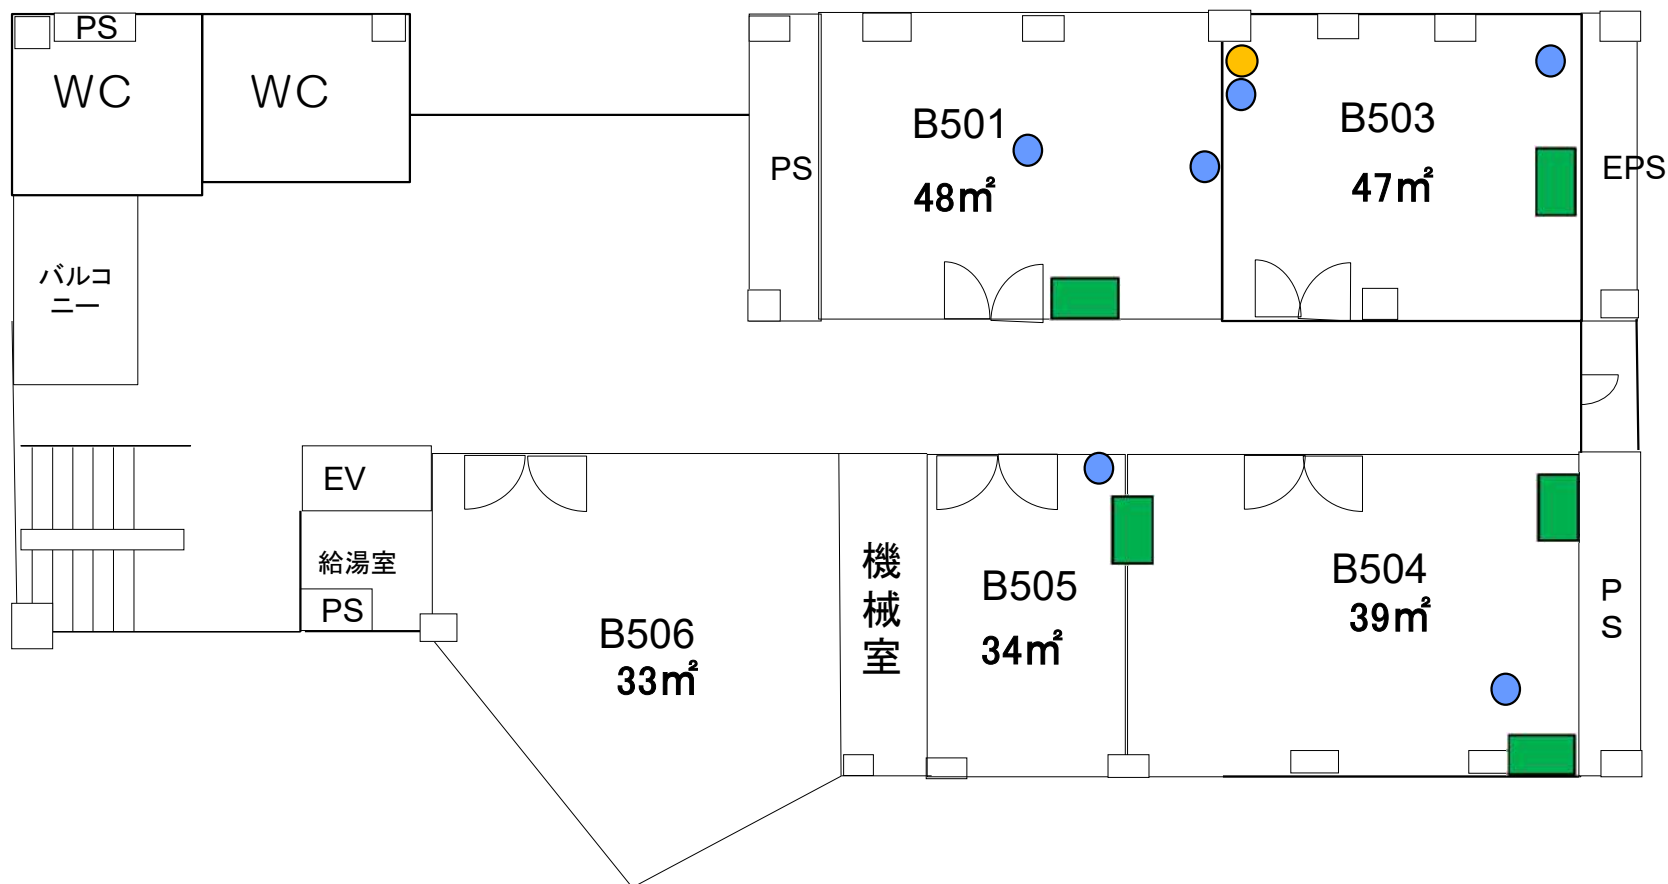


※ 室の状況はあくまで参考です。室内の詳細については、必ず現地にてご確認ください。  
事前見学は産学共創棟事務室(内線:吹7795)までご連絡ください。

# C棟 1F

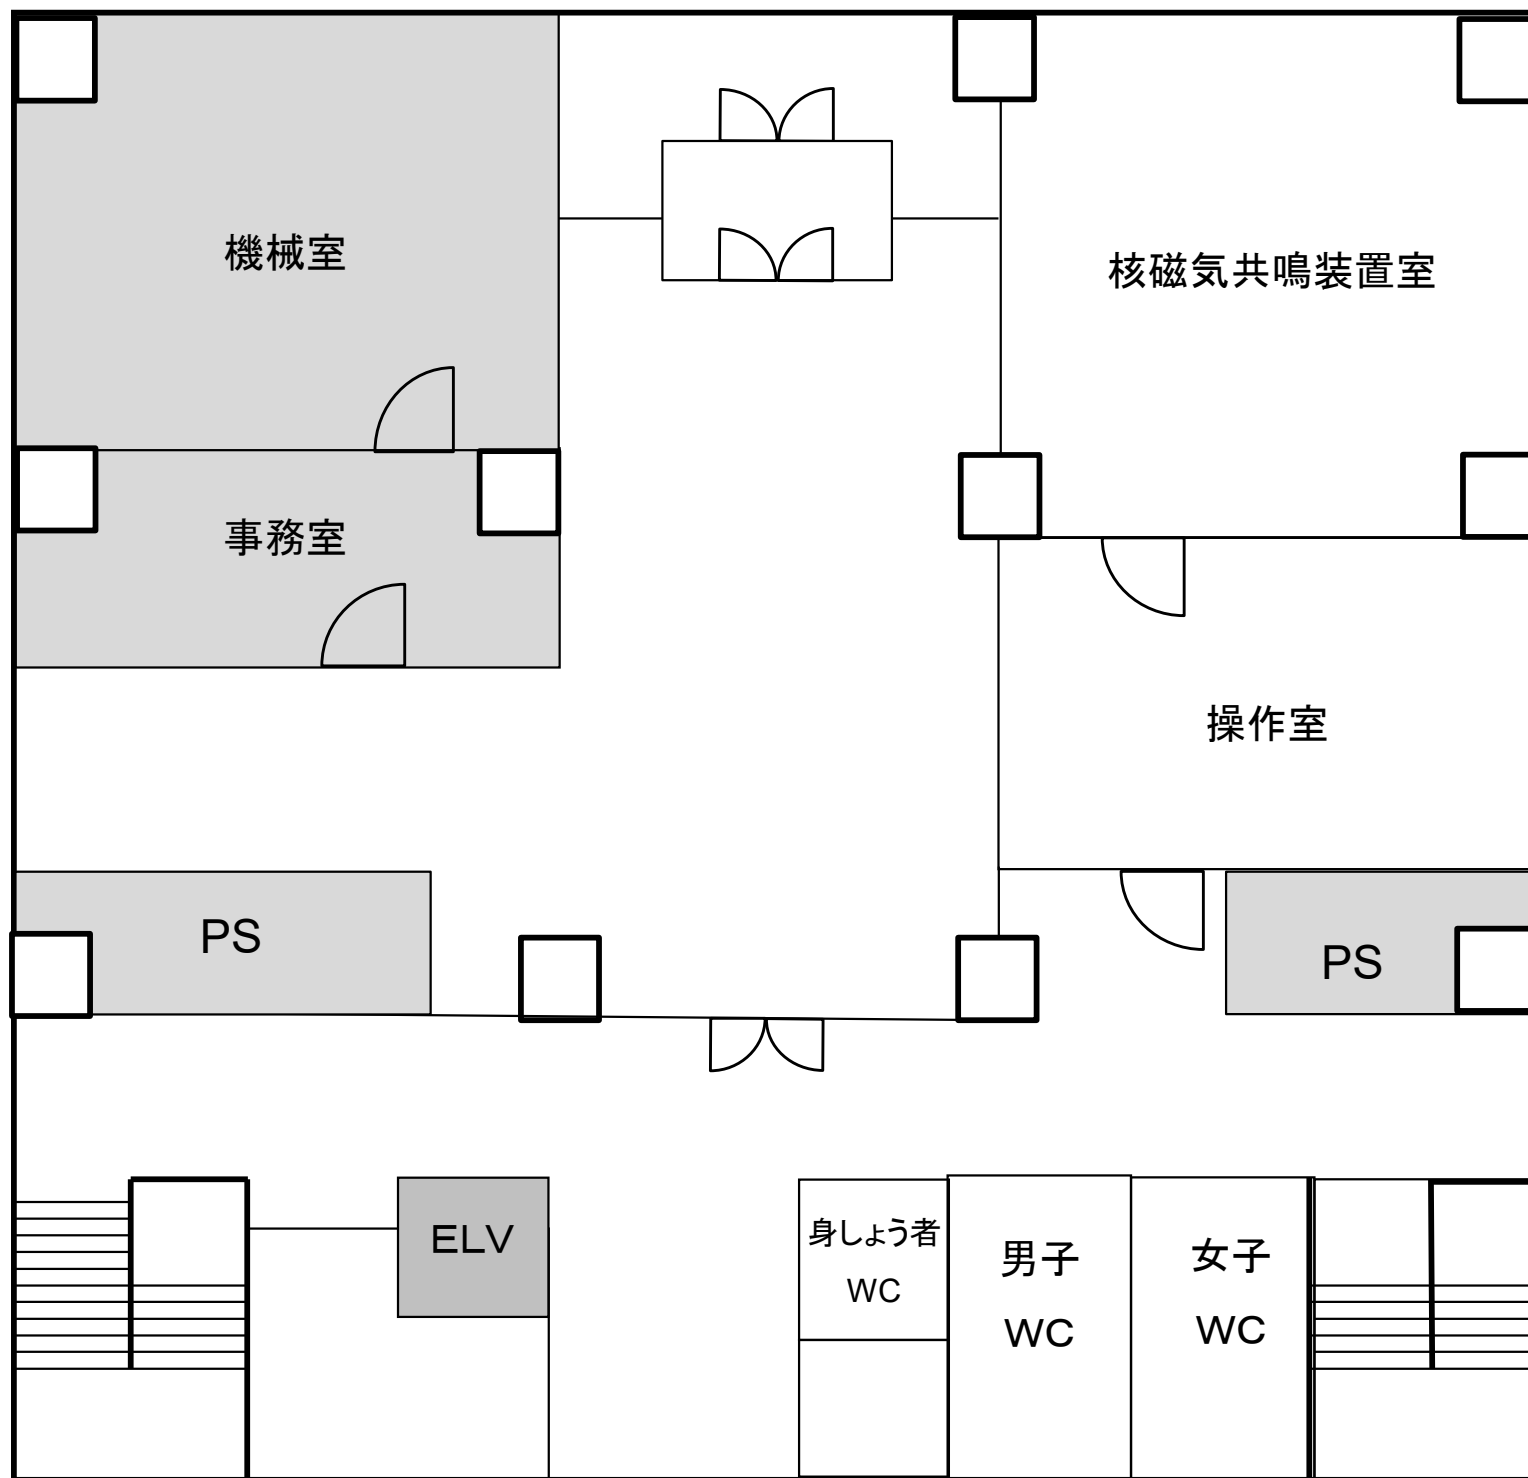

# C棟 2F

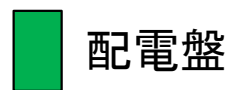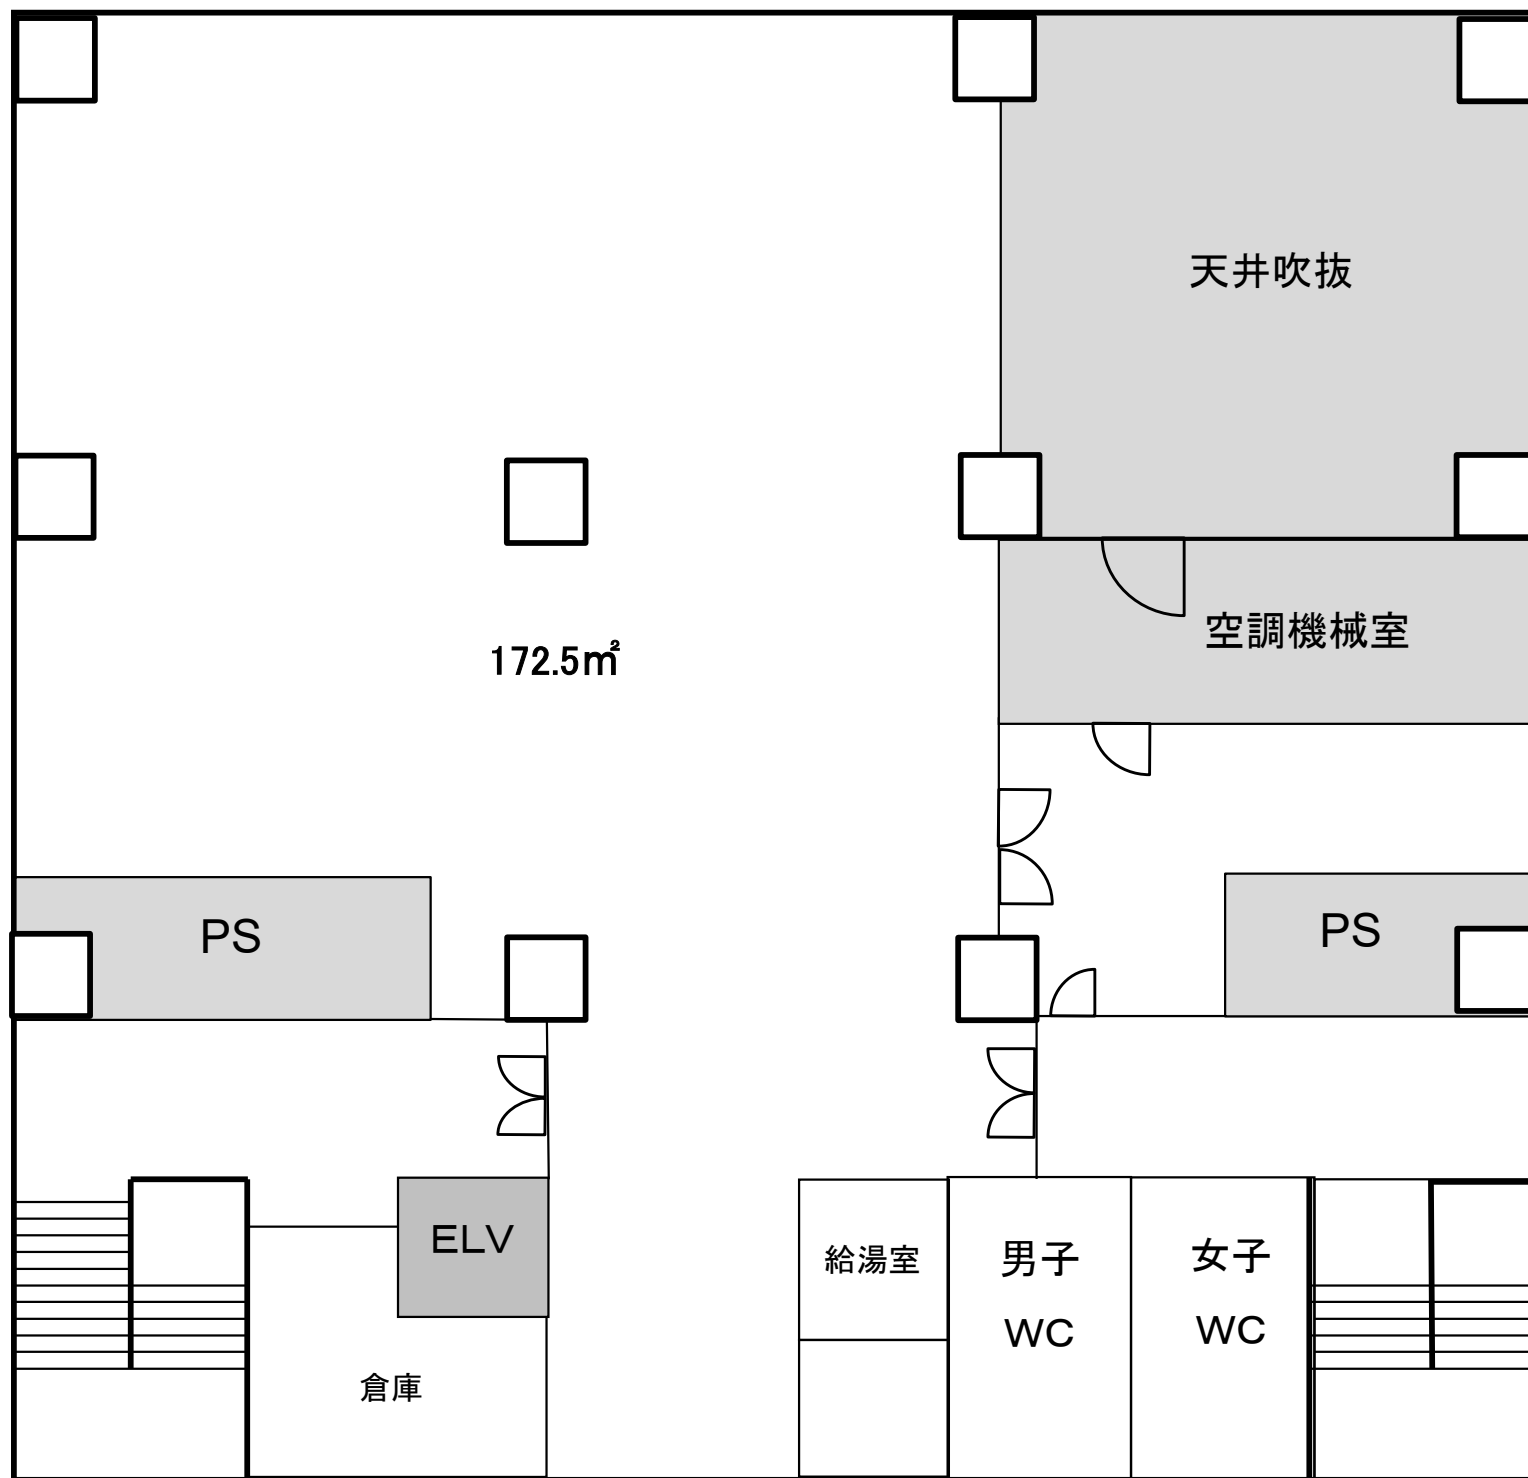

配電盤




水道利用  
可能

# C棟 3F




-  配電盤
-  水道利用可能

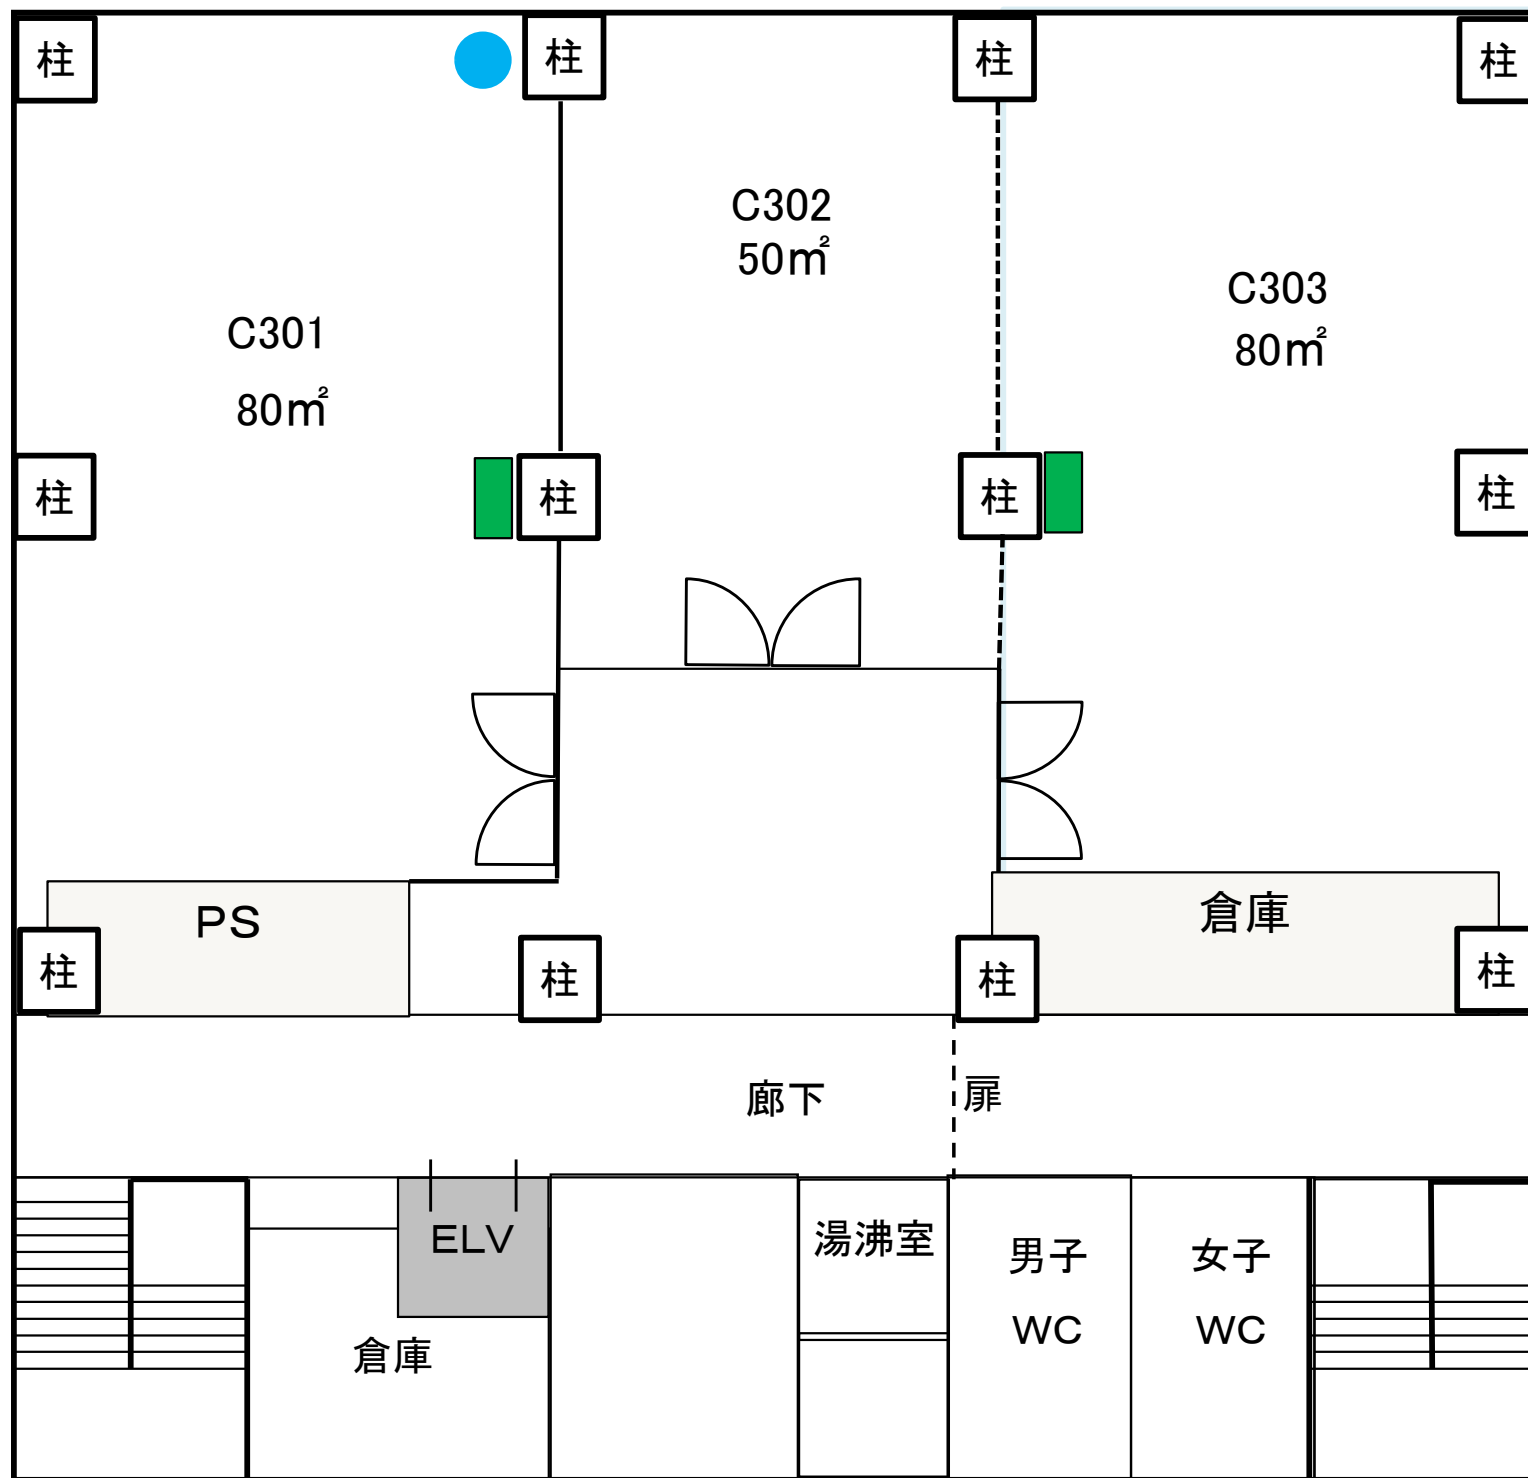


# C棟 4F




247m<sup>2</sup>

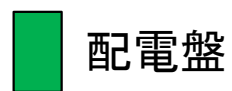

配電盤

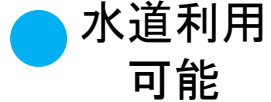

水道利用  
可能

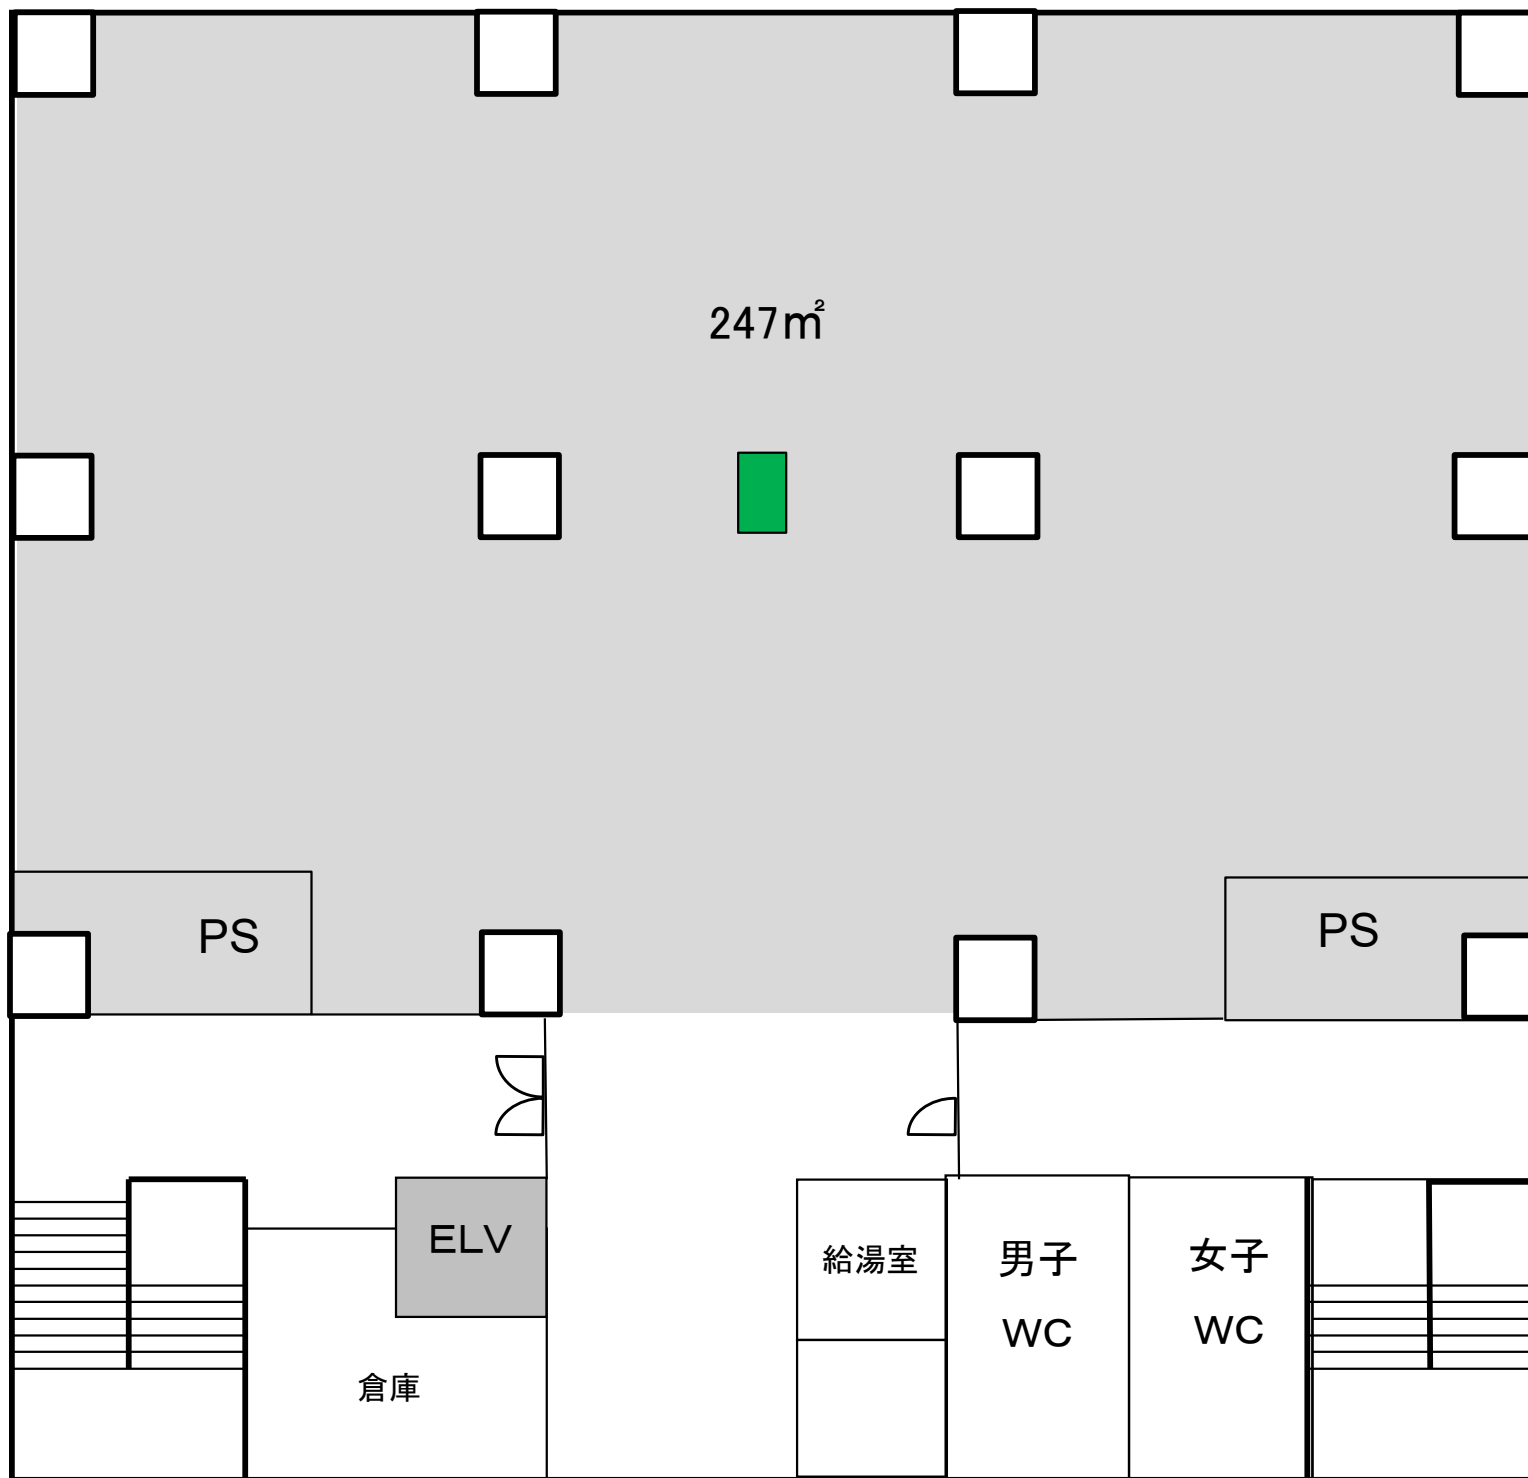



# C棟 5F




C502  
126m<sup>2</sup>

C501  
77m<sup>2</sup>


C503  
40m<sup>2</sup>

PS

PS

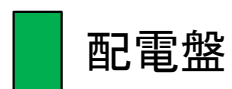

配電盤

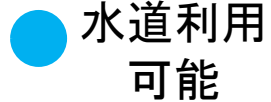

水道利用  
可能

ELV

倉庫

給湯室


男子  
WC

女子  
WC

# D棟 1F

- 水道利用スペース(流し台・ドラフト)
- 水道箇所
- ガス管箇所
- 配電盤
- パーティション

\*会議室・事務室\*  
旧リフレッシュルーム以外の  
すべての部屋に  
200Vあり

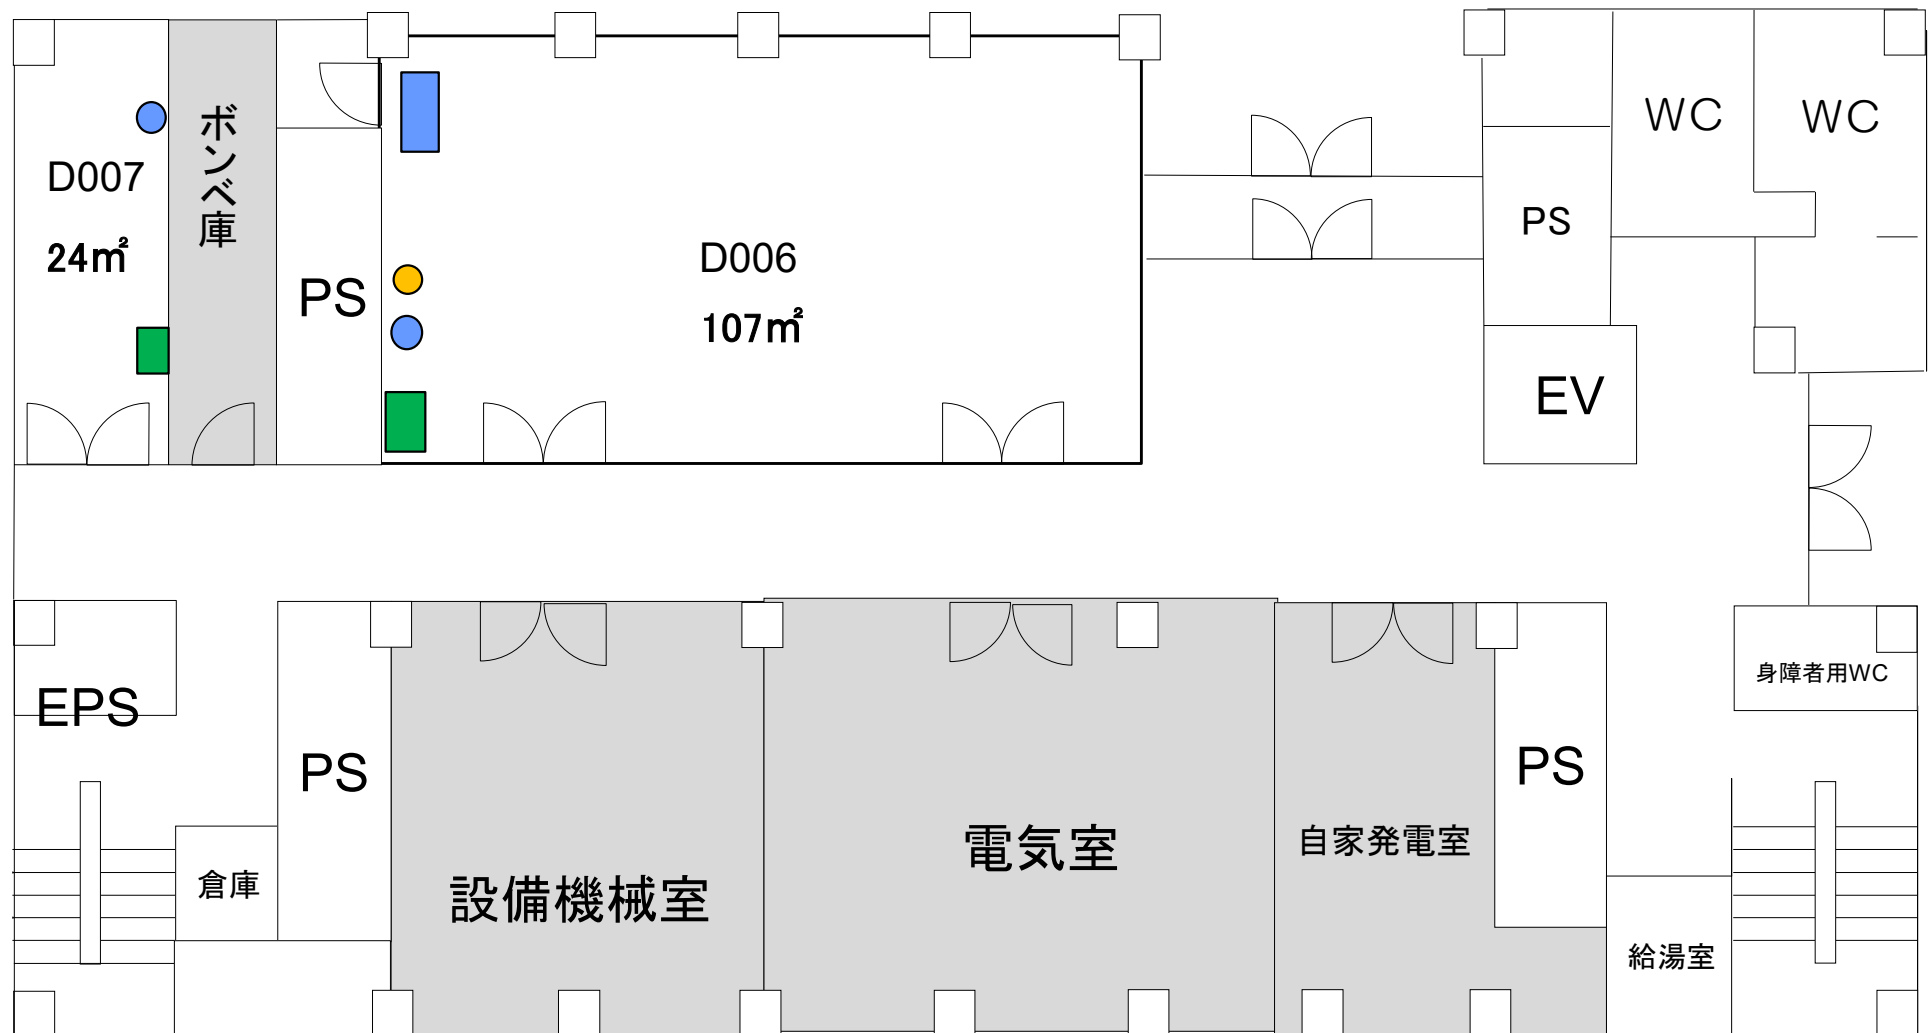


※ 室の状況はあくまで参考です。室内の詳細については、必ず現地にてご確認ください。  
事前見学は産学共創棟事務室(内線:吹7795)までご連絡ください。

# D棟 2F

- 水道利用スペース(流し台・ドラフト)
- 水道箇所
- ガス管箇所
- 配電盤
- パーティション

\*会議室・事務室\*  
旧リフレッシュルーム以外の  
すべての部屋に  
200Vあり

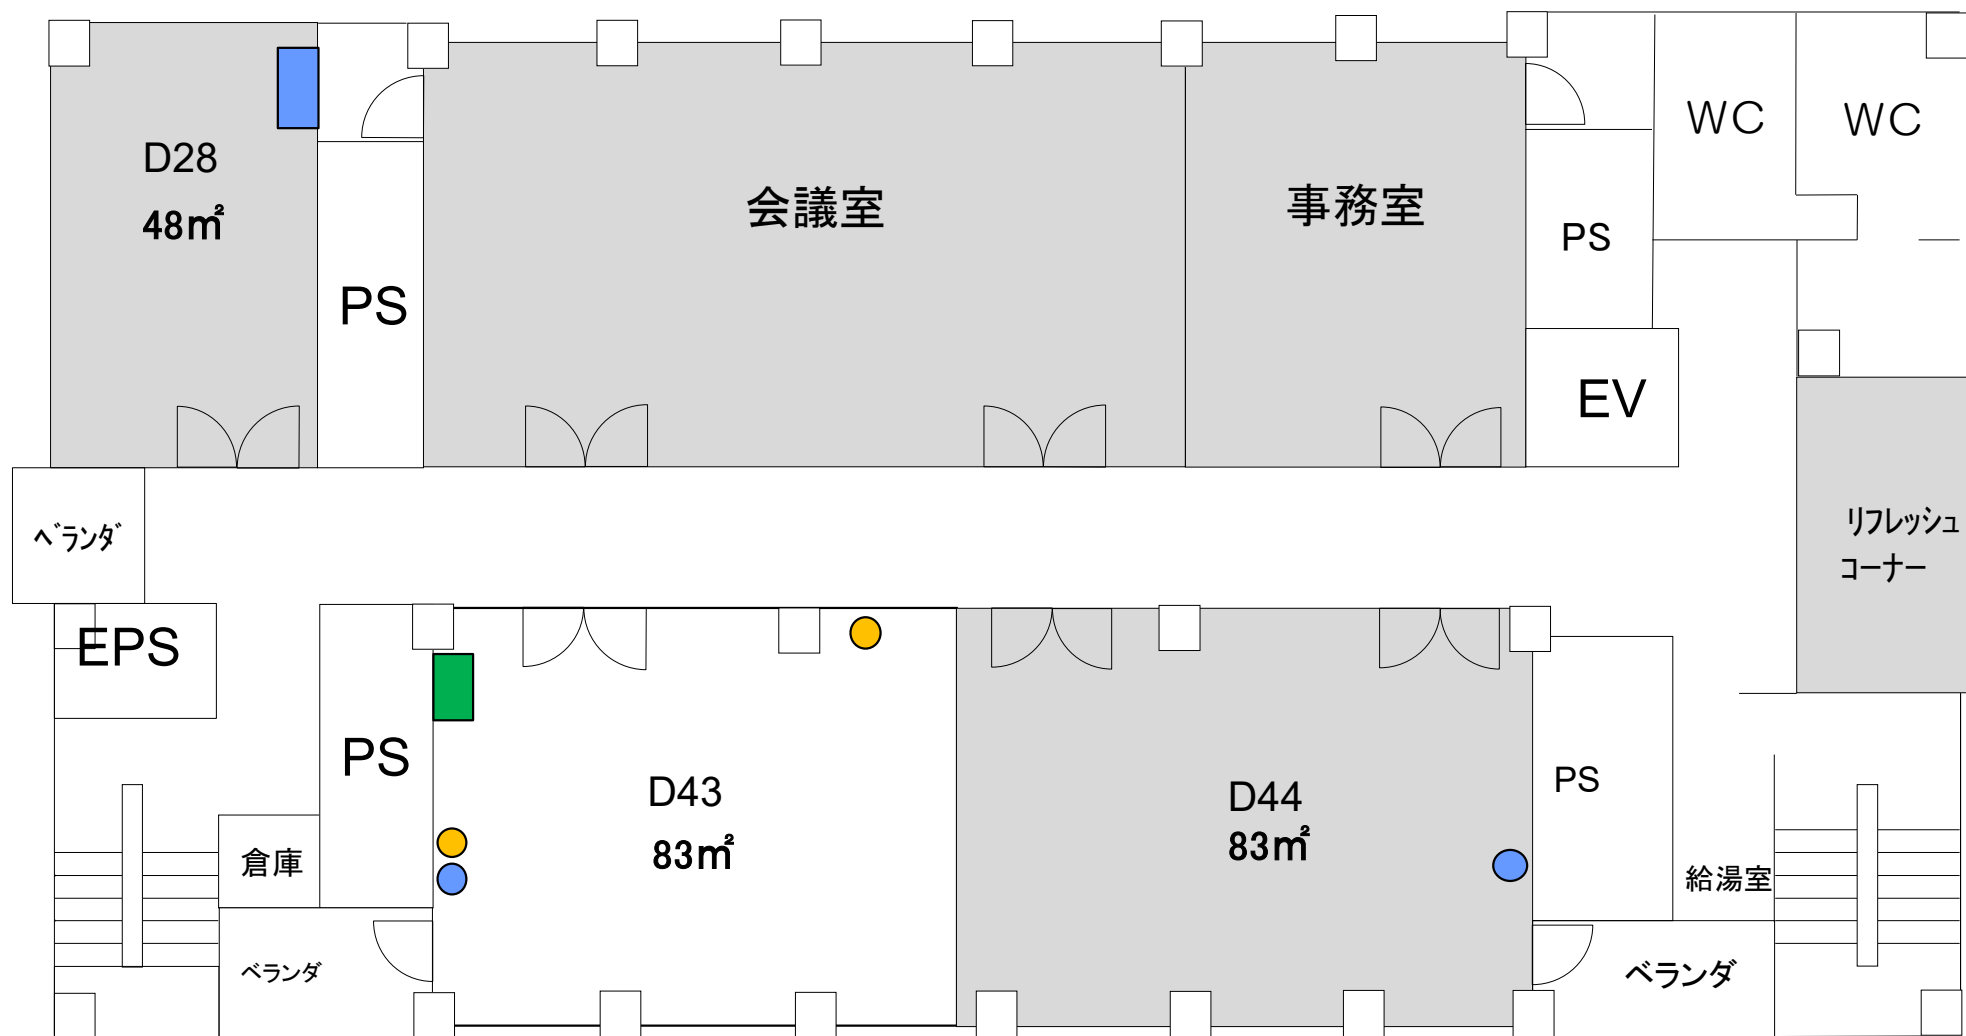


※ 室の状況はあくまで参考です。室内の詳細については、必ず現地にてご確認ください。  
事前見学は産学共創棟事務室(内線:吹7795)までご連絡ください。

# D棟 3F

- 水道利用スペース(流し台・ドラフト)
- 水道箇所
- ガス管箇所
- 配電盤
- パーティション

\*会議室・事務室\*  
旧リフレッシュルーム以外の  
すべての部屋に  
200Vあり

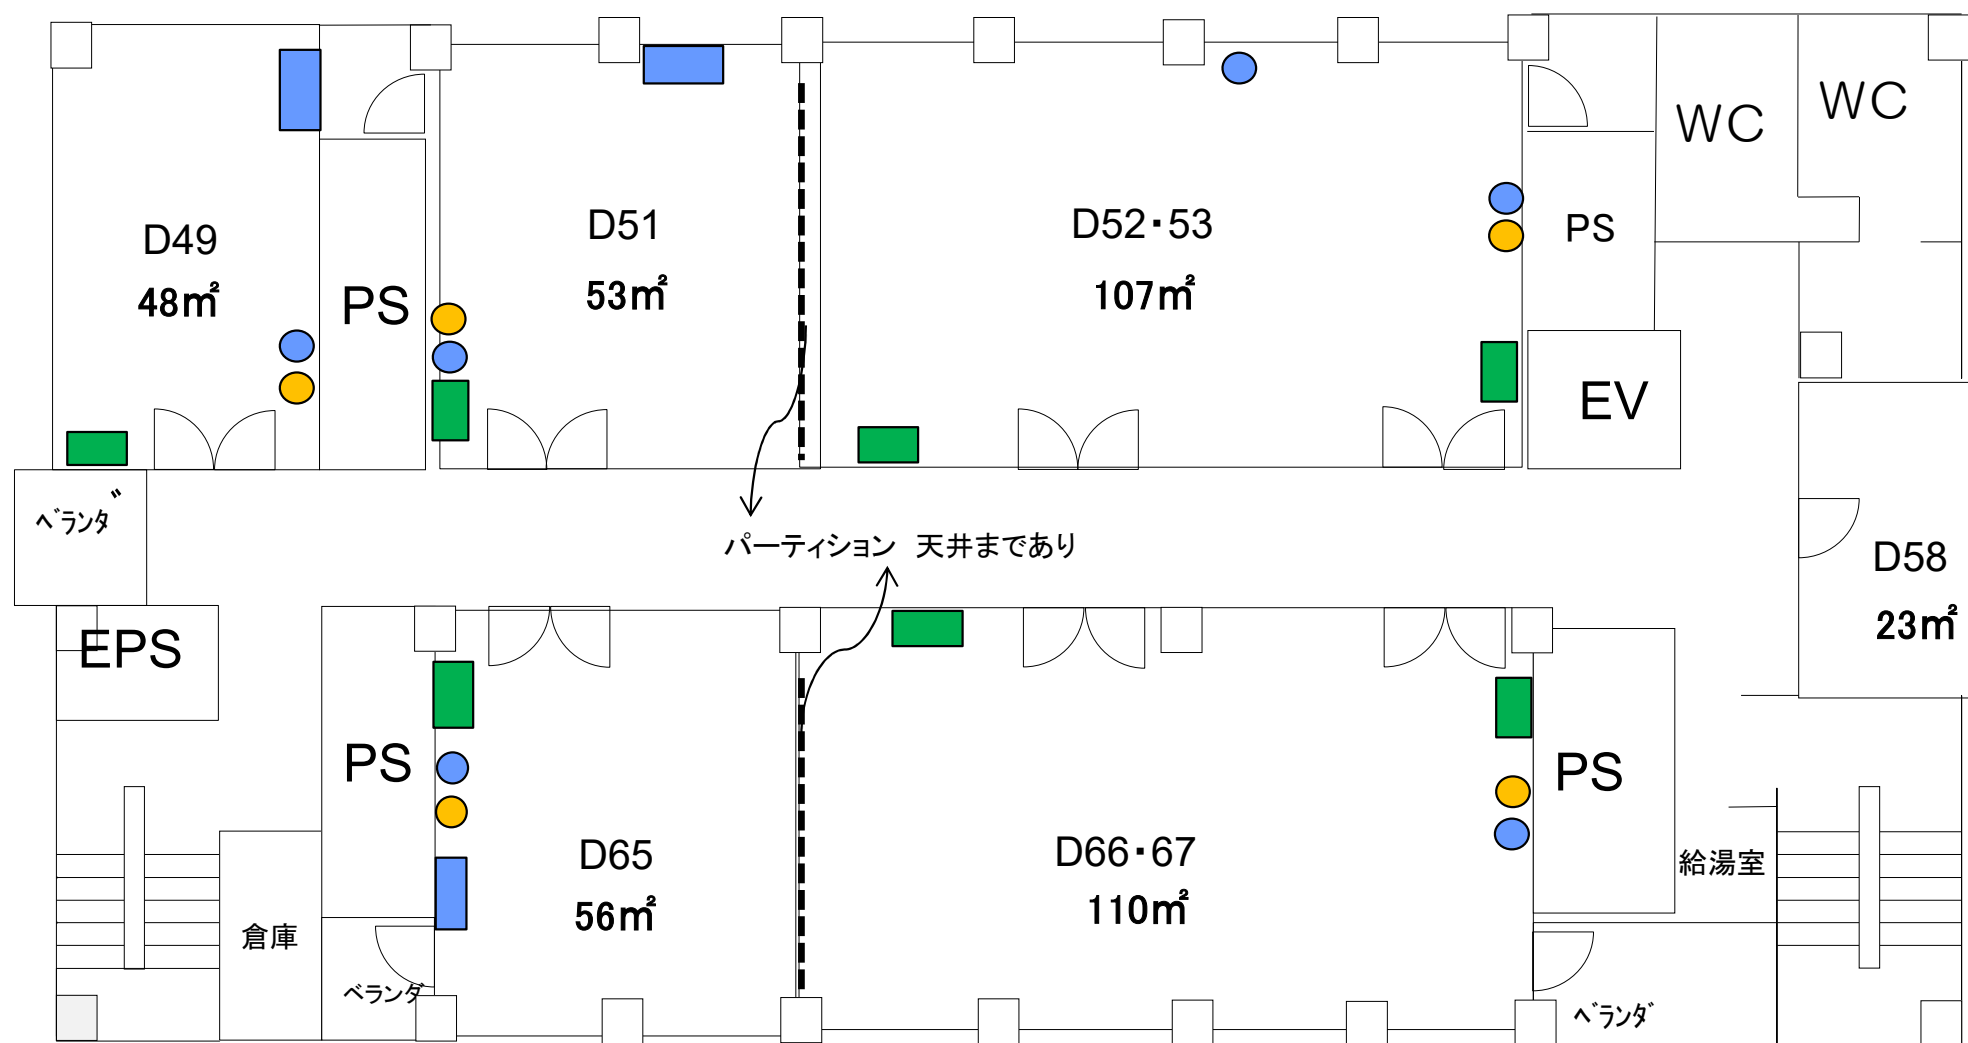


※ 室の状況はあくまで参考です。室内の詳細については、必ず現地にてご確認ください。  
事前見学は産学共創棟事務室(内線:吹7795)までご連絡ください。

# D棟 4F

- 水道利用スペース(流し台・ドラフト)
- 水道箇所
- ガス管箇所
- 配電盤
- パーティション

\*会議室・事務室\*  
旧リフレッシュルーム以外の  
すべての部屋に  
200Vあり

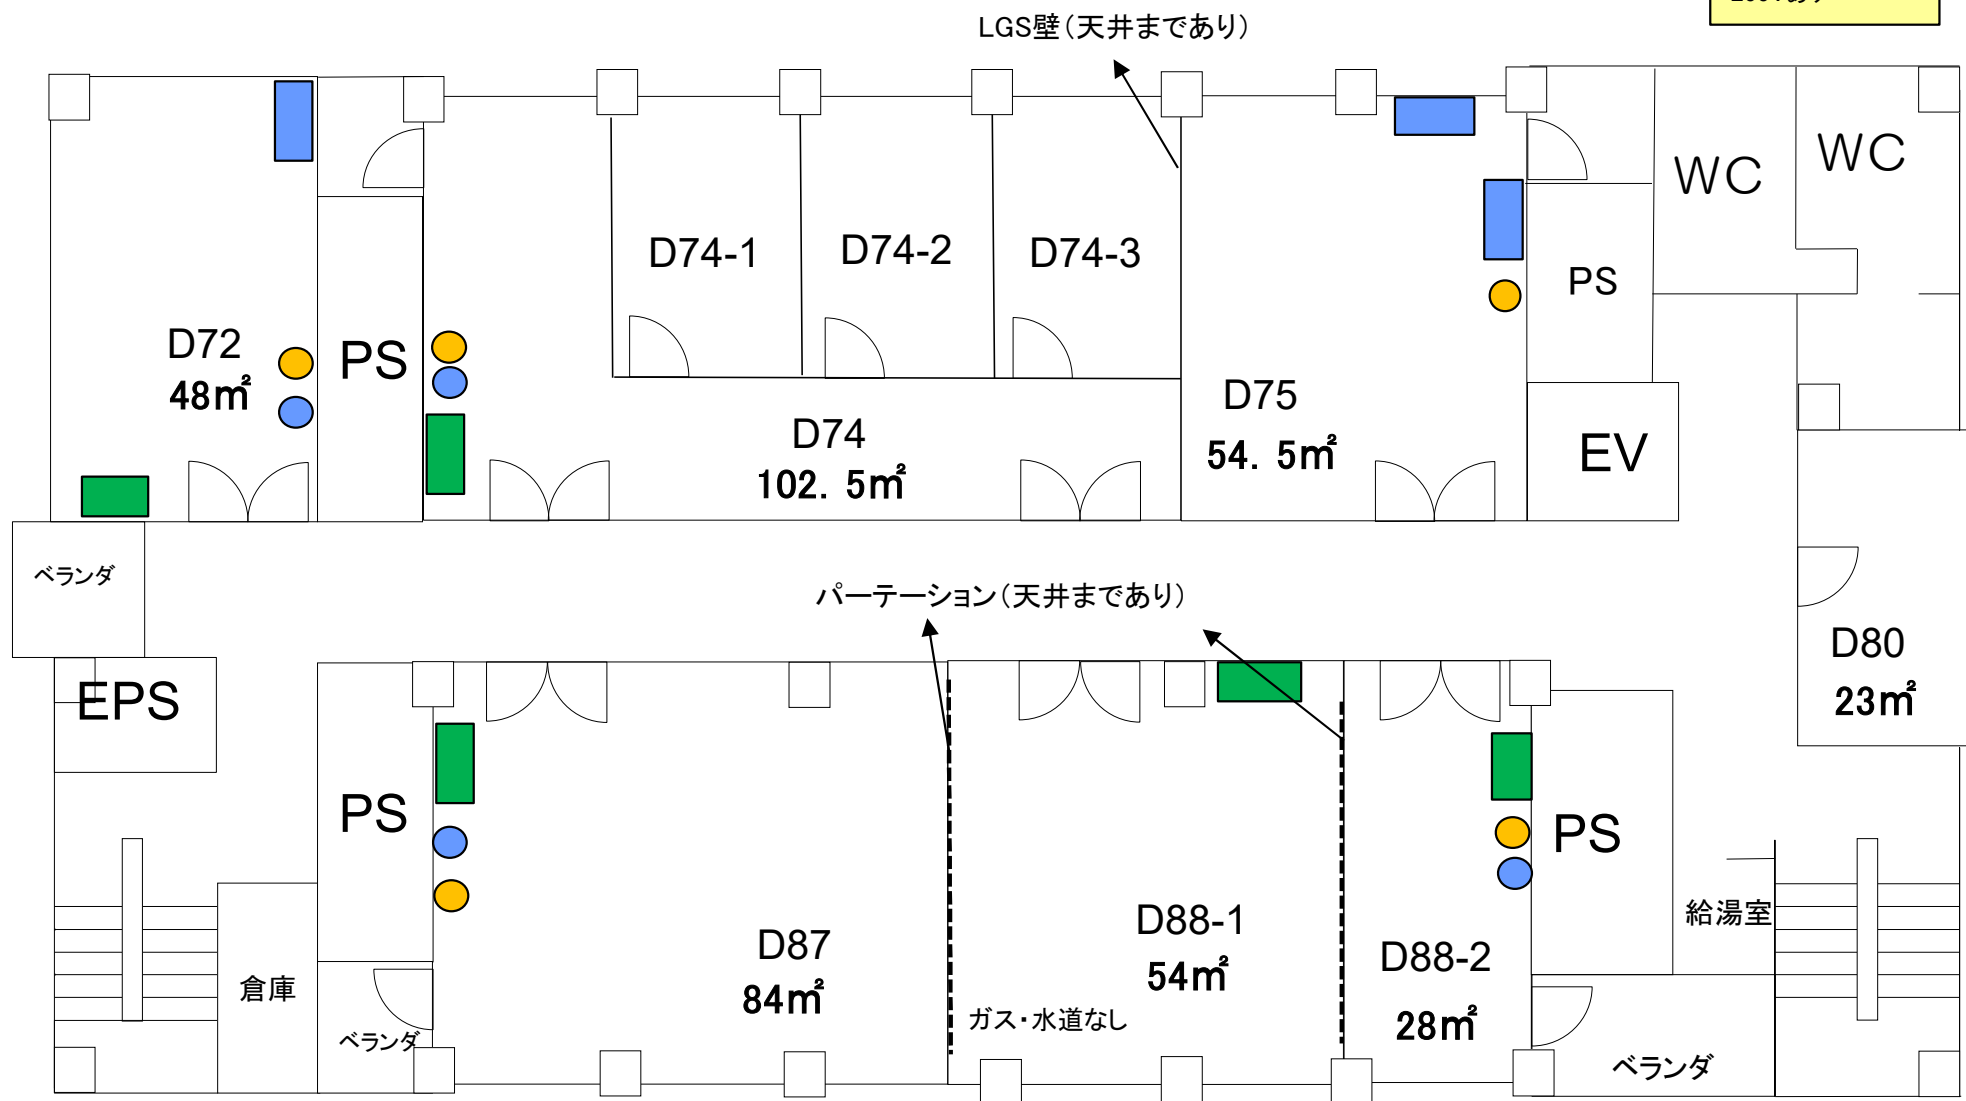


※ 室の状況はあくまで参考です。室内の詳細については、必ず現地にてご確認ください。  
事前見学は産学共創棟事務室(内線:吹7795)までご連絡ください。

# D棟 5F

パーティション  
天井まであり

- 水道利用スペース(流し台・ドラフト)
- 水道箇所
- ガス管箇所
- 配電盤
- パーティション

\*会議室・事務室\*  
旧リフレッシュル  
ム以外の  
すべての部屋に  
200Vあり

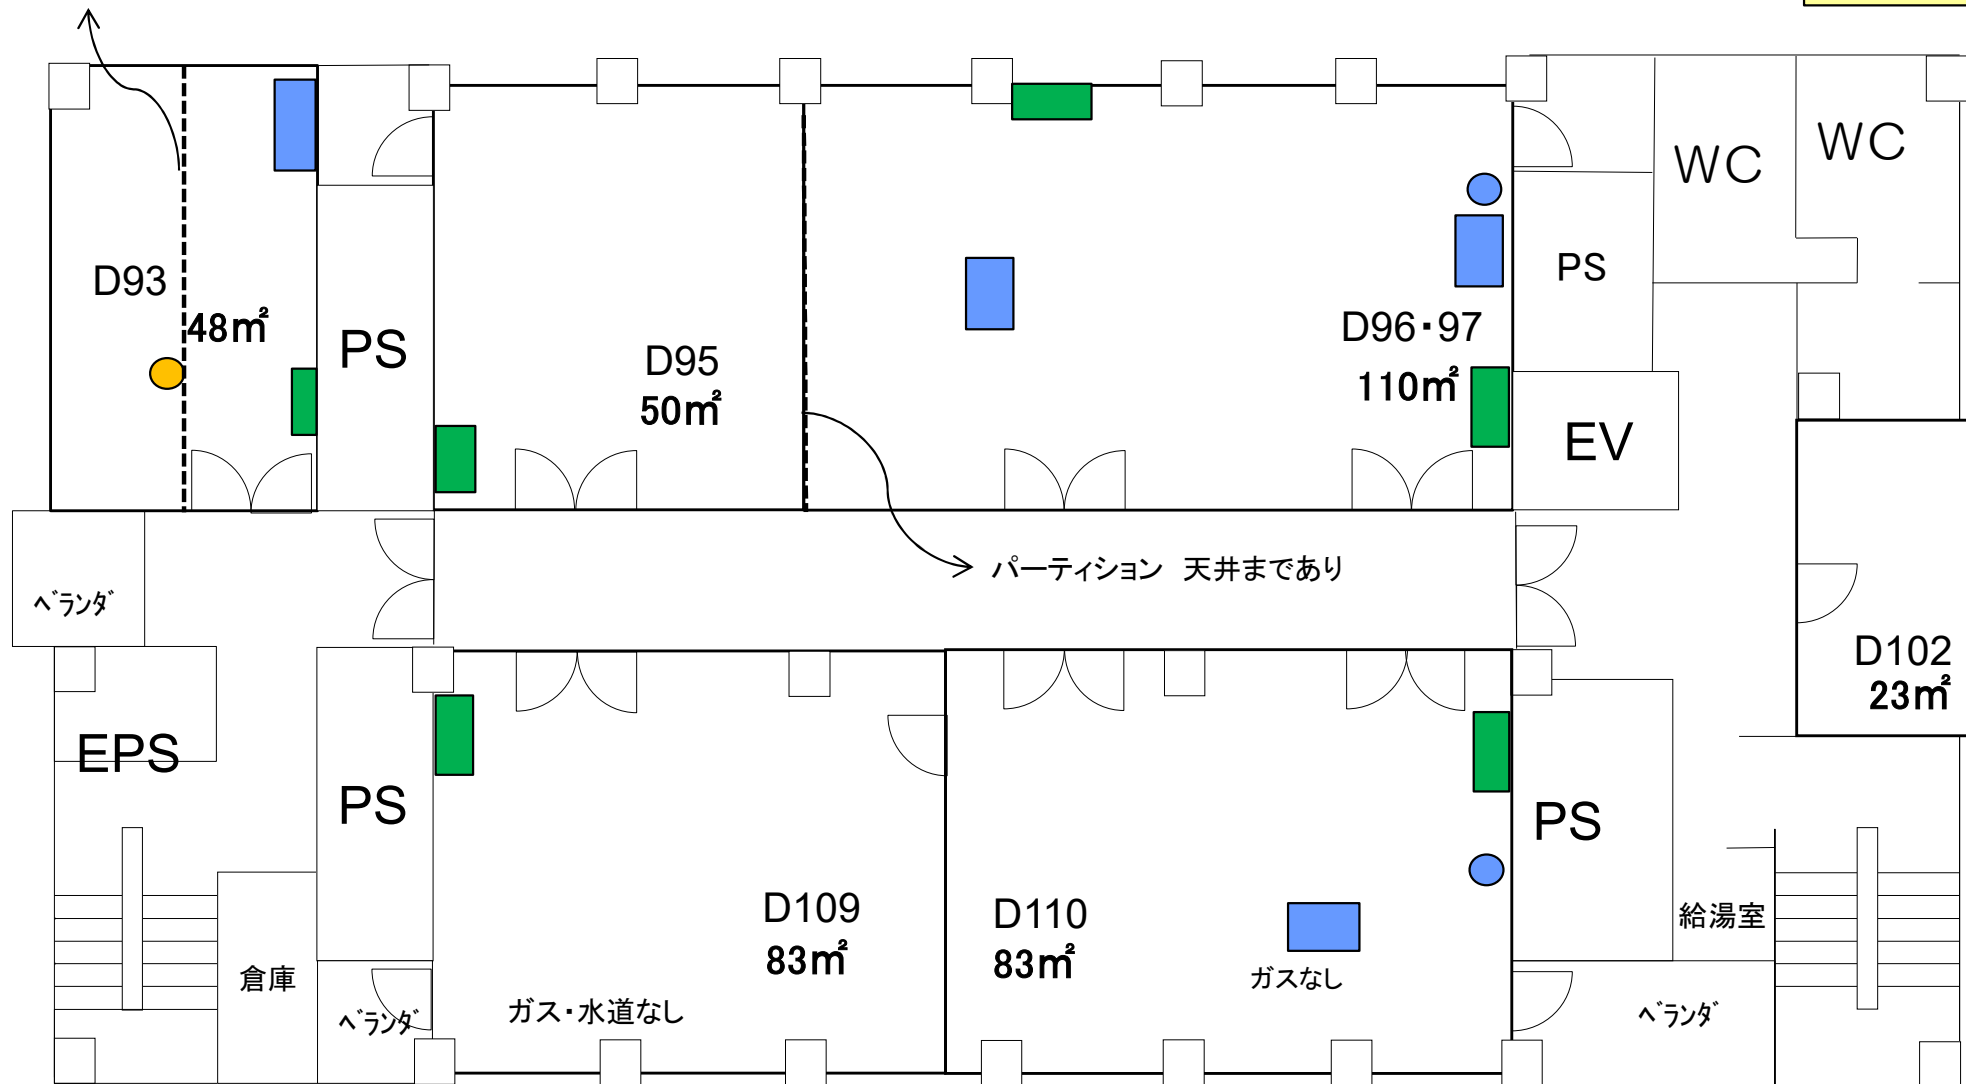


※ 室の状況はあくまで参考です。室内の詳細については、必ず現地にてご確認ください。  
事前見学は産学共創棟事務室(内線:吹7795)までご連絡ください。

# D棟 6F

...随時募集施設(毎月月末締切)

- 水道利用スペース(流し台・ドラフト)
- 水道箇所
- ガス管箇所
- 配電盤
- パーティション

\*会議室・事務室\*旧リ  
フレッシュルーム以外  
の  
すべての部屋に  
200Vあり

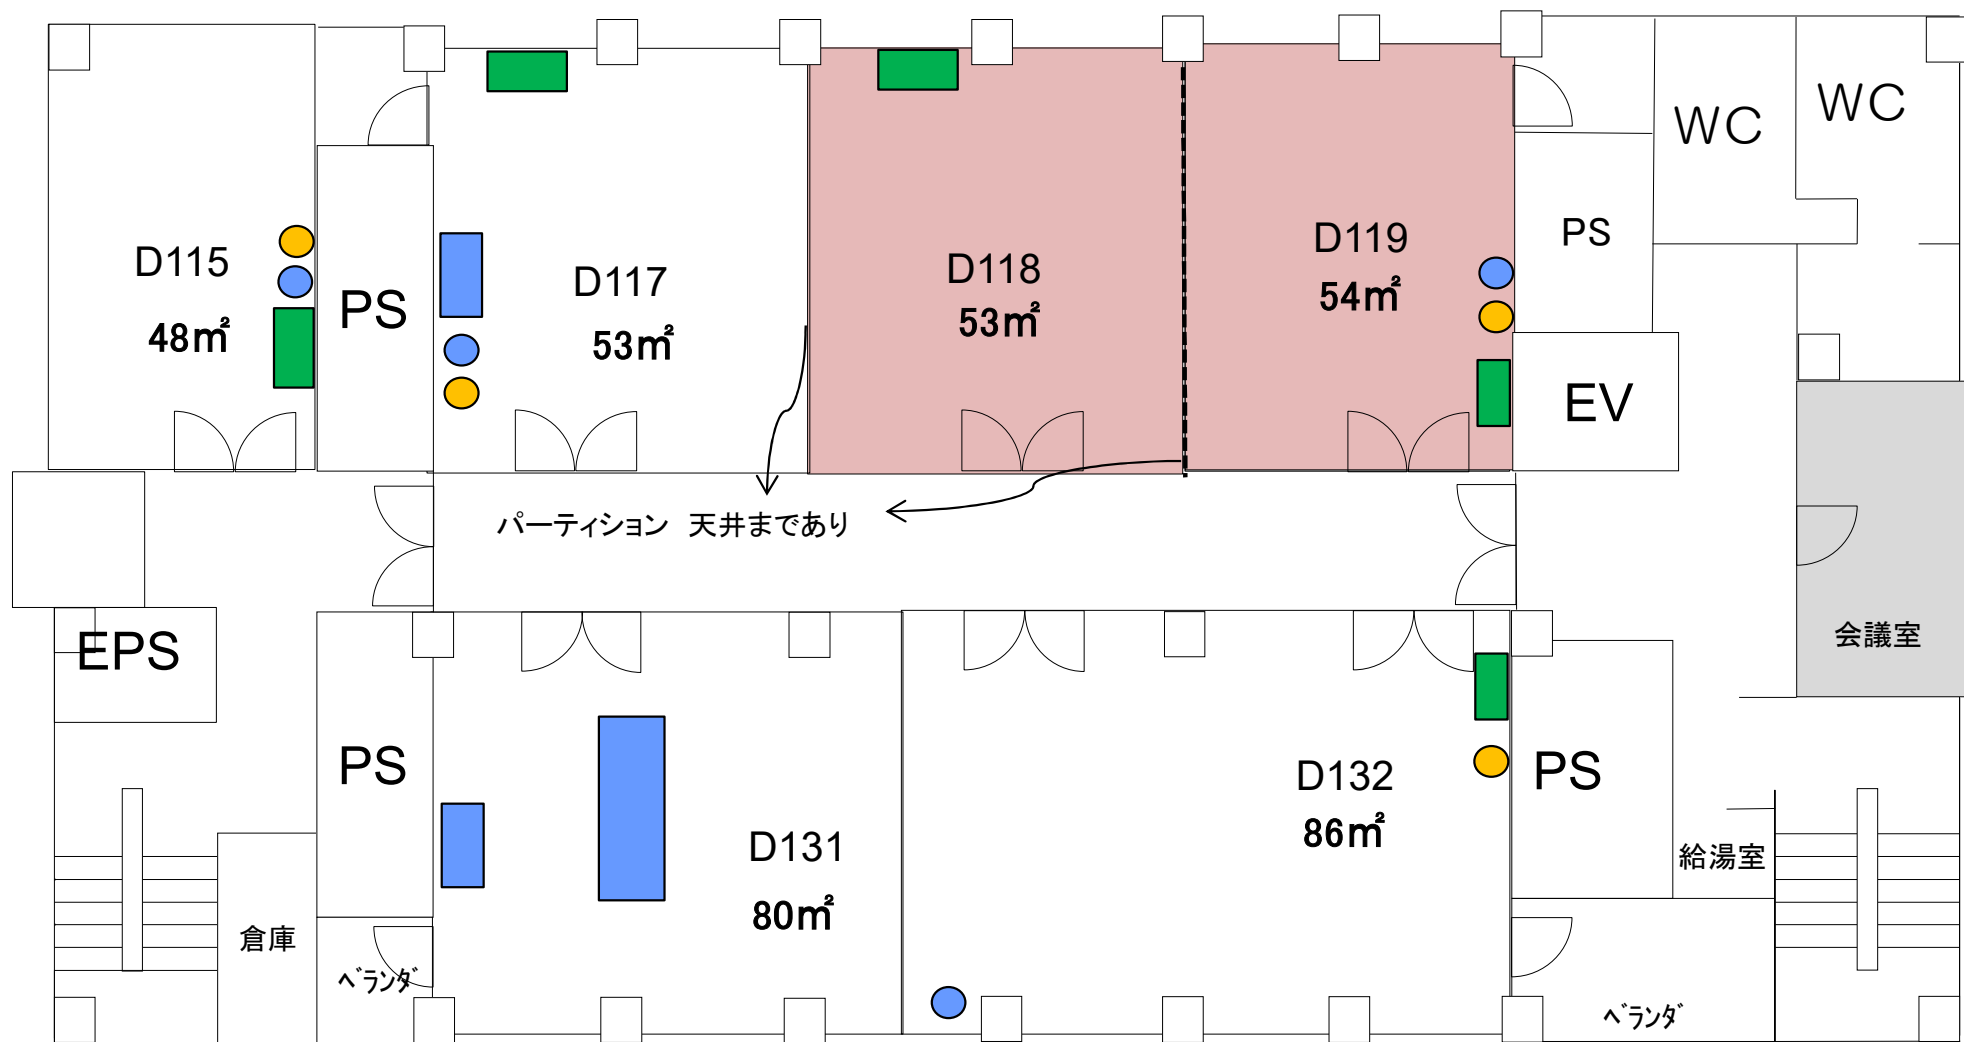

※ 室の状況はあくまで参考です。室内の詳細については、必ず現地にてご確認ください。  
事前見学は産学共創棟事務室(内線:吹7795)までご連絡ください。